

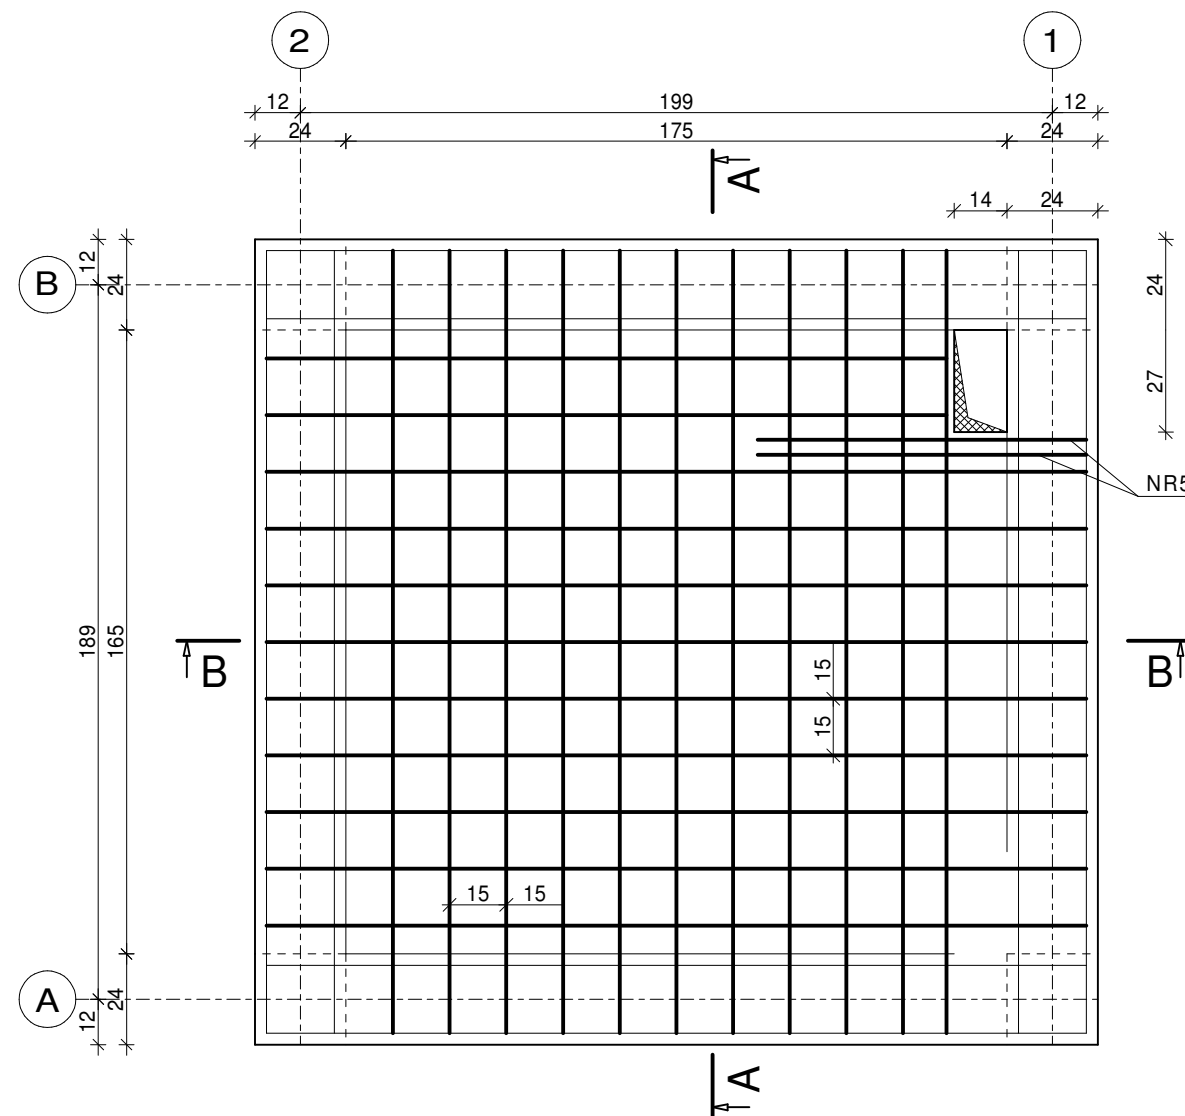



PŁYTA ŻELBETOWA PL2 SZT.1 SKALA 1:20

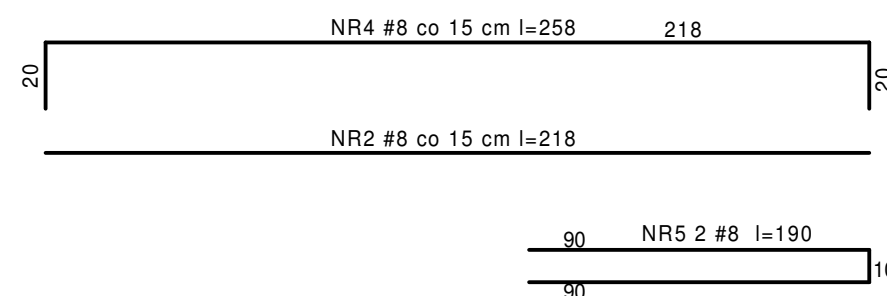

B-B

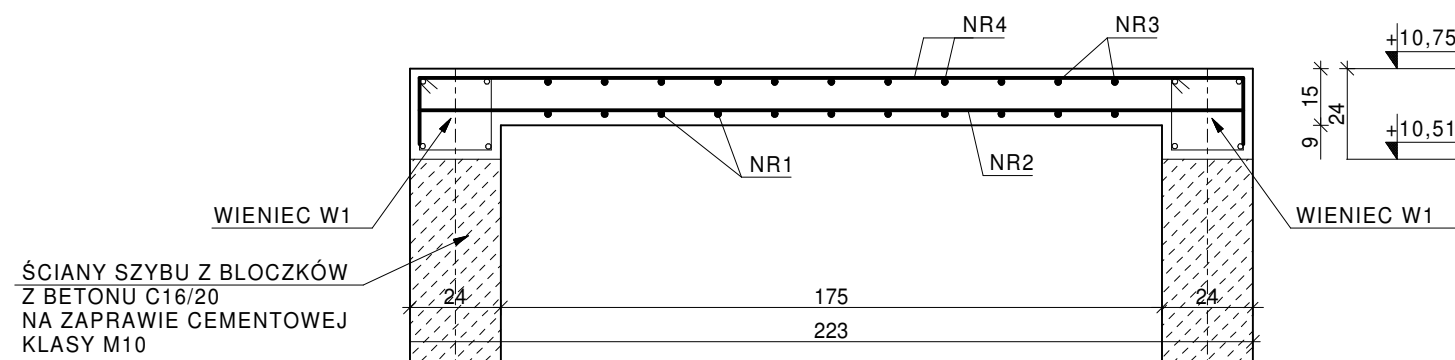

A-A

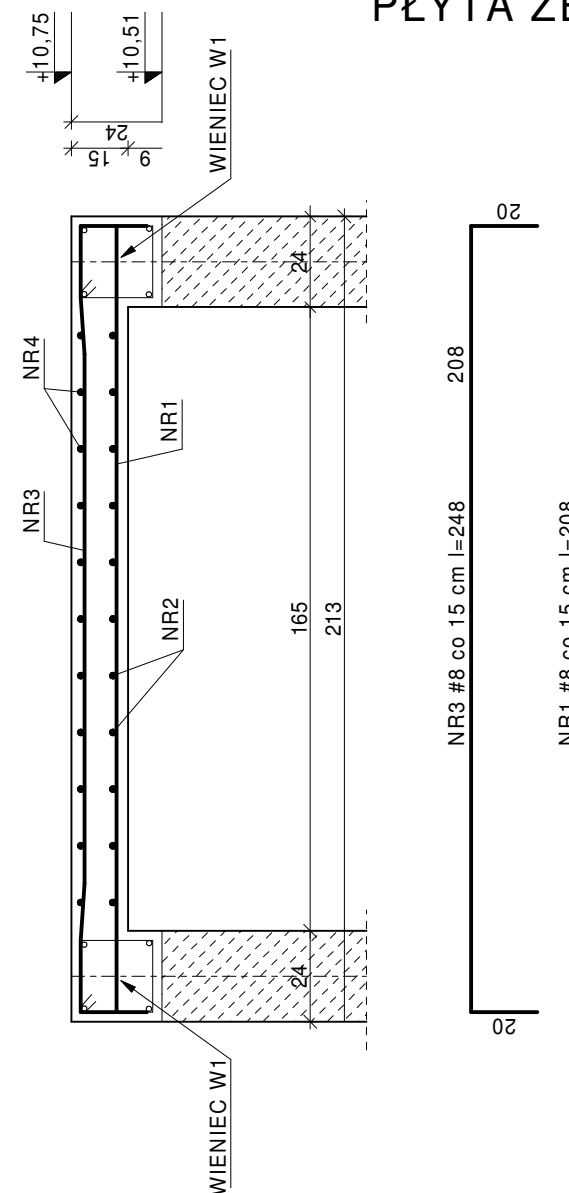

BETON KONSTRUKCYJNY
- KLASY C25/30 W8
STAL KLASY A-IIIN (BS1500S)#

OTULINA - 2,5 CM

ZESTAWIENIE STALI ZBROJENIOWEJ										
ELEMENT	NR PRĘT	ŚREDNICA		DŁUGOŚĆ	ILOŚĆ w elemencie	ILOŚĆ elementów	RAZEM SZTUK	A-IIIN # 6	A-III N # 8	A-III N # 10
		φ	#							
PL2	1		8	2,08	11	1	11		22,88	
	2		8	2,18	11	1	11		23,98	
	3		8	2,48	11	1	11		27,28	
	4		8	2,58	11	1	11		28,38	
	5		8	1,90	2	1	2		3,80	
DŁUGOŚĆ RAZEM							mb	0,00	106,32	0,00
MASA 1mb							kg	0,222	0,395	0,617
MASA ŚREDNICAMI							kg	0,0	42,0	0,0
MASA OGÓŁEM							kg	42,0		

nazwa obiektu, adres			
BUDOWA DŹWIGU OSOBOWEGO PRZY BUDYNKU SZKOŁY PODSTAWOWEJ NR 10 Z ODDZIAŁAMI INTEGRACYJNYMI W ZAMOŚCIU			
inwestor, adres			
SZKOŁA PODSTAWOWA NR 10 Z ODDZIAŁAMI INTEGRACYJNYMI W ZAMOŚCIU, 22-400 Zamość, ul. Peowików 30A			
tytuł			branża
Płyta żelb. PL2			Konstrukcyjna
projektant		nr upr.	podpis
mgr inż. Marek Nicgorski		55/98/Za	
sprawdził		nr upr.	podpis
inż. Henryk Grzeszczuk		BGPk-VI-8387/21/89	
data	skala	stadium	nr rys.
05-2024	1:20	Projekt Techniczny	K07