

MAKO CONSULTING

ul. Peowiaków 9/27

22-400 Zamość

www.makoconsulting.com.pl

PROJEKT TECHNICZNY

ZADANIE	ROZBUDOWA UL. LWOWSKIEJ W ZAMOŚCIU
ZAWARTOŚĆ	PROJEKT WYKONAWCZY
BRANŻA	KANAŁ TECHNOLOGICZNY
INWESTOR	PREZYDENT MIASTA ZAMOŚĆ, UL. RYNEK WIELKI 13, 22-400 ZAMOŚĆ
IDENTYFIKATORY DZIAŁEK EWIDENCYJNYCH	066401_1.0001.AR_53.209, 066401_1.0001.AR_49.23, 066401_1.0001.AR_49.53, 066401_1.0001.AR_49.54/2, 066401_1.0001.AR_53.210, 066401_1.0001.AR_49.90/4, 066401_1.0001.AR_49.95/3, 066401_1.0001.AR_53.238, 066401_1.0001.AR_51.1/5, 066401_1.0001.AR_51.33/10, 066401_1.0001.AR_51.33/11, 066401_1.0001.AR_51.33/17, 066401_1.0001.AR_51.33/28, 066401_1.0001.AR_53.261, 066401_1.0001.AR_52.2, 066401_1.0001.AR_51.33/30, 066401_1.0001.AR_51.33/9, 066401_1.0001.AR_51.34/4, 066401_1.0001.AR_51.73/2 066401_1.0001.AR_51.35/4, 066401_1.0001.AR_51.30/4, 066401_1.0001.AR_51.31/7, 066401_1.0001.AR_51.32/4, 066401_1.0001.AR_51.36/19, 066401_1.0001.AR_51.36/20, 066401_1.0001.AR_22.1/12, 066401_1.0001.AR_22.2/2, 066401_1.0001.AR_22.1/1, 066401_1.0001.AR_22.2/1, 066401_1.0001.AR_22.3/1, 066401_1.0001.AR_22.4/1, 066401_1.0001.AR_22.5/1, 066401_1.0001.AR_22.3/4, 066401_1.0001.AR_22.4/4, 066401_1.0001.AR_22.3/3, 066401_1.0001.AR_22.4/3, 066401_1.0001.AR_22.1/11, 066401_1.0001.AR_51.71/6, 066401_1.0001.AR_22.67, 066401_1.0001.AR_22.5/2, 066401_1.0001.AR_22.6/7, 066401_1.0001.AR_22.10/7, 066401_1.0001.AR_22.9/1, 066401_1.0001.AR_22.8, 066401_1.0001.AR_22.7/2, 066401_1.0001.AR_22.6/9, 066401_1.0001.AR_22.6/6, 066401_1.0001.AR_22.6/8, 066401_1.0001.AR_22.11/9, 066401_1.0001.AR_22.7/1, 066401_1.0001.AR_22.11/5, 066401_1.0001.AR_22.12/7, 066401_1.0001.AR_22.12/5, 066401_1.0001.AR_22.13/3, 066401_1.0001.AR_22.12/8, 066401_1.0001.AR_22.13/6, 066401_1.0001.AR_22.14/6, 066401_1.0001.AR_22.14/5, 066401_1.0001.AR_22.15/1, 066401_1.0001.AR_22.16/4, 066401_1.0001.AR_22.16/3, 066401_1.0001.AR_22.15/2, 066401_1.0001.AR_22.15/20, 066401_1.0001.AR_22.17/23 066401_1.0001.AR_22.17/22, 066401_1.0001.AR_22.15/4, 066401_1.0001.AR_22.15/19, 066401_1.0001.AR_22.15/23 066401_1.0001.AR_52.94, 066401_1.0001.AR_52.93, 066401_1.0001.AR_52.1, 066401_1.0001.AR_52.92/4, 066401_1.0001.AR_52.92/3, 066401_1.0001.AR_52.89/4, 066401_1.0001.AR_52.89/7, 066401_1.0001.AR_52.89/6, 066401_1.0001.AR_52.89/2, 066401_1.0001.AR_52.89/1, 066401_1.0001.AR_52.88/1, 066401_1.0001.AR_52.85/1, 066401_1.0001.AR_52.85/2, 066401_1.0001.AR_52.80, 066401_1.0001.AR_52.79/1, 066401_1.0001.AR_52.33/5, 066401_1.0001.AR_52.81
JEDNOSTKA EWID.	0664014_1 ZAMOŚĆ
KOD CPV	45200000-9
KATEGORIA OBIEKTU BUDOWLANEGO	XXV K 1,0 W 1,5
KATEGORIA GRUNTU	I
TOM	VI B

FUNKCJA	SPECJALNOŚĆ	IMIĘ I NAZWISKO	UPRAWNIENIA	PODPIS
PROJEKTANT	DROGOWA	MGR INŻ. DAMIAN ŁOKAJ	LUB/0149/PWOD/11	
PROJEKTANT SPRAWDZAJĄCY	DROGOWA	MGR INŻ. KONRAD REMBISZ	LUB/0141/PWBD/18	
ASYSTENT	DROGOWA	INŻ. MARLENA KOBOJEK		

30 CZERWIEC 2023 r

ZAWARTOŚĆ OPRACOWANIA

PROJEKT TECHNICZNY

TOM VI B BRANŻA KANAŁ TECHNOLOGICZNY

1. Oświadczenie	3
2. Projekt techniczny	5
I. Część opisowa.....	6
II. Część rysunkowa	30

DAMIAN ŁOKAJ

(imię i nazwisko)

ZAMOŚĆ 30.06.2023

(miejscowość, data)

OŚWIADCZENIE PROJEKTANTA O SPORZĄDZENIU PROJEKTU TECHNICZNEGO

Jako projektant, oświadczam niniejszym, iż projekt techniczny dla zadania:

ROZBUDOWA UL. LWOWSKIEJ W ZAMOŚCIU

(wymienić nazwę zamierzenia budowlanego)

do realizacji na działce identyfikator:

066401_1.0001.AR_53.209 , 066401_1.0001.AR_49.23, 066401_1.0001.AR_49.53, 066401_1.0001.AR_49.54/2, 066401_1.0001.AR_53.210,
066401_1.0001.AR_49.90/4, 066401_1.0001.AR_49.95/3, 066401_1.0001.AR_53.238, 066401_1.0001.AR_51.1/5, 066401_1.0001.AR_51.33/10,
066401_1.0001.AR_51.33/11, 066401_1.0001.AR_51.33/17, 066401_1.0001.AR_51.33/28, 066401_1.0001.AR_53.261, 066401_1.0001.AR_52.2,
066401_1.0001.AR_51.33/30, 066401_1.0001.AR_51.33/9, 066401_1.0001.AR_51.34/4, 066401_1.0001.AR_51.73/2 066401_1.0001.AR_51.35/4,
066401_1.0001.AR_51.30/4, 066401_1.0001.AR_51.31/7, 066401_1.0001.AR_51.32/4, 066401_1.0001.AR_51.36/19,
066401_1.0001.AR_51.36/20, 066401_1.0001.AR_22.1/12, 066401_1.0001.AR_22.2/2, 066401_1.0001.AR_22.1/1, 066401_1.0001.AR_22.2/1,
066401_1.0001.AR_22.3/1, 066401_1.0001.AR_22.4/1, 066401_1.0001.AR_22.5/1, 066401_1.0001.AR_22.3/4, 066401_1.0001.AR_22.4/4,
066401_1.0001.AR_22.3/3, 066401_1.0001.AR_22.4/3, 066401_1.0001.AR_22.1/11, 066401_1.0001.AR_51.71/6, 066401_1.0001.AR_22.67,
066401_1.0001.AR_22.5/2, 066401_1.0001.AR_22.6/7, 066401_1.0001.AR_22.10/7, 066401_1.0001.AR_22.9/1, 066401_1.0001.AR_22.8,
066401_1.0001.AR_22.7/2, 066401_1.0001.AR_22.6/9, 066401_1.0001.AR_22.6/6, 066401_1.0001.AR_22.6/8, 066401_1.0001.AR_22.11/9,
066401_1.0001.AR_22.7/1, 066401_1.0001.AR_22.11/5, 066401_1.0001.AR_22.12/7, 066401_1.0001.AR_22.12/5, 066401_1.0001.AR_22.13/3,
066401_1.0001.AR_22.12/8, 066401_1.0001.AR_22.13/6, 066401_1.0001.AR_22.14/6, 066401_1.0001.AR_22.14/5, 066401_1.0001.AR_22.15/1,
066401_1.0001.AR_22.16/4, 066401_1.0001.AR_22.16/3, 066401_1.0001.AR_22.15/2, 066401_1.0001.AR_22.15/20,
066401_1.0001.AR_22.17/23 066401_1.0001.AR_22.17/22, 066401_1.0001.AR_22.15/4, 066401_1.0001.AR_22.15/19,
066401_1.0001.AR_22.15/23 066401_1.0001.AR_52.94, 066401_1.0001.AR_52.93, 066401_1.0001.AR_52.1, 066401_1.0001.AR_52.92/4,
066401_1.0001.AR_52.92/3, 066401_1.0001.AR_52.89/4, 066401_1.0001.AR_52.89/7, 066401_1.0001.AR_52.89/6, 066401_1.0001.AR_52.89/2,
066401_1.0001.AR_52.89/1, 066401_1.0001.AR_52.88/1, 066401_1.0001.AR_52.85/1, 066401_1.0001.AR_52.85/2, 066401_1.0001.AR_52.80,
066401_1.0001.AR_52.79/1, 066401_1.0001.AR_52.33/5, 066401_1.0001.AR_52.81

położonej w miejscowości Zamość sporządzony został zgodnie z obowiązującymi przepisami, zasadami wiedzy technicznej, projektem zagospodarowania działki lub terenu oraz projektem architektoniczno-budowlanym oraz rozstrzygnięciami dotyczącymi zamierzenia budowlanego.

Zamość dnia 30.06.2023

(miejscowość, data)

.....
(podpis projektanta)

KONRAD REMBISZ

(imię i nazwisko)

ZAMOŚĆ 30.06.2023

(miejscowość, data)

Jako projektant sprawdzający, oświadczam niniejszym, iż projekt techniczny dla zadania:

ROZBUDOWA UL. LWOWSKIEJ W ZAMOŚCIU

(wymienić nazwę zamierzenia budowlanego)

do realizacji na działce identyfikator:

066401_1.0001.AR_53.209 , 066401_1.0001.AR_49.23, 066401_1.0001.AR_49.53, 066401_1.0001.AR_49.54/2, 066401_1.0001.AR_53.210, 066401_1.0001.AR_49.90/4, 066401_1.0001.AR_49.95/3, 066401_1.0001.AR_53.238, 066401_1.0001.AR_51.1/5, 066401_1.0001.AR_51.33/10, 066401_1.0001.AR_51.33/11, 066401_1.0001.AR_51.33/17, 066401_1.0001.AR_51.33/28, 066401_1.0001.AR_53.261, 066401_1.0001.AR_52.2, 066401_1.0001.AR_51.33/30, 066401_1.0001.AR_51.33/9, 066401_1.0001.AR_51.34/4, 066401_1.0001.AR_51.73/2 066401_1.0001.AR_51.35/4, 066401_1.0001.AR_51.30/4, 066401_1.0001.AR_51.31/7, 066401_1.0001.AR_51.32/4, 066401_1.0001.AR_51.36/19, 066401_1.0001.AR_51.36/20, 066401_1.0001.AR_22.1/12, 066401_1.0001.AR_22.2/2, 066401_1.0001.AR_22.1/1, 066401_1.0001.AR_22.2/1, 066401_1.0001.AR_22.3/1, 066401_1.0001.AR_22.4/1, 066401_1.0001.AR_22.5/1, 066401_1.0001.AR_22.3/4, 066401_1.0001.AR_22.4/4, 066401_1.0001.AR_22.3/3, 066401_1.0001.AR_22.4/3, 066401_1.0001.AR_22.1/11, 066401_1.0001.AR_51.71/6, 066401_1.0001.AR_22.67, 066401_1.0001.AR_22.5/2, 066401_1.0001.AR_22.6/7, 066401_1.0001.AR_22.10/7, 066401_1.0001.AR_22.9/1, 066401_1.0001.AR_22.8, 066401_1.0001.AR_22.7/2, 066401_1.0001.AR_22.6/9, 066401_1.0001.AR_22.6/6, 066401_1.0001.AR_22.6/8, 066401_1.0001.AR_22.11/9, 066401_1.0001.AR_22.7/1, 066401_1.0001.AR_22.11/5, 066401_1.0001.AR_22.12/7, 066401_1.0001.AR_22.12/5, 066401_1.0001.AR_22.13/3, 066401_1.0001.AR_22.12/8, 066401_1.0001.AR_22.13/6, 066401_1.0001.AR_22.14/6, 066401_1.0001.AR_22.14/5, 066401_1.0001.AR_22.15/1, 066401_1.0001.AR_22.16/4, 066401_1.0001.AR_22.16/3, 066401_1.0001.AR_22.15/2, 066401_1.0001.AR_22.15/20, 066401_1.0001.AR_22.17/23 066401_1.0001.AR_22.17/22, 066401_1.0001.AR_22.15/4, 066401_1.0001.AR_22.15/19, 066401_1.0001.AR_22.15/23 066401_1.0001.AR_52.94, 066401_1.0001.AR_52.93, 066401_1.0001.AR_52.1, 066401_1.0001.AR_52.92/4, 066401_1.0001.AR_52.92/3, 066401_1.0001.AR_52.89/4, 066401_1.0001.AR_52.89/7, 066401_1.0001.AR_52.89/6, 066401_1.0001.AR_52.89/2, 066401_1.0001.AR_52.89/1, 066401_1.0001.AR_52.88/1, 066401_1.0001.AR_52.85/1, 066401_1.0001.AR_52.85/2, 066401_1.0001.AR_52.80, 066401_1.0001.AR_52.79/1, 066401_1.0001.AR_52.33/5, 066401_1.0001.AR_52.81

położonej w miejscowości Zamość sporządzony został zgodnie z obowiązującymi przepisami, zasadami wiedzy technicznej, projektem zagospodarowania działki lub terenu oraz projektem architektoniczno-budowlanym oraz rozstrzygnięciami dotyczącymi zamierzenia budowlanego.

Zamość dnia 30.06.2023

(miejscowość, data)

.....
(podpis projektanta sprawdzającego)

PROJEKT TECHNICZNY

I. CZĘŚĆ OPISOWA

1. Podstawa opracowania
2. Przedmiot inwestycji
3. Lokalizacja Inwestycji
4. Rozwiązania konstrukcyjne obiektu budowlanego
5. Geotechniczne warunki i sposób posadowienia obiektu budowlanego
6. Rozwiązania konstrukcyjno-materiałowe
7. Podstawowe parametry technologiczne oraz współzależności urządzeń i wyposażenia związanego z przeznaczeniem obiektu i jego rozwiązaniami budowlanymi-w przypadku zamierzenia budowlanego dotyczącego obiektu budowlanego usługowego lub produkcyjnego;
8. Rozwiązania budowlane i techniczno-instalacyjne
9. Rozwiązania niezbędnych elementów wyposażenia budowlano-instalacyjnego, w szczególności instalacji i urządzeń budowlanych: ogrzewczych, chłodniczych, klimatyzacji
10. Sposób powiązania instalacji i urządzeń budowlanych obiektu budowlanego
11. Rozwiązania i sposób funkcjonowania zasadniczych urządzeń instalacji technicznych, w tym przemysłowych i ich zespołów tworzących całość techniczno-użytkową, decydującą o podstawowym przeznaczeniu obiektu budowlanego, w tym charakterystykę i odnośne parametry instalacji i urządzeń technologicznych, mających wpływ na architekturę, konstrukcję, instalacje i urządzenia techniczne związane z tym obiektem
12. Dane dotyczące warunków ochrony przeciwpożarowej
13. Charakterystyka energetyczna budynku
14. Uwagi dotyczące dokumentacji, zakresu przedmiotu umowy oraz odbioru robót budowlanych
15. Program zapewnienia jakości
16. Inne konieczne dane wynikające ze specyfiki, charakteru i stopnia skomplikowania obiektu budowlanego lub robót budowlanych
17. Uwzględnienie interesów osób trzecich
18. Program gospodarki odpadami

II. CZĘŚĆ RYSUNKOWA

- | | |
|----------------------|----------------|
| 1. Plan orientacyjny | skala 1:10 000 |
| 2. Plan sytuacyjny | skala 1:500 |
| 3. Schemat kanału | skala 1:500 |

PROJEKT TECHNICZNY

I. CZĘŚĆ OPISOWA

1. Podstawa opracowania

- Ustawa z dnia 7 lipca 1994 r. Prawo budowlane (Dz.U. 2023 poz. 682 z póź. zmianami)
- Rozporządzenie Ministra Infrastruktury z dnia 24 czerwca 2022 r. w sprawie przepisów techniczno-budowlanych dotyczących dróg publicznych (Dz.U. 2022 poz. 1518 z póź. Zmianami)
- Ustawa z dnia 21 marca 1985 r. o drogach publicznych (Dz.U. 2023 poz. 645 z póź. zm.)
- Ustawa z dnia 20 czerwca 1997r . Prawo o ruchu drogowym (Dz.U. 2022 poz. 988 z póź. zm.)
- Rozporządzenie Ministra Administracji i Cyfryzacji z dnia 26 maja 2023 r. w sprawie warunków technicznych, jakim powinny odpowiadać kanały technologiczne (Dz.U. 2023 poz. 1039)
- PN-EN 50086-2-4:2002/Ap1:2003 Systemy rur instalacyjnych do prowadzenia przewodów. Część 2-4: Wymagania szczegółowe dla systemów rur instalacyjnych układanych w ziemi.
- PN-EN 61386-21 Systemy rur instalacyjnych do prowadzenia przewodów. Część 21: Wymagania szczegółowe – Systemy rur instalacyjnych sztywnych
- PN-EN 61386-1 Systemy rur instalacyjnych do prowadzenia przewodów. Część 1: Wymagania ogólne
- PN-EN 124 Zwieńczenia wpustów i studzienek kanalizacyjnych do nawierzchni dla ruchu pieszego i kołowego – Zasady konstrukcji, badania typu, znakowanie, kontrola jakości
- PN-EN 206-1 Beton. Część 1: Wymagania, właściwości, produkcja i zgodność.
- PN-B-19501:1997 Prefabrykaty z betonu – Prefabrykaty żelbetowe dla telekomunikacji.
- BN-85/8984-01. Telekomunikacyjne sieci kablowe miejscowe. Studnie kablowe. Klasyfikacja i wymiary.
- BN-73/8984-05. Kanalizacja kablowa. Ogólne wymagania i badania.
- BN-69/9378-30. Telekomunikacyjne sieci kablowe miejscowe. Wsporniki kablowe.
- Wizje lokalne i pomiary własne uzupełniające w terenie.

2. Przedmiot inwestycji

Przedmiotem inwestycji jest realizacja „**ROZBUDOWA UL. LWOWSKIEJ W ZAMOŚCIU**”

W zakres inwestycji stanowi rozbudowa ulicy Lwowskiej(DW849 i DK17) oraz odcinka Al. Jana Pawła II(DK17), polegająca na:

- budowie nowych konstrukcji nawierzchni jezdni
- przebudowie skrzyżowań; skrzyżowania ul. Lwowskiej i ul. Młyńskiej oraz ul. Lwowskiej i Al. Jana Pawła II w postaci rond,
- budowa nawierzchni dróg dla pieszych
- budowa nawierzchni dróg dla rowerów
- budowa nawierzchni dróg dla pieszych i rowerów
- budowa zjazdów
- przebudowa zatok autobusowych i pętli autobusowej
- wykonanie cokołów budynków przy projektowanej infrastrukturze drogowej
- wycinka istniejących drzew i krzewów kolidujących z inwestycją
- budowa kanalizacji deszczowej
- budowa kanału technologicznego
- przebudowa sieci gazowej
- przebudowa sieci elektroenergetycznej
- budowa oświetlenia
- demontaż banerów reklamowych
- rozbiórka ogrodzeń kolidujących z inwestycją

Poszczególne elementy inwestycji będą użytkowane w sposób nie odbiegający od przyjętych standardów, ponieważ z drogi publicznej oraz jej elementów, jak określa to porządek prawny, może korzystać każdy, zgodnie z jej przeznaczeniem, z ograniczeniami i wyjątkami określonymi w przepisach szczególnych. Ruch pieszych będzie odbywał się po drogach dla pieszych lub drogach dla

pieszych i rowerów, ruch rowerowy pod drogach dla rowerów lub drogach dla pieszych i rowerów, zaś ruch pojazdów mechanicznych po jezdni projektowanej drogi.

3. Lokalizacja inwestycji

Przedmiot inwestycji znajduje się na terenie m. Zamość. Inwestycja realizowana będzie na niżej wymienionych działkach:

Identyfikatory działek ewidencyjnych:

066401_1.0001.AR_53.209, 066401_1.0001.AR_49.23, 066401_1.0001.AR_49.53, 066401_1.0001.AR_49.54/2, 066401_1.0001.AR_53.210, 066401_1.0001.AR_49.90/4, 066401_1.0001.AR_49.95/3, 066401_1.0001.AR_53.238, 066401_1.0001.AR_51.1/5, 066401_1.0001.AR_51.33/10, 066401_1.0001.AR_51.33/11, 066401_1.0001.AR_51.33/17, 066401_1.0001.AR_51.33/28, 066401_1.0001.AR_53.261, 066401_1.0001.AR_52.2, 066401_1.0001.AR_51.33/30, 066401_1.0001.AR_51.33/9, 066401_1.0001.AR_51.34/4, 066401_1.0001.AR_51.73/2, 066401_1.0001.AR_51.35/4, 066401_1.0001.AR_51.30/4, 066401_1.0001.AR_51.31/7, 066401_1.0001.AR_51.32/4, 066401_1.0001.AR_51.36/19, 066401_1.0001.AR_51.36/20, 066401_1.0001.AR_22.1/12, 066401_1.0001.AR_22.2/2, 066401_1.0001.AR_22.1/1, 066401_1.0001.AR_22.2/1, 066401_1.0001.AR_22.3/1, 066401_1.0001.AR_22.4/1, 066401_1.0001.AR_22.5/1, 066401_1.0001.AR_22.3/4, 066401_1.0001.AR_22.4/4, 066401_1.0001.AR_22.3/3, 066401_1.0001.AR_22.4/3, 066401_1.0001.AR_22.1/11, 066401_1.0001.AR_51.71/6, 066401_1.0001.AR_22.67, 066401_1.0001.AR_22.5/2, 066401_1.0001.AR_22.6/7, 066401_1.0001.AR_22.10/7, 066401_1.0001.AR_22.9/1, 066401_1.0001.AR_22.8, 066401_1.0001.AR_22.7/2, 066401_1.0001.AR_22.6/9, 066401_1.0001.AR_22.6/6, 066401_1.0001.AR_22.6/8, 066401_1.0001.AR_22.11/9, 066401_1.0001.AR_22.7/1, 066401_1.0001.AR_22.11/5, 066401_1.0001.AR_22.12/7, 066401_1.0001.AR_22.12/5, 066401_1.0001.AR_22.13/3, 066401_1.0001.AR_22.12/8, 066401_1.0001.AR_22.13/6, 066401_1.0001.AR_22.14/6, 066401_1.0001.AR_22.14/5, 066401_1.0001.AR_22.15/1, 066401_1.0001.AR_22.16/4, 066401_1.0001.AR_22.16/3, 066401_1.0001.AR_22.15/2, 066401_1.0001.AR_22.15/20, 066401_1.0001.AR_22.17/23, 066401_1.0001.AR_22.17/22, 066401_1.0001.AR_22.15/4, 066401_1.0001.AR_22.15/19, 066401_1.0001.AR_22.15/23, 066401_1.0001.AR_52.94, 066401_1.0001.AR_52.93, 066401_1.0001.AR_52.1, 066401_1.0001.AR_52.92/4, 066401_1.0001.AR_52.92/3, 066401_1.0001.AR_52.89/4, 066401_1.0001.AR_52.89/7, 066401_1.0001.AR_52.89/6, 066401_1.0001.AR_52.89/2, 066401_1.0001.AR_52.89/1, 066401_1.0001.AR_52.88/1, 066401_1.0001.AR_52.85/1, 066401_1.0001.AR_52.85/2, 066401_1.0001.AR_52.80, 066401_1.0001.AR_52.79/1, 066401_1.0001.AR_52.33/5, 066401_1.0001.AR_52.81

4. Rozwiązania konstrukcyjne obiektu budowlanego

Przedmiotem niniejszego opracowania jest budowa kanału technologicznego w związku z Rozbudową ul. Lwowskiej w Zamościu.

Przedmiotowa inwestycja będzie zlokalizowana na terenie miasta Zamość.

Kanał technologiczny będzie realizowany na działkach:


IDENTYFIKATORY DZIAŁEK EWIDENCYJNYCH:

066401_1.0001.AR_53.261, 066401_1.0001.AR_53.209, 066401_1.0001.AR_49.95/3, 066401_1.0001.AR_51.1/5, 066401_1.0001.AR_51.33/10,

4.1 Stan projektowany – budowa kanału technologicznego

Zgodnie z Rozporządzeniem Ministra Administracji i Cyfryzacji z dnia 26 maja 2023 r

w sprawie warunków technicznych, jakim powinny odpowiadać kanały technologiczne projektuje się kanał uliczny (KTu) i kanał technologiczny przepustowy (KTP) o profilu podstawowym:

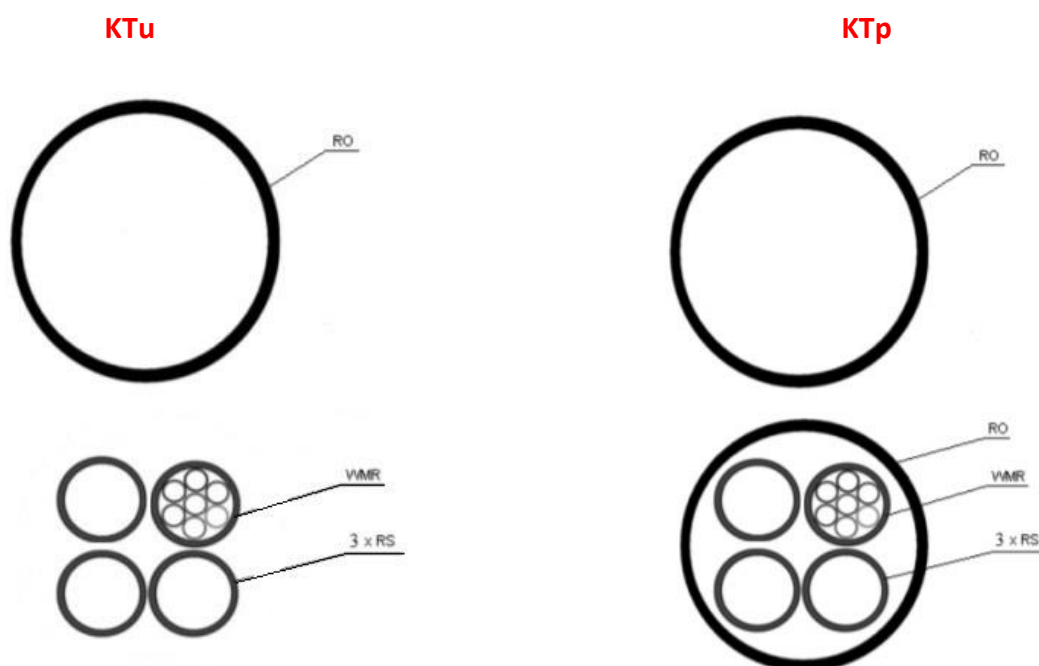

Do budowy kanału technologicznego stosować następujące rodzaje rur:

- Rury osłonowe (RO1, RO2) RHDPE 160/6,3 koloru czarnego
- Rury światłowodowe (RŚ) RHDPE 40/3,7 koloru czarnego z wyróżnikiem czerwonym.
- Prefabrykowaną wiązkę mikrorur (WMR) RHDPE 40+7x10/8

Rury osłonowe łączyć w wykopie otwartym na złączki kielichowe. W przypadku wykonywania przewiertów pod drogami rury osłonowe łączyć metodą zgrzewania doczołowego. Puste rury osłonowe zakańczać w gardłach studni kablowych z uszczelnieniem korkami styropianowymi. Rury osłonowe zajęte przez rury światłowodowe uszczelniać pianą poliuretanową.

Rury światłowodowe RHDPE 40/3,7 łączyć w studniach kablowych przy zastosowaniu złączek skręcanych ZRs -40. Pomiędzy studniami rury RHDPE 40/3,7 układać w jednolitych odcinkach fabrykacyjnych. Na początku i na końcu kanału technologicznego rury światłowodowe uszczelnić w studniach kablowych zaślepkami śr. 40 mm.

Prefabrykowaną wiązkę mikrorur RHDPE 40+7x10/8 łączyć w studniach kablowych przy zastosowaniu złączek prostych mikrorurki 10/8. Złącza mikrorurek zamykać puszkami dwudzielnymi. Pomiedzy studniami wiązkę mikrorur układać w jednolitym odcinku fabrykacyjnym. Na początku i na końcu kanału technologicznego wiązkę mikrorur uszczelnić w studniach kablowych zaślepkami mikrorur 10/8.

Wiązki rur światłowodowych w wykopie łączyć opaskami samozaciskowymi w odstępach nie większych niż 2 m. Rur w wiązce nie należy krzyżować i zamieniać względem siebie. Zwracać należy szczególną uwagę na minimalny promień gięcia rur.

Na połowie głębokości posadowienia rur kanału technologicznego układać taśmę ostrzegawczą koloru pomarańczowego z napisem UWAGA KABEL OPTOTELEKOMUNIKACYJNY.

Do budowy stosować studnie kablowe typu SKR-2 w formie dwudzielnych prefabrykatów żelbetowych. Włazy studni zakańczać ramami obetonowanymi typu lekkiego i dwoma pokrywami bierną i czynną o wymiarach 500x500. Pokrywy powinny być wyposażone w układ zasuwowo ryglowy, przystosowany do zamknięcia zamkiem. Pokrywa czynna studni kablowej powinna być wyposażona w wywietrznik. Na wszystkich pokrywać należy zabetonować tabliczkę z oznaczeniem właściciela kanału technologicznego. Poziom posadowienia pokryw studni kablowych należy dostosować do projektowanych rzędnych wysokościowych projektu drogowego. Przed zasypaniem rurociągów kablowych należy dokonać kontroli ciśnieniowej rur światłowodowych i wiązki mikrorur przez napompowanie ich sprężonym powietrzem. Badania szczelności zmontowanego odcinków powinny być wykonane w następujący sposób: jeden koniec badanego odcinka należy uszczelnić kapturkiem termokurczliwym z klejem termotopliwym, a drugi koniec kapturkiem termokurczliwym z klejem i zaworem wpustowo-kontrolnym (wentylem). Następnie badany ciąg rur napętnić sprężonym powietrzem do nadciśnienia ok.100 kPa. Po upływie 24 godzin należy zmierzyć ciśnienie w rurociągu manometrem technicznym. Spadek ciśnienia nie powinien przekroczyć 10 kPa. Odcinki wybudowanych ciągów, po wykonaniu badań, należy pozostawić pod ciśnieniem dla umożliwienia ponownych pomiarów.

Teren na którym jest projektowana inwestycja nie jest wpisany do rejestru zabytków i nie podlega ochronie na podstawie ustaleń miejscowego planu zagospodarowania przestrzennego. Podczas prowadzenia prac ziemnych w przypadku natrafienia na zabytki archeologiczne w postaci ceramiki, kafli, szkła, przedmiotów krzemiennych, kości ludzkich lub zwierzęcych - inwestor zobowiązany jest do natychmiastowego powiadomienia o tym fakcie Wojewódzkiego Oddziału Służby Ochrony Zabytków w Lublinie.

Zestawienie odcinków projektowanego kanału technologicznego

Tabela nr 1

Lp.	Numery studni		HDPE 160	HDPE 40	WIĄZKA MIKRORUR
	od	do	[m]	[m]	[m]
1.	ST. IST.	1	14	42	14
2.	1	2	7	21	7
3.	2	3	13	39	13
4.	3	4	6	18	6
5.	4	5	12	36	12
6.	5	6	15	45	15
Razem			67	201	67

4.2 Uwagi końcowe

Roboty wykonać zgodnie z niniejszym projektem oraz obowiązującymi przepisami i normami,

- przestrzegać przepisów BHP z zachowaniem szczególnej ostrożności przy prowadzeniu robót w rejonach uzbrojenia terenu i przy skrzyżowaniach z drogami,
- zastosować się do uwag zawartych w załączonych do projektu uzgodnieniach technicznych i formalno-prawnych,
- roboty przekazać do eksploatacji protokołem odbioru technicznego po uprzednim wykonaniu inwentaryzacji geodezyjnej.
- trasę projektowanego kanału technologicznego zlecić do wytyczenia i pomiarów powykonawczych uprawnionej jednostce wykonawstwa geodezyjnego. teren po wybudowaniu kanału technologicznego przywrócić do stanu pierwotnego

5. Geotechniczne warunki i sposób posadowienia obiektu budowlanego

W dniu 17.04.2023 r. zostały wykonane geotechniczne badania podłoża gruntowego na omawianym obszarze. Wykonano 9 otworów geotechnicznych do głębokości 5,0 m p.p.t. Wydobywane próbki gruntu zostały poddane badaniom makroskopowym prowadząc jednocześnie obserwację poziomu wód gruntowych. Po zakończeniu wierceń, otwory badawcze zlikwidowano przez zasypanie

urobkiem z zachowaniem profilu geologicznego. Prace terenowe przeprowadzono pod stałym nadzorem geologicznym osoby uprawnionej do nadzorowania tego rodzaju prac i badań.

Warunki gruntowe

Charakterystyki fizykomechanicznych właściwości gruntów zalegających w podłożu budowlanym dokonano na podstawie:

- badań makroskopowych gruntów przeprowadzonych w terenie

W świetle przeprowadzonych badań wydzielono w podłożu sześć warstw geotechnicznych. Podstawą wydzielenia były stwierdzone różnice w genezie oraz wykształceniu litologicznym, a także różnice w konsystencji napotkanych w trakcie badań gruntów. Wydzielone warstwy oznaczono symbolami *I*, *IIa*, *IIb*, *IIc*, *IIIa* oraz *IIIb*. Charakterystykę wydzielonych warstw przedstawiono poniżej.

Warstwa geotechniczna I

Do warstwy tej zaliczono średnio zagęszczone grunty niespoiste, litologicznie wykształcone w postaci piasków średnich lokalnie z rumoszem. Pod względem stratygraficznym zaliczono je do czwartorzędu. **Grupa nośności podłoża – G1.**

Wartości parametrów geotechnicznych dla tej warstwy ustalono metodą B, przyjmując za parametr wiodący stopień zagęszczenia. Wartości parametrów przedstawiono poniżej:

- wilgotność naturalna	$W_n = 14 \%$
- gęstość objętościowa	$\rho = 1,85 \text{ T/m}^3$
- stopień zagęszczenia	$I_D = 0,50$
- kąt tarcia wewnętrznego	$\phi_u = 33,0^\circ$
- moduł odkształcenia pierwotnego	$E_o = 79000 \text{ kPa}$
- edometryczny moduł ścisłości	$M_o = 94000 \text{ kPa}$

Warstwa geotechniczna IIa

Do warstwy tej zaliczono twardoplastyczne grunty spoiste, litologicznie wykształcone w postaci pyłów oraz glin. Pod względem stratygraficznym zaliczono je do czwartorzędu. **Grupa nośności podłoża – G4.**

Pod względem stopnia geologicznej konsolidacji zaliczono je do grupy „C”. Wartości stopnia plastyczności wyznaczono na podstawie badań terenowych. Pozostałe wartości parametrów geotechnicznych ustalono metodą B, przyjmując za parametr wiodący stopień plastyczności. Wartości parametrów przedstawiono poniżej.

- wilgotność naturalna	$W_n = 16 - 20 \%$
- gęstość objętościowa	$\rho = 2,05 - 2,15 \text{ T/m}^3$
- stopień plastyczności	$I_L = 0,15$
- kąt tarcia wewnętrznego	$\phi_u = 16,0^\circ$
- spójność	$c_u = 19,00 \text{ kPa}$
- moduł odkształcenia pierwotnego	$E_o = 23000 \text{ kPa}$
- edometryczny moduł ścisłości	$M_o = 33000 \text{ kPa}$

Warstwa geotechniczna IIb

Do warstwy tej zaliczono plastyczne grunty spoiste, litologicznie wykształcone w postaci pyłów. Pod względem stratygraficznym zaliczono je do czwartorzędu. **Grupa nośności podłoża – G4.**

Pod względem stopnia geologicznej konsolidacji zaliczono je do grupy „C”. Wartości stopnia plastyczności wyznaczono na podstawie badań terenowych. Pozostałe wartości parametrów geotechnicznych ustalono metodą B, przyjmując za parametr wiodący stopień plastyczności. Wartości parametrów przedstawiono poniżej.

- wilgotność naturalna	$W_n = 24 \%$
- gęstość objętościowa	$\rho = 2,00 \text{ T/m}^3$
- stopień plastyczności	$I_L = 0,35$
- kąt tarcia wewnętrznego	$\phi_u = 12,0^\circ$
- spójność	$c_u = 12,00 \text{ kPa}$
- moduł odkształcenia pierwotnego	$E_o = 15000 \text{ kPa}$
- edometryczny moduł ścisłości	$M_o = 21000 \text{ kPa}$

Warstwa geotechniczna IIc

Do warstwy tej zaliczono miękkoplastyczne grunty spoiste, litologicznie wykształcone w postaci pyłów. Pod względem stratygraficznym zaliczono je do czwartorzędu. **Grupa nośności podłoża – G4.**

Pod względem stopnia geologicznej konsolidacji zaliczono je do grupy „C”. Wartości stopnia plastyczności wyznaczono na podstawie badań terenowych. Pozostałe wartości parametrów geotechnicznych ustalono metodą B, przyjmując za parametr wiodący stopień plastyczności. Wartości parametrów przedstawiono poniżej.

- wilgotność naturalna	$W_n = 26 \%$
- gęstość objętościowa	$\rho = 1,95 \text{ T/m}^3$
- stopień plastyczności	$I_L = 0,55$
- kąt tarcia wewnętrznego	$\phi_u = 9,0^\circ$
- spójność	$c_u = 8,00 \text{ kPa}$
- moduł odkształcenia pierwotnego	$E_o = 10000 \text{ kPa}$
- edometryczny moduł ścisłości	$M_o = 14000 \text{ kPa}$

Warstwa geotechniczna IIIa

Do warstwy tej zaliczono półzwarte grunty spoiste, litologicznie wykształcone w postaci zwietrzelin gliniastych margla z wypełnieniem pylasto - gliniastym. Pod względem stratygraficznym zaliczono je do czwartorzędu. **Grupa nośności podłoża – G2.**

Pod względem stopnia geologicznej konsolidacji zaliczono je do grupy „C”. Wartości parametrów geotechnicznych dla tej warstwy ustalono metodą B, przyjmując za parametr wiodący stopień plastyczności. Wartości parametrów przedstawiono poniżej:

- wilgotność naturalna	$W_n = 22 \%$
- gęstość objętościowa	$\rho = 2,05 \text{ T/m}^3$
- stopień plastyczności	$I_L = 0,00$
- kąt tarcia wewnętrznego	$\phi_u = 18,0^\circ$
- spójność	$c_u = 30,00 \text{ kPa}$

- moduł odkształcenia pierwotnego	$E_o = 33000 \text{ kPa}$
- edometryczny moduł ścisłości	$M_o = 48000 \text{ kPa}$

Warstwa geotechniczna IIb

Do warstwy tej zaliczono twardoplastyczne grunty spoiste, litologicznie wykształcone w postaci zwietrzelin gliniastych margla z wypełnieniem pylasto - gliniastym. Pod względem stratygraficznym zaliczono je do czwartorzędu. **Grupa nośności podłoża – G2.**

Pod względem stopnia geologicznej konsolidacji zaliczono je do grupy „C”. Wartości parametrów geotechnicznych dla tej warstwy ustalono metodą B, przyjmując za parametr wiodący stopień plastyczności. Wartości parametrów przedstawiono poniżej:

- wilgotność naturalna	$W_n = 22 \%$
- gęstość objętościowa	$\rho = 2,05 \text{ T/m}^3$
- stopień plastyczności	$I_L = 0,05$
- kąt tarcia wewnętrznego	$\phi_u = 17,0^\circ$
- spójność	$c_u = 25,00 \text{ kPa}$
- moduł odkształcenia pierwotnego	$E_o = 29000 \text{ kPa}$
- edometryczny moduł ścisłości	$M_o = 42000 \text{ kPa}$

Szczegółową budowę geologiczną podłoża z podziałem na warstwy geotechniczne, przedstawiono na kartach dokumentacyjnych otworów geotechnicznych.

Warunki wodne






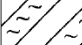
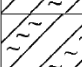
W wyniku przeprowadzonych wierceń do głębokości 5,0 m p.p.t. nie stwierdzono występowania wód gruntowych.


Wnioski i zalecenia


1. Na badanym obszarze podłoże gruntowe jest niejednorodne i uwarstwione.
2. W wykonanych otworach stwierdzono występowanie gruntów słabonośnych – warstwa geotechniczna IIb oraz IIc.




3. W trakcie wierceń (kwiecień 2023 r.) prowadzono obserwację hydrogeologiczną. W rozpoznanej strefie podłoża do głębokości 5,0 m nie stwierdzono występowania wód gruntowych.
4. Ze względu na występowanie w podłożu gruntów słabo przepuszczalnych, po intensywnych opadach lub roztopach lokalnie mogą wystąpić sączenia śródglinowe.
5. Na badanym obszarze pod projektowany obiekt występują głównie grunty o grupie nośności G4. W miejscach występowania gruntów o grupie nośności G4 należy przygotować podłoże gruntowe tak, aby bezpośrednio pod konstrukcją drogi występowały grunty nośności G1.
6. Maksymalna głębokość przemarzania podłoża dla terenu badań wynosi $h_z = 1,0$ m pod poziomem terenu.
7. Rozpoznanie ma charakter punktowy i może nie obejmować gruntów nienośnych nieobjętych wierceniami.
8. Podane wartości I_D oraz I_L są wartościami uśrednionymi dla danej warstwy geotechnicznej.
9. Projektowanie posadowień bezpośrednich i związane z tym obliczenia statyczne należy wykonać zgodnie z normą PN-81/B-03020 „Grunty budowlane. Posadowienie bezpośrednie budowli”. Do obliczeń należy przyjąć bardziej niekorzystną wartość współczynnika materiałowego „ γ m”, który zapewnia większe bezpieczeństwo budowli. Zgodnie z pkt. 3.3.4. powyższej normy wartość współczynnika korekcyjnego „ γ m” dla gruntów spoistych należy zmniejszyć mnożąc przez 0,9, ponieważ parametry geotechniczne były ustalone metodą „B”.
10. Zgodnie z Rozporządzenia Ministra Transportu, Budownictwa i Gospodarki Morskiej z dn. 25 kwietnia 2012 roku w sprawie ustalania geotechnicznych warunków posadowienia obiektów budowlanych (Dz. U. Nr 81, poz.463); projektowane obiekty należą do pierwszej kategorii geotechnicznej, a badany teren należy zaliczyć do prostych warunków gruntowych. Ostatecznie kategorię geotechniczną obiektu ustala Projektant.


Otwory geotechniczne





GEO-WIZJA Usługi Geologiczne Giedlarowa 422B, 37-300 Leżajsk			KARTA OTWORU GEOTECHNICZNEGO Otwór 1					Zał.nr: 2.1					
Miejscowość: Zamość Gmina: Zamość Powiat: zamojski Województwo: lubelskie			Obiekt: ul. Lwowska Zleceniodawca: MAKO Consulting Dozór geol.: mgr Mariusz Żołądz			System wiercenia: Mechaniczny Rzędna: 226.30 m n.p.m. Skala 1 : 50 Data wiercenia: 2023-04							
Głębokość zwiarcia wody	Stratygrafia	Profil litologiczny		Przelot	Opis litologiczny	Symbol gruntu	Warstwa geotechniczna	Wilgotność	Stan gruntu				
		[m]								[m]			
1	2	3	4	5	6	7	8	9	10	11			
<div><div></div><div></div><div></div><div></div><div></div><div></div><div></div><div></div><div></div><div></div></div>	<div><div>Nasypany</div><div>Czwartorzęd</div><div>Czwartorzęd</div></div>			0.10	Gleba ciemnobrązowa Nasyp niekontrolowany (Pył z rumoszem i okruchami cegieł) ciemnobrązowy	Gb	nN (Π+KR+Cg) -	w		-			
		1.0		1.00	Pył brązowy	Π				IIc	mpl		
				1.20	Gлина brązowa	G	IIa				tpl		
		2.0		1.70	Pył brązowy	Π							
		3.0		2.80	Pył brązowy								
				3.20	Zwietrzlina gliniasta opoki biała	KWg	IIIb			tpl			
		4.0		3.70	Zwietrzlina gliniasta opoki biała		IIIa				pzw		
		5.0		5.00									


GEO-WIZJA Usługi Geologiczne			KARTA OTWORU GEOTECHNICZNEGO					Zał.nr: 2.2				
Giedlarowa 422B, 37-300 Leżajsk			Otwór 2									
Miejscowość: Zamość			Obiekt: ul. Lwowska				System wiercenia: Mechaniczny					
Gmina: Zamość			Zleceńodawca: MAKO Consulting				Rzędna: 226.90 m n.p.m.					
Powiat: zamojski			Dozór geol.: mgr Mariusz Żołądz				Skala 1 : 50					
Województwo: lubelskie							Data wiercenia: 2023-04					
Głębokość wierciadła wody	Stratygrafia	Profil litologiczny		Przelot	Opis litologiczny			Symbol gruntu	Warstwa geotechniczna	Wilgotność	Stan gruntu	
[m.p.p.t]	[m]	[m]	[m]									
1	2	3	4	5	6	7			8	9	10	11
		Nasyp	Nasyp		0.10	Gleba ciemnobrazowa			Gb	Ila	w	tpl
					0.50	Nasyp niekontrolowany (Pył z okruchami cegieł i humusem) ciemnobrazowy			nN (II + Cg + H)			
					0.50	Nasyp niekontrolowany (Pył ze żwirem) brązowy			nN (II + Ż)			
		Czwartorzęd	Czwartorzęd	-1.0	0.90	Pył brązowy			II	IIIb		
				1.50	Gлина brązowa			G				
				-2.0	1.90	Pył brązowy			II			
				-3.0	3.00	Zwietrzlina gliniasta opoki biała			KWg	IIIa		
				-4.0	4.20	Zwietrzlina gliniasta opoki biała						
				5.0	5.00							

GEO-WIZJA Usługi Geologiczne				KARTA OTWORU GEOTECHNICZNEGO				Zał.nr: 2.3													
Giedlarowa 422B, 37-300 Leżajsk				Otwór 3																	
Miejscowość: Zamość Gmina: Zamość Powiat: zamojski Województwo: lubelskie				Obiekt: ul. Lwowska Zleceńodawca: MAKO Consulting Dozór geol.: mgr Mariusz Żołędź				System wiercenia: Mechaniczny													
								Rzędna: 226.70 m n.p.m.													
								Skala 1 : 50		Data wiercenia: 2023-04											
Głębokość zwierciadła wody		Stratygrafia		Profil litologiczny		Przelot		Opis litologiczny		Symbol gruntu		Warstwa geotechniczna		Wilgotność		Stan gruntu					
[m.p.p.t]		[m]		[m]																	
1		2		3		4		5		6		7		8		9		10		11	
		Nasyp Nasyp		Czwartorzęd Czwartorzęd				0.10 Gleba ciemnobrazowa		Gb		nN (II+Cg+H)		-		-		-			
								0.30 Nasyp niekontrolowany (Pył z okruchami cegieł i humusem) ciemnobrazowy		nN (KRg)											
								0.50 Nasyp niekontrolowany (Rumosz gliniasty) biały		nN (II+Cg+H+szlaka)											
								0.70 Nasyp niekontrolowany (Pył z okruchami cegieł, humusem i szlaką) ciemnobrazowy													
								Pył brązowy													
								-1.0						II		IIa		w		tpl	
								-2.0													
								-3.0													
								-4.0						3.60 Zwietrzlina gliniasta opoki biała		KWg		IIIb		pzw	
								-5.0						5.00				IIIa			

GEO-WIZJA Usługi Geologiczne Giedlarowa 422B, 37-300 Leżajsk			KARTA OTWORU GEOTECHNICZNEGO					Zal.nr: 2.4		
			Otwór 4							
Miejscowość: Zamość			Objekt: ul. Lwowska					System wiercenia: Mechaniczny		
Gmina: Zamość			Zleceniodawca: MAKO Consulting					Rzędna: 226.30 m n.p.m.		
Powiat: zamojski			Dozór geol.: mgr Mariusz Żołądz					Skala 1 : 50		
Województwo: lubelskie								Data wiercenia: 2023-04		
Głębokość zwierciadła wody	Stratygrafia	Profil litologiczny	Przelot	Opis litologiczny			Symbol gruntu	Warstwa geotechniczna	Wilgotność	Stan gruntu
[m.p.p.t]	[m]	[m]								
1	2	3	4	5	6	7	8	9	10	11
		Nasyp Nasyp			0.10	Gleba ciemnobrazowa Nasyp niekontrolowany (Pył z okruchami cegieł i gruzem) ciemnobrazowy	nN (II+Cg+Gruz) -			-
					0.50	Pył brązowy				
			-1.0				II	Ila		tpl
			-2.0					Ilb	w	pl
		Czwartorzęd Czwartorzęd			2.30	Pył brązowy				
			-3.0			Zwietrzlina gliniasta opoki biała		IIIb		tpl
			-4.0				KWg	IIIa		pzw
			-5.0							
					5.00					

GEO-WIZJA Usługi Geologiczne Giedlarowa 422B, 37-300 Leżajsk			KARTA OTWORU GEOTECHNICZNEGO				Zał.nr: 2.5				
			Otwór 5								
Miejscowość: Zamość Gmina: Zamość Powiat: zamojski Województwo: lubelskie			Objekt: ul. Lwowska Zleceniodawca: MAKO Consulting Dozór geol.: mgr Mariusz Żołądz				System wiercenia: Mechaniczny Rzędna: 223.30 m n.p.m. Skala 1 : 50 Data wiercenia: 2023-04				
Głębokość z wierciadła wody		Stratygrafia	Profil litologiczny		Przelot	Opis litologiczny	Symbol gruntu	Warstwa geotechniczna	Wilgotność	Stan gruntu	
[m.p.p.t]			[m]								[m]
1	2	3	4	5	6	7	8	9	10	11	
		Nasyp	Nasyp		0.80	Nasyp niekontrolowany (Pyl z okruchami cegieł i żwirem) ciemnobrazowy	nN (II+Cg+Z)	-	w	-	
					1.10	Nasyp niekontrolowany (Pyl z okruchami cegieł i rumoszem) ciemnobrazowy Pyl brązowy	nN (II+Cg+KR)				
							II	Ila			tpl
								I			szg
										3.70	Piasek średni z rumoszem jasnobrazowy
		Czwartorzęd	Czwartorzęd		3.90	Zwietrzlina gliniasta opoki biała	KW g	IIIb		tpl	
					4.80	Zwietrzlina gliniasta opoki biała		IIIa		pzw	
						5.00					

GEO-WIZJA Usługi Geologiczne			KARTA OTWORU GEOTECHNICZNEGO				Zał.nr: 2.8				
Giedlarowa 422B, 37-300 Leżajsk			Otwór 8								
Miejscowość: Zamość			Objekt: ul. Lwowska				System wiercenia: Mechaniczny				
Gmina: Zamość			Zleceniodawca: MAKO Consulting				Rzędna: 222.80 m n.p.m.				
Powiat: zamojski			Dozór geol.: mgr Mariusz Żołądz								
Województwo: lubelskie							Skala 1 : 50		Data wiercenia: 2023-04		
1	Głębokość zwiędziada wody	Stratygrafia	Profil litologiczny		Przelot	Opis litologiczny	Symbol gruntu	Własstwa geotechniczna	Wilgotność	Stan gruntu	
	[m.p.p.t]		[m]	[m]							
	2	3	4	5	6	7	8	9	10	11	
		Nasyp Nasyp	Czwartorzęd Czwartorzęd		0.10	Gleba ciemnobrazowa Nasyp niekontrolowany (Pyl ze żwirem) brązowy	Gb	-	w	-	
					0.90	Pyl brązowy	II				IIa
						2.70	Piasek średni jasnobrązowy	Ps		I	szg
							3.50	Zwietrzlina gliniasta opoki biała		KWg	IIIb
					4.30		Zwietrzlina gliniasta opoki biała	IIIa			pzw
				5.00	5.00						

GEO-WIZJA Usługi Geologiczne Giedlarowa 422B, 37-300 Leżajsk				KARTA OTWORU GEOTECHNICZNEGO Otwór 9				Zał.nr: 2.9													
Miejscowość: Zamość Gmina: Zamość Powiat: zamojski Województwo: lubelskie				Objekt: ul. Lwowska Zleceniodawca: MAKO Consulting Dozór geol.: mgr Mariusz Żołądz				System wiercenia: Mechaniczny													
								Rzędna: 220.70 m n.p.m.													
								Skala 1 : 50		Data wiercenia: 2023-04											
Głębokość zwiędziada wody		Stratygrafia		Profil litologiczny		Przelot		Opis litologiczny		Symbol gruntu		Warstwa geotechniczna		Wilgotność		Stan gruntu					
[m.p.p.t]		[m]		[m]		[m]				8		9		10		11					
1		2		3		4		5		6		7		8		9		10		11	
		Nasyp Nasyp				0.10		Gleba ciemnobrązowa Nasyp niekontrolowany (Pyl z okuchami cegieł i gruzem) ciemnobrązowy		nN (II+Cg+Gruz) -		II		IIa		w		tpl			
						0.50		Pyl brązowy													
						1.90		Pyl jasnobrązowy													
						2.70		Zwietrzlina gliniasta opoki biała													
						3.50		Zwietrzlina gliniasta opoki biała													
						5.00															
		Czwartorzęd Czwartorzęd								KWg		IIIb		IIIa		pzw					

Określenie kategorii geotechnicznej gruntu

Określa się kategorie geotechniczną jako pierwszą.

Sposób posadowienia obiektu budowlanego

Zaprojektowano posadowienie obiektu budowlanego na warstwie z betonowej tak, aby podstawa konstrukcja nawierzchni była posadowiona na stabilnej płaszczyźnie.

6. Rozwiązania konstrukcyjno-materiałowe

Zestawienie powierzchni - zakres rzeczowy

Budowa kanału technologicznego (KTu) składający się z

1 rury o średnicy 160mm	- 67,00 m
3 rur światłowodowych o średnicy 40mm	- 201,00m
Prefabrykowana wiązka mikrorur	- 67,00 m
Budowa studni kablowych typu SKR-2	- 6 szt.

7. Podstawowe parametry technologiczne oraz współzależności urządzeń i wyposażenia związanego z przeznaczeniem obiektu i jego rozwiązaniami budowlanymi-w przypadku zamierzenia budowlanego dotyczącego obiektu budowlanego usługowego lub produkcyjnego;

Nie dotyczy.

8. Rozwiązania budowlane i techniczno-instalacyjne

W przedmiotowej realizacji w ocenie projektanta na etapie projektowania występują kolizje z urządzeniami infrastruktury podziemnej. Za sieci, które nie są zainwentaryzowane oraz te które są wykonane bez powiadomienia Inwestora oraz te urządzenia, które są wykonane po terminie uzgodnienia zbiorczej planszy uzbrojenia terenu projektant nie ponosi odpowiedzialności. Z uwagi na istniejące uzbrojenie roboty ziemne winny być wykonywane za wiedzą i pod nadzorem właściwych branżowo służb. Gdyby w czasie prowadzenia robót ziemnych natrafiono na kable lub przewody (nie pokazane na planie sytuacyjno-wysokościowym) należy je odpowiednio zabezpieczyć i powiadomić odpowiedniego gestora. Projektant nie jest w stanie stwierdzić na jakiej głębokości są ułożone urządzenia podziemne, które po odsłonięciu w trakcie realizacji inwestycji mogą wymagać zabezpieczenia lub ewentualnej przebudowy. W razie konieczności należy również wykonać regulację pionową wszystkich urządzeń obcych znajdujących na terenie planowanej inwestycji oraz wymienić wszystkie włazy studni telekomunikacyjnych.

8.1. Zabezpieczenia i regulacja pionowa infrastruktury podziemnej

Wykonawca jest bezwzględnie zobligowany przed przystąpieniem do robót budowlanych uzgodnić technologię zabezpieczenia oraz technologię wykonywania robót budowlanych w zakresie każdej występującej branży z odpowiednim gestorem sieci. Po uzyskaniu akceptacji zatwierdzonej technologii Wykonawca może przystąpić do wykonywania robót budowlanych branżowych pod nadzorem gestorów sieci. Wykonawca bezwzględnie uwzględni wszystkie zalecenia w wydanych warunkach technicznych gestorów sieci oraz wszystkich zaleceń wynikających z narady koordynacyjnej.

9. Rozwiązania niezbędnych elementów wyposażenia budowlano-instalacyjnego, w szczególności instalacji i urządzeń budowlanych: ogrzewczych, chłodniczych, klimatyzacji

Nie dotyczy.

10. Sposób powiązania instalacji i urządzeń budowlanych obiektu budowlanego

Nie dotyczy.

11. Rozwiązania i sposób funkcjonowania zasadniczych urządzeń instalacji technicznych, w tym przemysłowych i ich zespołów tworzących całość techniczno-użytkową, decydującą o podstawowym przeznaczeniu obiektu budowlanego, w tym charakterystykę i parametry instalacji i urządzeń technologicznych, mających wpływ na architekturę, konstrukcję, instalacje i urządzenia techniczne związane z tym obiektem

Nie dotyczy.

12. Dane dotyczące warunków ochrony przeciwpożarowej

Planowana inwestycja polegająca na rozbudowie drogi, po jej realizacji będzie spełniać wymagania dotyczące dróg pożarowych wynikające z zapisów Rozporządzenia Ministra Spraw Wewnętrznych i Administracji z dnia 24 lipca 2009 r. w sprawie przeciwpożarowego zaopatrzenia w wodę oraz dróg pożarowych (Dz. U. z 2009 r. Nr 124, poz. 1030), w zakresie:

- szerokości drogi;
- nachylenia podłużnego;
- promieni łuków poziomych;
- nośności nawierzchni drogi.

13. Charakterystyka energetyczna budynku

Nie dotyczy.

14. Uwagi dotyczące dokumentacji, zakresu przedmiotu umowy oraz odbioru robót budowlanych

14.1. Zakres przedmiotu umowy o roboty budowlane w aspekcie prawnym

Zgodnie z postanowieniami art. 632 § 1 Kodeksu cywilnego przyjmujący zamówienie tj. generalny wykonawca nie może żądać podwyższenia wynagrodzenia nawet w sytuacji, gdy przy zawarciu umowy nie można było przewidzieć rozmiaru lub kosztu prac. Należy w tym miejscu zaznaczyć, że wszelkie ilości robót podane w przedmiarach są ilościami szacunkowymi i Wykonawca przygotowując wycenę nie może ich brać pod uwagę, jako ilości rzeczywiste i prawidłowe.

Rzeczywisty zakres robót opisują specyfikacje wykonania i odbioru robót oraz rysunki, które są dokumentami nadrzędnymi w stosunku do przedmiarów. Cena ryczałtowa dotyczy jedynie zakresu robót określonych w kontrakcie na podstawie dołączonej dokumentacji projektowej.

Projekt budowlany ma charakter nadrzędny nad innymi dokumentami kontraktowymi, a przedmiar robót ma na celu umożliwienie dokonania wyceny robót, nie zaś ich opisanie. Oznacza to, że roboty opisane w projekcie budowlanym wchodzi w zakres zamówienia podstawowego, nawet jeżeli nie zostały ujęte w przedmiarze.

Konieczność wprowadzenia nieistotnej zmiany projektu budowlanego zgodnie z definicją zawartą w art.36a ust.5 ustawy z dnia 7 lipca 1994 r. Prawo budowlane wynikająca z zasad wiedzy technicznej nie jest zmianą przedmiotu umowy.

14.2. Dokumentacja

Wykonawca ma obowiązek zgodnie z art. 651 Kodeksu cywilnego zgłosić Zamawiającemu, przed podjęciem robót jeżeli stwierdzi, że dostarczona przez inwestora dokumentacja, teren budowy, maszyny lub urządzenia nie nadają się do prawidłowego wykonania robót albo jeżeli zajdą inne okoliczności, które mogą przeszkodzić prawidłowemu wykonaniu robót.

Wszelkie zmiany w dokumentacji projektowej wymagają zachowania następującego procesu:

1. Pisemna propozycja zmiany Wykonawcy wraz z uzasadnieniem
2. Zamienne rysunki wykonane przez Wykonawcę (rysunki techniczne mogą być wykonane jedynie przez osobę z ramienia Wykonawcy posiadającą uprawnienia do projektowania bez ograniczeń w specjalności, której dotyczy zmiana
3. Wykonanie kosztorysów różnicowych
4. Uzyskanie pozytywnej opinii Autora opracowania pierwotnej dokumentacji

5. Uzyskanie pozytywnej opinii Nadzoru Inwestorskiego (jeżeli występuje)
6. Uzyskanie zatwierdzenia proponowanych zmian przez Zamawiającego

14.3. Nadrzędność dokumentów kontraktowych

W kwestiach spornych związanych z nadrzędnością dokumentów związanych z przedmiotem zamówienia należy przyjąć poniższą hierarchię dokumentów:

1. Umowa o roboty budowlane
2. Projekt budowlany (projekt zagospodarowania terenu)
3. Szczegółowe specyfikacje techniczne
4. Projekt wykonawczy

Jeżeli występują rozbieżności pomiędzy dokumentacją techniczną, a szczegółowymi specyfikacjami technicznymi należy przyjąć rozwiązania, technologie oraz inne elementy z dokumentacji technicznej (projekt budowlany) i traktować je jako nadrzędne. Wadliwą szczegółową specyfikację techniczną należy przekazać do uzupełnienia lub usunięcia usterki autorowi dokumentu. Jeżeli przed rozpoczęciem robót budowlanych została wprowadzona aktualizacja przepisów technicznych lub aktów prawnych należy bezwzględnie stosować nowe zaktualizowane akty prawne, warunki techniczne, oraz inne dokumenty. Jeżeli w specyfikacjach, są odniesienia do nieaktualnych norm oraz warunków technicznych należy zastąpić je aktualnymi i przyjąć do stosowania. Wykonawca lub Inspektor nadzoru ma obowiązek zgłosić taki fakt do autora specyfikacji technicznych w celu aktualizacji dokumentu. Aktualizacja szczegółowych specyfikacji technicznych nie stanowi zmiany zakresu przedmiotu zamówienia w rozumieniu prawa zamówień publicznych.

14.4. Odbiór robót budowlanych

Wszelkie roboty zanikające bezwzględnie podlegają odbiorowi geodezyjnemu. Odbiór geodezyjny polega na wykonaniu operatów geodezyjnych zawierających rzędne wysokościowe oraz obmiar poszczególnych warstw lub robót zanikających wykonanych przez uprawnionego geodetę. Zamawiający ma prawo do wykonania pomiarów sprawdzających na każdy wniosek Inspektora Nadzoru oraz projektanta. Inspektor nadzoru lub Zamawiający nie może odstąpić od geodezyjnego odbioru robót zanikających.

15. Program zapewnienia jakości

a) Wykonawca odpowiada za technologię, organizację, a w szczególności za jakość wykonywanych robót. Wszelkie kolizje, ujawnione w trakcie budowy, które uniemożliwiają wykonanie robót

zgodnie z projektem, winny być zgłaszane Inspektorowi Nadzoru, wraz z propozycjami rozwiązań. Inspektor podejmuje decyzję o wprowadzeniu odpowiednich korekt.

b) Jeśli rozwiązanie kolizji wymagać będzie interwencji Projektanta należy go poinformować za pośrednictwem Inwestora.

c) Zgłoszenie jw. powinno zawierać opis problemu lub kolizji, propozycję jego rozwiązania przez Wykonawcę oraz wykonany przez geodetę uprawnionego szkic sytuacyjno-wysokościowy.

d) Nie dopuszcza się do kontynuowania robót jw. po wykryciu kolizji. W takim przypadku koszty ewentualnych poprawek w całości ponosi Wykonawca. Wykonywanie robót, bez zezwolenia Inspektora w rejonie kolizji, a następnie wykonywanie ewentualnych poprawek, nie może stanowić podstawy do wydłużenia terminu zakończenia robót.

e) Wszelkie materiały z rozbiórek oraz robót ziemnych Wykonawca odwiezie na własny koszt w miejsce wskazane przez Zamawiającego w granicach administracyjnych Miasta Zamość lub przy zgodzie Zamawiającego zagospodaruje materiał w swoim zakresie.

f) Wykonawca bezwzględnie uwzględni wszystkie zalecenia w wydanych warunkach technicznych gestorów sieci oraz wszystkich zaleceń wynikających z narady koordynacyjnej.

16. Inne konieczne dane wynikające ze specyfiki, charakteru i stopnia skomplikowania obiektu budowlanego lub robót budowlanych

Projektowany odcinek drogi wraz z towarzyszącą jej infrastrukturą zminimalizuje występujące na istniejącej drodze niekorzystne oddziaływanie na ludzi i środowisko. Poprawi bezpieczeństwo użytkowników drogi. Realizacja inwestycji przyczyni się do osiągnięcia celów związanych z interesem społecznym oraz poprawi oddziaływanie na środowisko poprzez zmniejszenie hałasu oraz wyeliminowanie emisji pyłów powstałych w trakcie eksploatacji dotychczasowej nawierzchni.

17. Uwzględnienie interesów osób trzecich

Projektowana inwestycja będzie spełniała wymagania dotyczące ochrony uzasadnionych interesów osób trzecich w rozumieniu ustawy z dnia 7 lipca 1994 - Prawo budowlane (Dz.U. 2023 poz. 682 z późn. zmianami).

Dotyczy to w szczególności:

- Zapewnienia dojazdu do posesji i gruntów do posesji za pośrednictwem przebudowywanych zjazdów

- Zapewnienie możliwości z korzystania z urządzeń infrastruktury technicznej. Budowa i przebudowa wszystkich urządzeń uzbrojenia terenu będzie realizowana zgodnie z zaleceniami i warunkami technicznymi podanymi przez gestorów sieci.
- Zapewnienie dopływu światła dziennego do budynków mieszkalnych. Budowana droga nie będzie utrudniać dopływu światła dziennego do pomieszczeń przeznaczonych na pobyt ludzi.
- Ochrona przed zanieczyszczeniem wody i gleby. Wody opadowe z projektowanej drogi będą spełniać wymagania zawarte w Rozporządzeniu Ministra Środowiska z dnia 24 lipca 2006 r. w sprawie warunków, jakie należy spełnić przy wprowadzaniu ścieków do wód lub do ziemi, oraz w sprawie substancji szczególnie szkodliwych dla środowiska wodnego.

Ochrona dóbr kultury. Przedmiotowe przedsięwzięcie nie koliduje z zabytkowymi obiektami architektury i zieleni, wpisanymi do rejestru zabytków oraz znajdującymi się w ewidencji Wojewódzkiego Konserwatora Zabytków.

18. Program gospodarki odpadami

Wykonawca przed przystąpieniem do robót budowlanych przygotowuje Program Gospodarki Odpadami zgodnie z obowiązującymi wymaganiami (ustawa z dnia 14 grudnia 2012r– o odpadach – Dz.U. 2022 poz. 699 wraz z póź. zmianami.) a w szczególności:

- a) opracuje program gospodarowania odpadami niebezpiecznymi i złożenie wniosku o jego zatwierdzenie przed rozpoczęciem robót rozbiórkowych,
- b) uzyska decyzję zatwierdzającą program gospodarki odpadami niebezpiecznymi,
- c) opracuje i złoży do właściwego organu ochrony środowiska przed rozpoczęciem robót rozbiórkowych.

Wykonawca ma obowiązek znać i stosować w czasie prowadzenia robót wszelkie przepisy dotyczące ochrony środowiska naturalnego.

W okresie trwania budowy i wykańczania robót Wykonawca będzie:

- a) utrzymywać teren budowy i wykopy w stanie bez wody stojącej,
- b) podejmować wszelkie uzasadnione kroki mające na celu stosowanie się do przepisów i norm dotyczących ochrony środowiska na terenie i wokół terenu budowy oraz będzie unikać uszkodzeń

lub uciążliwości dla osób lub dóbr publicznych i innych, a wynikających z nadmiernego hałasu, wibracji, zanieczyszczenia lub innych przyczyn powstałych w następstwie jego sposobu działania.

- c) wykonawca przed rozpoczęciem robót przygotuje i uzyska uzgodnienie Inżyniera procedury zagospodarowania odpadów produkcyjnych zgodnie z ustawą z dnia 14 grudnia 2012r. – o odpadach – Dz.U. 2022 poz. 699 wraz z póź. zmianami..

Stosując się do tych wymagań będzie miał szczególny wzgląd na:

- 1) Lokalizację baz, warsztatów, magazynów, składowisk, ukopów i dróg dojazdowych;
- 2) Środki ostrożności i zabezpieczenia przed:
 - a) zanieczyszczeniem zbiorników i cieków wodnych pyłami lub substancjami toksycznymi,
 - b) zanieczyszczeniem powietrza pyłami i gazami,
 - c) możliwością powstania pożaru,
 - d) uszkodzeniami budynków i budowli w sąsiedztwie prowadzonych robót
 - e) w rejonie cieków wykonawca poprowadzi roboty przy maksymalnym ograniczeniu użycia ciężkiego sprzętu, w celu ochrony brzegów prace należy prowadzić z zachowaniem należytej ostrożności.

W przypadku prowadzenia robót w sąsiedztwie drzew należy unikać ich mechanicznego uszkodzenia i przesuszenia w wyniku prowadzenia robót odwodnieniowych. W bezpośrednim zasięgu koron drzew nie powinny być lokalizowane place składowe i drogi dojazdowe. Wokół każdego zagrożonego drzewa należy wydzielić strefę bezpieczeństwa. W przypadku czasowego obniżenia poziomu zwierciadła wody gruntowej pożądane jest, aby czas trwania leja depresyjnego był skrócony do minimum. Zaleca się prowadzenie prac odwodnieniowych poza okresem wegetacyjnym. Gdy konieczne jest czasowe obniżenie poziomu wód gruntowych w okresie wzrostu drzew, należy zminimalizować czas trwania leja depresyjnego do minimum. Zaleca się prowadzenie prac odwodnieniowych poza okresem wegetacyjnym.

Wykonawcę w rozumieniu przepisów prawa uznaje się za wytwórcę odpadów powstających w czasie budowy. Usunięcie odpadów, ich wykorzystanie lub unieszkodliwienie są obowiązkiem wykonawcy. Zamawiający nie będzie z tego tytułu ponosił żadnych kosztów w tym z tytułu opłat za gospodarcze korzystanie ze środowiska.

Po przeprowadzeniu rozbiórek Wykonawca ma obowiązek:

- zgromadzenia powstających odpadów w sposób selektywny,
- zapewnienia właściwego postępowania w czasie rozbiórki z odpadami niebezpiecznymi (np. odpadowy eternit) i zgromadzenia ich w sposób zapewniający ochronę środowiska,
- przekazania odpadów niebezpiecznych podmiotowi uprawnionemu do prowadzenia działalności w zakresie transportu i unieszkodliwiania odpadów niebezpiecznych ,
- zagospodarowania wszystkich odpadów powstających w fazie budowy.

Wytwórca odpadów – Wykonawca prac budowlanych będzie mógł zlecić wykonanie obowiązku gospodarowania odpadami innemu posiadaczowi odpadów, za którego działalność ponosi odpowiedzialność przed Zamawiającym. Opłaty i kary za przekroczenie w trakcie realizacji robót norm określonych w odpowiednich przepisach obciążają Wykonawcę.

II. CZĘŚĆ RYSUNKOWA

- | | |
|----------------------|----------------|
| 1. Plan orientacyjny | skala 1:10 000 |
| 2. Plan sytuacyjny | skala 1:500 |
| 3. Schemat kanału | skala 1:500 |