



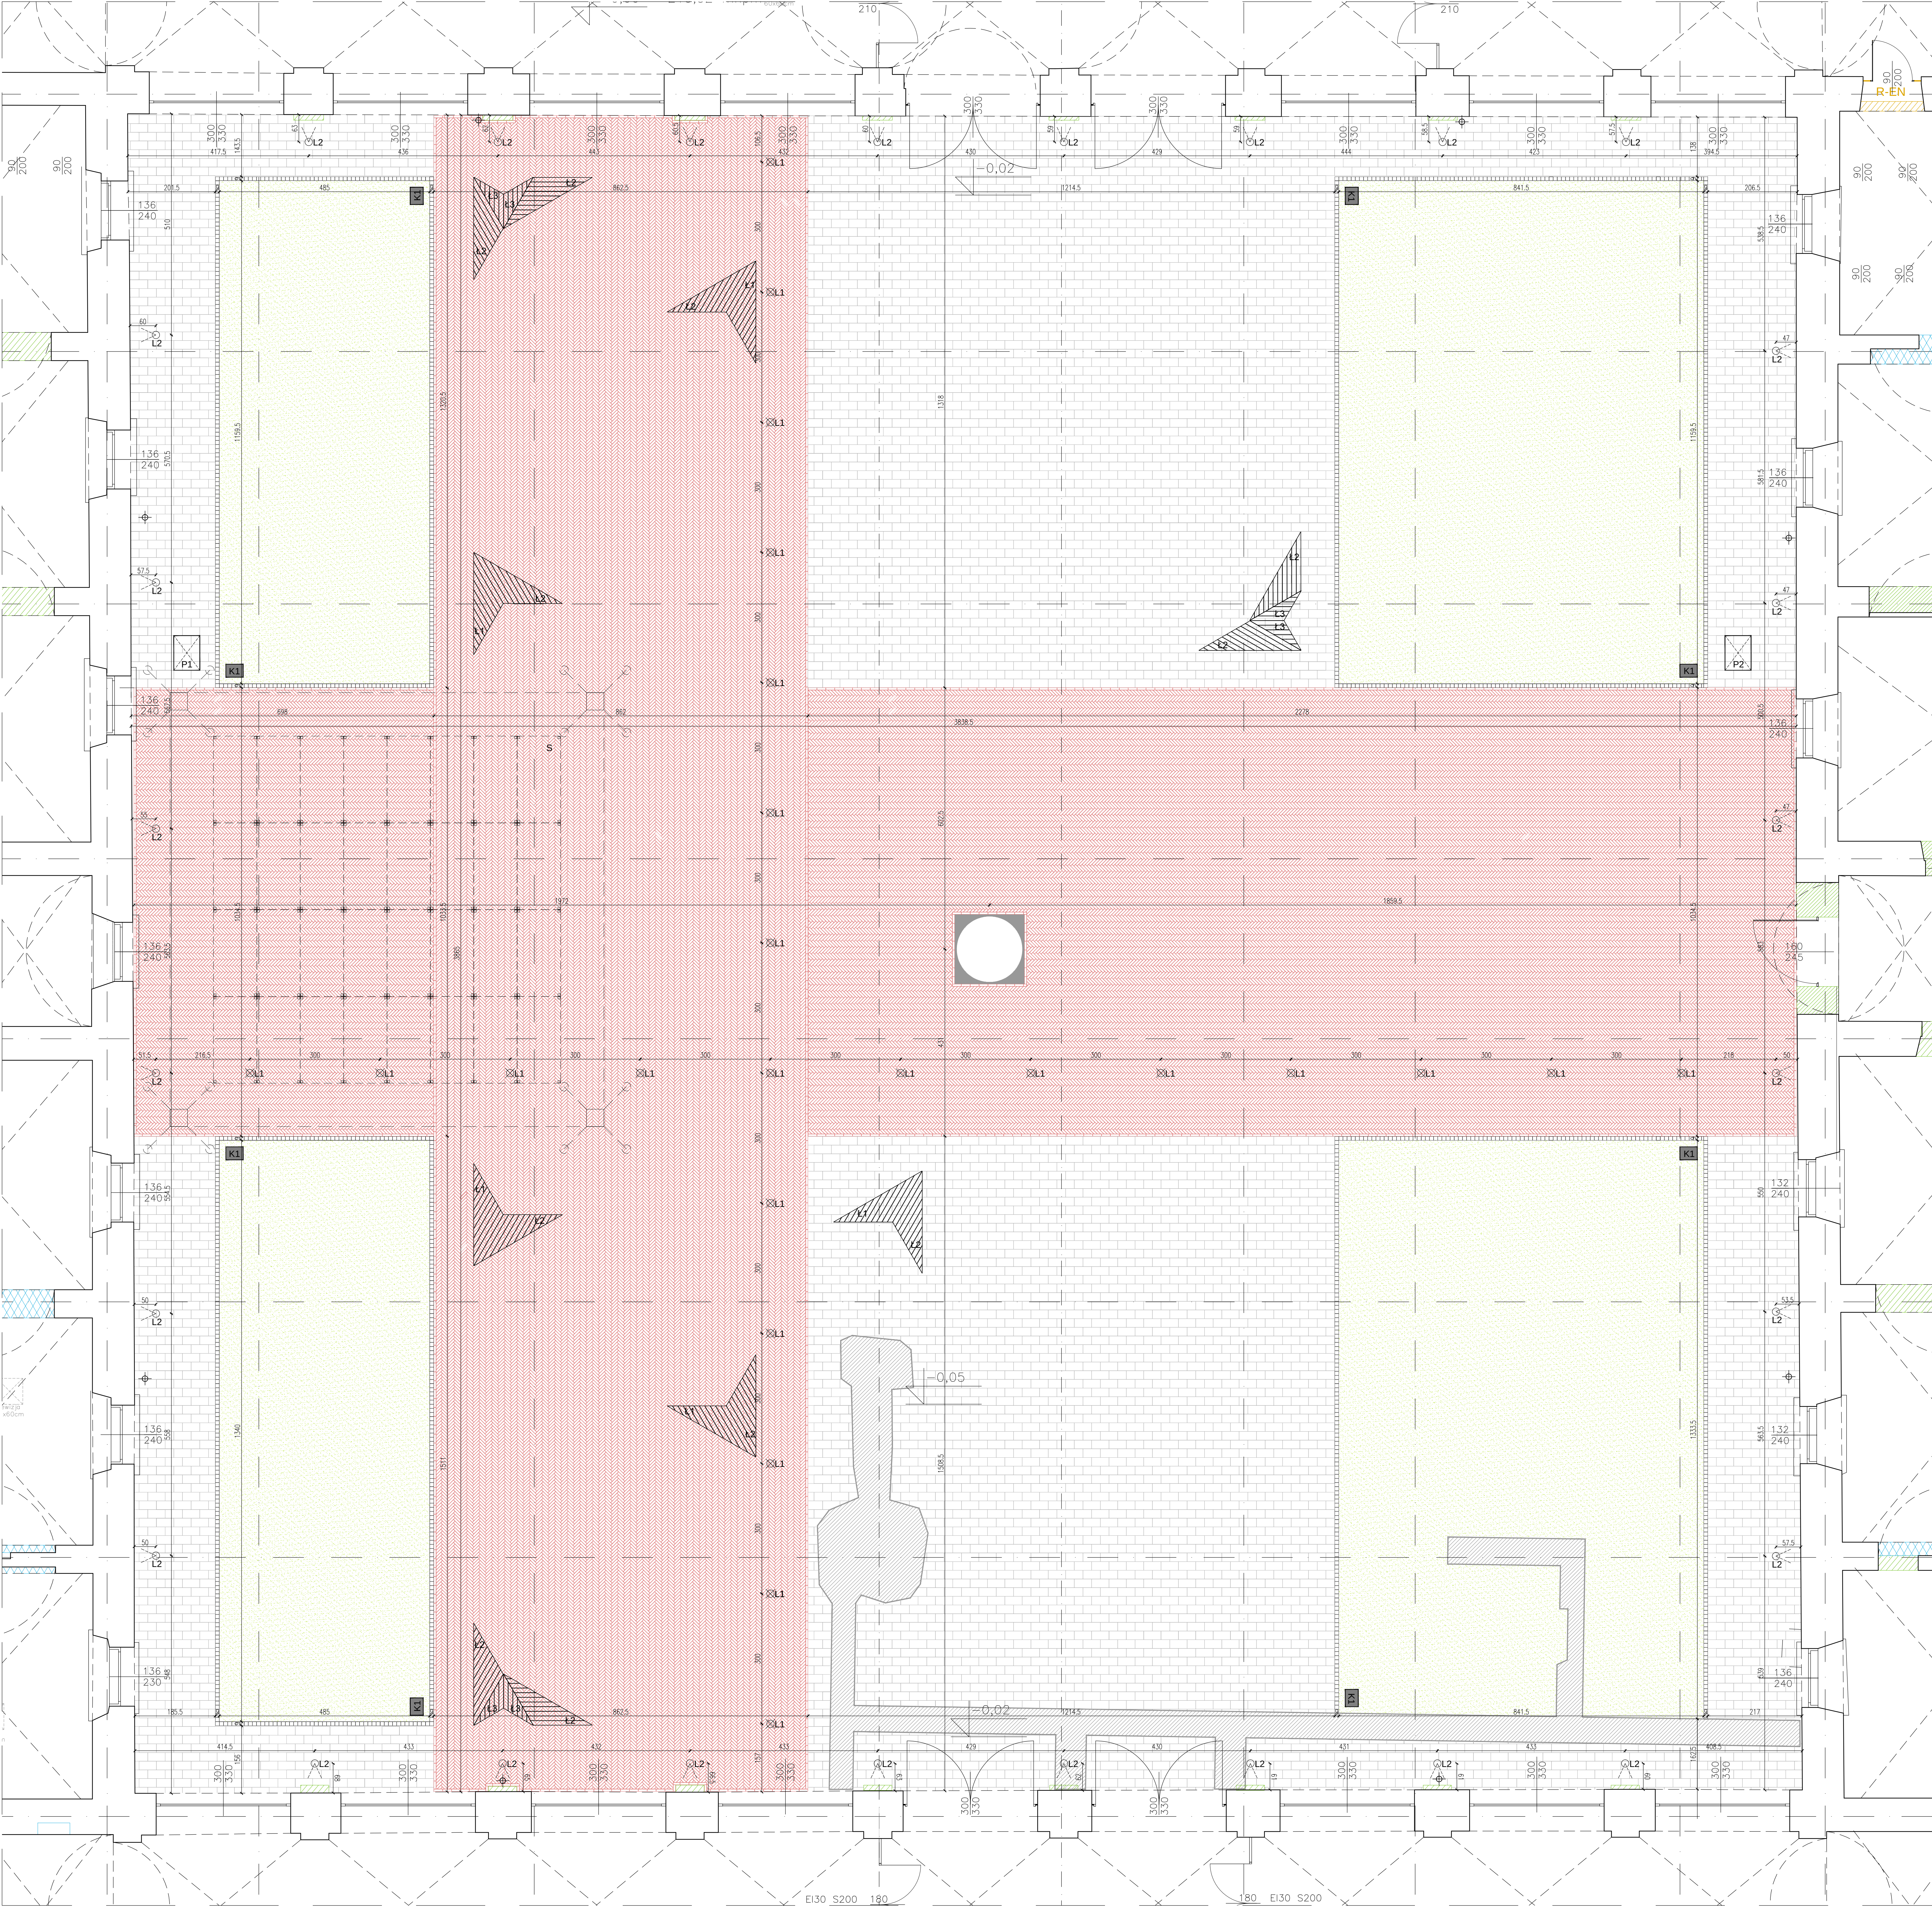

ZAGOSPODAROWANIE DZIEDZINCA
LEGENDA

- BRUK KLINKIROWY W KOLORZE CZERWONYM
WYMIARY: 20x4,85x5,1 cm
- PLYTKI GRANITOWE 40x20 cm
KOLOR: JASZCZARY
- OBRZEŻE TRAWNIKÓW - KOSTKA GRANITOWA
KOLOR: CIEMNOSZARY, WYMIARY: 9,0x9,0x5,1 cm
- TRAWA NIEKA ORAZ KOMPONIZACJE TRAW
ODZBYNICH I KRZEWÓW NISKOPNIENYCH
- DETAL ARCHYTEKTONICZNY - "ŚWADEK CZASU"
PRACOWNIA HISTORYCZNEGO MURU DO ODWROTNIENIA
W POSADZCE
- DETAL ARCHYTEKTONICZNY - ZAZNACZENIE FONTANNY
W MIEJSCU JEJ HISTORYCZNEJ LOKALIZACJI

- S - ŚWADEK CZASU, ZAZNACZENIE HISTORYCZNEGO PRZEBIEGU
MURU W POSADZCE
- L1 - ŁAWKA MODUŁOWA DŁUŻA H=72 cm, KONSTRUKCJA - STAL
W KOLORZE GRAFITYWYM, SIEDZISKO - DREWNO (ŚWIERK)
- L2 - ŁAWKA MODUŁOWA DŁUŻA H=45 cm, KONSTRUKCJA - STAL
W KOLORZE GRAFITYWYM, SIEDZISKO - DREWNO (ŚWIERK)
- L3 - ŁAWKA MODUŁOWA DŁUŻA H=45 cm, KONSTRUKCJA - STAL
W KOLORZE GRAFITYWYM, SIEDZISKO - DREWNO (ŚWIERK)
- K3 - KOSZ NA ŚMIEĆ KOTWIKOWY, KONSTRUKCJA - STAL W KOLORZE
GRAFITYWYM, WYKONANIE: DREWNO (ŚWIERK)
- P1 - PRZYŁĄCZE ELEKTRYCZNE DLA OBSŁUGI SCENY
- P2 - PRZYŁĄCZE ELEKTRYCZNE DLA REALIZATORÓW
- S - SCENA MODUŁOWA SKŁADANA, WYMIARY: 800x800 cm
- L1 - OPRAWA OŚWIETLENIOWA WPUŠCZANA W POSADZKĘ
- L2 - OPRAWA OŚWIETLENIOWA WPUŠCZANA W POSADZKĘ,
REGULACJA KĄTA PADANIA ŚWIATŁA - PODŚWIETLENIE ELEWACJI

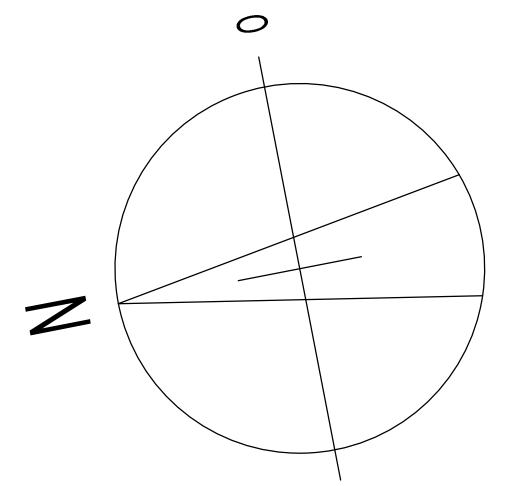

UWAGA:

- PROJEKT RYSOWANY W OPIARCU O INWENTARYZACJĘ,
Z PRZECYŃ TECHNICZNYCH, NIE WSKAZUJĄCYCH
GRUBOŚCI ŚCIAN BYŁY MOŻLIWE DO ZMIERZENIA,
WYMIARY ORAZ KOTY WYSOKOŚCIOWE MOGA BYĆ
NIEMNOŻNIE RÓŻNĄCE SIĘ OD KIEZCZYWISTYCH, RÓŻNICE TE
MOGA WYNIKAĆ Z RÓŻNYCH GRUBOŚCI ŚCIAN, RÓŻNYCH
WYPOKOSÓW ŚCIAN, NIEWIDOKÓW I KRZEWÓW ŚCIAN,
KADZY NIEZGODNY POMIAR WYSOKOŚCI W PRZECYŃU BĄDŹ
POZIOMY NA KOSZACH WERYFIKOWAĆ NA BUDOWIE
W UŁOŻENIU Z PROJEKTEM
- WYKONAWCA ZOBOWIĄZANY JEST DOKŁADNIE ZAPRAŃC
SIĘ Z PROJEKTEM I WARUNKAMI ISTNIEJĄCYMI NA PLACU
BUDOWY, A TAKŻE SPRAWDZIĆ WYMIARY NA BUDOWIE
I PRZEKAZAĆ INFORMACJĘ O ZMIANACH JEDNOSTCE
PROJEKTOWEJ
- WSKAZANE ROBÓTY MAJĄ BYĆ WYKONANE ZGODNIE
Z WYMAGANAMI OKREŚLONYMI PRZEZ POLSKIE NORMY ORAZ
ZGODNIE ZE SZTUKĄ BUDOWLANĄ
- PROJEKT ARCHYTEKTONICZNY ROZPATRYWAC ŁĄCZNIE
Z PROJEKTEM KONSTRUKCJI
- PROJEKT ARCHYTEKTONICZNY ROZPATRYWAC ŁĄCZNIE
Z PROJEKTAMI BRANŻOWYMI (WOD-KAN, C.O., ELEKTRYKA,
WENTYLACJA, KLIMATYZACJA)
- DODATKOWE INFORMACJE PROJEKTOWE ZOSTAŁY
ZAWARTÉ NA PRZECYŃACH POWOZOWYCH, BRANŻY
ARCHYTEKTONICZNEJ,
ZESTAWIENIACH STOLARKI OKIENNEJ I DRZWIOWEJ,
BALUSTRAD, KAMIENIARKI ORAZ NA DETALACH
ARCHYTEKTONICZNYCH
- WYMIARY PODANE SĄ W CENTYMETRACH, CHYBA ŻE JEST
TO ZNACZENIE INACZĘ
- NALEŻY SPRAWDZIĆ WSZYSTKIE WYMIARY NA BUDOWIE
- NIE NALEŻY COMIERZAĆ WYMIARÓW Z RYSUNKU ANI TEŻ
UŻYWAĆ GO JAKO SZABLONU
- W PRZYPADKU STWIERDZENIA JAKICHKOLWIEK
NIEZGODNOŚCI NALEŻY NIEZBĘDNICZNIE ZWROCIĆ SIĘ DO
PROJEKTANTA CELEM UŻYSKANIA INFORMACJI LUB PROJEKTU
ZAMENNOGO
- WSZYSTKIE ELEMENTY INSTALACJI NALEŻY WYKONAĆ NA
PODSTAWIE PRZECYŃÓW BRANŻOWYCH, NA RYSUNKACH
ARCHYTEKTONICZNYCH, OZNACZONO JEDYNÉ LOKALIZACJĘ
ELEMENTÓW WYPOSAŻENIA
- WSZYSTKIE BALUSTRADY WYSOKOŚCI MIN. 110 CM
- ELEMENTY OROBEK BLACHARSKICH ORAZ STALOWE
ELEMENTY BALUSTRAD W KOLORZE GRAFITYWYM, WŁÓ
WZORNIKI KOLORÓW Z PALETY RAL
- WSZYSTKIE MATERIAŁY I ELEMENTY BUDOWLANE
DODRUCZONE DO STOSOWANIA W BUDOWNICTWIE WINNY
POSIADAĆ STOSOWNÉ CERTYFIKATY I ŚWADECTWA
DOPROŚCZENIA ITA, PZH ORAZ INNYCH WYMAGANYCH
INSTYTUCJI, ORAZ MUSZĄ SPEŁNIAĆ WYMAGI OCHRONY
POŻAROWEJ OKREŚLONEJ W PRZEPISACH
- POZIOM PORÓWNAWCZY WYNÓSI 40,00 ± 205,52mm,em,
ZOSTAŁ PRZYJĘTY JAKO PODÓM WYKONCZENIA WARSZY
POSADZKOWYCH PARTERU
- INTEGRALNA CZĘŚĆ PROJEKTU WYKONAWCZEGO
ZAMENNOGO STANÓW PROJEKT WYKONAWCZY Z GRUDNIA
2013, OPRACOWANY PRZEZ P&S PROJEKT ARCH. STUDIO
- mgr. inż. arch. Małgorzata Golek na upr. MA06509

WSZYSTKIE NAZWY UŻYTE W PROJEKcie STANOWIĄ
NORMOWANÉ O PARAMETRACH URZĄDZEŃ I MATERIAŁÓW
WYKONAWCĄ PRZED WŁADZOWANEM PRZEDSTAWI KARTY
MATERIAŁOWE, Z ZAŁĄCZENIEM WZGLĘDNYCH DOKUMENTÓW
POTWIERDZAJĄCYCH ICH PARAMETRY TECHNICZNE
I HIGIENICZNE, MATERIAŁY I URZĄDZENIA INNE NŻ UŻYTE
W PROJEKcie, PODLEGAJĄ ACERTYFIKACJI GŁÓWNEGO
PROJEKTANTA, ORAZ WYMAGAJĄ SPORZĄDZENIA
DOKUMENTACJI ZAMENNEJ, KTÓRA PODLEGA UŁOŻENIOWI
Z GŁÓWNYM PROJEKTEM

Projekt
Projekt zamienny remontu konserwatorskiego
oraz przebudowy budynku Akademii Zamkowej
wpisanego do rejestru zabytków w zakresie:
zmiany zagospodarowania dziedzinca, wyburzenia
otworu drzwiowego na parterze, zmiany układu
funkcjonalnego pomieszczeń na poddaszu oraz
zmiany układu okien dachowych i otworów
technicznych na dachu od strony dziedzinca

Etap III
Adres dz. ew. nr 15/6
ul. Akademicka 8,
Zamość
Inwestor MIASTO ZAMOŚĆ
Rynek Wielki 13
22-400 Zamość
Branżowe Biuro Projektowe
GORYCKI & SZNYTERMAN

HEADFIRST TECHNOLOGIES
Gorycki & Sznyterman Sp. z o.o.
ul. Chałubińskiego 53, 30-698 Kraków
tel. 012 259 53 00, fax 012 259 53 02
www.hfgrs.pl

PRACOWNIE KONSERWACJI ZABYTKÓW "ARKONA"
Spółka z o.o.
ul. 1100 Włocławek, 110-000 Włocławek
tel. 012 61 61 61, fax 012 61 61 61, www.arkona.pl

New Amsterdam
ul. 1100 Włocławek, 110-000 Włocławek
tel. 012 61 61 61, fax 012 61 61 61, www.newamsterdam.pl

Kartowanie projektu
mgr inż. arch. Tadeusz Nowak
nr uprawnień
AW-7034
Branża architektura - Projektant
mgr inż. arch. Paweł Golekiewicz
nr uprawnień
RP-UPR432/04, 01/03/07
Branża architektura - Projektant
mgr inż. arch. Dominika Prochowska
nr uprawnień
MP/04/03/2013
Branża architektura - Sprawdzający
or inż. arch. Janusz Barnas
nr uprawnień
RP-UPR 15/05
Nazwa rysunku ZAGOSPODAROWANIE DZIEDZINCA

Data 02.2019 Skala 1:50 Format 1060x914
Faza Projektu PROJEKT WYKONAWCZY
Nr Rysunku PWA-01-ZAM