


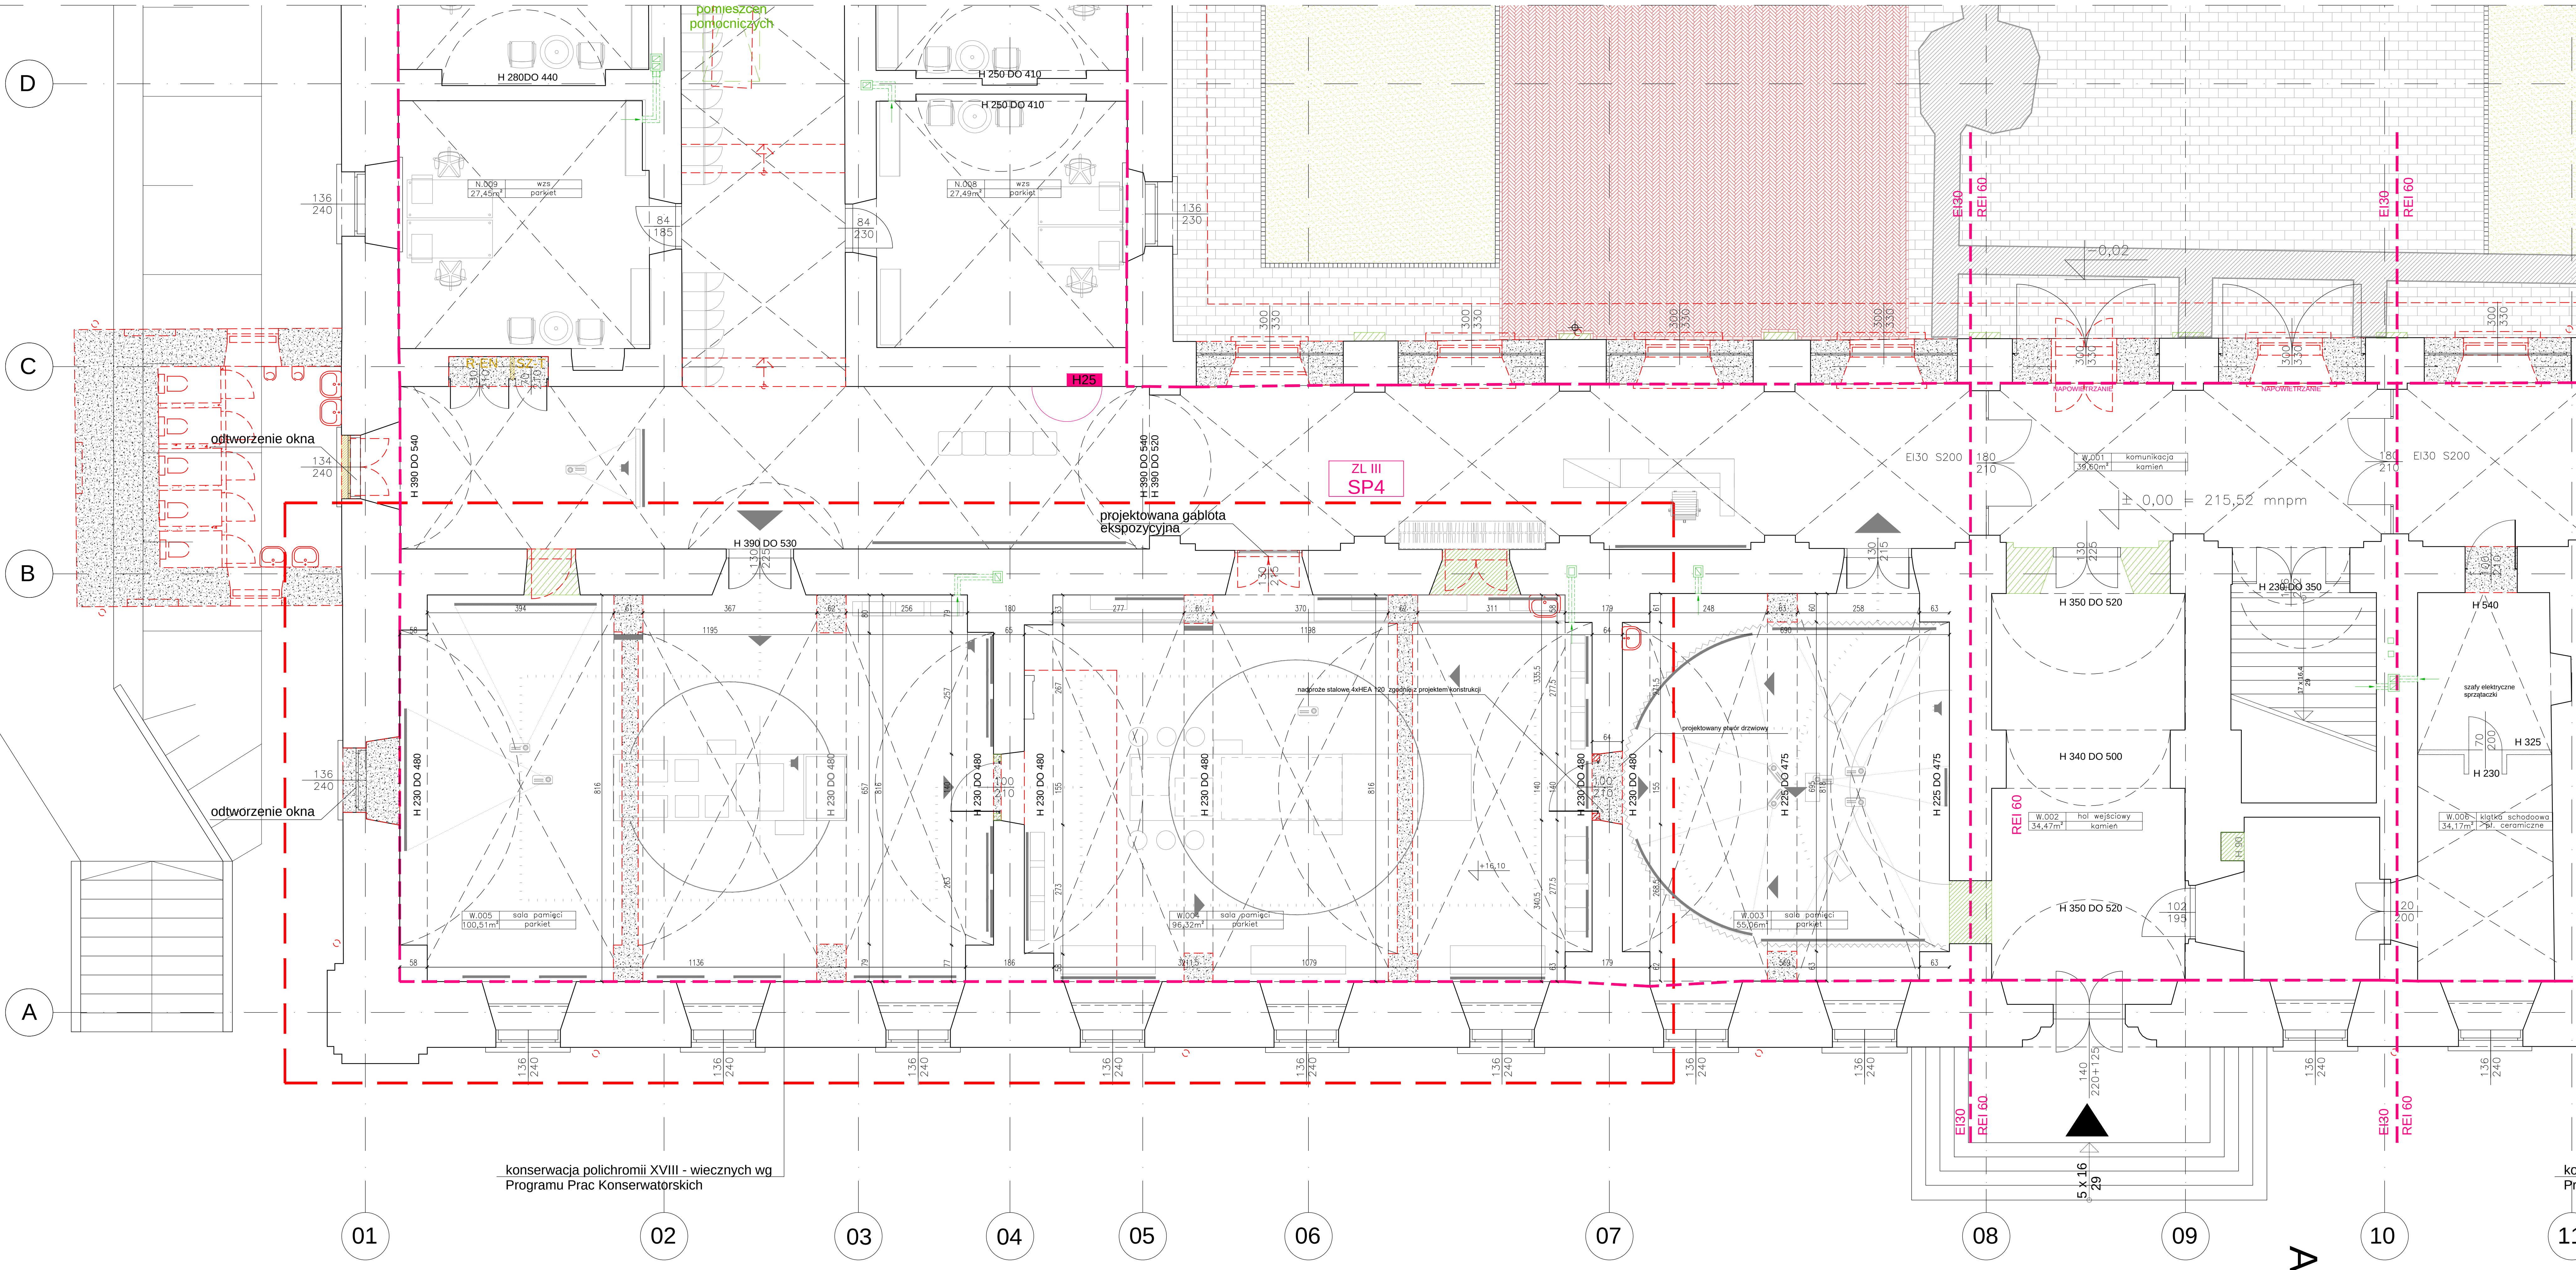

LEGENDA

ELEMENTY BUDOWLANE ODTWORZONE (ZAMIERZONYCH) NA PODSTAWIE INWENTARYZACJI Z 1900R. ZATWIERDZONE PNŚ NR 254/2013

WYBURZENIA ELEMENTÓW BUDOWLANYCH WSTĘPNIE POWSTAŁYCH PO ROKU 1980. ZATWIERDZONE PNŚ NR 254/2013

PROJEKTOWANE HYDRANTY

H25

SCIĄNY REI 60, DRZWI EI 30

SCIĄNY O OPORNOŚCI OGNIOWEJ REI 120, DRZWI W TYCH SCIĄNACH O OPORNOŚCI EI 60

SCIĄNY REI 120, DRZWI EI 60

STREFY POŻAROWE ZLIII, ZLI, PM

WEJŚCIA DO BUDYNKU

ZAKRES OBJĘTY OPRACOWANIEM

PROJEKTOWANE WYBURZENIA

NOWE PROJEKTOWANE SCIĄNY MUROWANE

NOWE PROJEKTOWANE SCIĄNY WŁYT GŁÓW

DRAWINKA ŚNIEGOWA

ŁAWA I STOPNIE KOMINARSKIE

LINA ASEKURACYJNA

UWAGI!

PROJEKT RYSOWANY W OPRACU O INWENTARYZACJE Z PRZYCYN TECHNICZNYCH NIE WSZYSTKIE POMIARY (GRUBOŚCI ŚCIĄN BYŁY MOŻLIWE DO ZMIERZENIA) WYMIARY ORAZ KOTY WYSOKOŚCIOWE MOGĄ SIĘ NIEZNACZNIE RÓŻNIĆ OD RZECZYWISTYCH. RÓŻNICE TE MOGĄ WYNIKAĆ Z RÓŻNYCH GRUBOŚCI ŚCIĄN, RÓŻNYCH WYSOKOŚCI STROPÓW, NIERÓWNOŚCI I KĄTYWY ŚCIĄN. KADY NIEZGODNY POMIAR WYSOKOŚCI W PRZETOKU BĄDZ PODOBY NA KUTACH WERYFIKOWAĆ NA BUDOWIE W UZGODNIENIU Z PROJEKTEM.

- WYKONAWCA ZOBOWIĄZANY JEST DOKŁADNIE ZAPOZNAĆ SIĘ Z PROJEKTEM I WYKONANIEM ISTNIEJĄCYM NA PLACU BUDOWY. A TAKŻE SPRAWDZIĆ WYMIARY NA BUDOWIE I PRZEKAZAĆ INFORMACJE O ZMIANACH JEDNOSTCE PROJEKTOWEJ.

- WSZELKIE ROBOTY MAJĄ BYĆ WYKONANE ZGODNIE Z WYMAGANIAMI OKREŚLONYMI PRZEZ POLSKIE NORMY ORAZ ZGODNIE ZE SZTUKĄ BUDOWLANĄ.

- PROJEKT ARCHYTEKTONICZNY ROZPATRYWANY JĄCNIE Z PROJEKTEM KONSTRUKCJI.

- PROJEKT ARCHYTEKTONICZNY ROZPATRYWANY JĄCNIE Z PROJEKTEM BRANŻOWYM (WODKAN. C.O., ELEKTRYKA, WENTYLACJA KLIMATYZACJA).

- DODATKOWE INFORMACJE PROJEKTOWE ZOSTAŁY ZAWARTE NA RYSUNKACH POMOCNICZYCH BRANŻY ARCHYTEKTONICZNEJ, ZESTAWIENIACH, STOLARKI OKIENNEJ I DRZWIOWEJ, BALUSTRAD, KAMENIARKI ORAZ NA DETALACH ARCHYTEKTONICZNYCH.

- WYMIARY PODANE SĄ W CENTYMETRACH, CHYBA ŻE JEST TO OZNACZONE INACZELNIE.

- NALEŻY SPRAWDZIĆ WSZYSTKIE WYMIARY NA BUDOWIE.

- NIE NALEŻY OMIERZAĆ WYMIARÓW Z RYSUNKU ANI TEŻ UŻYWAĆ GO JAKO SZABLONU.

- W PRZYPADKU STWIERDZENIA JAKICHKOLWIEK NIEZGODNOŚCI NALEŻY NIEWŁOZNIE ZWROCIĆ SIĘ DO PROJEKTANTA ELEM UŻYTKOWA INFORMACJI LUB PROJEKTU ZAMENNEGO.

- WSZYSTKIE ELEMENTY INSTALACJI NALEŻY WYKONYWAĆ NA PODSTAWIE RYSUNKÓW BRANŻOWYCH NA RYSUNKACH ARCHYTEKTONICZNYCH. OZNACZONO JEDYNE LOKALIZACJE ELEMENTÓW WYPOSAŻENIA.

- WSZYSTKIE BALUSTRADY WYSOKOŚCI MN. 110 CM.

- ELEMENTY OROBEK BLACHARZKICH ORAZ STALOWE ELEMENTY BALUSTRAD W KOLORZE GRANTOWYM WG WZORNIKA KOLORÓW Z PALETY RAL.

- WSZYSTKIE MATERIAŁY I ELEMENTY BUDOWLANE DOPUSZCZONE DO STOSOWANIA W BUDOWNICTWIE WINNY POSIADAĆ STOSOWANE CERTYFIKATY I ŚWIADECTWA DOPUSZCZENIA. ITB, PZH ORAZ INNYCH WYMAGANYCH INSTYTUCJI ORAZ MUSZA SPRAWDZIĆ WYMOGI OCHRONY POŻAROWEJ OKREŚLONEJ W PRZEPISACH.

- POZIOM PORÓWNAWCZY WYNOŚI ±0,00 = 205,52mnpm. ZOSTAŁ PRZYJĘTY JAKO POZIOM WYKONCZENIA WARSTW POSADKOWYCH PATERU.

INTEGRALNA CZĘŚĆ PROJEKTU WYKONAWCZEGO ZAMENNEGO STANOWI PROJEKT WYKONAWCZY Z GRUDNIA 2013 R. OPRACOWANY PRZEZ: PĄS PROJEKT ARCH STUDIO - mgr inż. arch. Andrzej Górkiewicz i inż. MAŁGOSIA

WSZYSTKIE NAZWY UŻYTE W PROJEKIE, STANOWIĄ INFORMACJE O PARAMETRACH URZĄDZEŃ I MATERIAŁÓW. WYKONAWCA PRZED WYKONANIEM PRZEDSTAWI KARTY MATERIAŁOWE Z ZAŁĄCZENIEM WSZELKICH DOKUMENTÓW POTWIERDZAJĄCYCH ICH PARAMETRY TECHNICZNE I HIGIENICZNE. MATERIAŁY I URZĄDZENIA INNE NIŻ UŻYTE W PROJEKIE PODLEGAJĄ AKCEPTACJI GŁÓWNEGO PROJEKTANTA. ORAZ WYMAGAJĄ SPORZĄDZENIA DOKUMENTACJI ZAMENNEJ, KTÓRA PODLEGA UZGODNIENIU Z GŁÓWNYM PROJEKTEM.

Projekt zamieniny remontu konserwatorskiego oraz przebudowy budynku Akademii Zamojskiej wpisanej do rejestru zabytków w zakresie zmiany zagospodarowania dziedzińca, wyburzenia otworu drzwiowego na parterze, zmiany układu funkcjonalnego pomieszczeń na poddaszu oraz zmiany układu okien dachowych i otworów technicznych na dachu od strony dziedzińca

Elap III

Adres dz. ew. nr 16/6 ul. Akademicka 8, Zamość

Inwestor MIASTO ZAMOŚĆ Rynek Wielki 13 22-400 Zamość

Branszowe Biuro Projektowe GORYCKI & SZNYTERMAN

HEADFIRST TECHNOLOGIES

Gorycki & Szynterman Sp. z o. o. ul. Chałubińskiego 53, 30 - 698 Kraków tel. 022 259 13 90, fax 022 259 13 02 www.fhps.pl

PRACOWNIE KONSERWACJI ZABYTEKÓW "ARKONA" Spółka z o.o. ul. 118 Kraków, Północna 15, tel. 022 621 01 01, 022 621 01 02, www.arkona.pl

New Amsterdam mgr inż. arch. Tadeusz Nowak nr uprawnień ANW-70594 Projekt

Bransz architektura - Projektant mgr inż. arch. Paweł Górkiewicz nr uprawnień RP-UPR/432/94, 1/1830/97 Projekt

Bransz architektura - Projektant mgr inż. arch. Dominika Przeźmirowska nr uprawnień MPOA/103/2015 Projekt

Bransz architektura - Sprawdzający of inż. arch. Janusz Barański nr uprawnień RP-UPR 151/91 Projekt

Nazwa rysunku RZUT PARTERU - SEKCJA B

Data 02.2019 Skala 1:50 Format 1400x594

Faza Projektu PROJEKT WYKONAWCZY

Nr Rysunku PW/A-02-ZAM

