


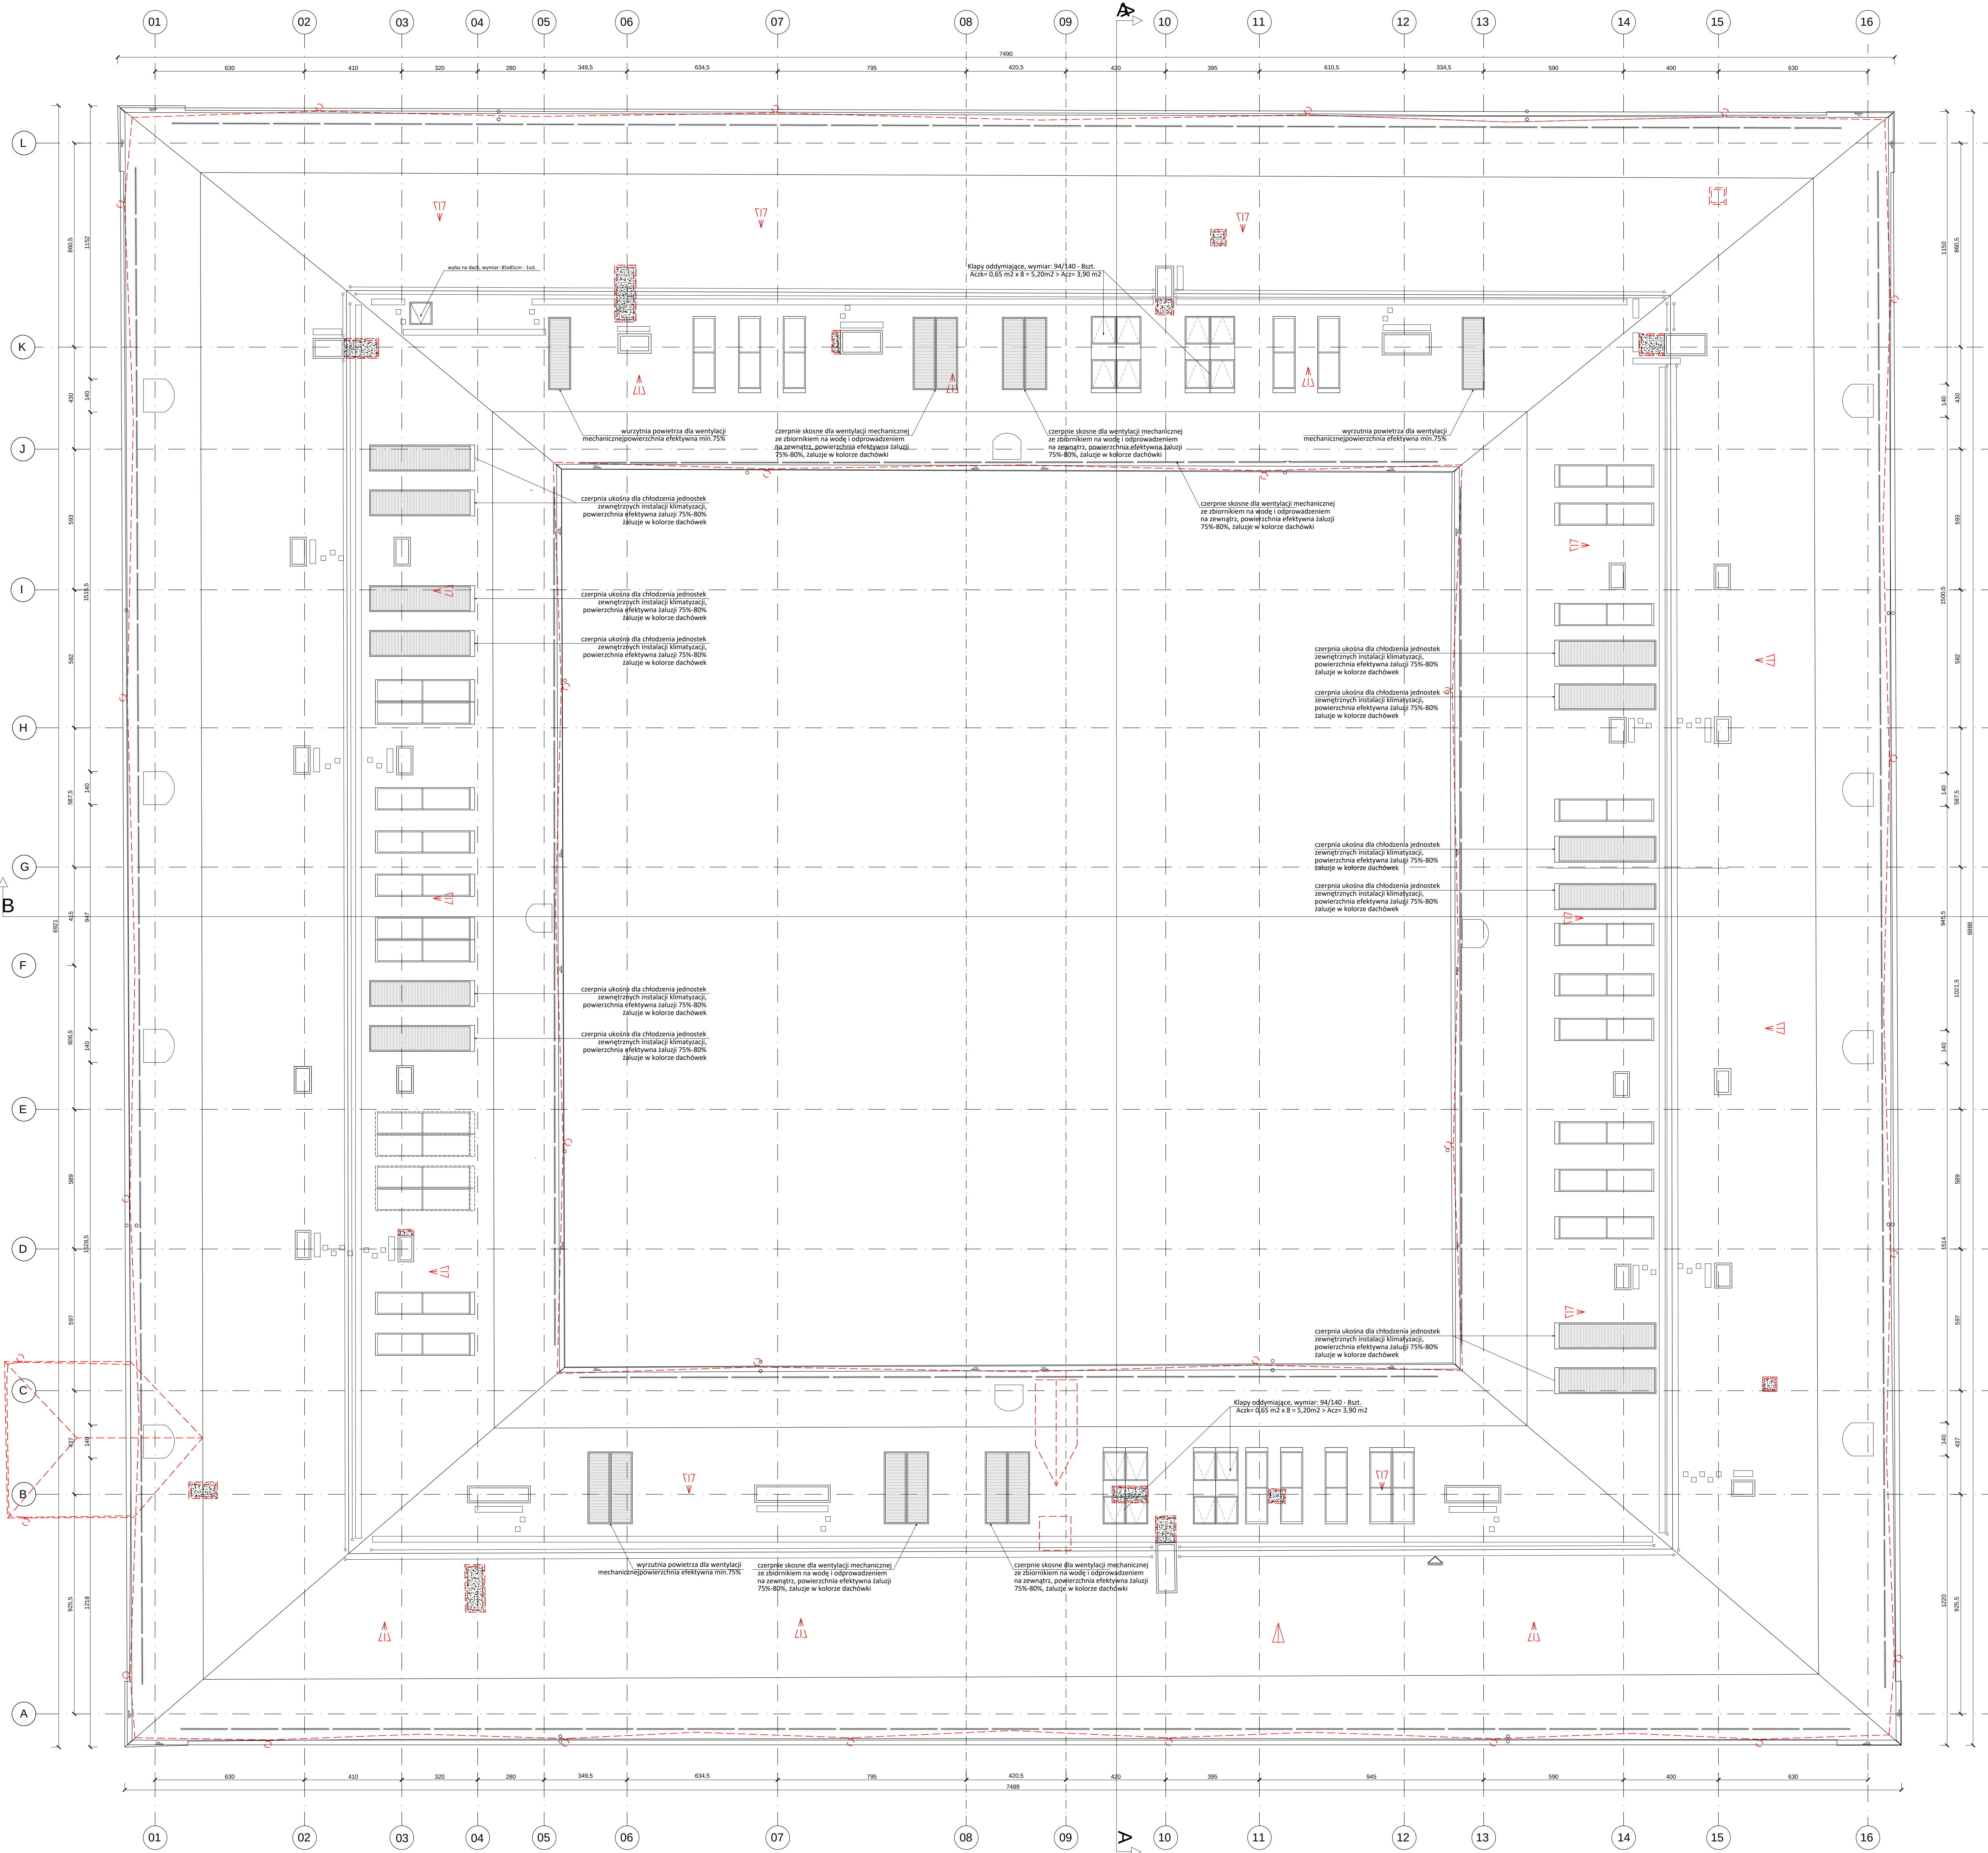

UWAGA:

- WYKONAWCA ZOBOWIĄZANY JEST DOKŁADNIE ZAPISYWAĆ SIĘ Z PROJEKTEM I WARUNKAMI ISTNIEJĄCYMI NA PLACU BUDOWY, A TAKŻE SPRAWDZIĆ WYMIARY NA BUDOWIE I PRZEKAZAĆ INFORMACJE O ZMIANACH JEDNOSTKI PROJEKTOWEJ.
- WYKONAWCA ZOBOWIĄZANY JEST DOKŁADNIE ZAPISYWAĆ SIĘ Z PROJEKTEM I WARUNKAMI ISTNIEJĄCYMI NA PLACU BUDOWY, A TAKŻE SPRAWDZIĆ WYMIARY NA BUDOWIE I PRZEKAZAĆ INFORMACJE O ZMIANACH JEDNOSTKI PROJEKTOWEJ.
- WSZELKIE ROBOTY MAJĄ BYĆ WYKONYWANE ZGODNIE Z WYMAGANAMI OKREŚLONYMI PRZEZ POLSKIE NORMY ORAZ ZGODNIE ZE SZCZEGÓŁOWĄ SPECYFIKACJĄ TECHNICZNĄ.
- PROJEKT ARCHITEKTONICZNY ROZPATRYWANY JĘZYKIEM Z PROJEKTEM KONSTRUKCYJNYM.
- PROJEKT ARCHITEKTONICZNY ROZPATRYWANY JĘZYKIEM Z PROJEKTEM KONSTRUKCYJNYM.
- DODATKOWE INFORMACJE PROJEKTOWE ZOSTAŁY ZAWARTE NA RYSUNKACH POMOCNICZYCH BRANŻY ARCHITEKTONICZNEJ: STOLARKI OKIENNEJ I DRZWIOWEJ, BALUSTRAD, KAMIENIARKI ORAZ NA DETALACH ARCHITEKTONICZNYCH.
- WYMIARY PODANE SĄ W CENTYMETRACH, CHYBA ŻE JEST TO OZNACZONE INACZĘJ.
- NALEŻY SPRAWDZIĆ WSZYSTKIE WYMIARY NA BUDOWIE.
- NIE NALEŻY ODMIERZAĆ WYMIARÓW Z RYSUNKU ANI TEŻ UŻYWAĆ GO JAKO SZABLONU.
- W PRZYPADKU STwierdzenia JAKOIKOLWIEK NIEZGODNOŚCI Należy NIEWŁOŚCZNIE ZWROCIĆ SIĘ DO PROJEKTANTA CELEM UZYSKANIA INFORMACJI LUB PROJEKTU ZAMIENNEGO.
- WSZYSTKIE ELEMENTY INSTALACJI Należy WYKONYWAĆ NA PODSTAWIE RYSUNKÓW BRANŻOWYCH NA RYSUNKACH ARCHITEKTONICZNYCH OZNACZONO JEDYNNIE LOKALIZACJĘ ELEMENTÓW WYPOSAŻENIA.
- WSZYSTKIE BALUSTRADY WYSOKOŚCI MIN. 110 CM.
- ELEMENTY OBRÓBEK BLACHARSKICH ORAZ STALOWE ELEMENTY BALUSTRAD W KOLORZE GRAFITOWYM WG WZORNIKA POLSKICH WYKONAWCÓW.
- WSZYSTKIE MATERIAŁY I ELEMENTY BUDOWLANE DOPUSZCZĄCE DO STOSOWANIA W BUDOWNICTWIE WINNY POSIADAĆ STOSOWANIE CERTYFIKATY I ŚWIADCZENIA DOPUSZCZĄCE IŁB, PZH ORAZ INNYCH WYMAGANYCH INSTYTUCJI ORAZ MUSZĄ SPEŁNIAĆ WYMAGI OCHRONY ROZDROWEJ OKREŚLONEJ W PRZEPISACH.
- POZIOM PODRÓŻNOWNICZY WYNOŚY 40.00 ± 205.52mm, ZOSTAŁ PRZYJĘTY JAKO POZIOM WYKOŃCZENIA WARSTW PODŁOGOWYCH PARTERU.
- INTEGRALNA CZĘŚĆ PROJEKTU WYKONAWCZEGO ZAMIERZONEGO STANOWI PROJEKT WYKONAWCZY, Z GŁÓWNEJ 2013 r. OPRACOWANY PRZEZ: PAS PROJEKT ARCHI STUDIO - mgr. inż. arch. Małgorzata Goleńka nr upr. MA05569

LEGENDA:

- PROJEKTOWANE WYBURZENIA
- DRABINKA ŚNIEGOWA
- ŁAWA I STOPNIE KOMINIARSKIE
- LINA ASEKURACYJNA

Projekt
Projekt zamienny remontu konserwatorskiego
oraz przebudowy budynku Akademii Zamojskiej
wpisanego do rejestru zabytków w zakresie:
zmiany zagospodarowania dziedzińca, wyburzenia
otworu drzwiowego na parterze, zmiany układu
funkcjonalnego pomieszczeń na poddaszu oraz
zmiany układu okien dachowych i otworów
technicznych na dachu od strony dziedzińca

Etap III

Adres
dz. ew. nr 16/6
ul. Akademicka 8,
Zamość

Investor
MIASTO ZAMOŚĆ
Rynek Wielki 13
22-400 Zamość

Branszowe Biuro Projektowe
GORYCKI & SZNYTERMAN

HEADFIRST TECHNOLOGIES

Gorycki & Sznyterman Sp. z o. o.
ul. Chałubińskiego 53, 30-698 Kraków
tel. 012 259 13 00, fax 012 259 13 02
www.hfs-pl

PRACOWNIE KONSERWACJI ZABYTKÓW "ARKONA"
Spółka z o.o.
ul. Chałubińskiego 53, 30-698 Kraków
tel. 012 259 13 00, fax 012 259 13 02
www.hfs-pl

New Amsterdam
ul. Chałubińskiego 53, 30-698 Kraków
tel. 012 259 13 00, fax 012 259 13 02
www.hfs-pl

Kierownik projektu
mgr inż. arch. Tadeusz Nowak
nr uprawnień
AW-7684
Prokto

Bransz architektura - Projektant
mgr inż. arch. Paweł Gorkiewicz
nr uprawnień
RP-UPR432034, 11030907
Prokto

Bransz architektura - Projektant
mgr inż. arch. Dominika Przebindowska
nr uprawnień
MPO-01062015
Prokto

Bransz architektura - Sprawdzający
inż. arch. Janusz Barnas
nr uprawnień
RP-UPR 15191
Prokto

Nazwa rysunku
RZUT DACHU

Data
02.2019
Skala
1:100
Format
1060x840

Faza Projektu
PROJEKT WYKONAWCZY

Nr Rysunku
PW/A-07-ZAM