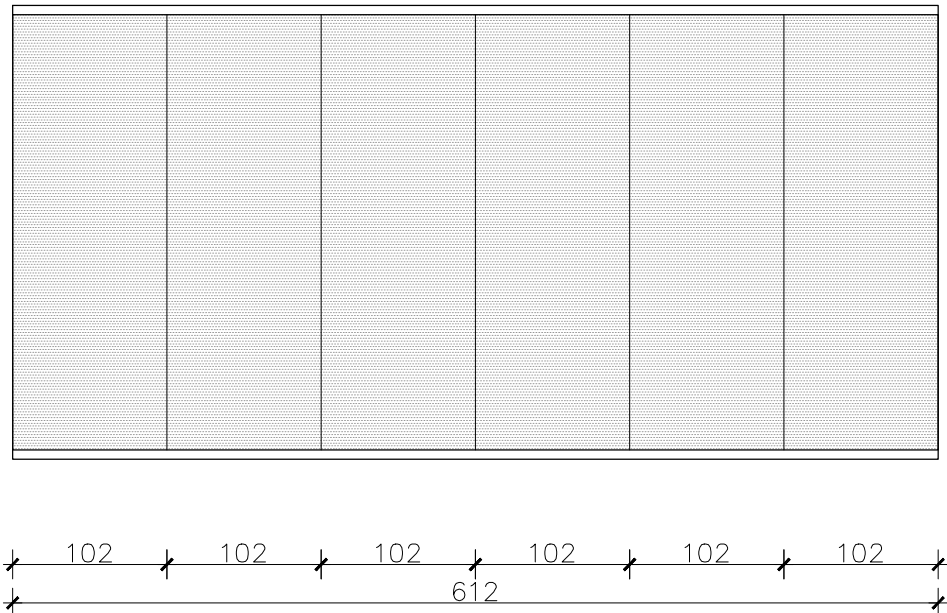
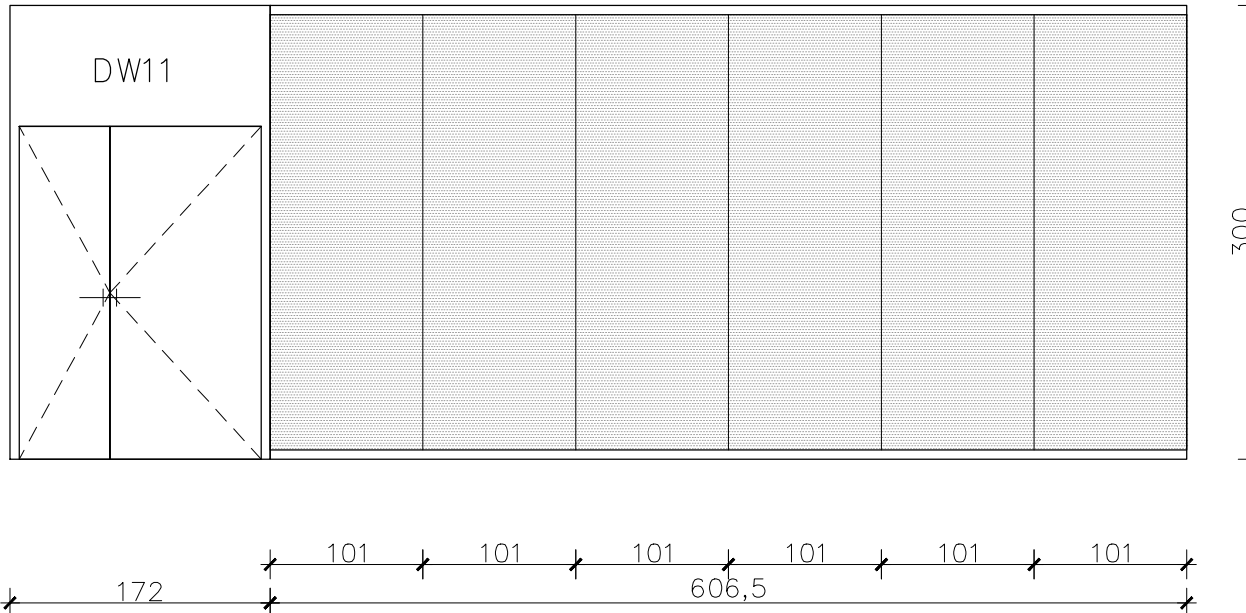
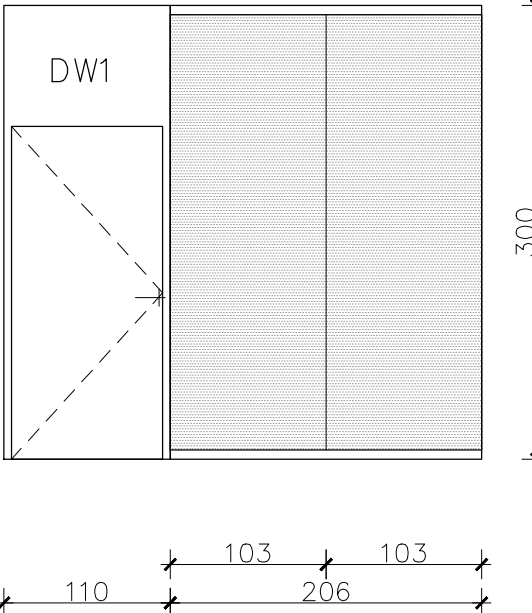
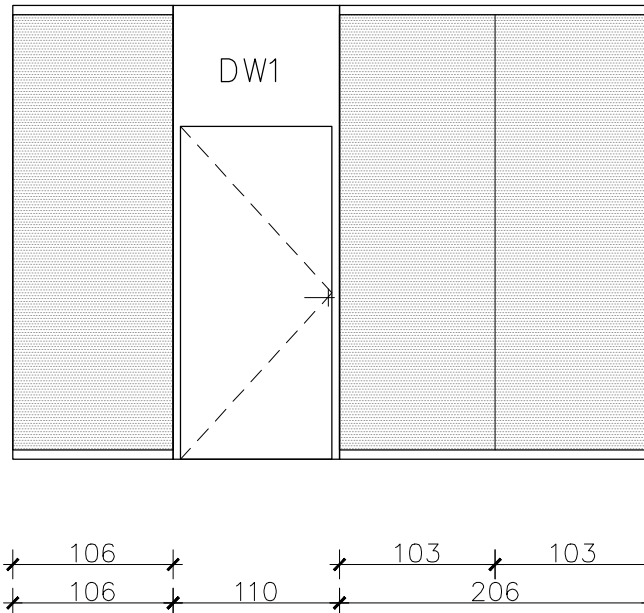
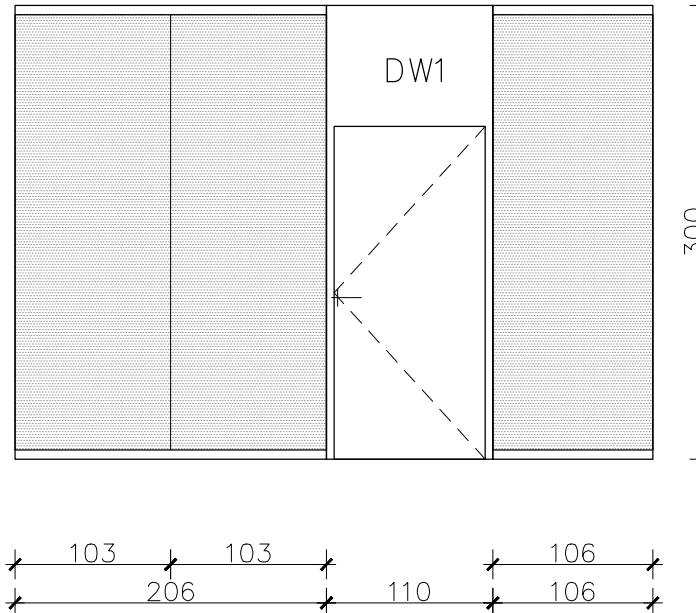
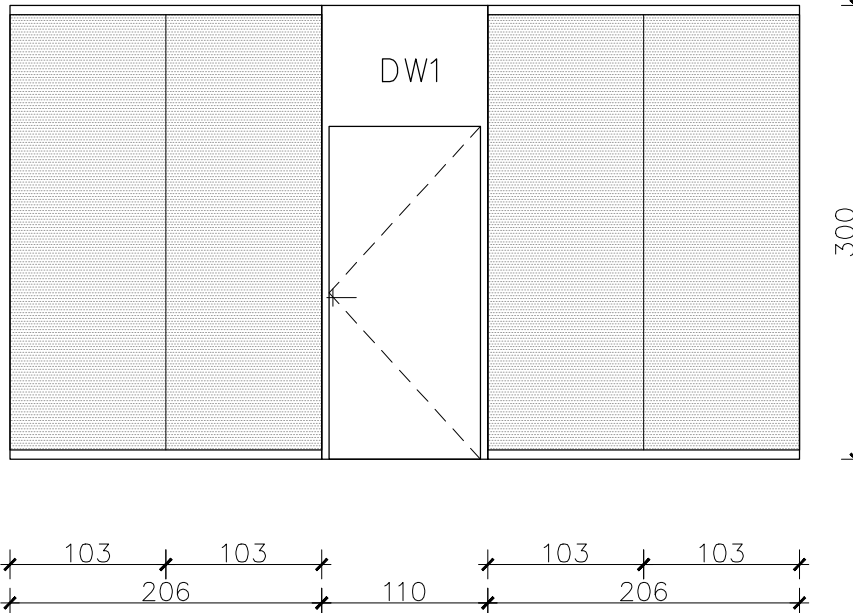
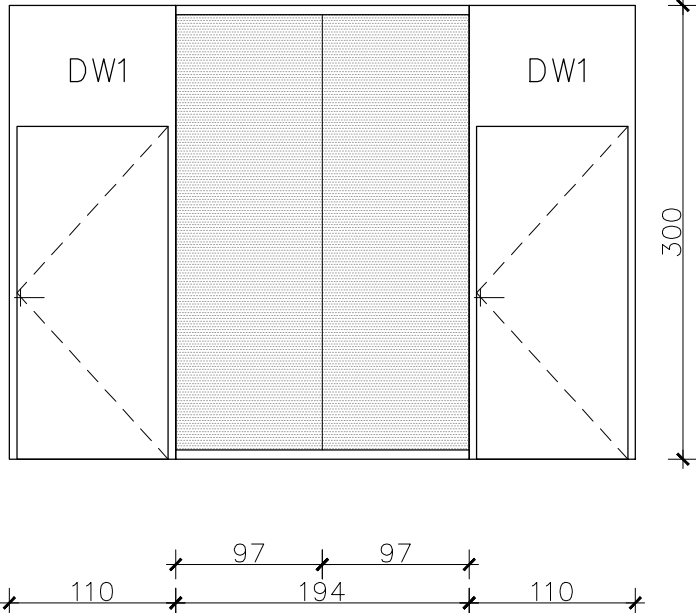


TYP	ZS01	ZS02	ZS03	ZS04	ZS05	ZS06	ZS07
WIDOK							
WYMIAR OTWORU	612/300	606,5/300	206/300	106+206/300	206+106/300	206+206/300	194/300
WYMIAR W ŚWIEŁLE OŚCIEŻNICY							
SZTUK	1	2	1	1	1	1	1
ODPORNOŚĆ OGNIOWA	EI 30	EI 30	EI 30	EI 30	EI 30	EI 30	EI 30
OPIS	zestawy przeszklone szkłem bezpiecznym w klasie odporności ogniowej EI 30						
UWAGA! WYMIARY NALEŻY SPRAWDZIĆ NA BUDOWIE							

UWAGA:

PROJEKT RYSOWANY W OPARCIU O INWENTARYZACJĘ. Z PRZYCYN TECHNICZNYCH NIE WSZYSTKIE POMIARY I GRUBOŚCI ŚCIAN BYŁY MOŻLIWE DO ZMIERZENIA.

WYMIARY ORAZ KOTY WYSOKOŚCIOWE MOGĄ SIĘ NIEZNACZNIE RÓŻNIĆ OD RZECZYWISTYCH. RÓŻNICE TE MOGĄ WYNIKAĆ Z RÓŻNYCH GRUBOŚCI ŚCIAN, RÓŻNYCH WYSOKOŚCI STROPOW, NIEWŁOŚNOŚCI I WZNIWÓW ŚCIAN. KADZY NIEZŁOŻY POMIAR WYSOKOŚCI W PRZEKROJACH BĄDŹ POZIOMY NA EDYTACH WERTYKALNYCH NA BUDOWIE W UZGODNIENIU Z PROJEKTANTEM.

– WYKONAWCA ZOBOWIĄZANY JEST OKŁADNIE ZAPISADZ SIĘ Z PROJEKTU I WARUNKAMI ISTNIEJĄCYM NA PLACU BUDOWY. A TAKŻE SPRAWDZIĆ WYMIARY NA BUDOWIE I PRZEKAZAĆ INFORMACJE O ZMIANACH JEDNOSTCE PROJEKTOWEJ.

– WSTĘPKIE ROBÓTY MAJĄ BYĆ WYKONANE ZGODNIE Z WYMAGANIAM OKREŚLONYM PRZEZ POLSKIE NORMY ORAZ ZGODNIE ZE SZTUKĄ BUDOWLANĄ.

– PROJEKT ARCHITEKTONICZNY ROZPATRYWAĆ ŁĄCZNIE Z PROJEKTEM KONSTRUKCJI.

– PROJEKT ARCHITEKTONICZNY ROZPATRYWAĆ ŁĄCZNIE Z PROJEKTAMI BRANŻOWYM (WOD-KAN, C.O., ELEKTRYKA, WENTYLACJA, KLIMATYZACJA).

– DODATKOWE INFORMACJE PROJEKTOWE ZOSTAŁY ZAWARTE NA RYSUNKACH PODPORZĄDKOWYCH BRANŻY ARCHITEKTONICZNEJ ZESTAWIENIACH, STOLARKI OKIENNEJ I DRZWIOWEJ, BALUSTRAD, KAMENIARSTWA ORAZ NA DETALACH ARCHITEKTONICZNYCH.

– WYMIARY PODANE SĄ W CENTYMETRACH, OMYŁA ZE JEST TO OZNACZONE INACZEJ.

– NALEŻY SPRAWDZIĆ WSZYSTKIE WYMIARY NA BUDOWIE.

– NIE NALEŻY DOMIERZAĆ WYMIARÓW Z RYSUNKU ANI TEŻ UŻYWAĆ GO JAKO SZABLONU.

– W PRZYPADKU STWIERDZENIA JAKICHYMKWIEK NIEZGODNOŚCI NALEŻY NIEZWŁOŻNIE ZWROCIĆ SIĘ DO PROJEKTANTA CELEM UZYSKANIA INFORMACJI LUB PROJEKTU ZMIENNEGO.

– WSZYSTKIE ELEMENTY INSTALACJI NALEŻY WYKONYWAĆ NA PODSTAWIE RYSUNKÓW BRANŻOWYCH. NA RYSUNKACH ARCHITEKTONICZNYCH OZNACZONO JEDNIE LOKALIZACJĘ ELEMENTÓW WYPISZANIE.

– WSZYSTKIE BALUSTRADY WYSOKOŚCI MN. 110 CM.




– ELEMENTY OGRZEW. ŚLACHARSTWA ORAZ STALOWE ELEMENTY BALUSTRAD W KOLORZE ORAZITOWYM WG WZORNIKA KOLORÓW Z PALETY RA.

WSZYSTKIE MATERIAŁY I ELEMENTY BUDOWLANE DOPUSZCZONE DO STOSOWANIA W BUDOWNICTWIE WINNY POSIADAĆ STOSOWNE CERTYFIKATY I ŚWIADECTWA DOPUSZCZENIA (TŁCZ ORAZ INNYCH WYMAGANYCH INSTYTUCJI) ORAZ MUSIĄ SPEŁNIAĆ WYMAGI OCHRONY POŻAROWEJ OKREŚLONEJ W PRZEPISACH.

– POZIOM FORMALNICY WYNOŚI ±0,00 w 205,50mm, ZOSTAŁ PRZEJĘTY JAKO PODZIM WYKONCZONA WARSTW POSADZCOWYCH PARTERU.

– INTEGRALNA CZEŚĆ PROJEKTU WYKONAWCZEGO ZAMIENNEGO STANOWI PROJEKT WYKONAWCZY Z GRUDNIA 2013 r. OPRACOWANY PRZEZ PAB PROJEKT ARCHI STUDIO – mgr. inż. arch. Małgorzatę Goleńko nr upr. MA/050/07

WSZYSTKIE NAZWY UŻYTE W PROJEKcie STANOWIĄ INFORMACJĘ O PARAMETRACH URZĄDZEŃ I MATERIAŁÓW. WYKONAWCA PRZED WYKONANIEM PRZEDSTAWI KARTY MATERIAŁOWE Z ZAŁĄCZENIEM WSTĘPNYCH DOKUMENTÓW POTWIERDZAJĄCYCH ICH PARAMETRY TECHNICZNE I WŁASNOŚCI. MATERIAŁY I URZĄDZENIA NIE UŻYTE W PROJEKcie PODLEGAJĄ AKCEPTACJI GŁÓWNEGO PROJEKTANTA ORAZ WYMAGAJĄ SPORZĄDZENIA DOKUMENTACJI ZAMIENNEJ KTÓRA PODLEGA UZGODNIENIU Z GŁÓWNYM PROJEKTANTEM.

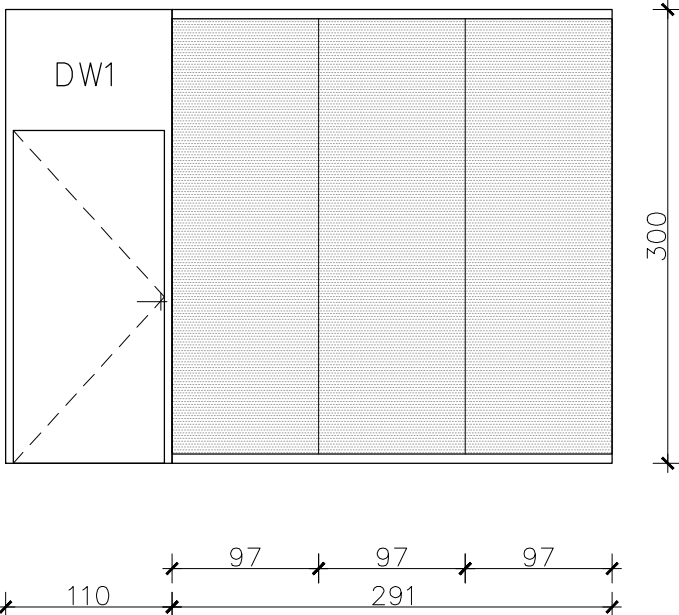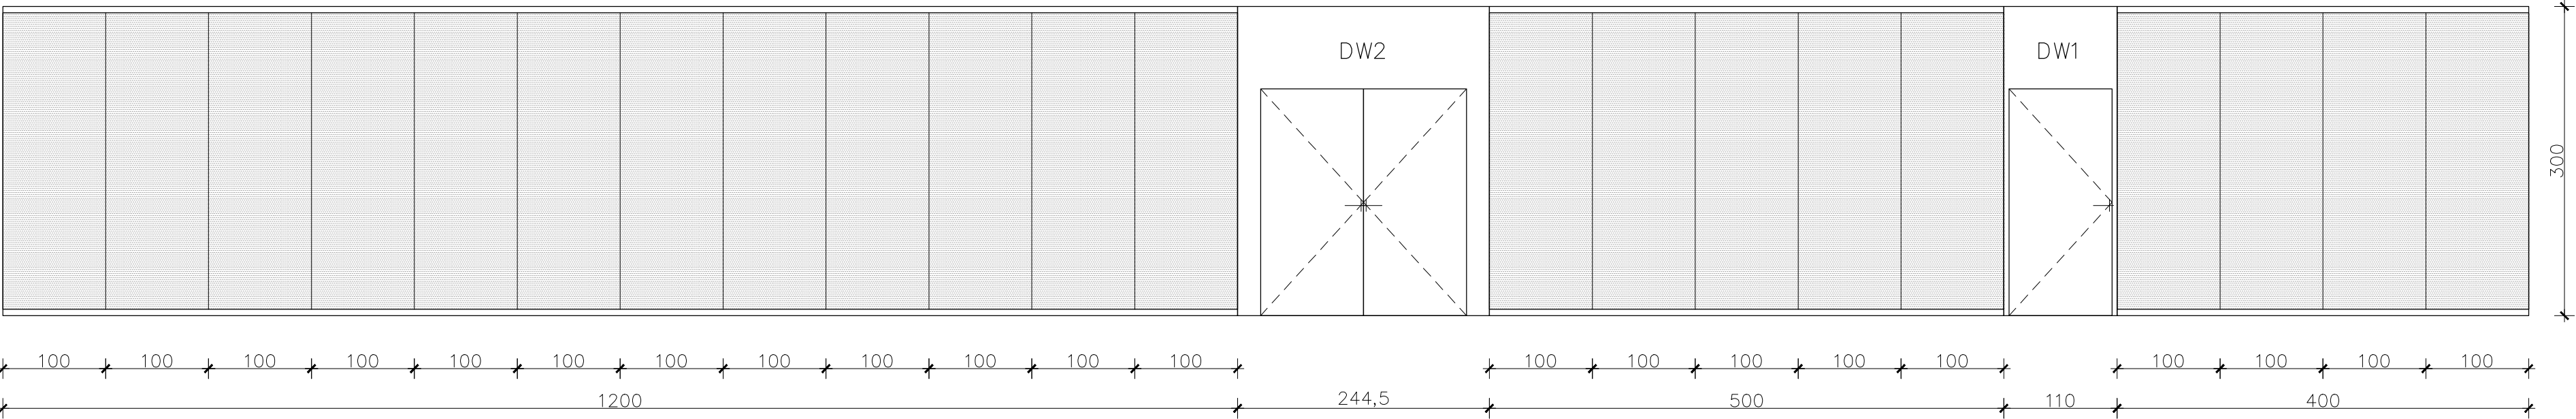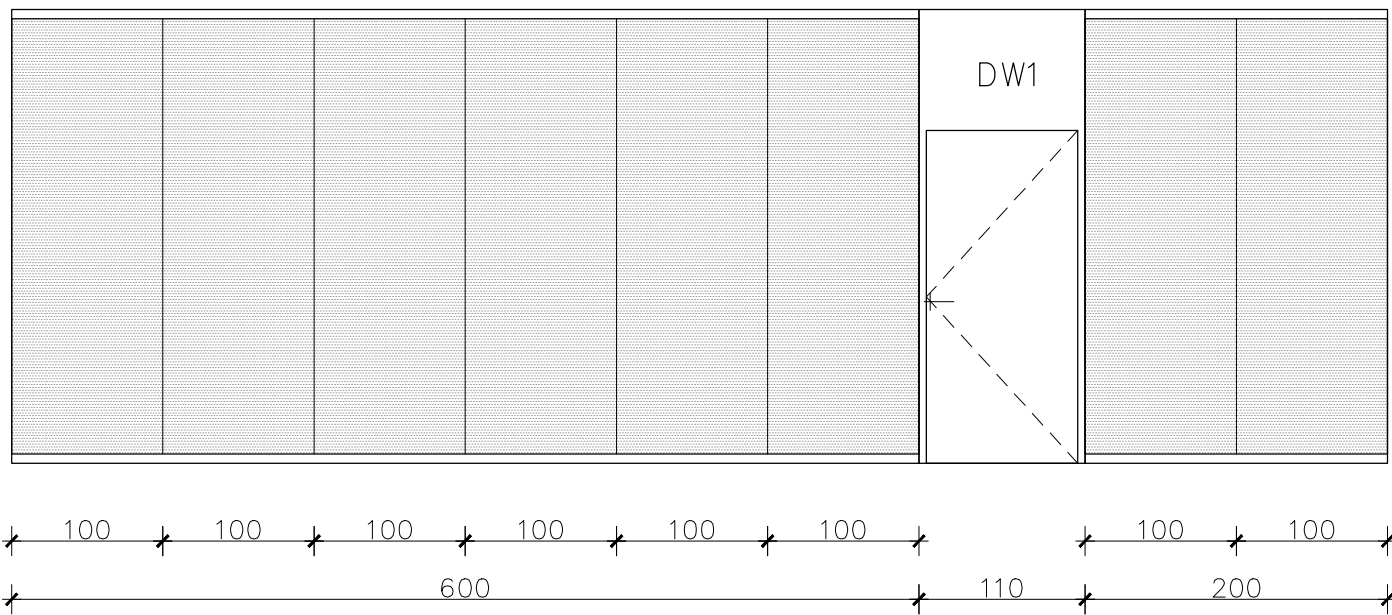TYP	ZS08	ZS09	ZS10
WIDOK			
WYMIAR OTWORU	291/300	1200+500+400/300	600+200/300
WYMIAR W ŚWIEŁLE OŚCIEŻNICY			
SZTUK	1	1	1
ODPORNOŚĆ OGNIOWA	EI 30	EI 30	EI 30
OPIS	zestawy przeszklone szkłem bezpiecznym w klasie odporności ogniowej EI 30		
UWAGA! WYMIARY NALEŻY SPRAWDZIĆ NA BUDOWIE			

Projekt

Projekt zamienny remontu konserwatorskiego oraz przebudowy budynku Akademii Zamojskiej wpisane go do rejestru zabytków w zakresie: zmiany zagospodarowania dziedzińca, wyburzenia otworu drzwiowego na parterze, zmiany układu funkcjonalnego pomieszczeń na poddaszu oraz zmiany układu okien dachowych i otworów technicznych na dachu od strony dziedzińca

Etap

III

Adres

dz. ew. nr 16/6
ul.Akademicka 8,
Zamość

Investor

MIASTO ZAMOŚĆ
Rynek Wielki 13
22-400 Zamość

Branżowe Biuro Projektowe

GORYCKI & SZNYTERMAN

HEADFIRST TECHNOLOGIES

Gorycki & Sznyterman Sp. z o. o.
ul. Chałubińskiego 53, 30 – 698 Kraków
tel. 012 259 13 00, fax 012 259 13 02
www.fpgs.pl

PRACOWNIE KONSERWACJI ZABYTEKÓW "ARKONA"
Spółka z o.o.
01-110 Kraków, Plac Skowrońskiego 18, tel. 012 421 01 41, fax 012 422 01 41, www.arkona.pl

New Amsterdam
01-151 Kraków, 6, Piłsudskiego 20A,
tel. 012 66 41 28, e-mail: info@newamsterdam.pl, www.newamsterdam.pl

Kierownik projektu

mgr inż. arch. Tadeusz Nowak

nr uprawnień

AW-76/84

Podpis

Branża architektura - Projektant

mgr inż. arch. Paweł Górkiewicz

nr uprawnień

RP-UPR/432/94, 1/1850/97

Podpis

Branża architektura - Projektant

mgr inż. arch. Dominika Przebindowska

nr uprawnień

MP01A/103/2015

Podpis

Branża architektura - Sprawdzający

dr inż. arch. Janusz Barnoś

nr uprawnień

RP-UPR 151/91

Podpis

Nazwa rysunku

ZESTAWIENIE ŚCIAN SZKŁANYCH WEWNĘTRZNYCH – PODDASZE

Data

12.2018

Skala

1:50

Format

1150x594

Faza Projektu

PROJEKT WYKONAWCZY

Nr Rysunku

PW/A-14-ZAM