 
 
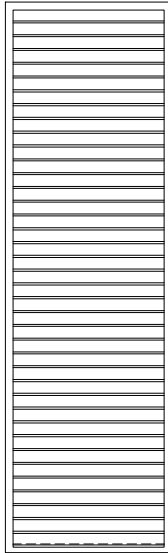
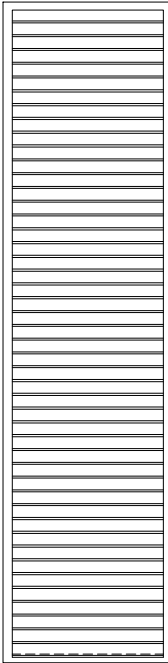
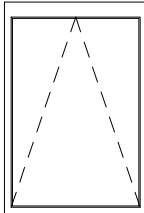
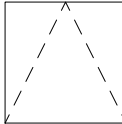


TYP	01	02	03	04	05	W1
WIDOK						
WYMIAR W ŚWIEŁLE OŚCIEŻNICY	94/437	94/364	110/364	110/437	94/140	80/80
WYMIAR OTWORU						
SZTUK	24	9	12	12	16	4
OPIS	okno dachowe stałe z profili aluminiowych izolowanych termicznie, szklone zestawem dwuszybowym: szyba zewnętrzna hartowana,wewnętrzna bezpieczna o właściwościach redukcji UVA,UVB. k =1.1 W/m2K		żaluzje aluminiowe o powierzchni efektywnej 75–80%		klapa oddymiająca dachowa 94/140, Aczk=0,65m2	wyłaz na poddasze w klasie odporności ogniowej REI120
UWAGA! WYMIARY NALEŻY SPRAWDZIĆ NA BUDOWIE						

UWAGA:

PROJEKT RYSOWANY W OPARCIU O INWENTARYZACJE. Z PRZYCZYN TECHNICZNYCH NIE WSZYSTKIE POMIARY I GRUBOŚCI ŚCIAN BYŁY MOŻLIWE DO ZMIERZENIA. WYMIARY ORAZ KOTY WYSOKOŚCIOWE MOGĄ SIĘ NIEZNACZNIE RÓŻNIĆ OD RZECZYWISTYCH. RÓŻNICE TE MOGĄ WYNIKAĆ Z RÓŻNYCH GRUBOŚCI ŚCIAN, RÓŻNYCH WYSOKOŚCI STROPÓW, NIERÓWNOŚCI I KRZYWIZN ŚCIAN. KAŻDY NIEZGODNY POMIAR WYSOKOŚCI W PRZĘKROJU BĄDŹ POZIOMY NA RZUTACH WERYFIKOWAĆ NA BUDOWIE W UZGODNIENIU Z PROJEKTANTEM.

– WYKONAWCA ZOBOWIĄZANY JEST DOKŁADNIE ZAPOZNAĆ SIĘ Z PROJEKTEM I WARUNKAMI ISTNIEJĄCYMI NA PLACU BUDOWY, A TAKŻE SPRAWDZIĆ WYMIARY NA BUDOWIE I PRZEKAZAĆ INFORMACJE O ZMIANACH JEDNOSTCE PROJEKTOWEJ.

– WSZELKIE ROBOTY MAJĄ BYĆ WYKONANE ZGODNIE Z WYMAGANIAMi OKREŚLONYMI PRZEZ POLSKIE NORMY ORAZ ZGODNIE ZE SZTUKĄ BUDOWLANĄ.

– PROJEKT ARCHITEKTONICZNY ROZPATRYWAĆ ŁĄCZNIE Z PROJEKTEM KONSTRUKCJI.

– PROJEKT ARCHITEKTONICZNY ROZPATRYWAĆ ŁĄCZNIE Z PROJEKTAMI BRANŻOWYMI (WOD–KAN, C.O., ELEKTRYKA, WENTYLACJA, KLIMATYZACJA).

– DODATKOWE INFORMACJE PROJEKTOWE ZOSTAŁY ZAWARTE NA RYSUNKACH POMOCNICZYCH BRANŻY ARCHITEKTONICZNEJ: ZESTAWIENIACH STOLARKI OKIENNEJ I DRZWIOWEJ, BALUSTRAD, KAMIENIARKI ORAZ NA DETALACH ARCHITEKTONICZNYCH.

– WYMIARY PODANE SĄ W CENTYMETRACH, CHYBA ŻE JEST TO OZNACZONE INACZEJ.

– NALEŻY SPRAWDZIĆ WSZYSTKIE WYMIARY NA BUDOWIE.

– NIE NALEŻY ODMIERZAĆ WYMIARÓW Z RYSUNKU ANI TEŻ UŻYWAĆ GO JAKO SZABLONU.

– W PRZYPADKU STWIERDZENIA JAKICHKOLWIEK NIEZGODNOŚCI NALEŻY NIEZWŁOCZNIE ZWRÓCIĆ SIĘ DO PROJEKTANTA CELEM UZYSKANIA INFORMACJI LUB PROJEKTU ZAMIENNEGO.

– WSZYSTKIE ELEMENTY INSTALACJI NALEŻY WYKONYWAĆ NA PODSTAWIE RYSUNKÓW BRANŻOWYCH. NA RYSUNKACH ARCHITEKTONICZNYCH OZNACZONO JEDYNIŁE LOKALIZACJĘ ELEMENTÓW WYPOSAŻENIA.

– WSZYSTKIE BALUSTRADY WYSOKOŚCI MIN. 110 CM.

– ELEMENTY OBRÓBEK BLACHARSKICH ORAZ STALOWE ELEMENTY BALUSTRAD W KOLORZE GRAFITOWYM WG WZÓRNIKA KOLORÓW Z PALETY RAL .

– WSZYSTKIE MATERIAŁY I ELEMENTY BUDOWLANE DOPUSZCZONE DO STOSOWANIA W BUDOWNICTWIE WINNY POSIADAĆ STOSOWNE CERTYFIKATY I ŚWIADECTWA DOPUSZCZENIA ITB, PZH ORAZ INNYCH WYMAGANYCH INSTYTUCJI ORAZ MUSZĄ SPEŁNIAĆ WYMOGI OCHRONY POŻAROWEJ OKREŚŁONEJ W PRZEPISACH.

– POZIOM PORÓWNAWCZY WYNOŚI ±0,00 = 205,52mnpm, ZOSTAŁ PRZYJĘTY JAKO POZIOM WYKOŃCZENIA WARSTW POSADZKOWYCH PARTERU.

– INTEGRALNĄ CZĘŚĆ PROJEKTU WYKONAWCZEGO ZAMIENNEGO STANOWI PROJEKT WYKONAWCZY Z GRUDNIA 2013 r, OPRACOWANY PRZEZ: PAS PROJEKT ARCHI STUDIO – mgr. inż. arch. Małgorzatę Golenko nr upr. MA/065/09

WSZYSTKIE NAZWY UŻYTE W PROJEKCIE STANOWIĄ NFORMACJĘ O PARAMETRACH URZĄDZEŃ I MATERIAŁÓW. WYKONAWCA PRZED WBUDOWANIEM PRZEDSTAWI KARTY MATERIAŁOWE Z ZAŁĄCZENIEM WSZELKICH DOKUMENTÓW POTWIERDZAJĄCYCH ICH PARAMETRY TECHNICZNE I HIGIENICZNE. MATERIAŁY I URZĄDZENIA INNE NIŻ UŻYTE W PROJEKCIE PODLEGAJĄ AKCEPTACJI GŁÓWNEGO PROJEKTANTA ORAZ WYMAGAJĄ SPORZĄDZENIA DOKUMENTACJI ZAMIENNEJ KTÓRA PODLEGA UZGODNIENIU Z GŁÓWNYM PROJEKTANTEM.

Projekt

Projekt zamienny remontu konserwatorskiego oraz przebudowy budynku Akademii Zamojskiej wpisanego do rejestru zabytków w zakresie: zmiany zagospodarowania dziedzińca, wyburzenia otworu drzwiowego na parterze, zmiany układu funkcjonalnego pomieszczeń na poddaszu oraz zmiany układu okien dachowych i otworów technicznych na dachu od strony dziedzińca

Etap

III

Adres

dz. ew. nr 16/6
ul.Akademicka 8,
Zamość

Inwestor

MIASTO ZAMOŚĆ
Rynek Wielki 13
22–400 Zamość

Branżowe Biuro Projektowe

GORYCKI & SZNYTERMAN

HEADFIRST TECHNOLOGIES

Gorycki & Sznyterman Sp. z o. o.

ul. Chałubińskiego 53, 30 – 698 Kraków
tel. 012 259 13 00, fax 012 259 13 02
www.fpgs.pl



PRACOWNIE KONSERWACJI ZABYTKÓW "ARKONA"
Spółka z o.o.

31 - 115 Kraków, Plac Sikorskiego 3/8, tel. (12) 421 24 41, fax. (12) 422 24 93, www.pkz-arkona.pl



New Amsterdam

31 - 533 Kraków, ul. Fabryczna 20a,
tel. (12)399 46 28, e-mail: office@newamsterdam.pl, www.newamsterdam.pl

Kierownik projektu

mgr inż. arch. Tadeusz Nowak

nr uprawnień

AW–76/84

Podpis

Branża architektura - Projektant

mgr inż. arch. Paweł Górkiwicz

nr uprawnień

RP–UPR/432/94, I/1830/97

Podpis

Branża architektura - Projektant

mgr inż. arch. Dominika Przebindowska

nr uprawnień

MPOIA/103/2015

Podpis

Branża architektura - Sprawdzający

dr inż. arch. Janusz Barnaś

nr uprawnień

RP–UPR/151/91

Podpis

Nazwa rysunku

ZESTAWIENIE STOLARKI OKIENNEJ, DACHOWEJ

Data

02.2019

Skala

1: 50

Format

594x297

Faza Projektu

PROJEKT WYKONAWCZY

Nr Rysunku

PW/A–15–ZAM