

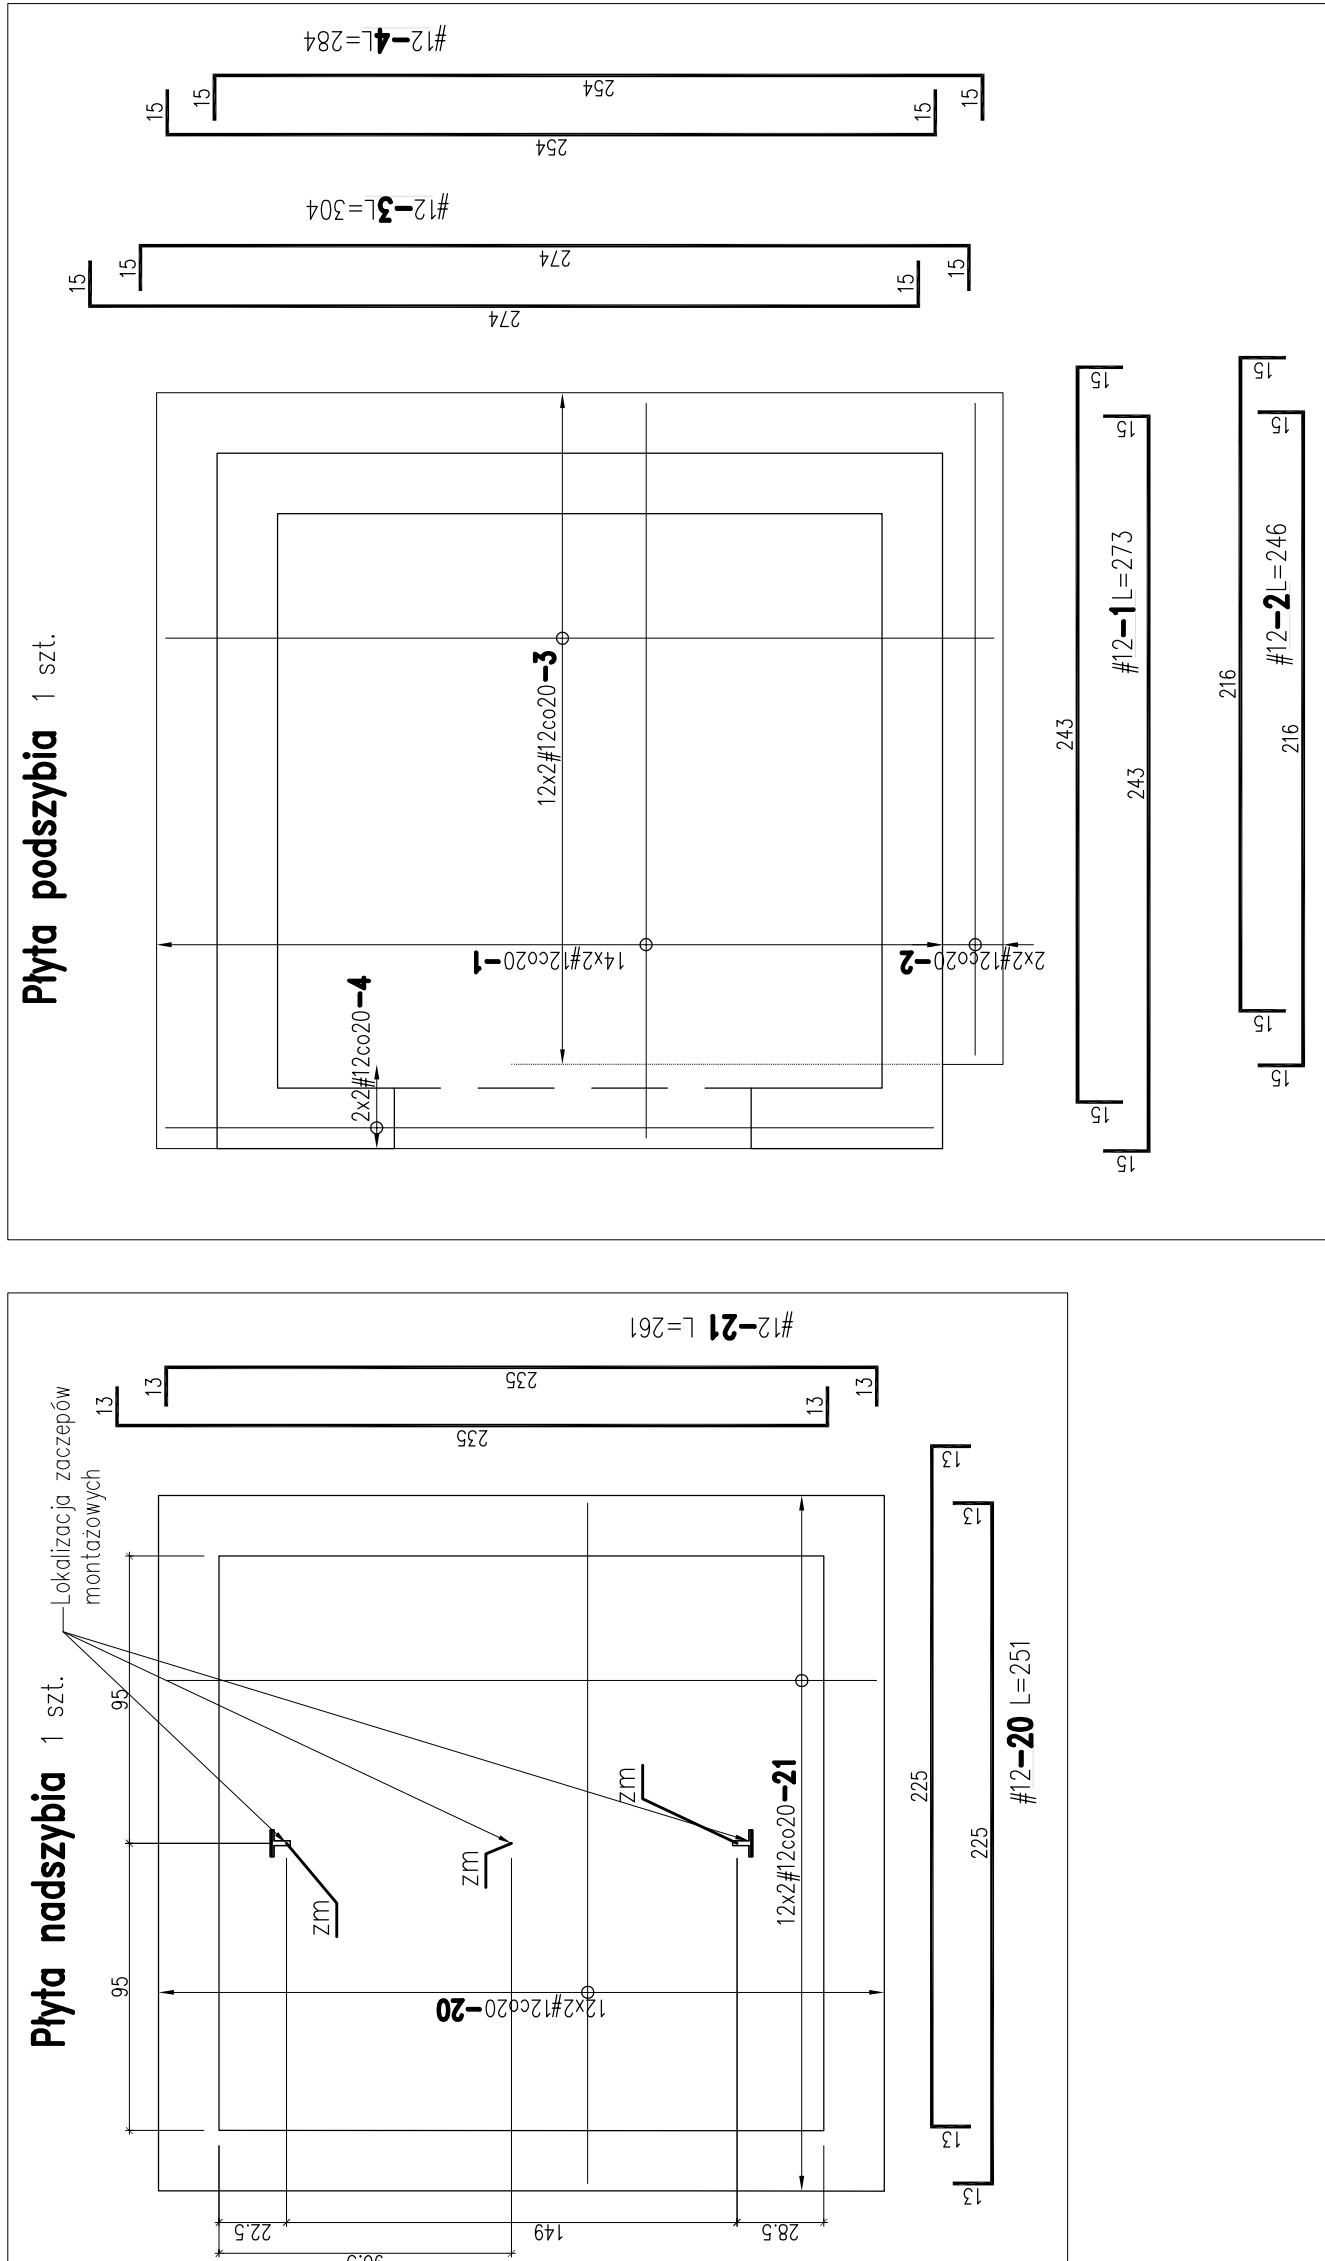



Rzut parteru skala 1 : 50

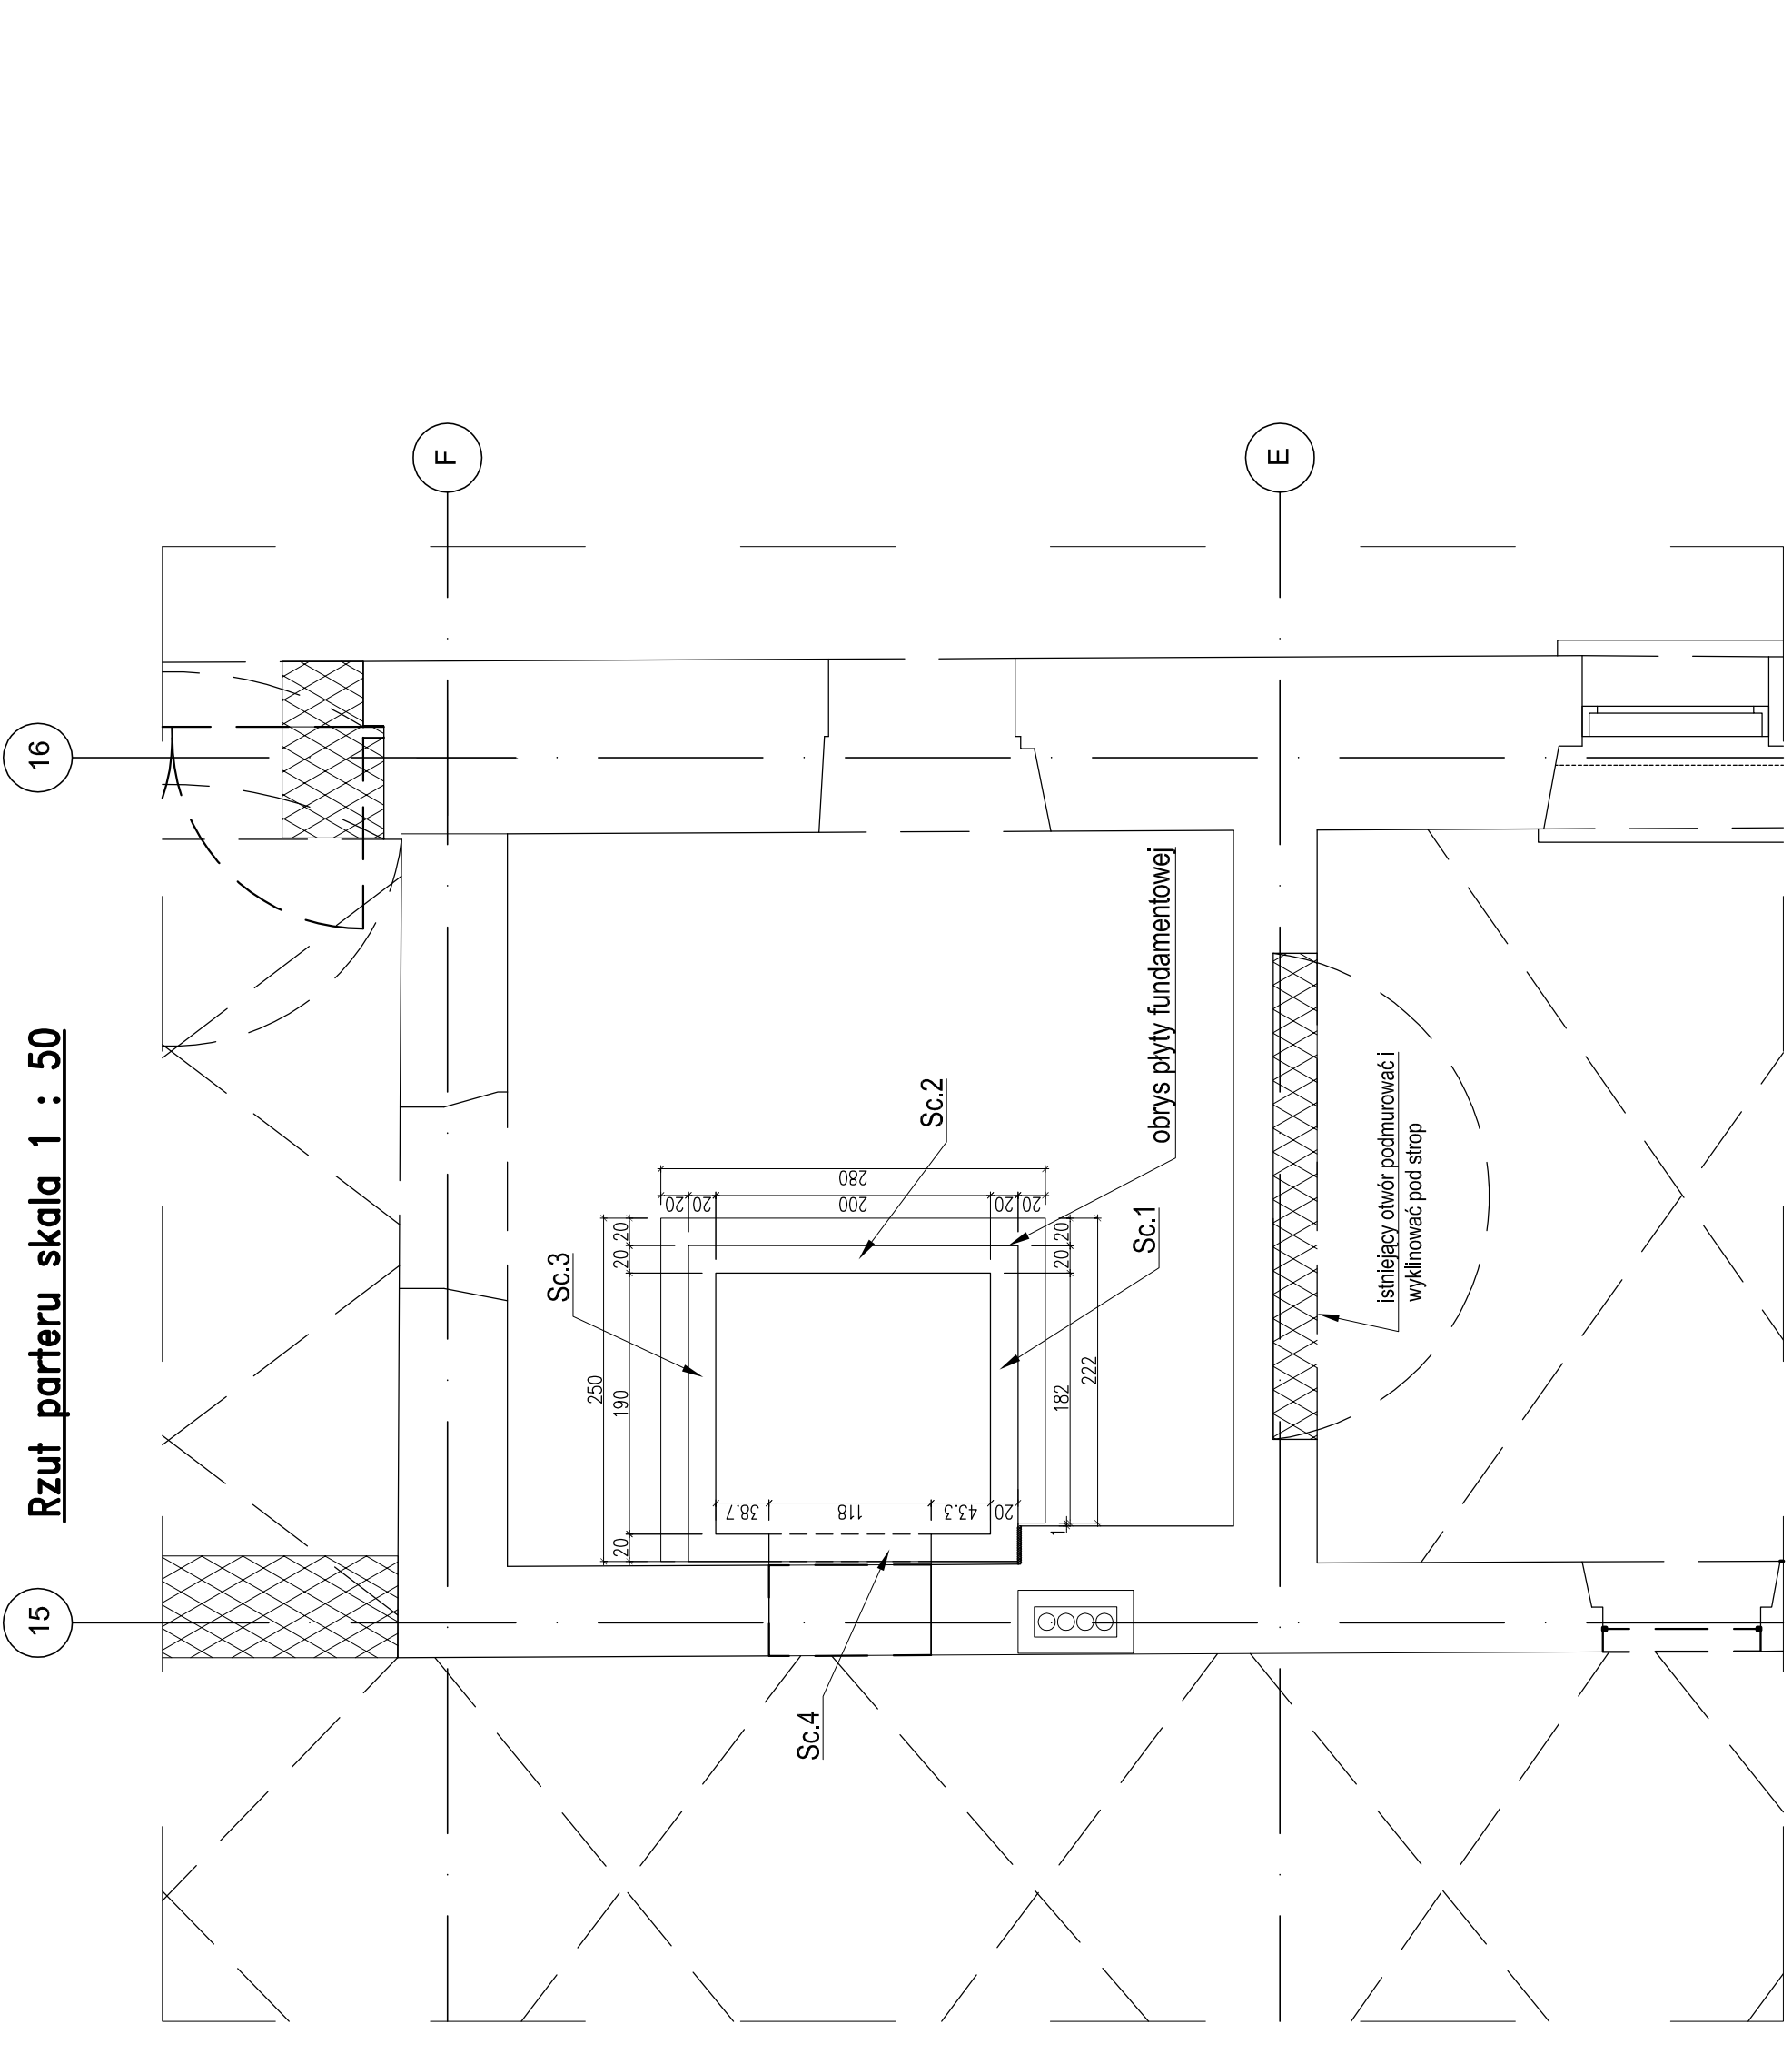


Przekrój 1-1

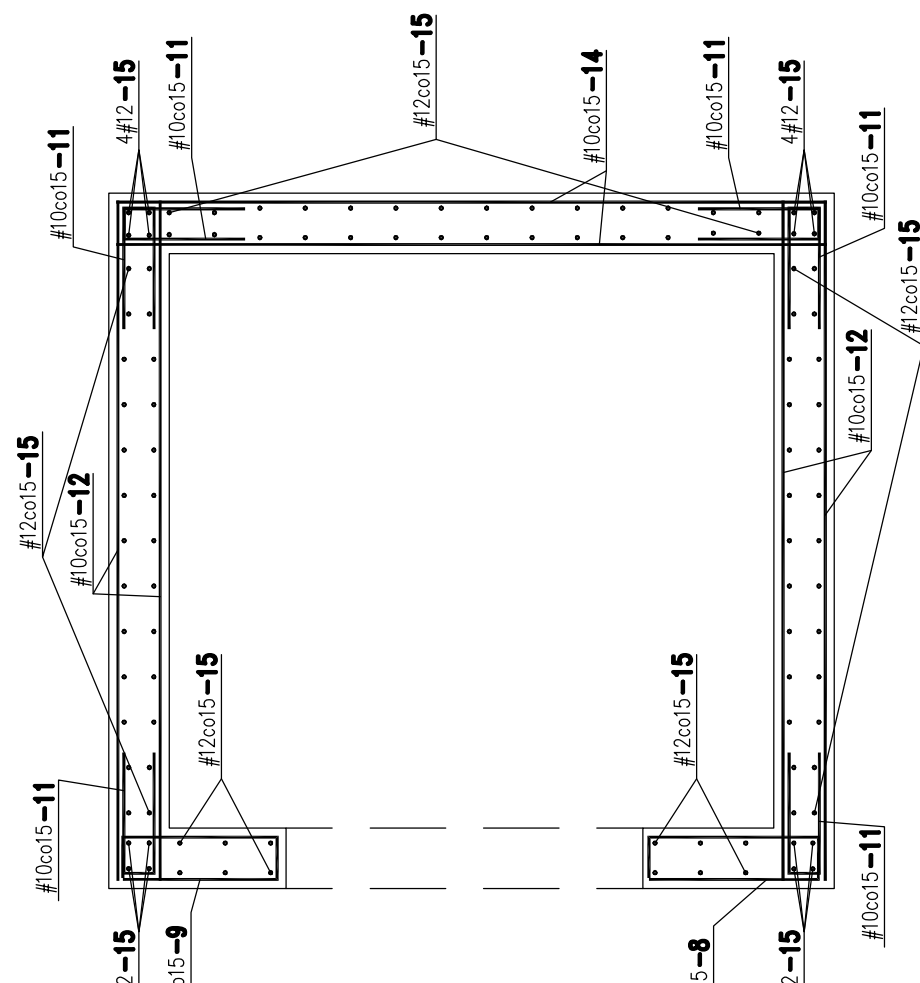


Przekrój 2-2

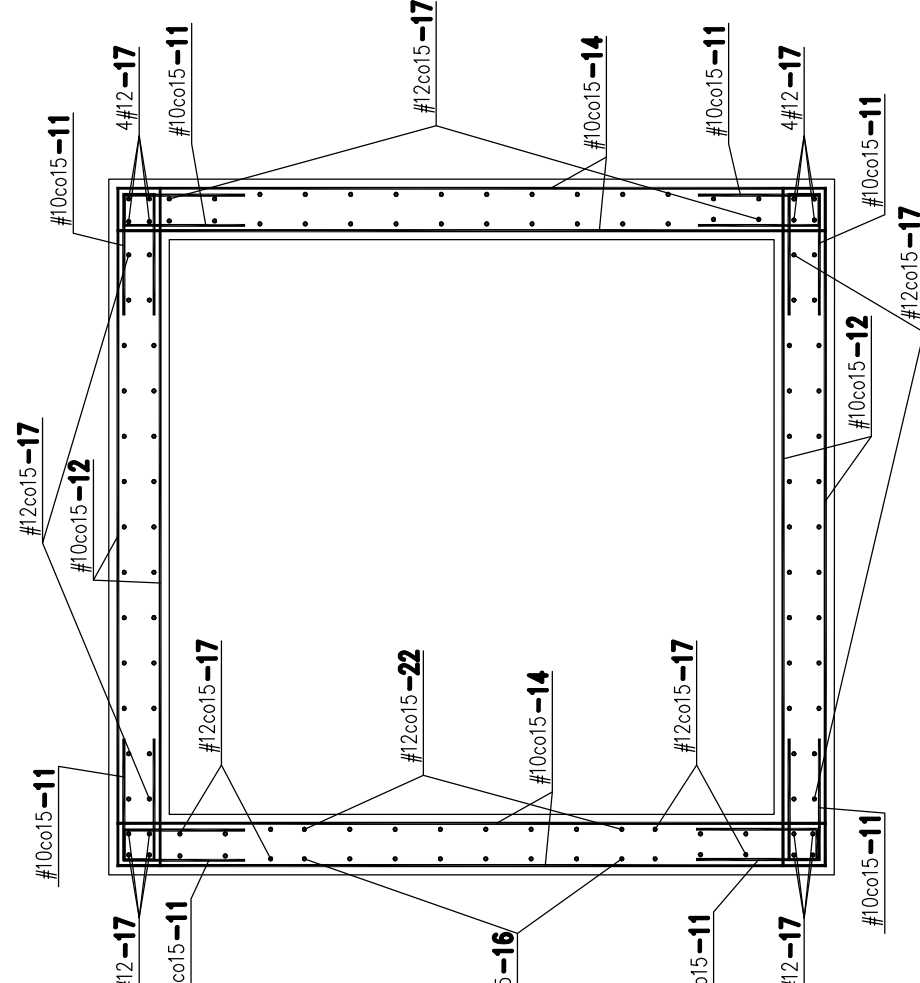


Przekrój 3-3

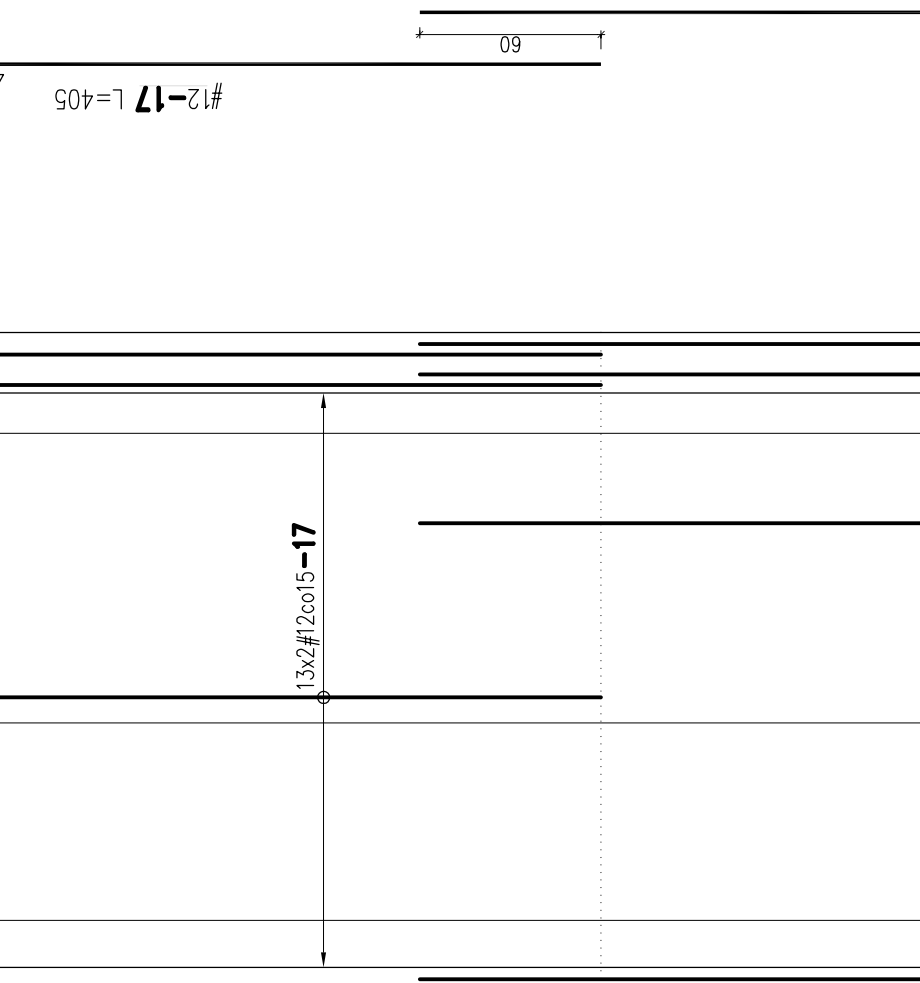


Przekrój 4-4

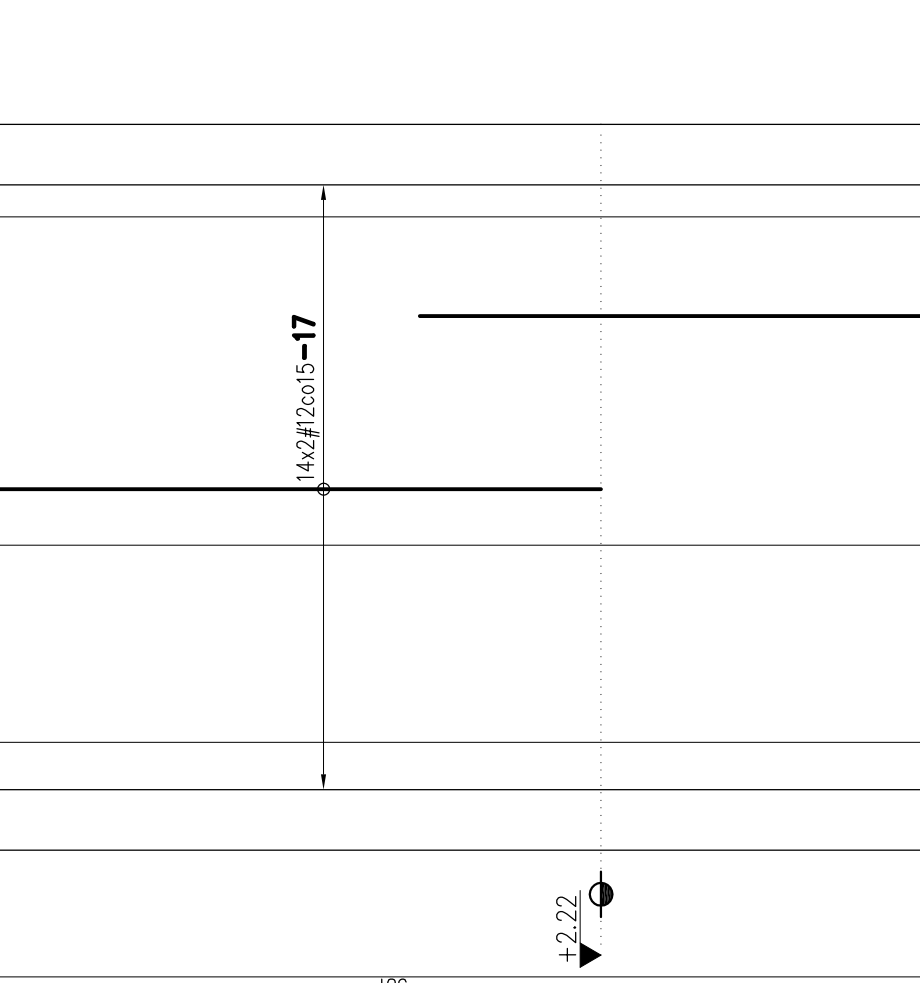


Przekrój 5-5

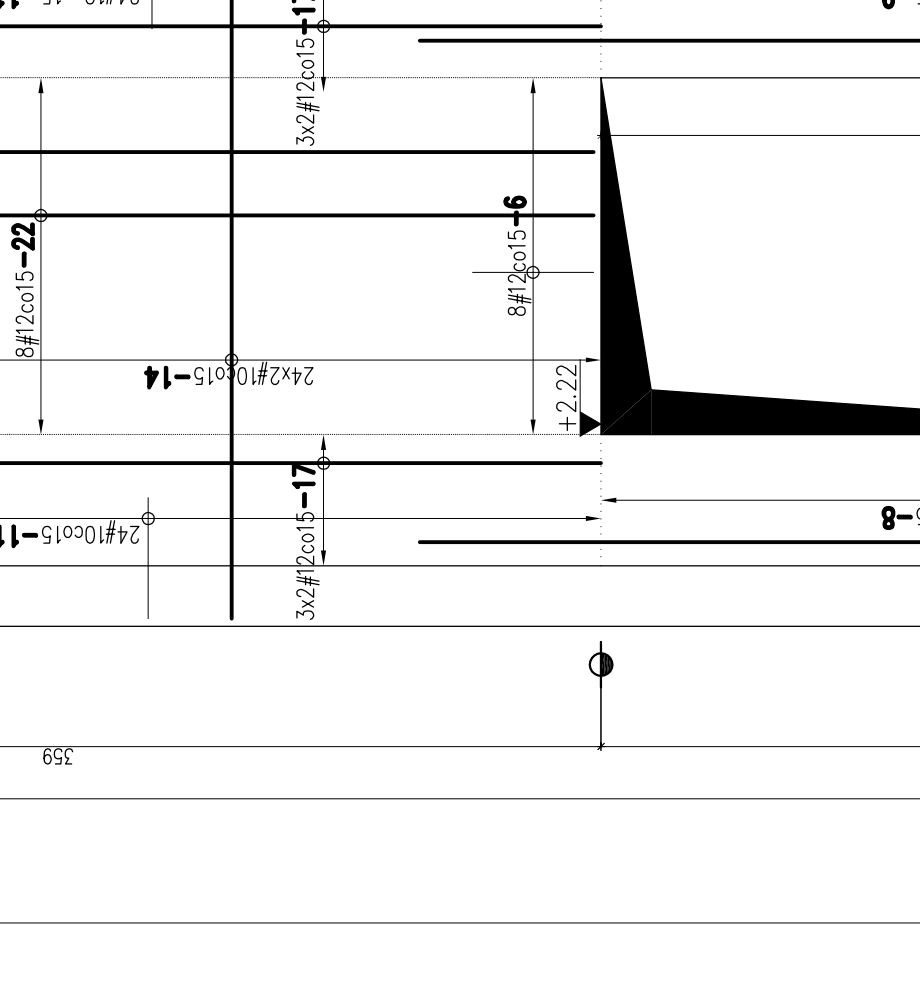


Przekrój 6-6

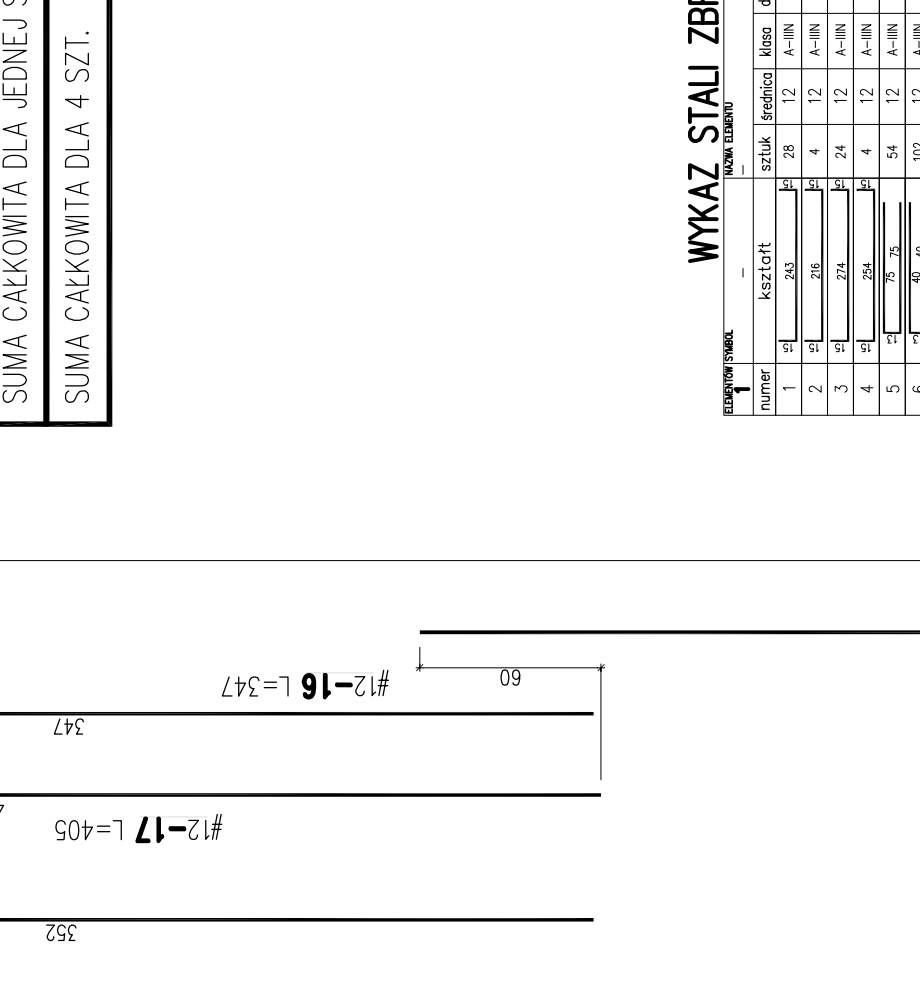


Przekrój 7-7

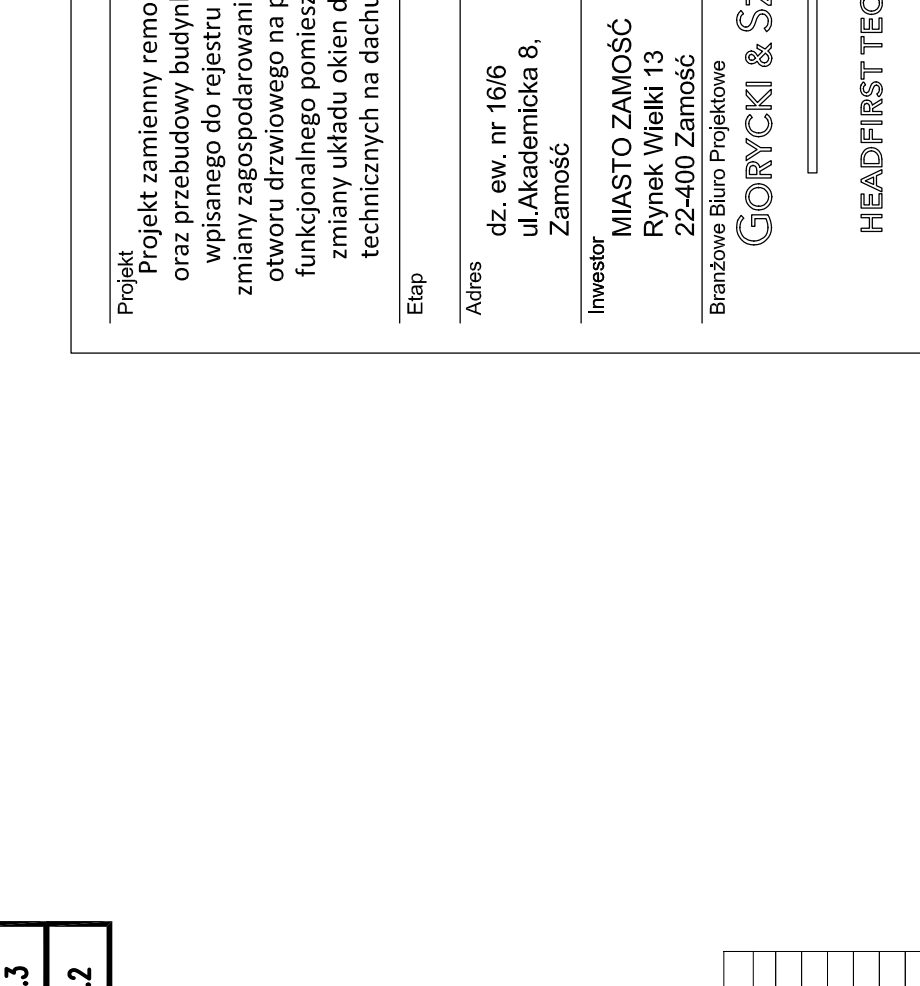


Przekrój 8-8

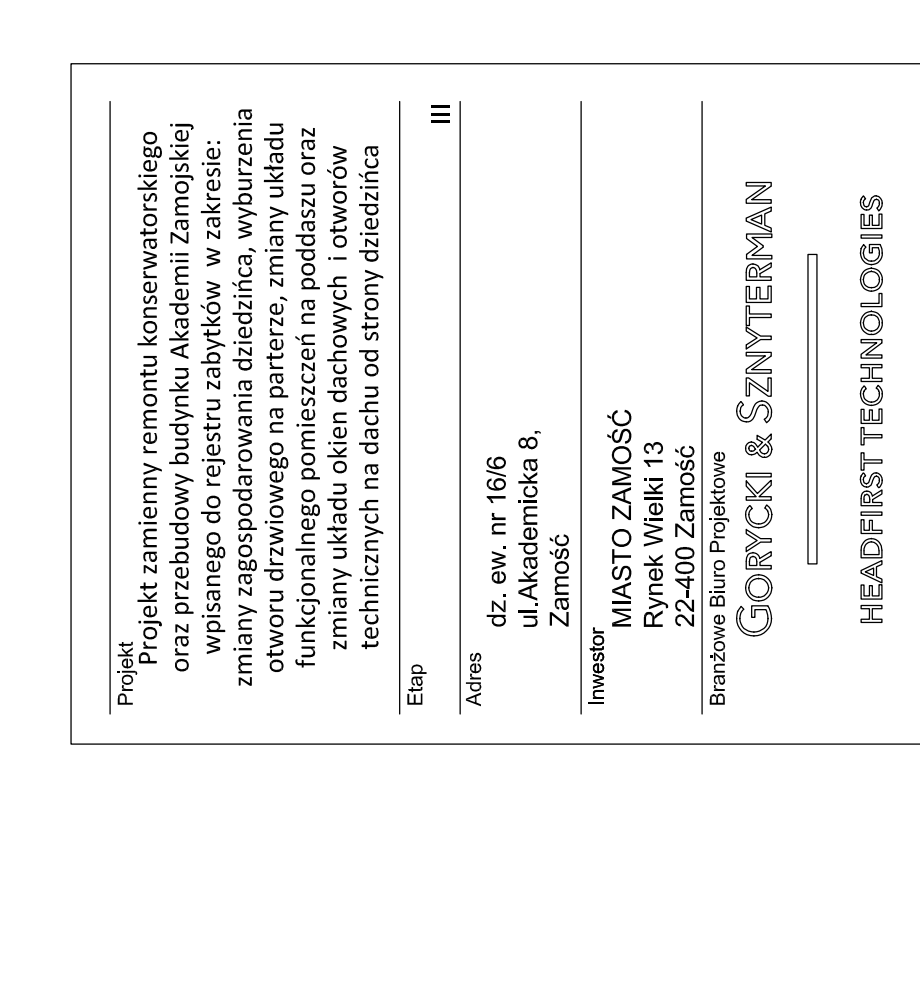


Przekrój 9-9

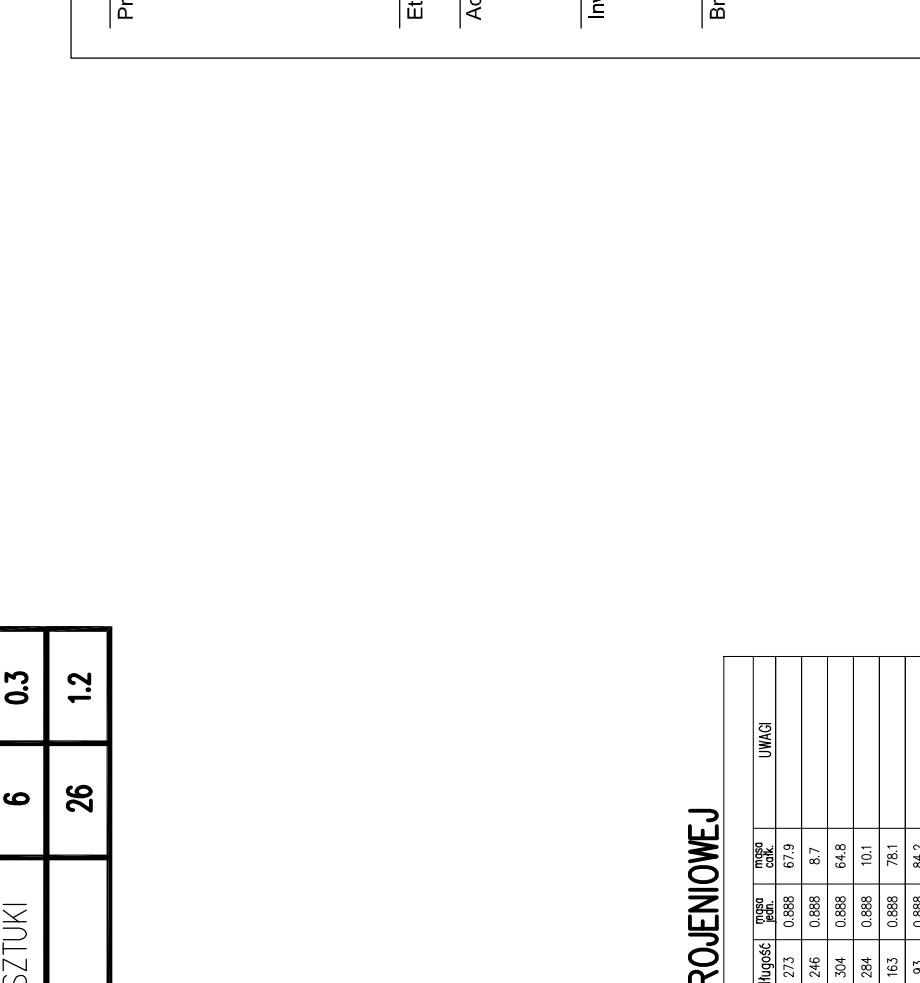


Przekrój 10-10

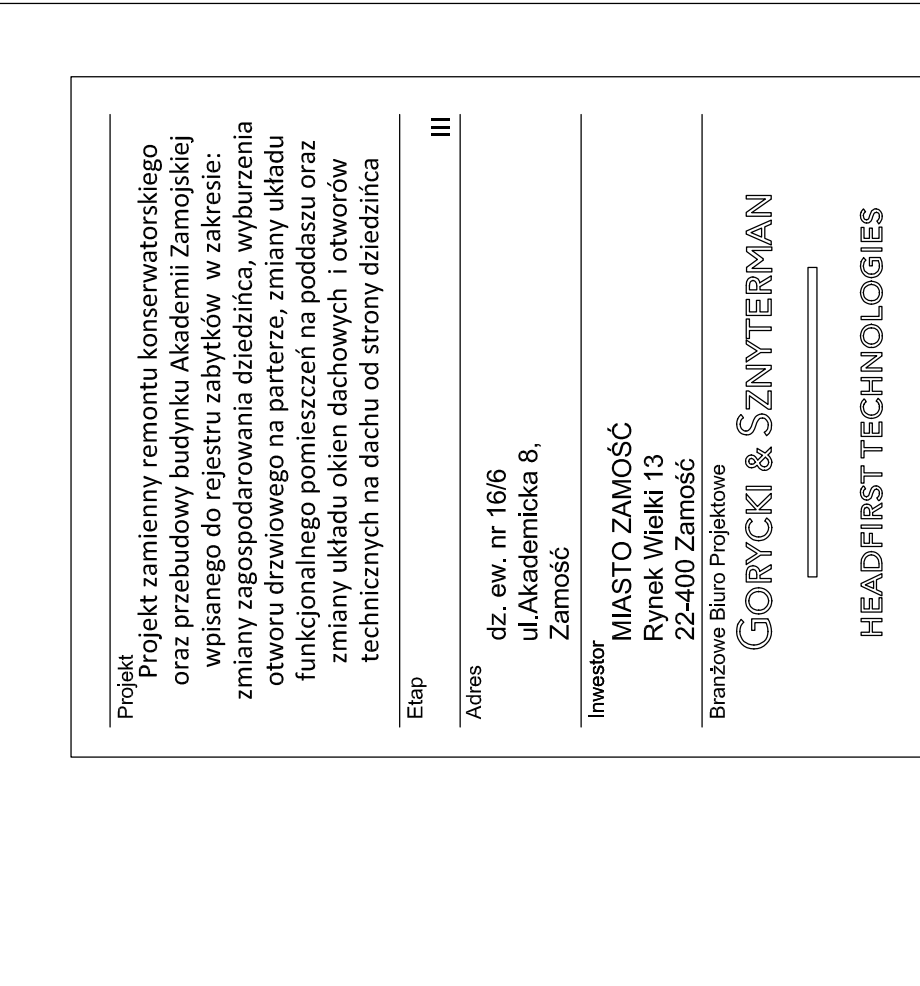


Przekrój 11-11

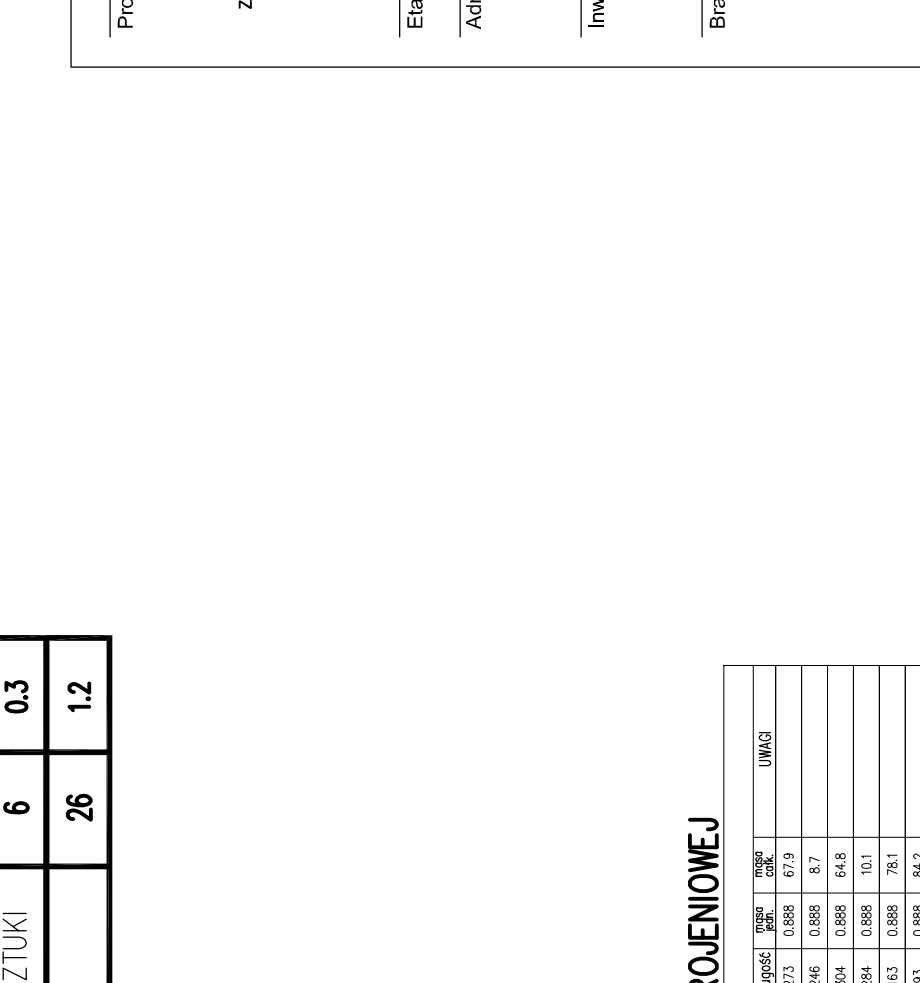


Przekrój 12-12

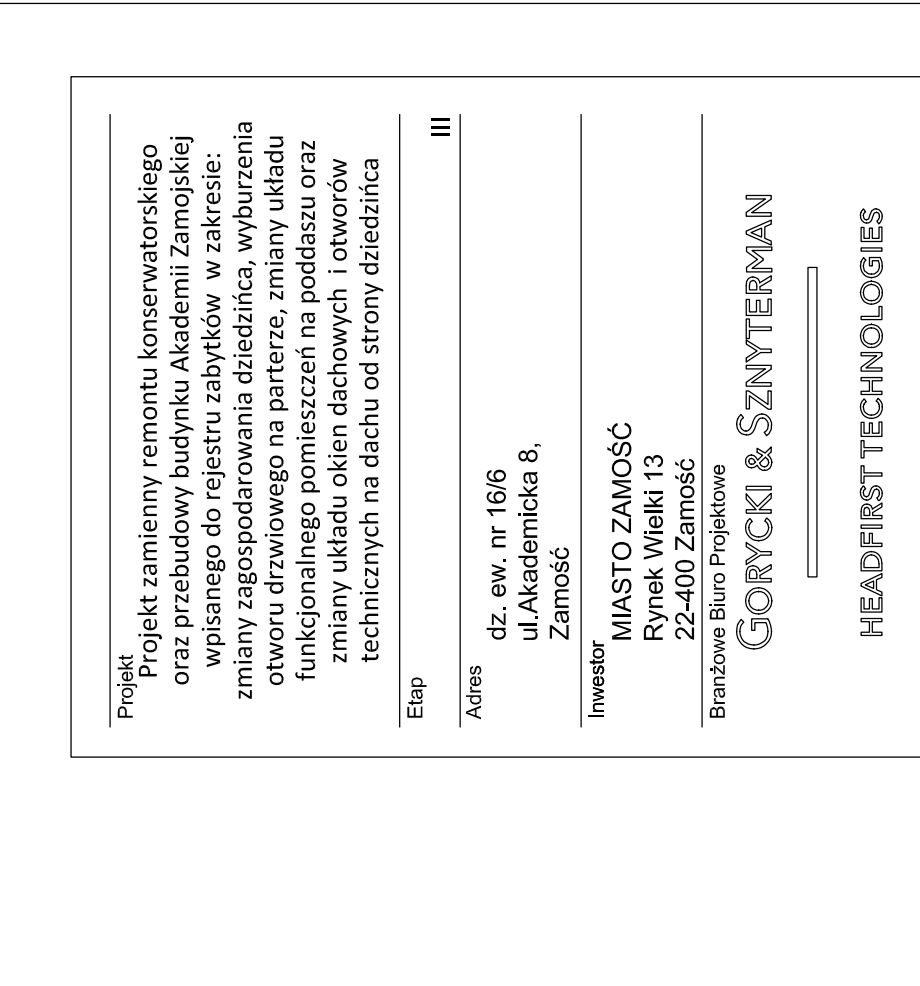


Przekrój 13-13

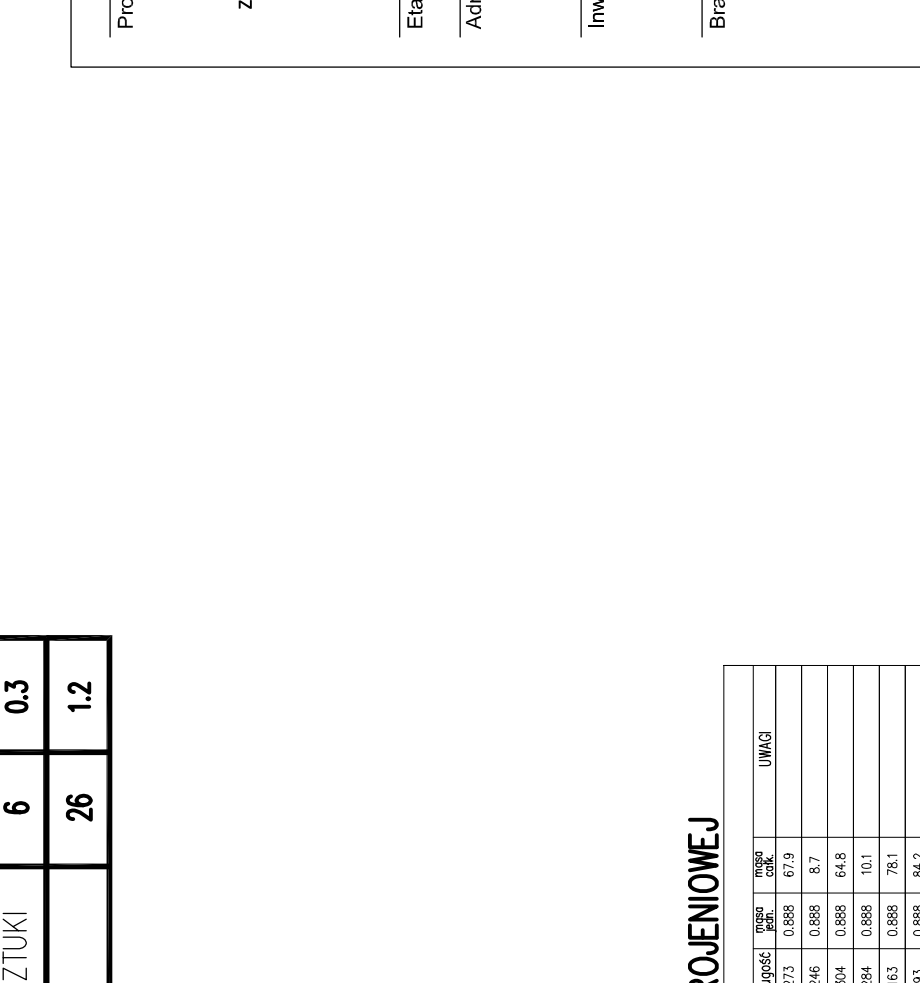


Przekrój 14-14

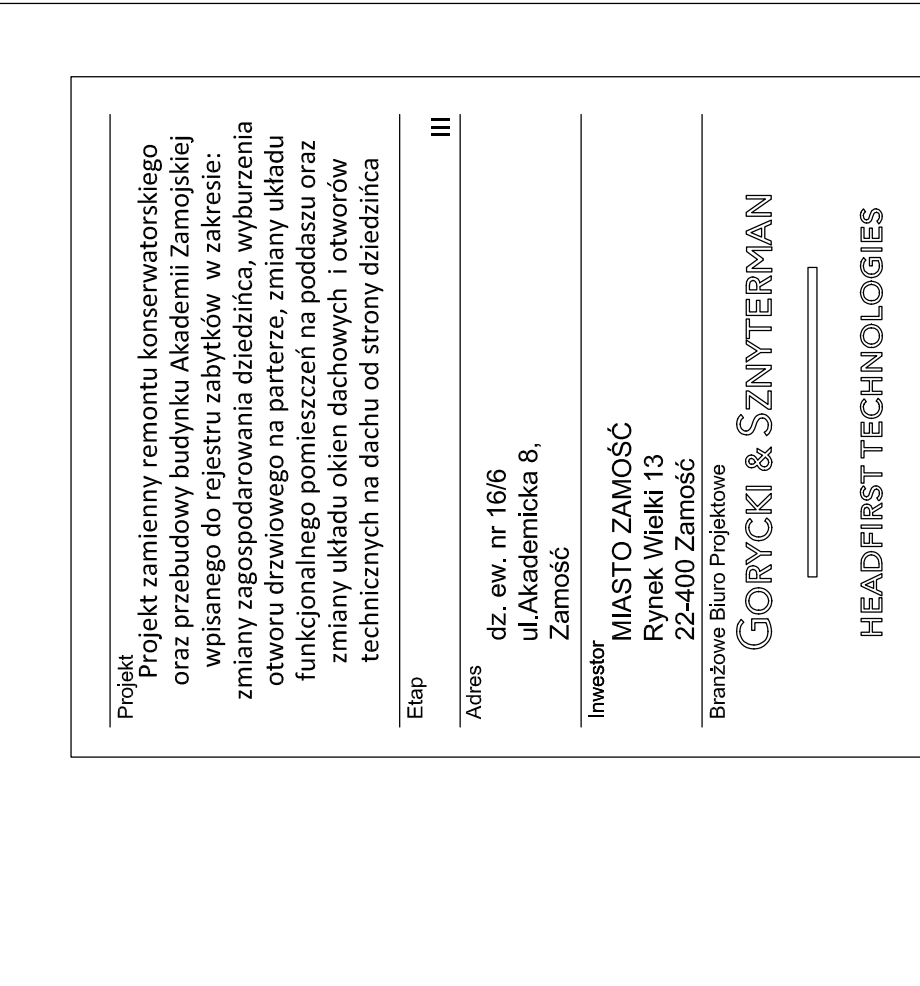


Przekrój 15-15

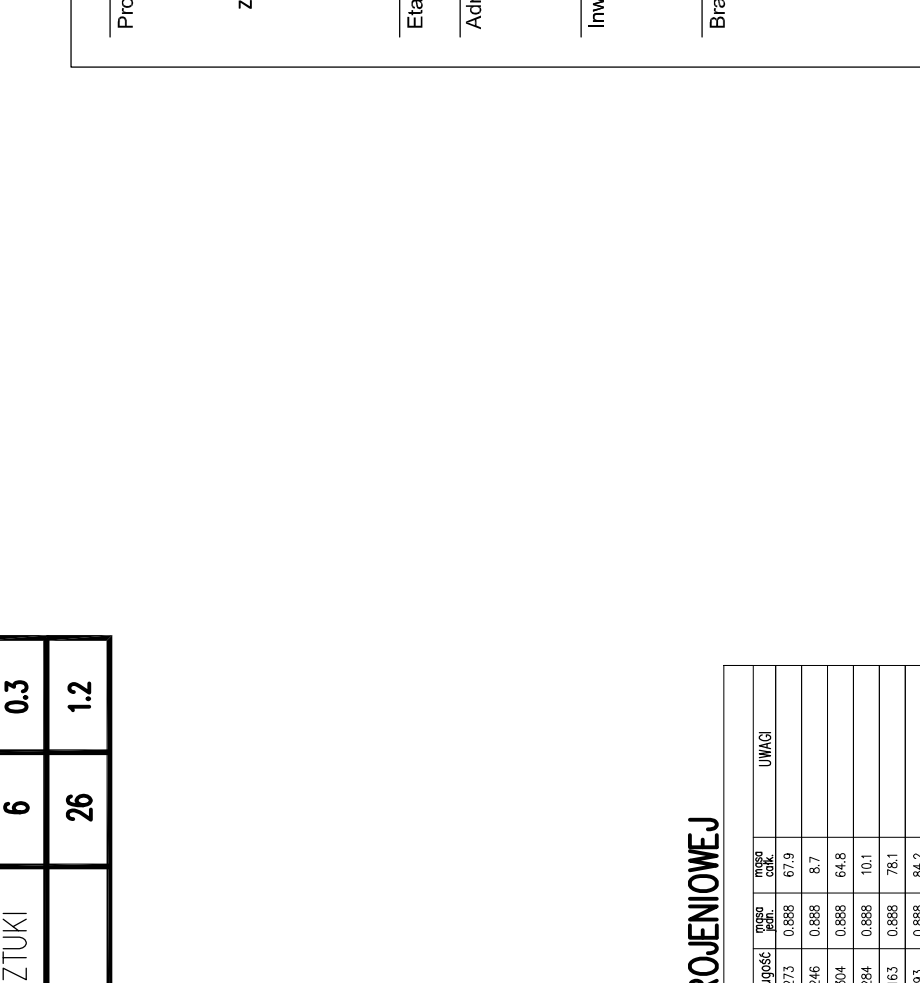


Przekrój 16-16

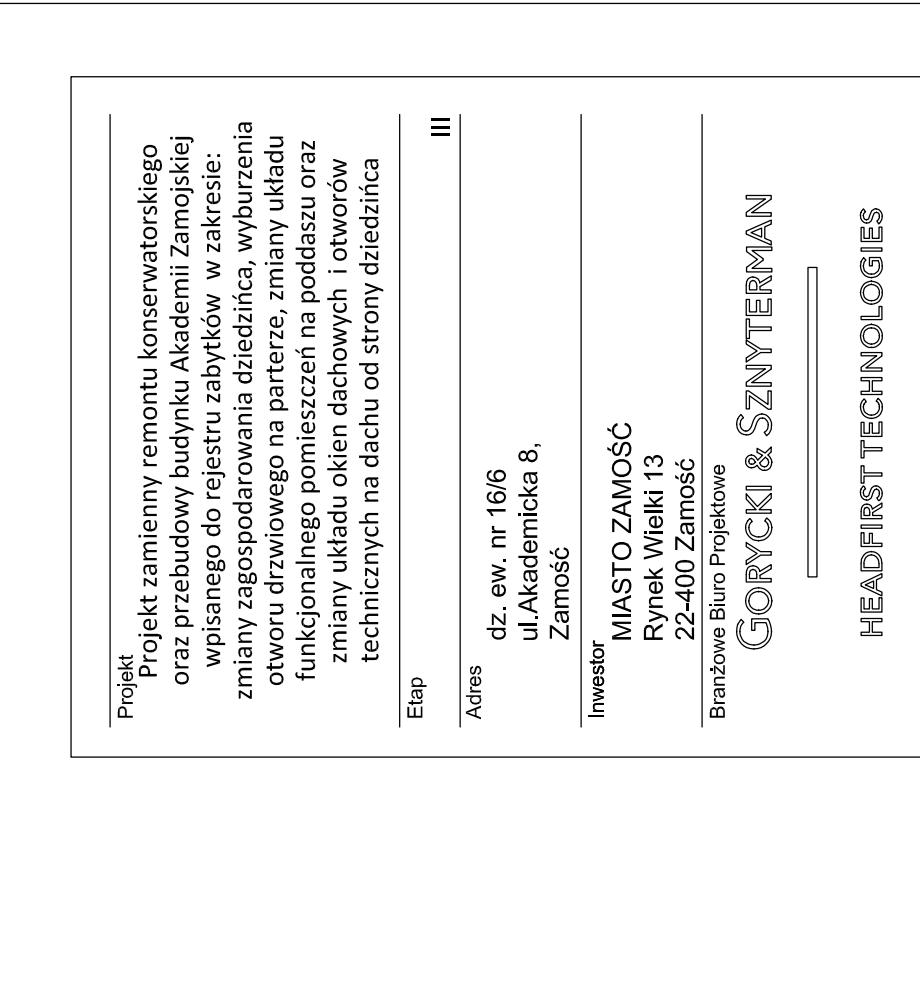


Przekrój 17-17

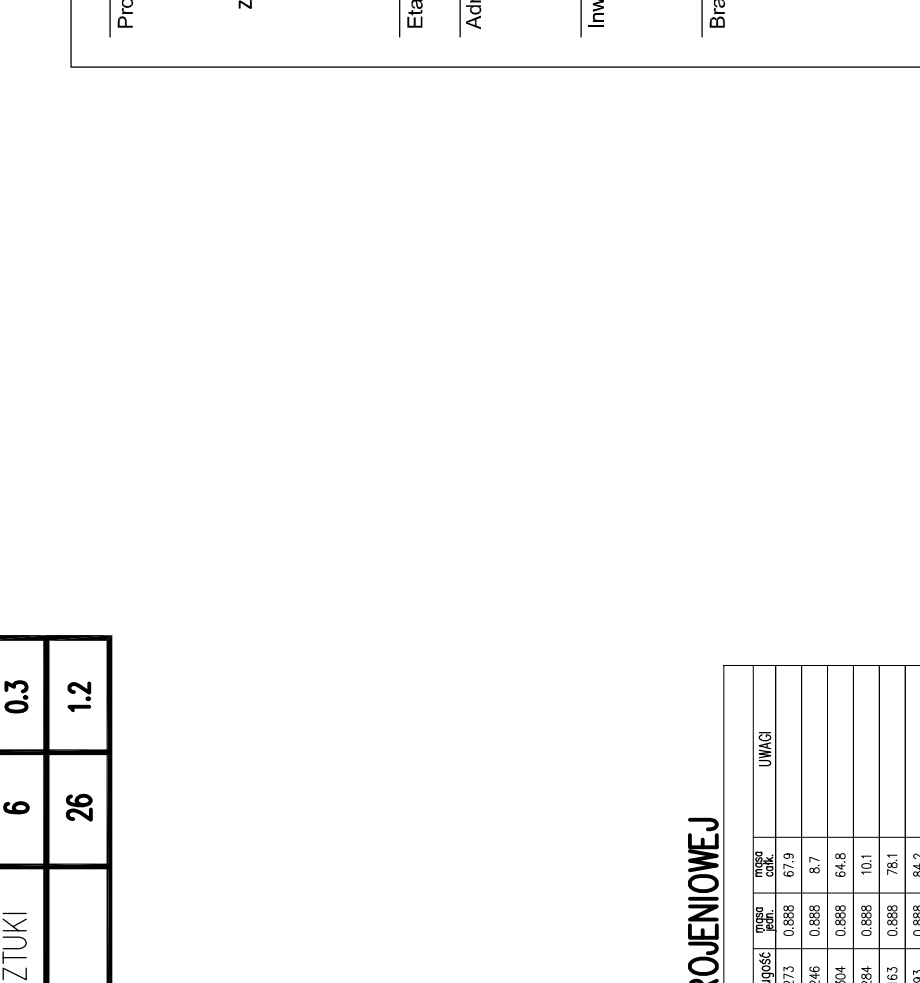


Przekrój 18-18

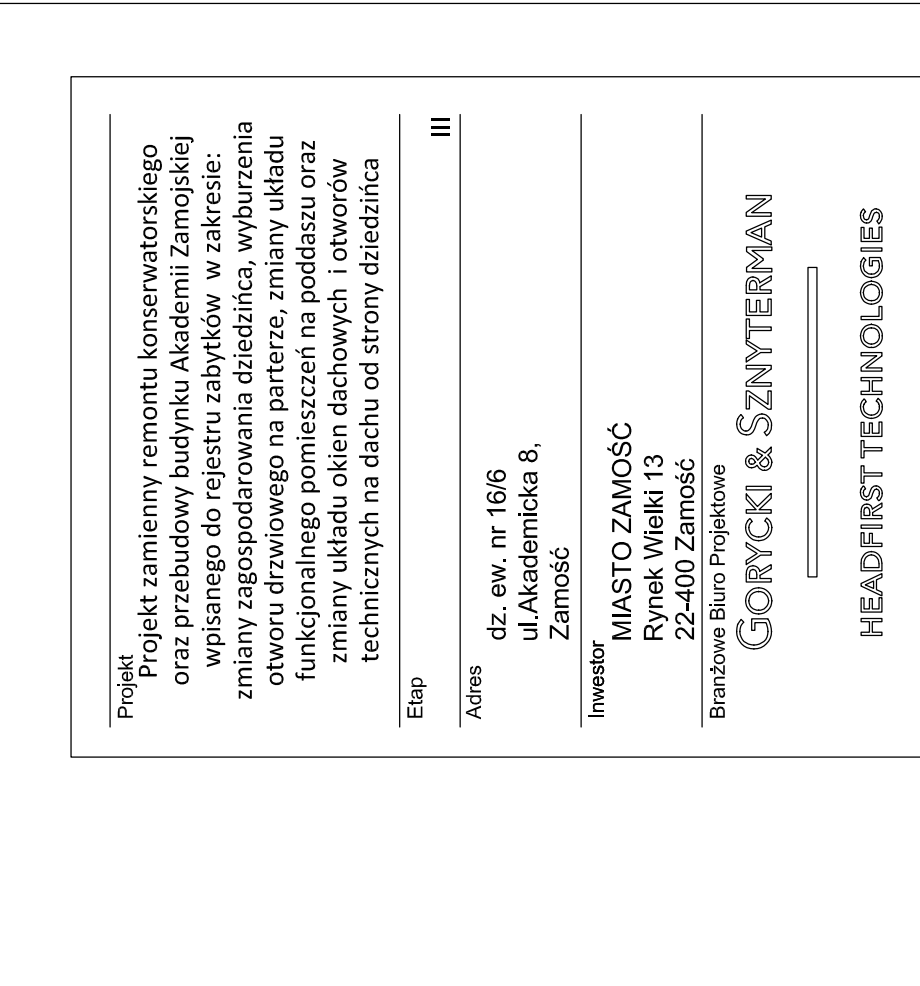


Przekrój 19-19

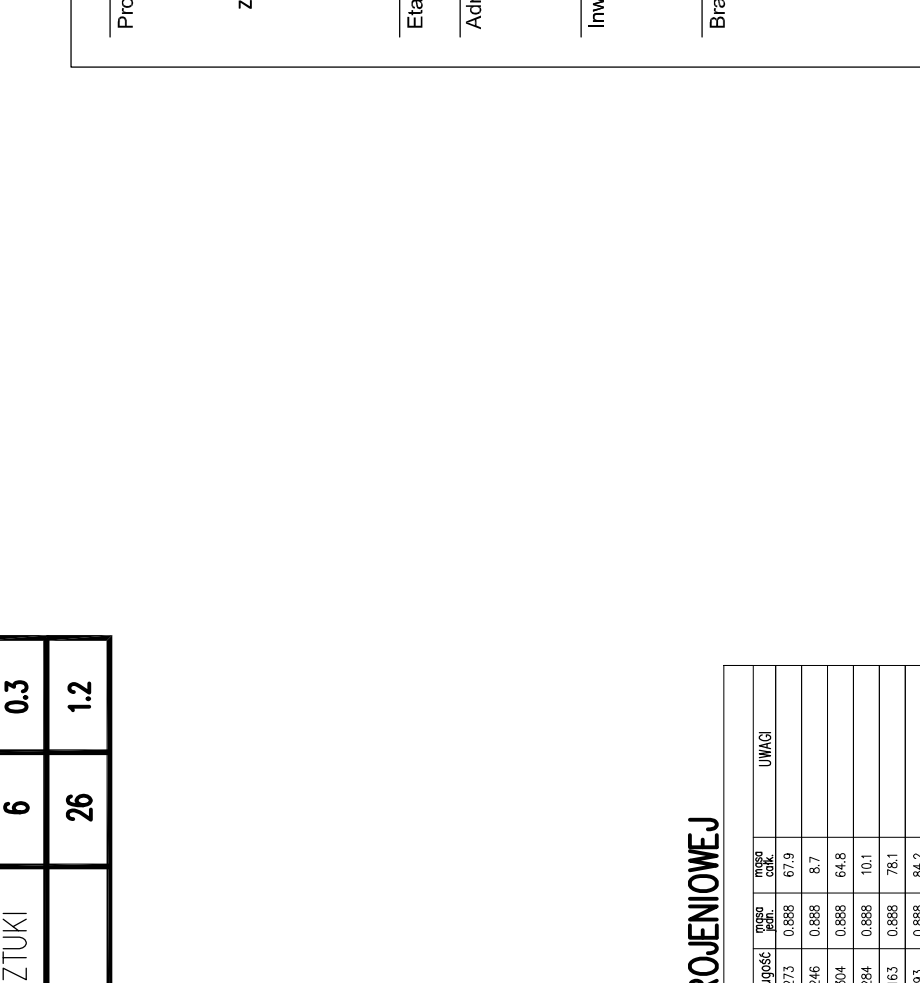


Przekrój 20-20

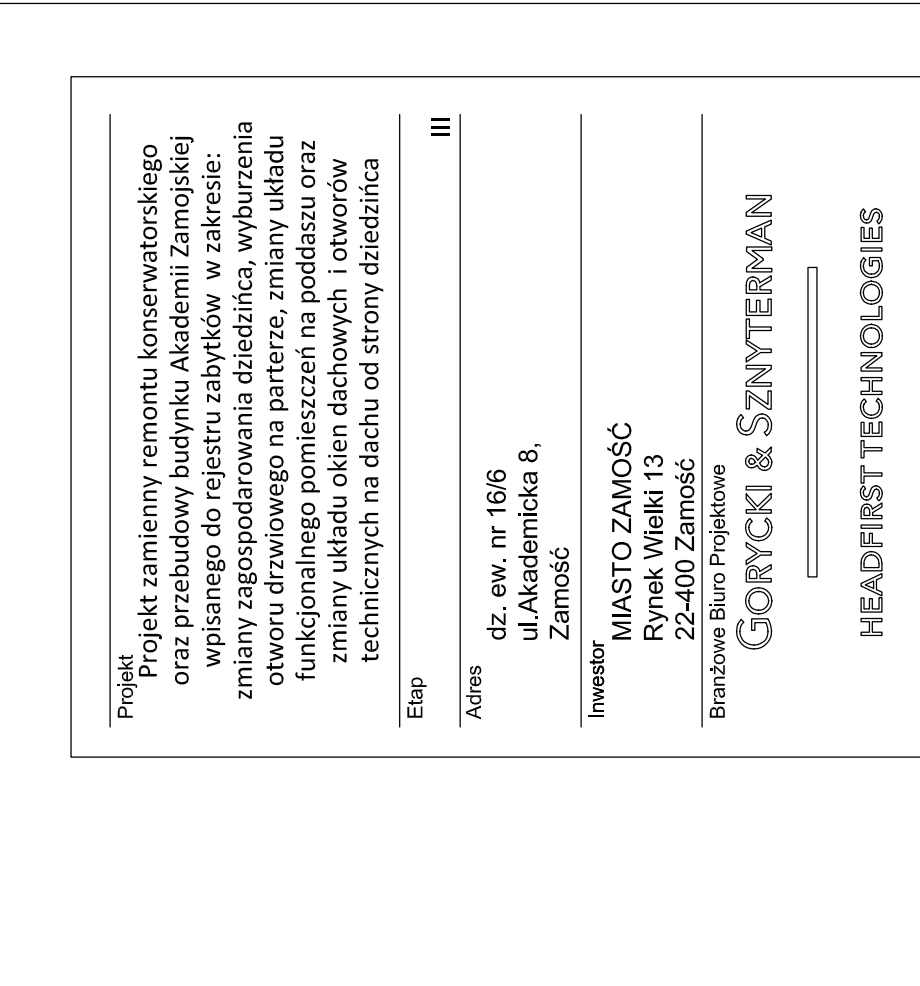


Przekrój 21-21

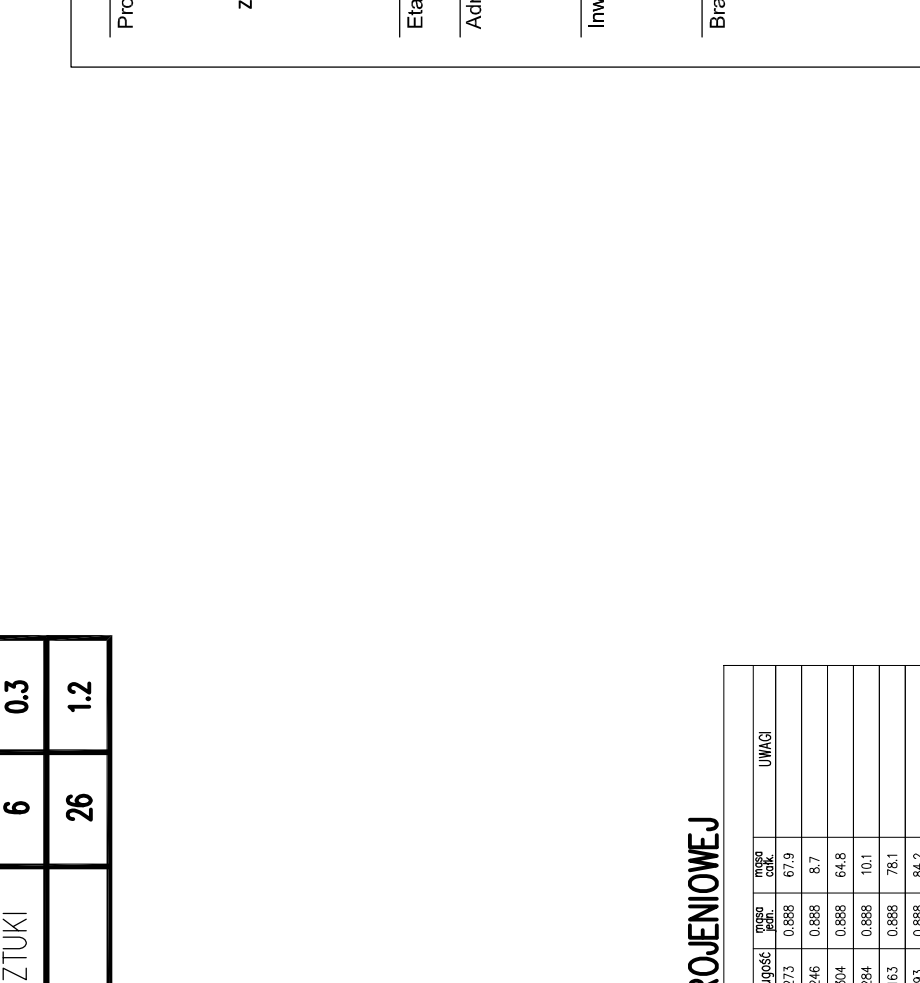


Przekrój 22-22

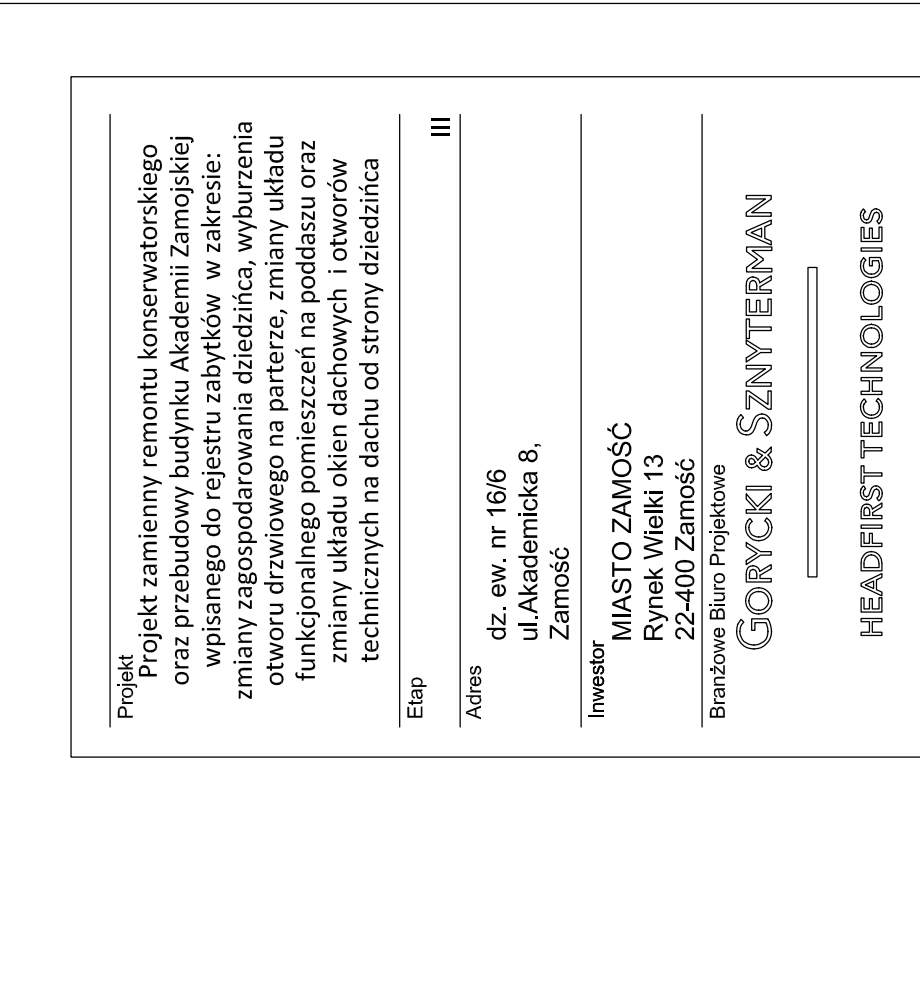


Przekrój 23-23

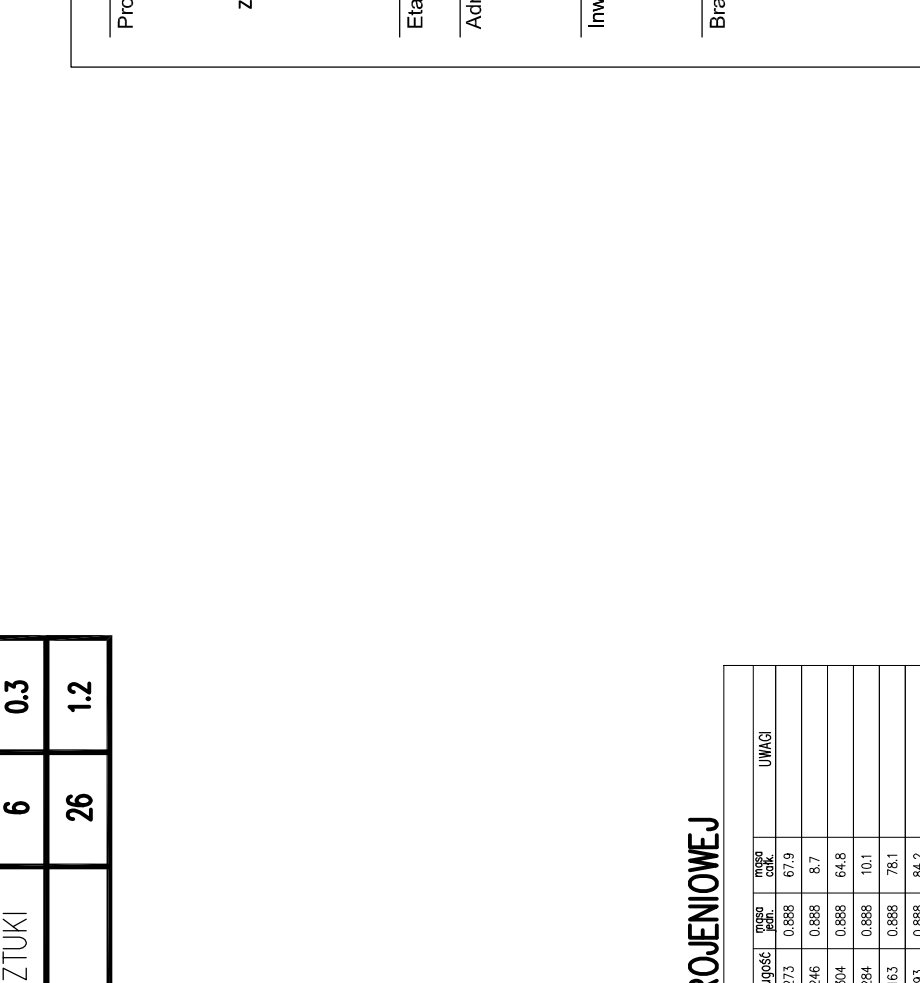


Przekrój 24-24

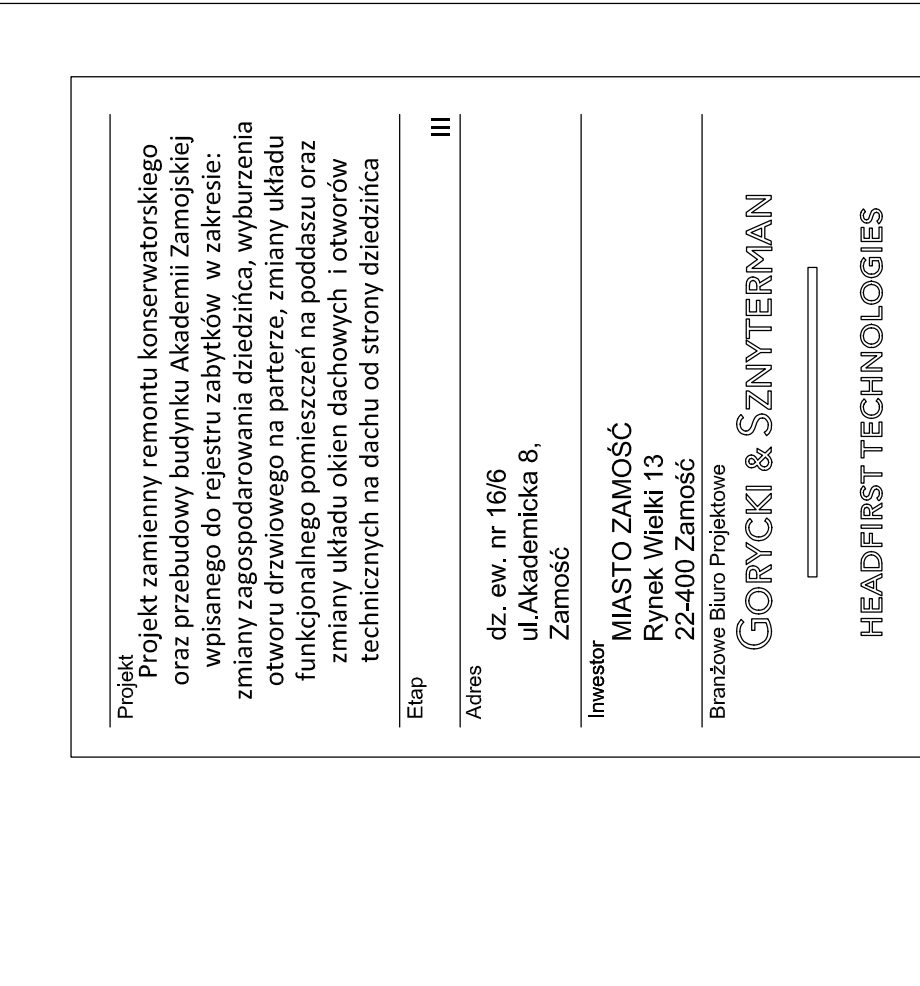


Przekrój 25-25

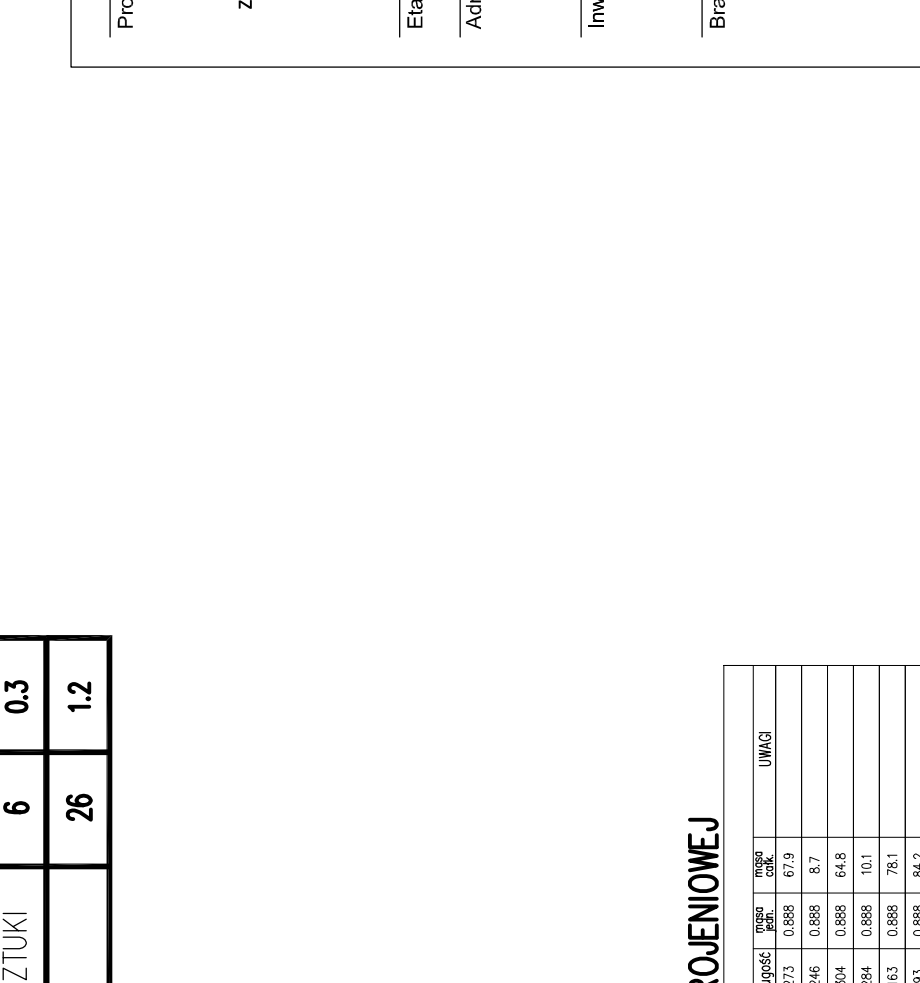


Przekrój 26-26

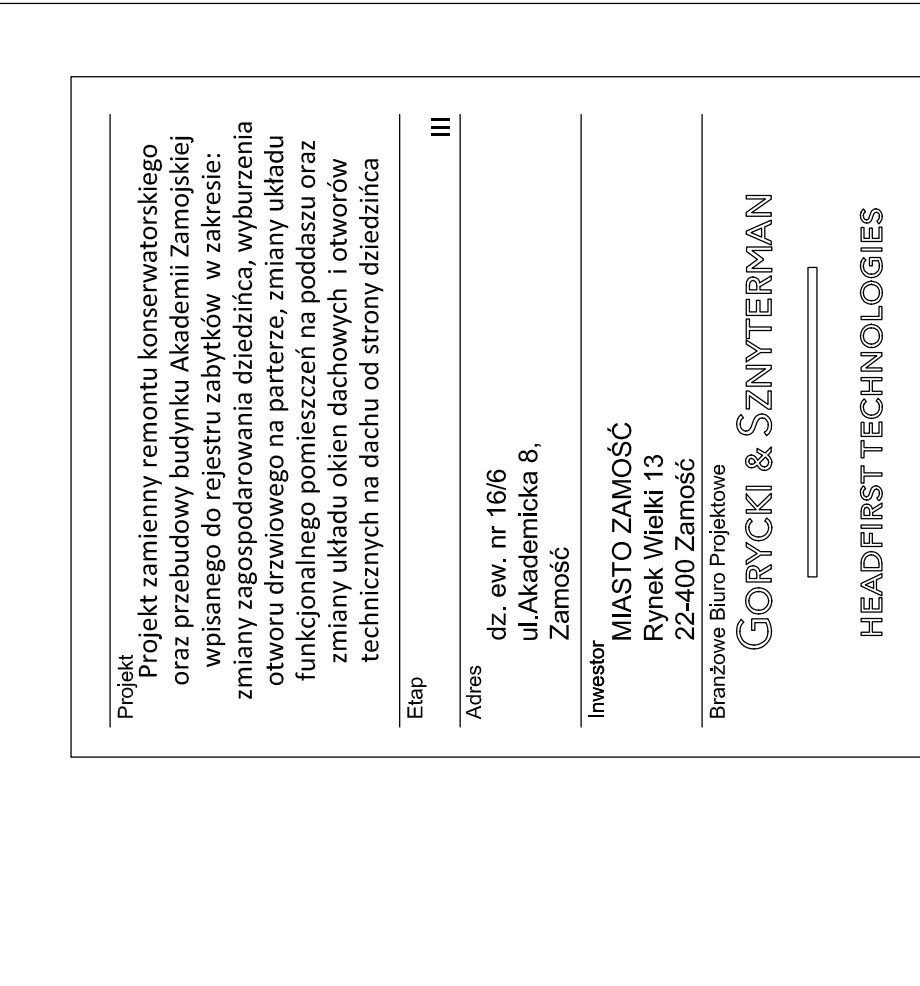


Przekrój 27-27

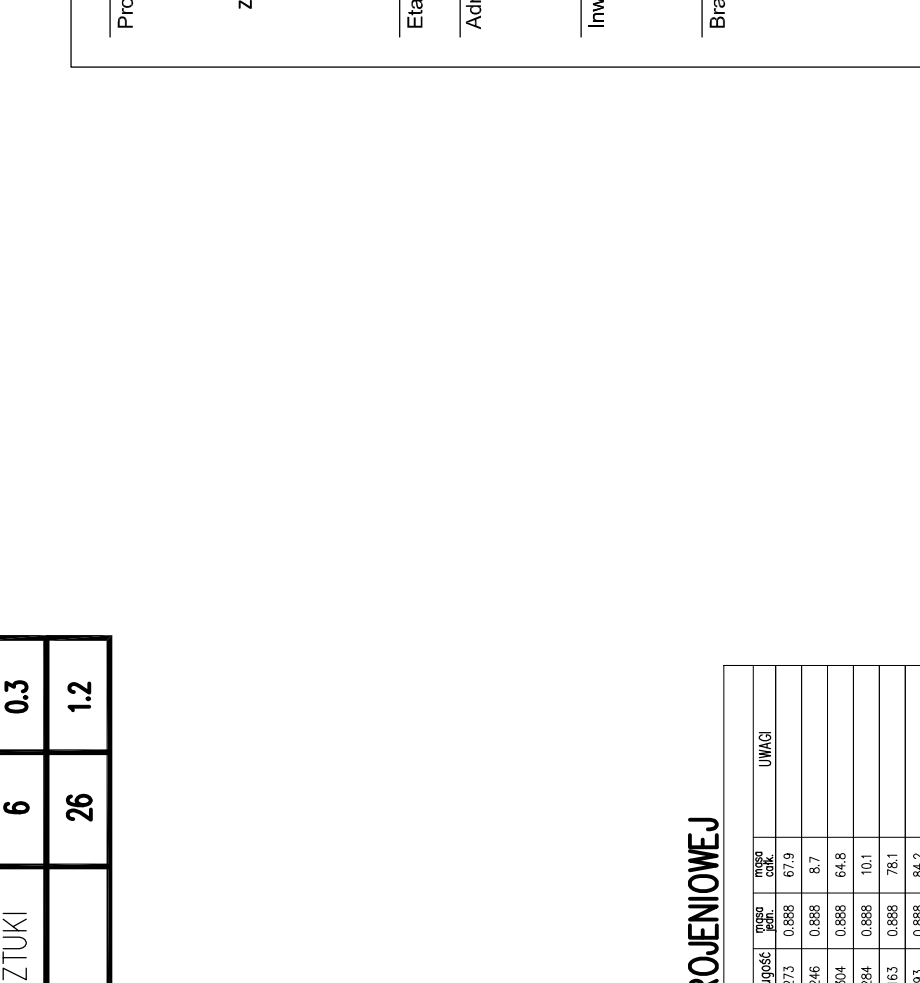


Przekrój 28-28

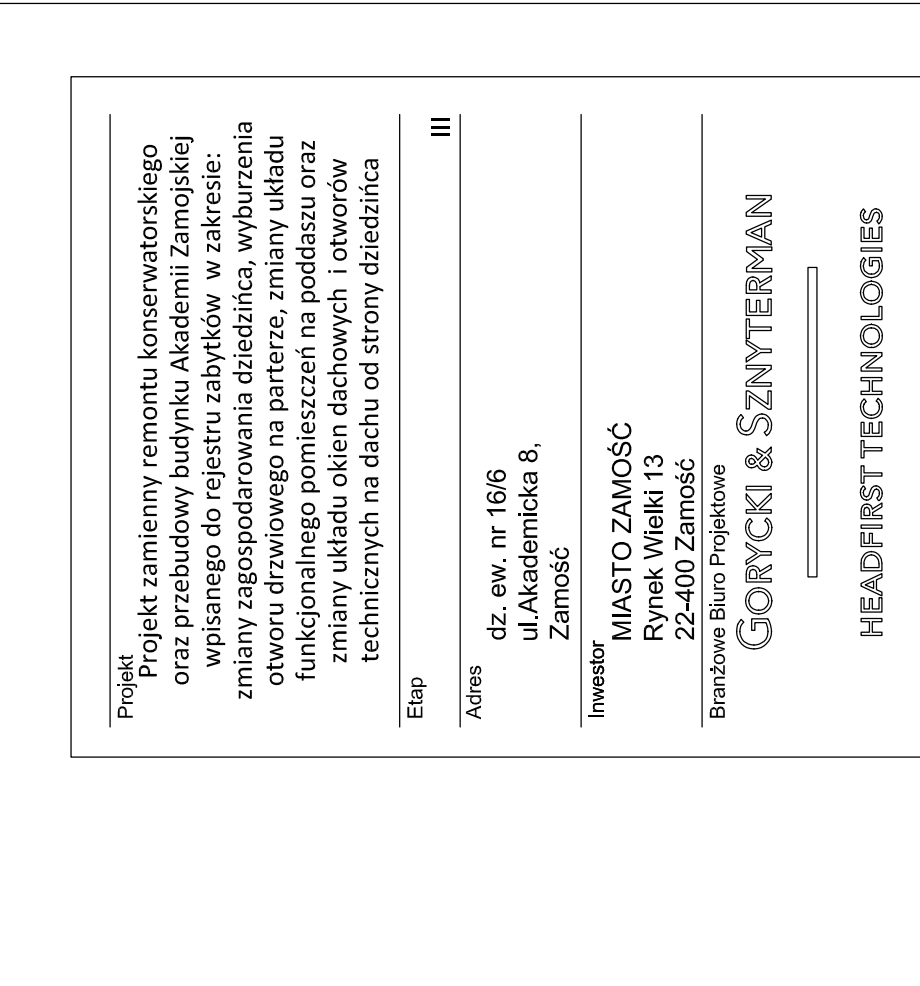


Przekrój 29-29

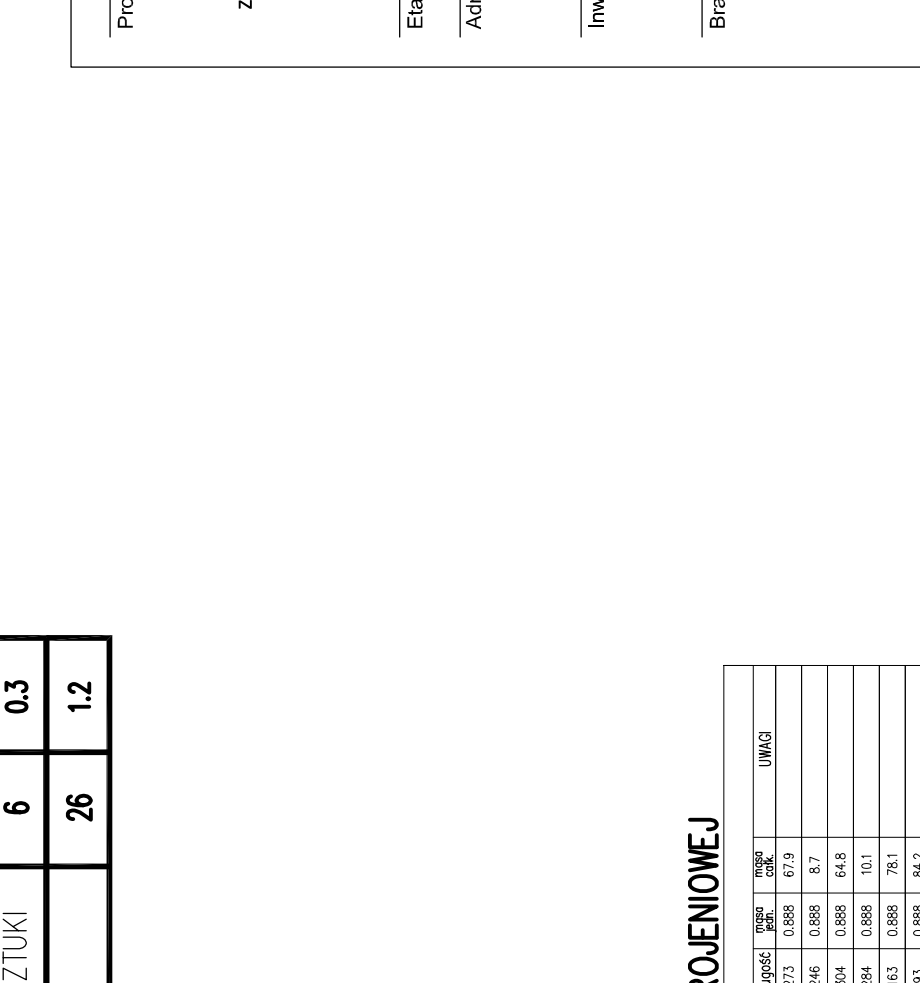


Przekrój 30-30

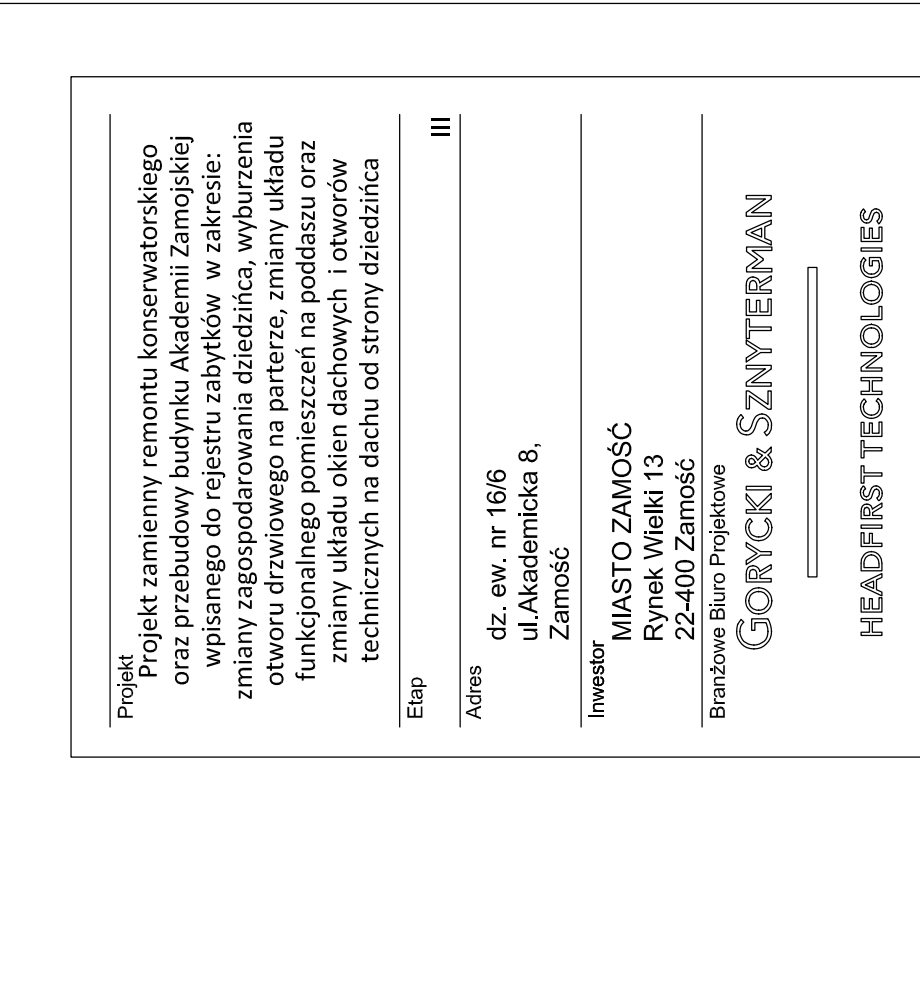


Przekrój 31-31

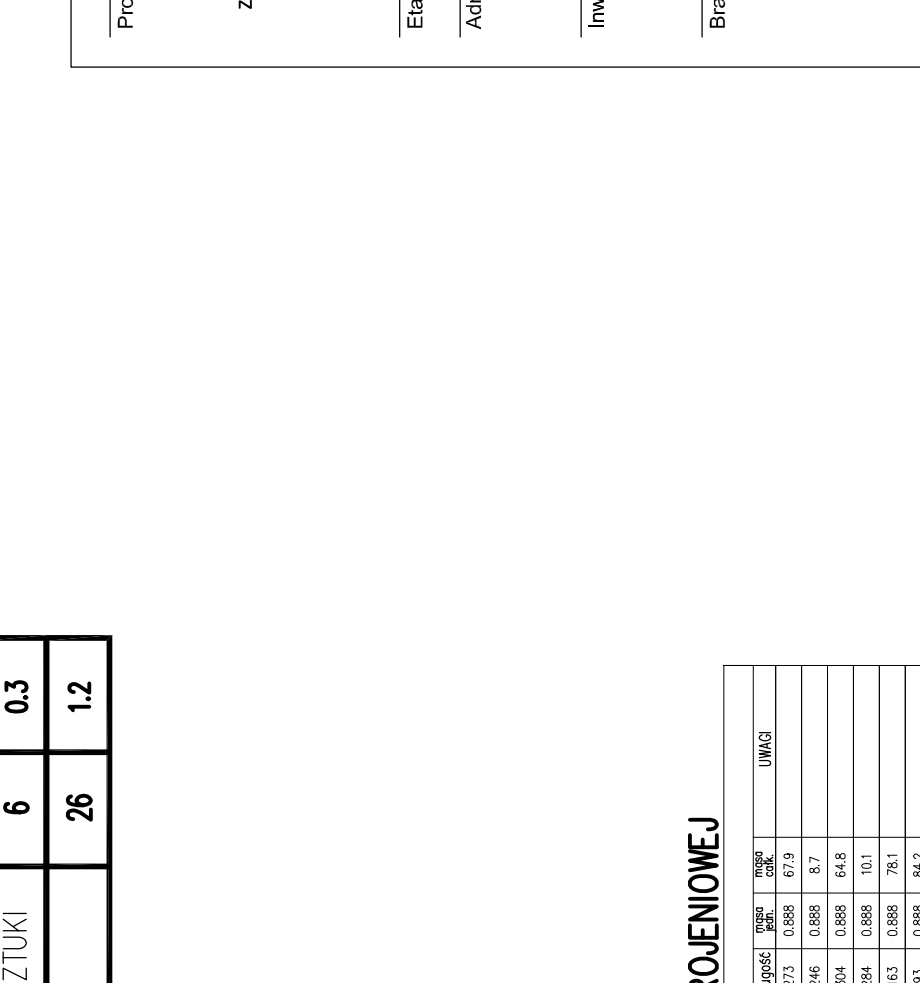


Przekrój 32-32

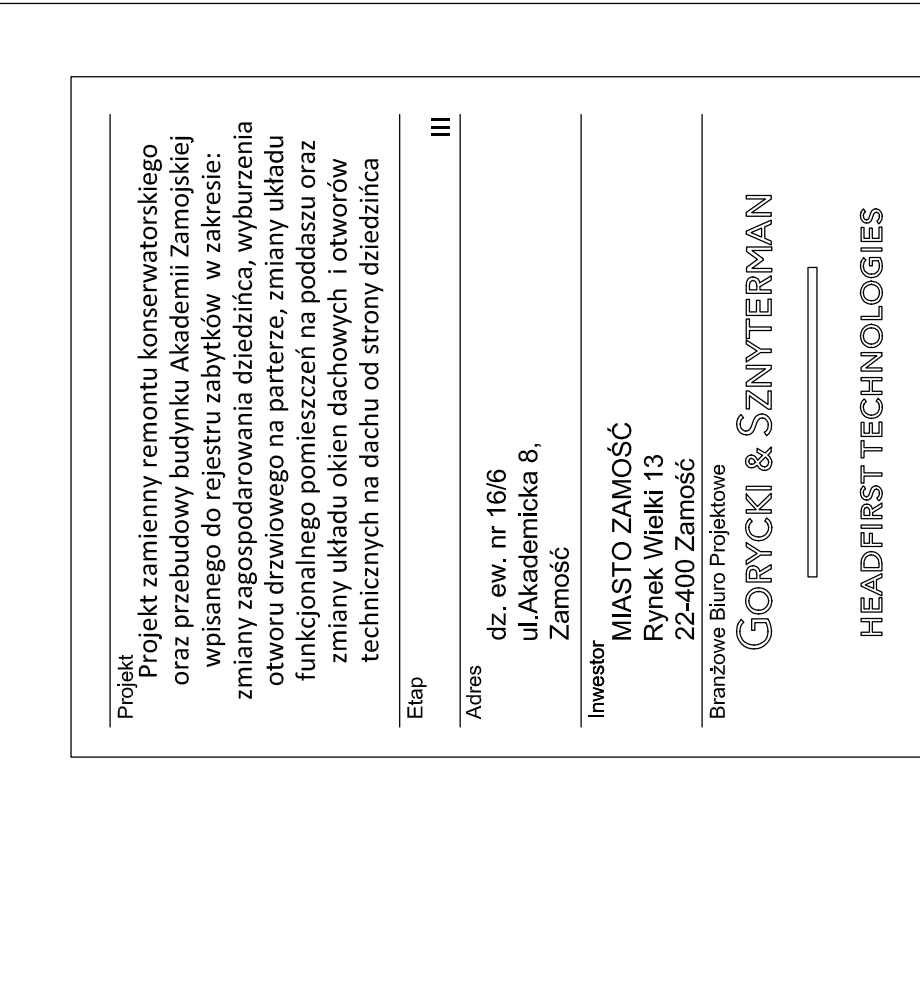


Przekrój 33-33

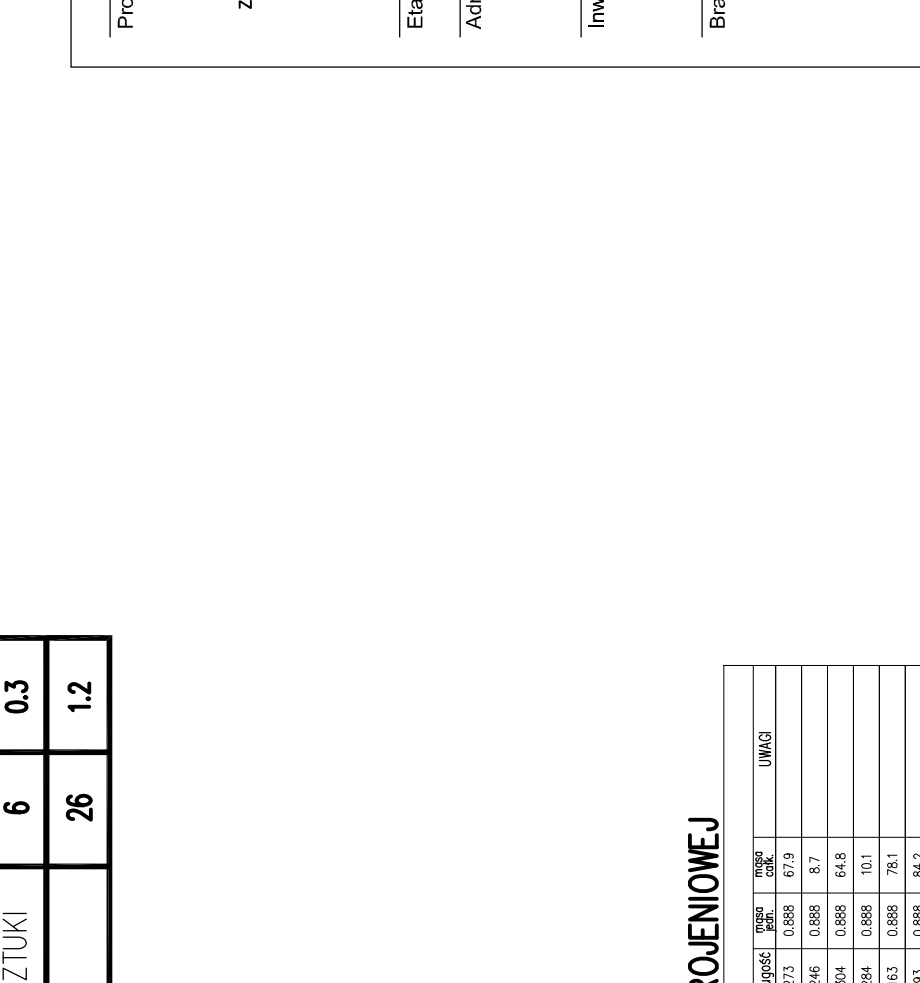


Przekrój 34-34

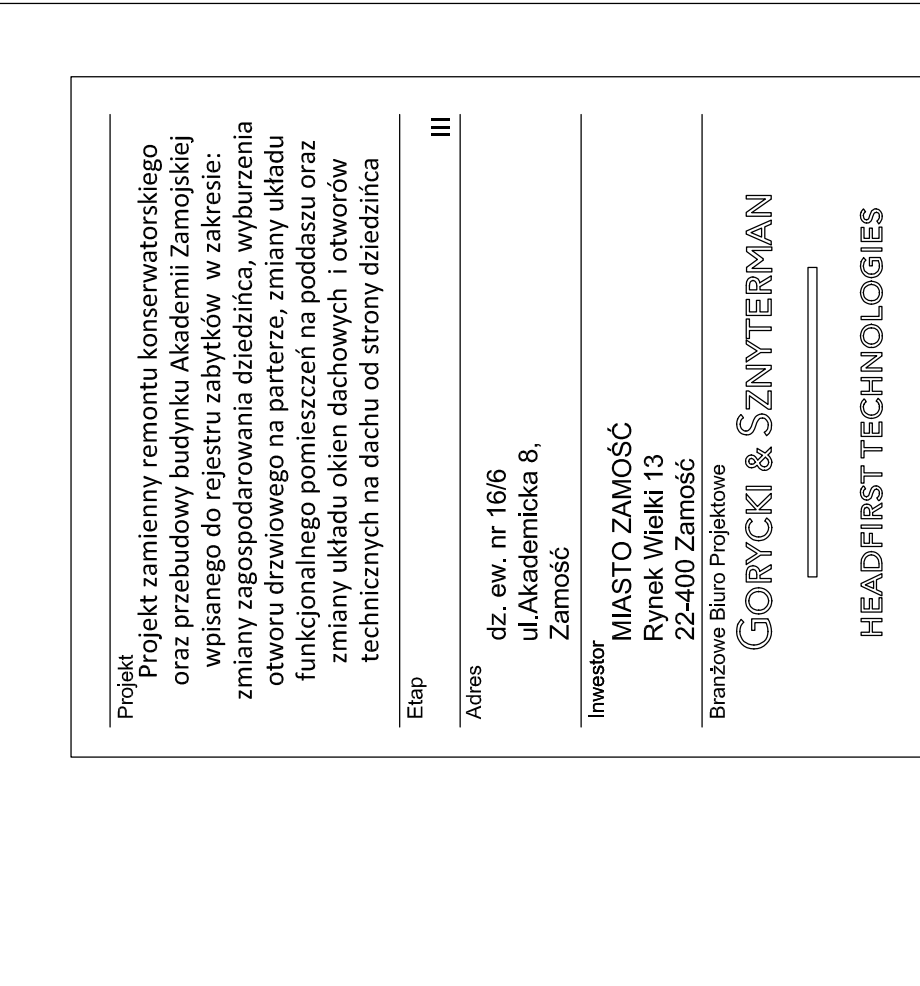


Przekrój 35-35

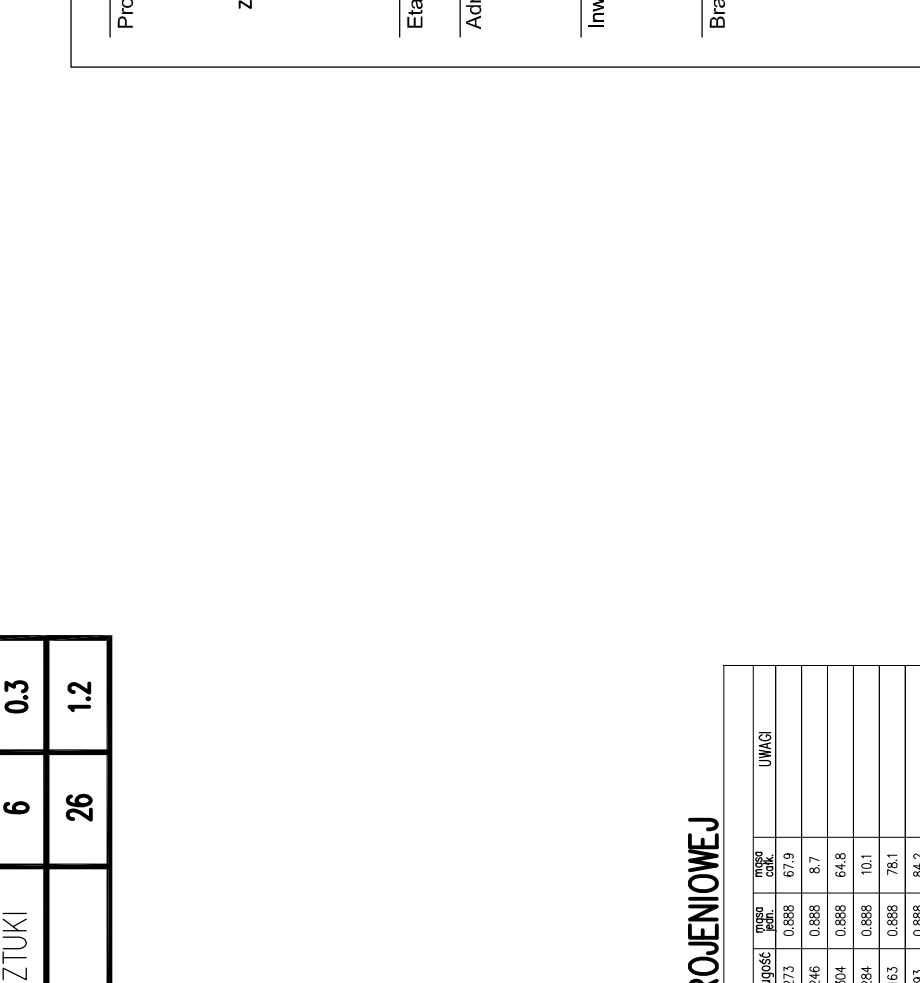


Przekrój 36-36

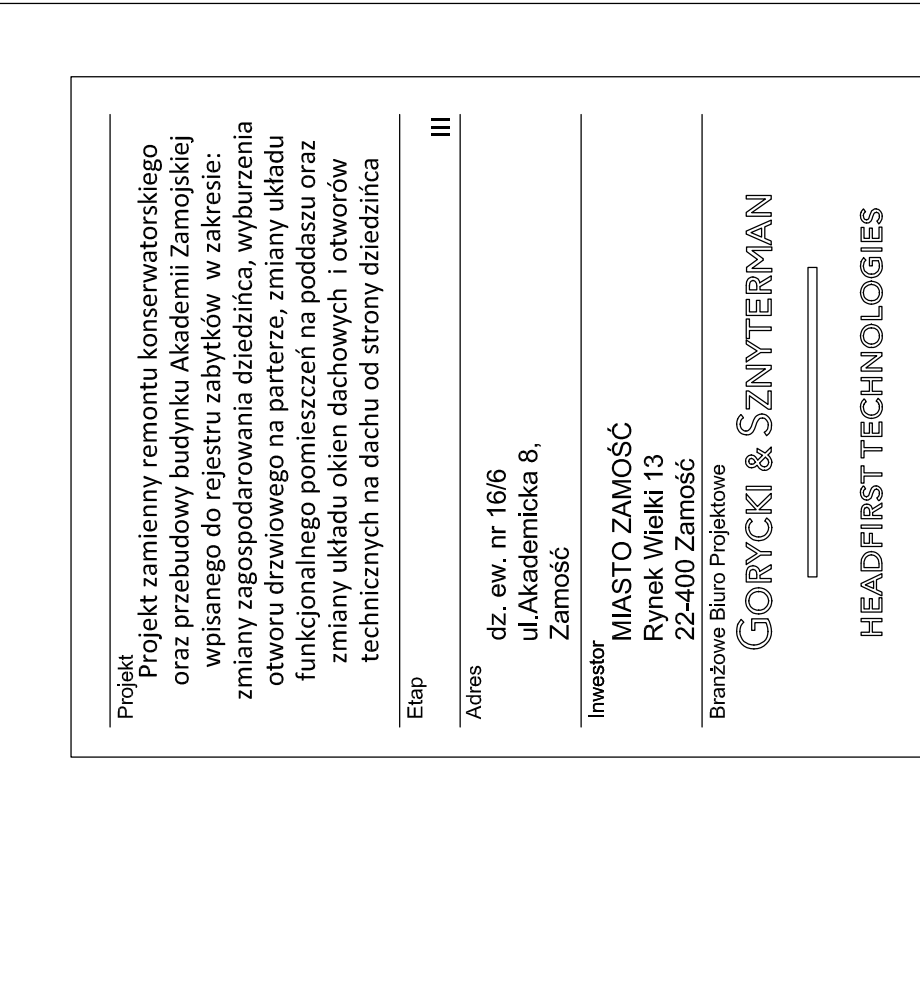


Przekrój 37-37

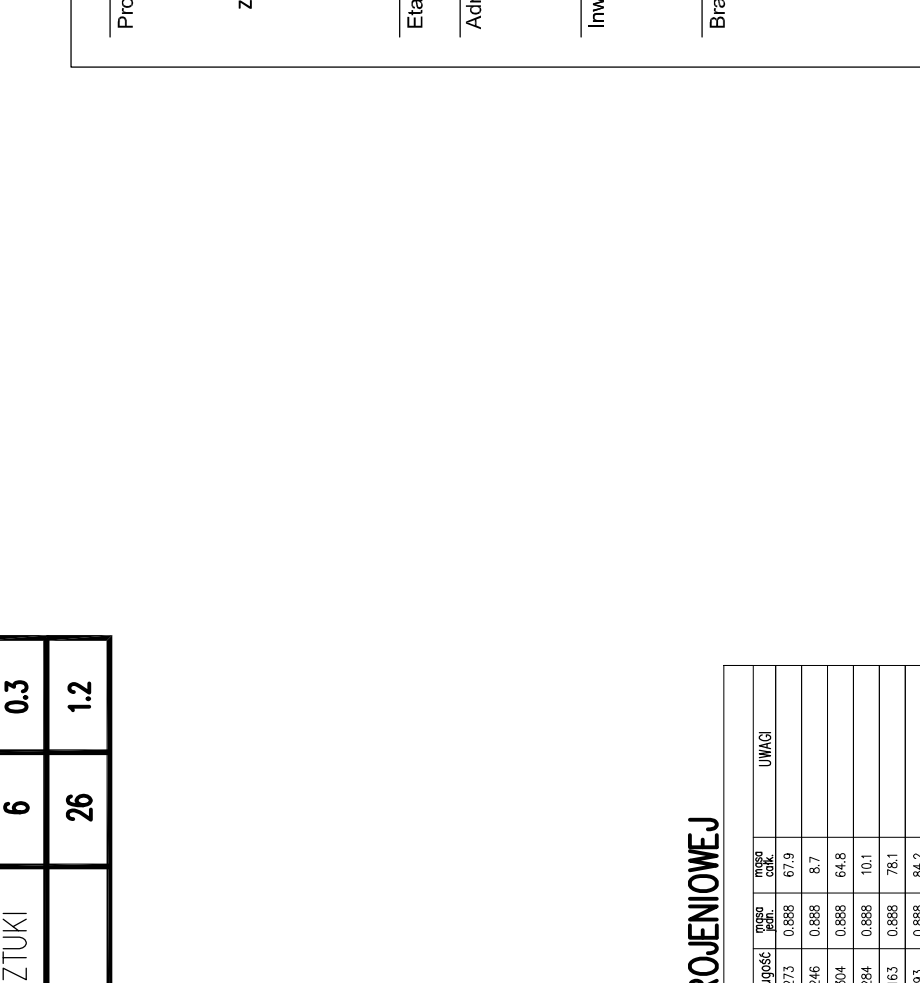


Przekrój 38-38

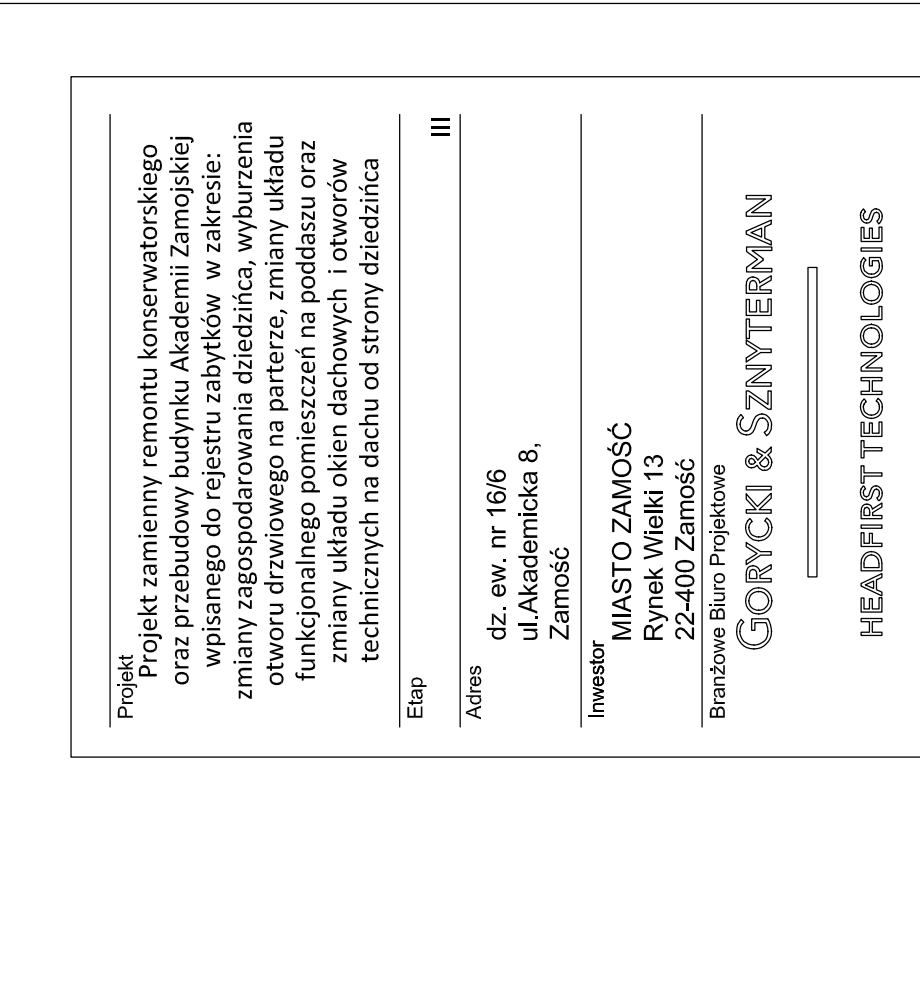


Przekrój 39-39

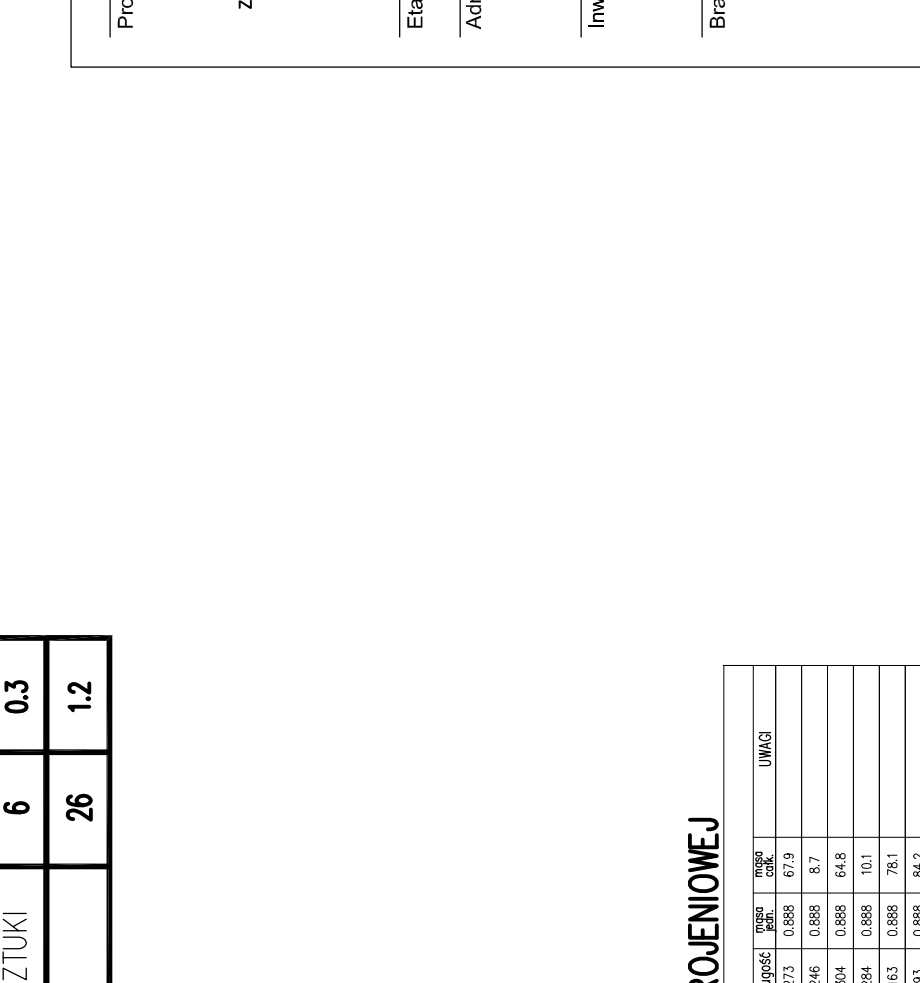


Przekrój 40-40

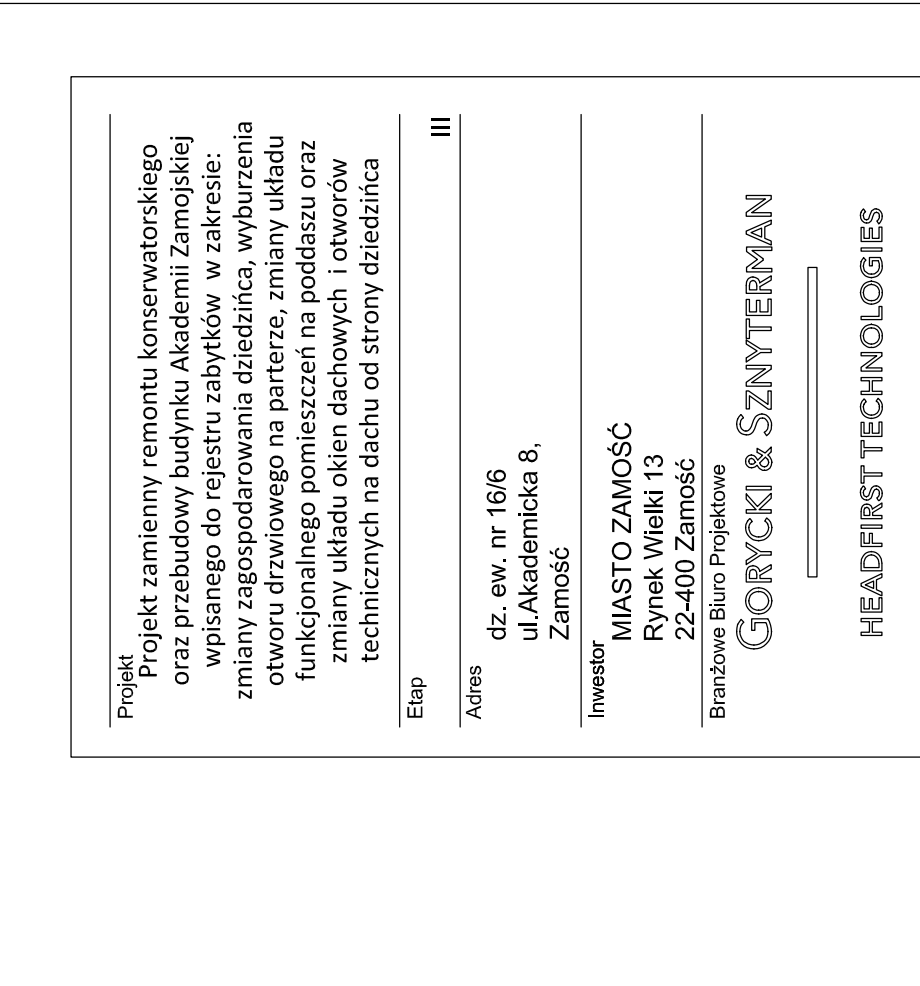


Przekrój 41-41

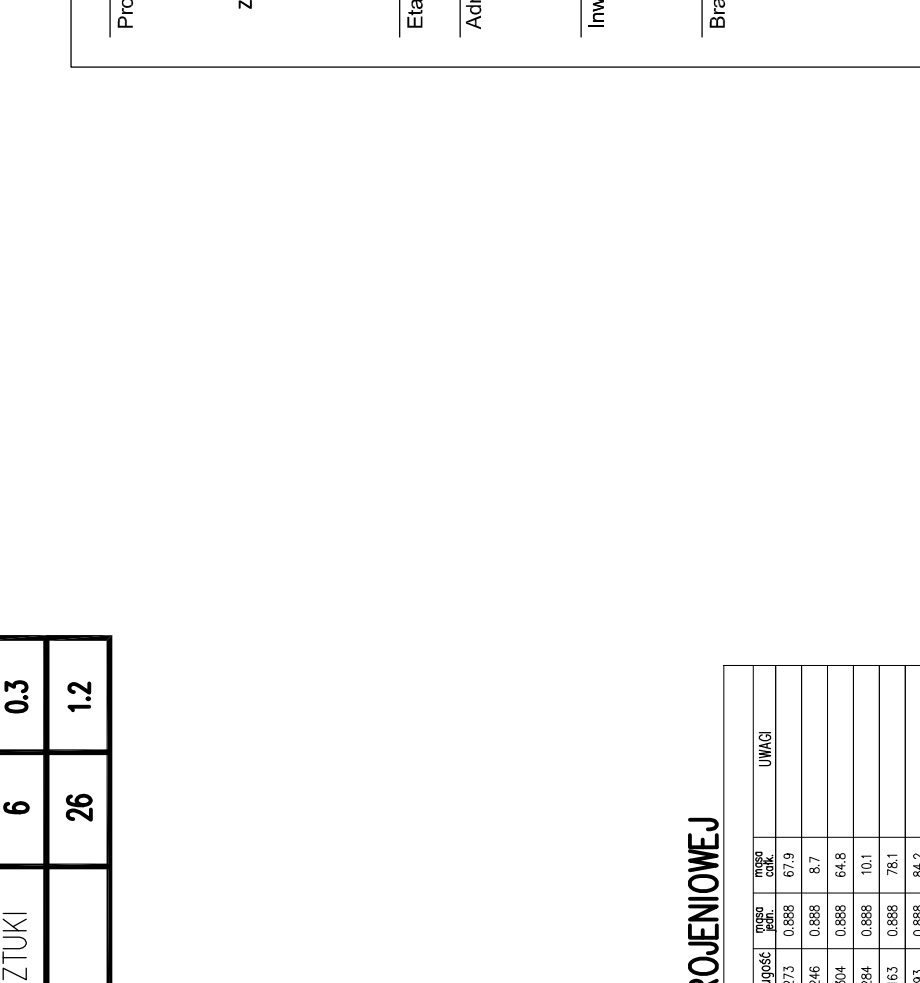


Przekrój 42-42

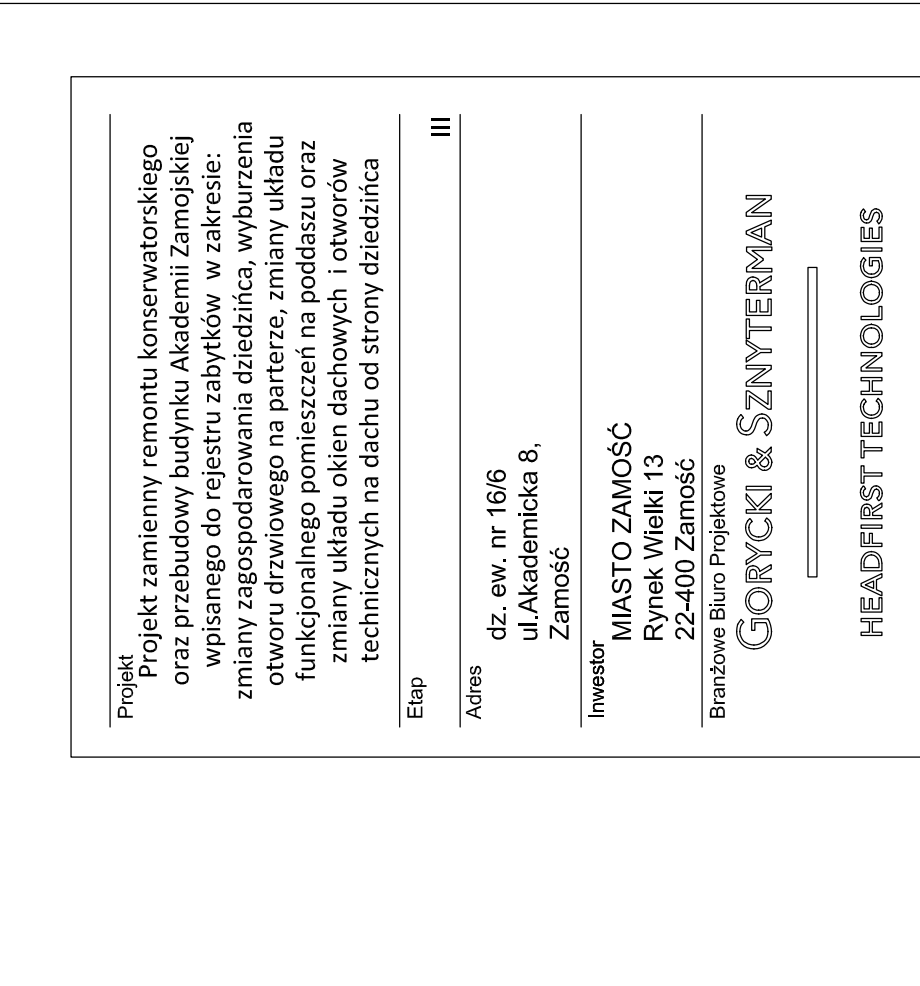


Przekrój 43-43

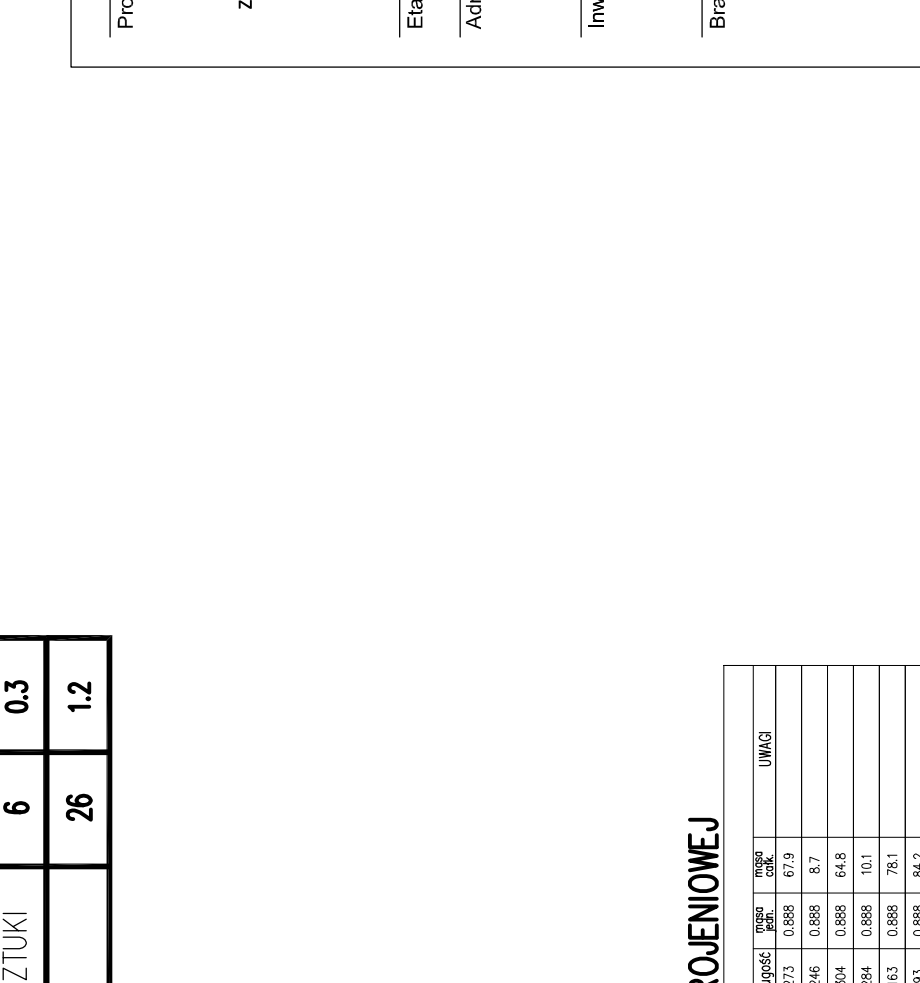


Przekrój 44-44

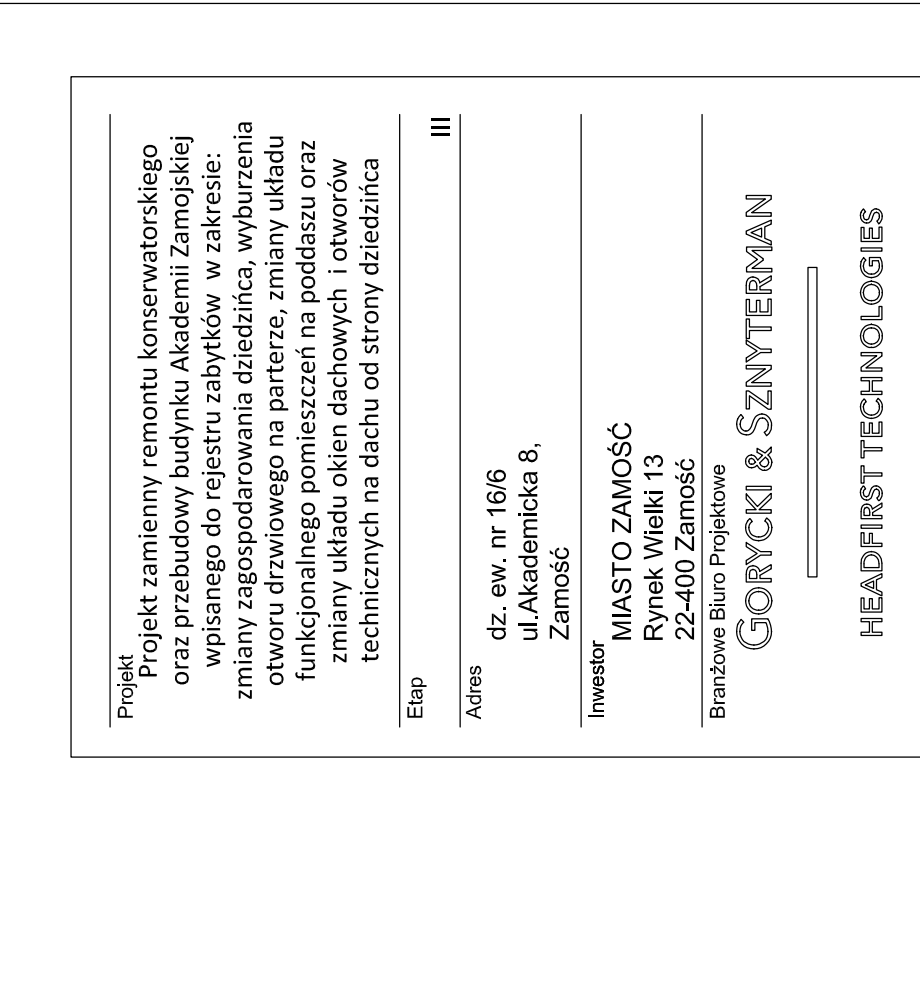


Przekrój 45-45

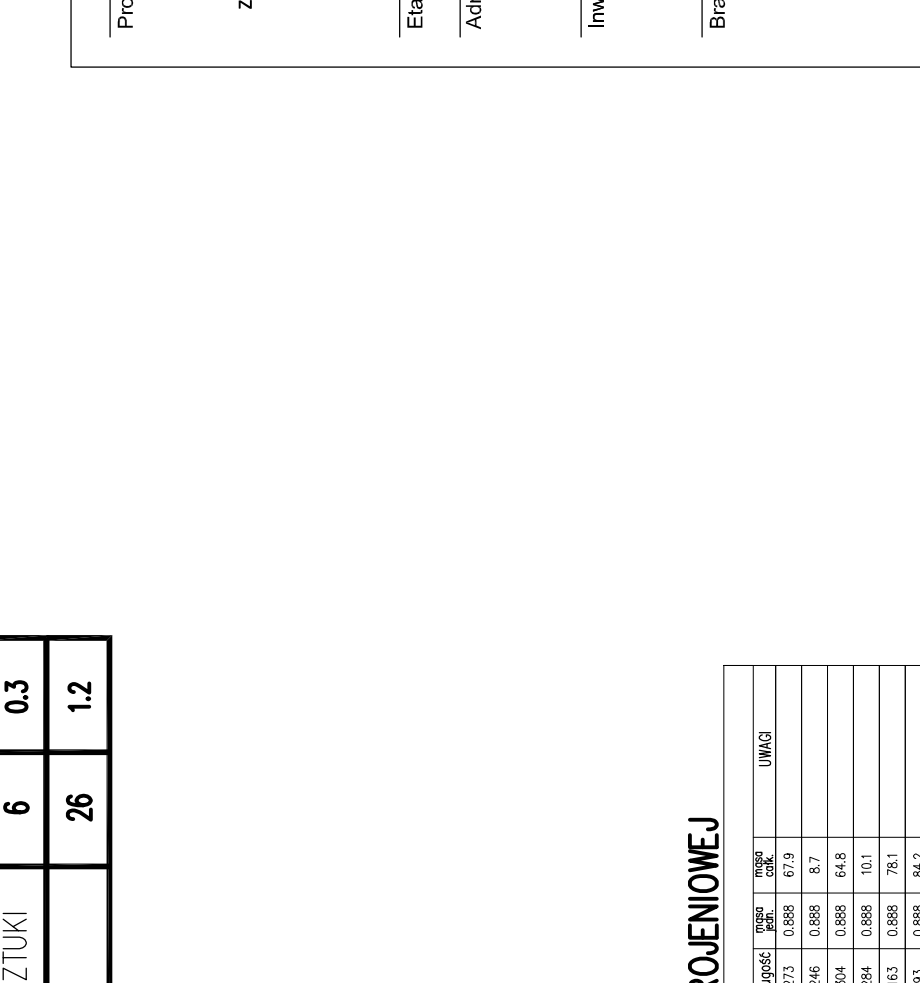


Przekrój 46-46

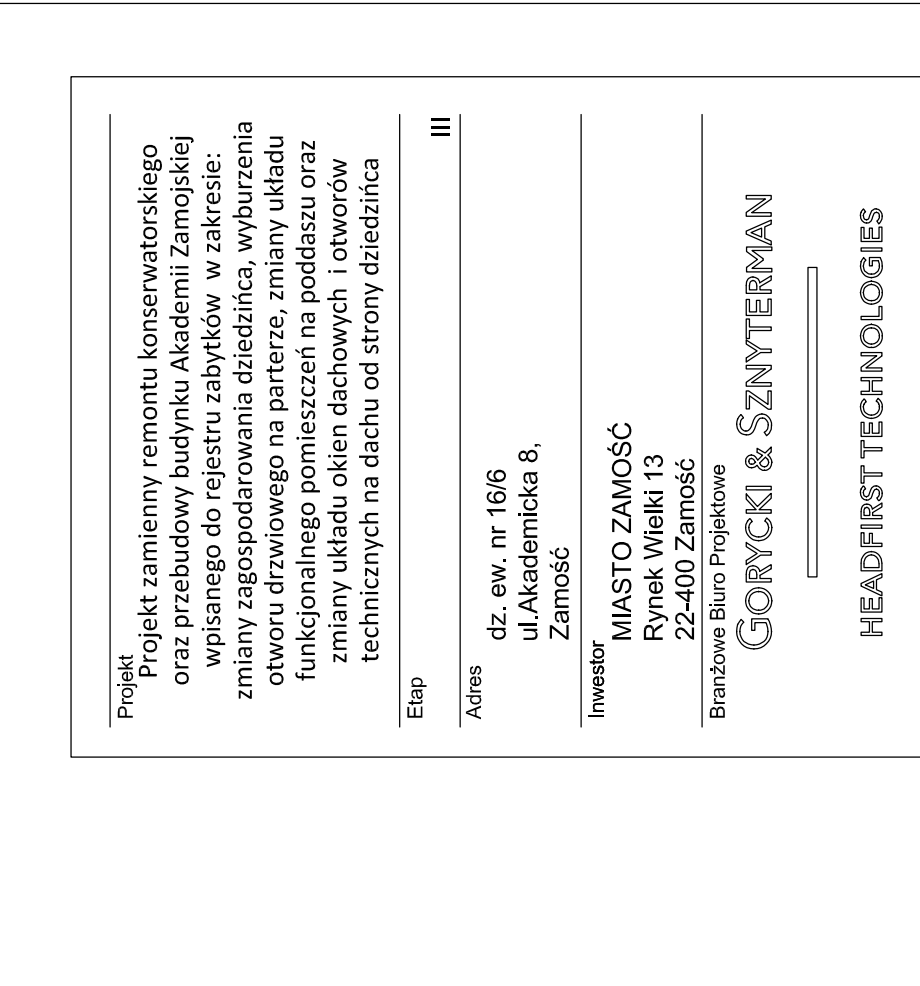


Przekrój 47-47

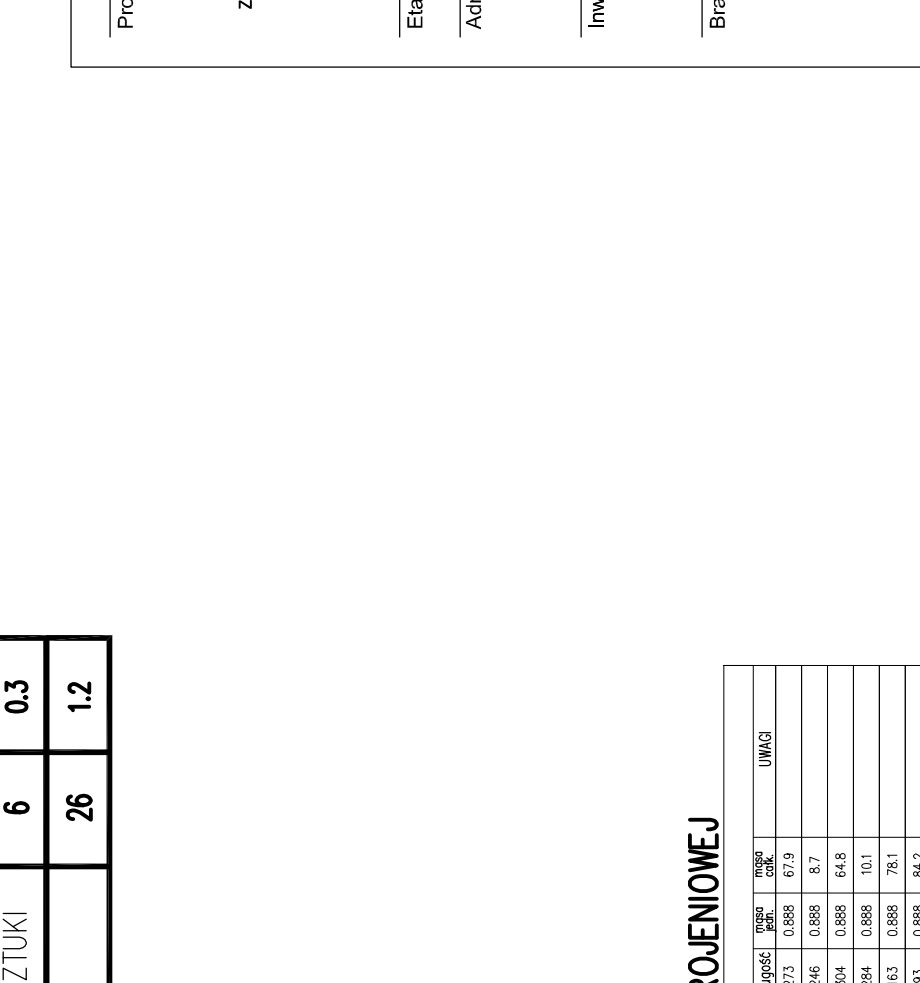


Przekrój 48-48

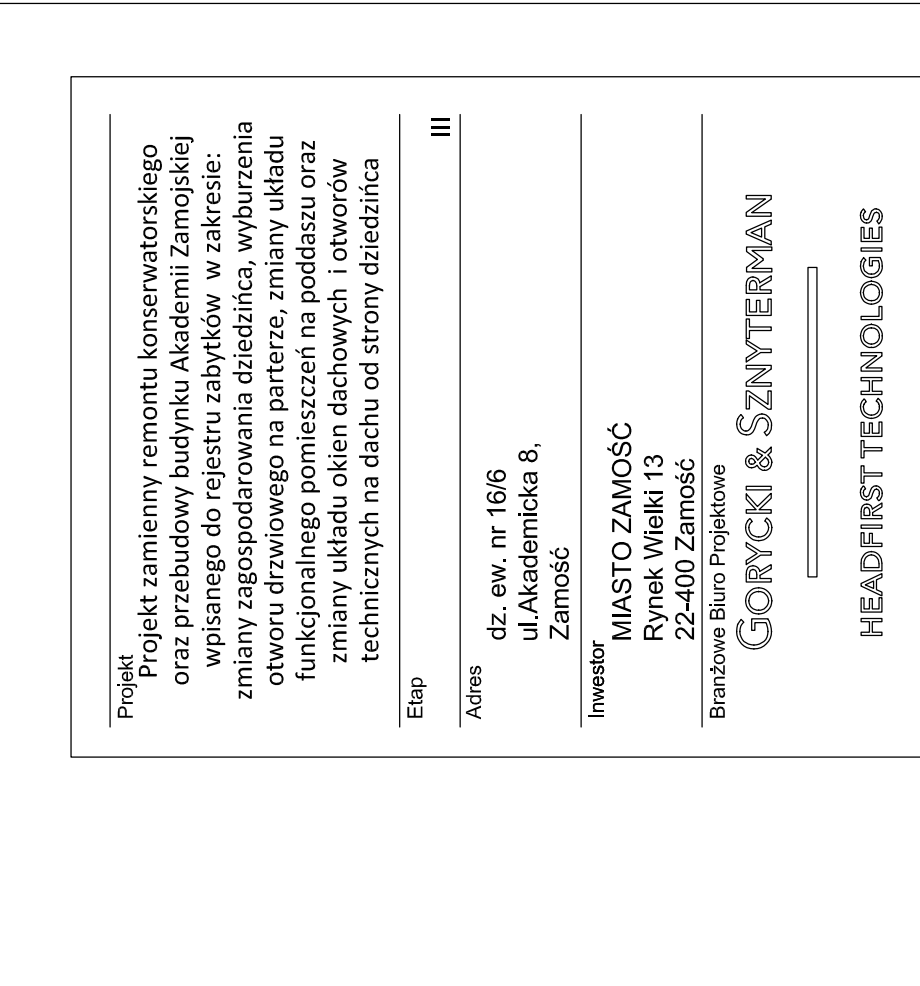


Przekrój 49-49

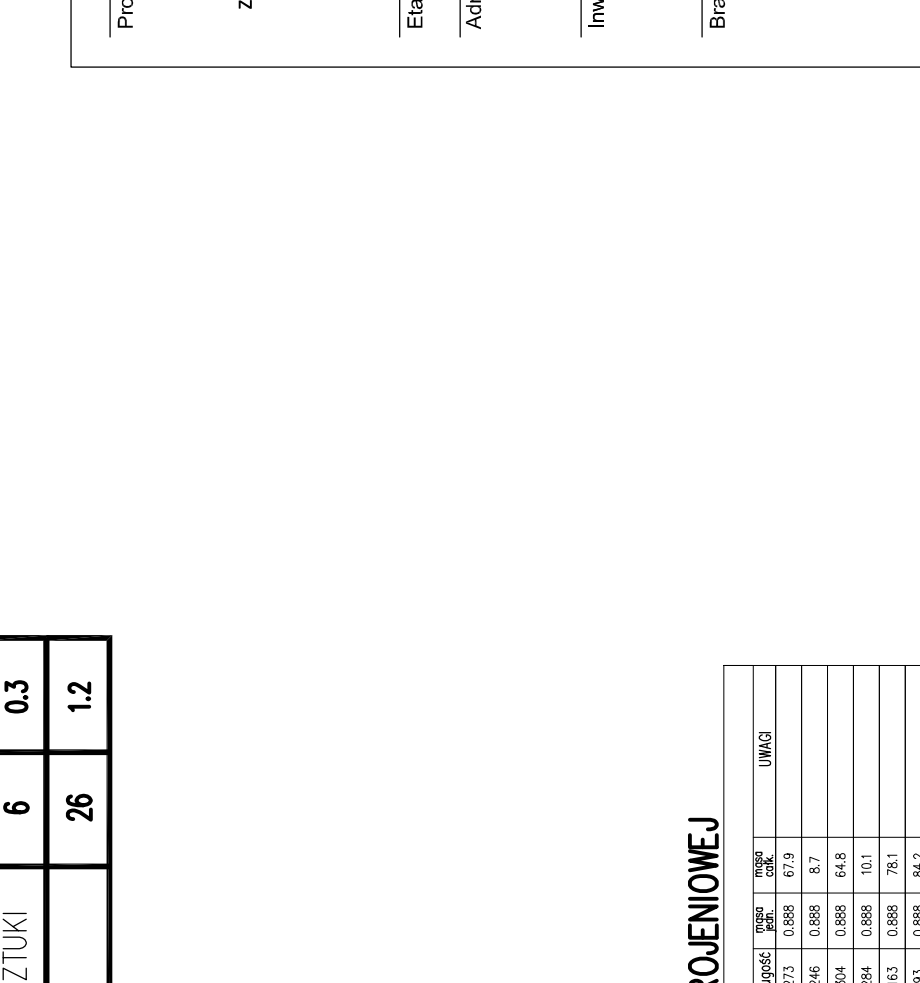


Przekrój 50-50

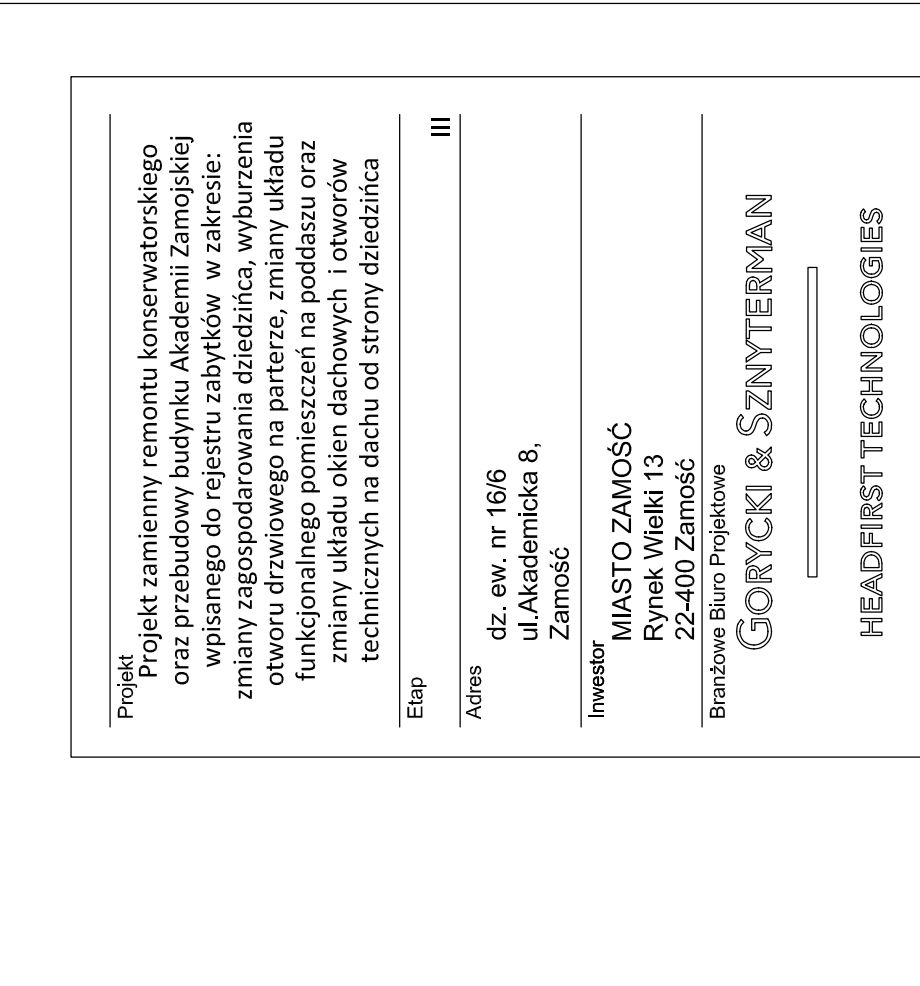


Przekrój 51-51

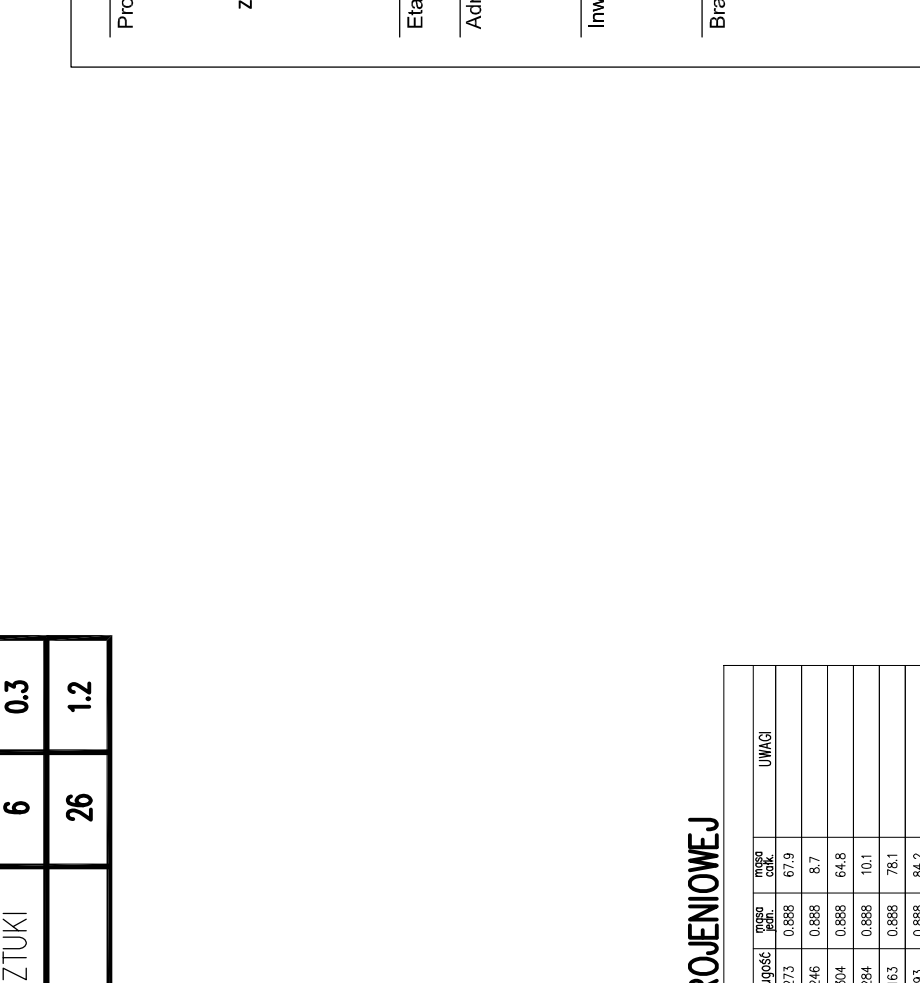


Przekrój 52-52

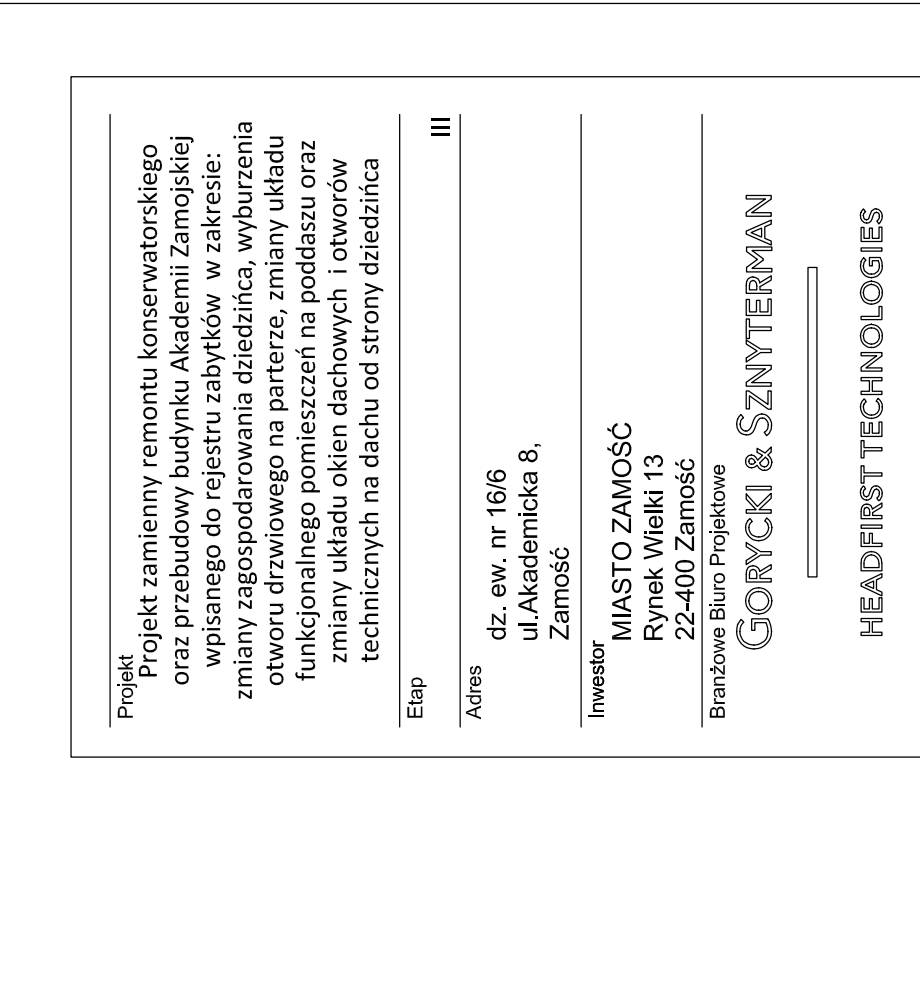


Przekrój 53-53

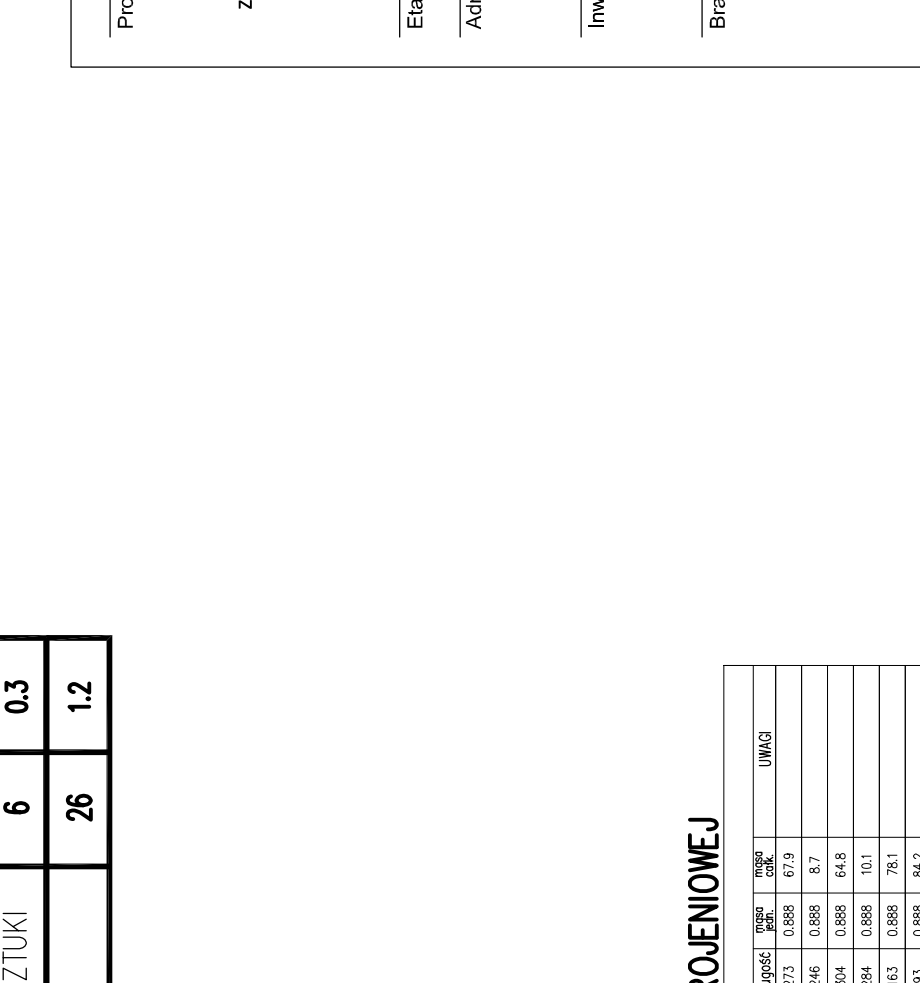


Przekrój 54-54

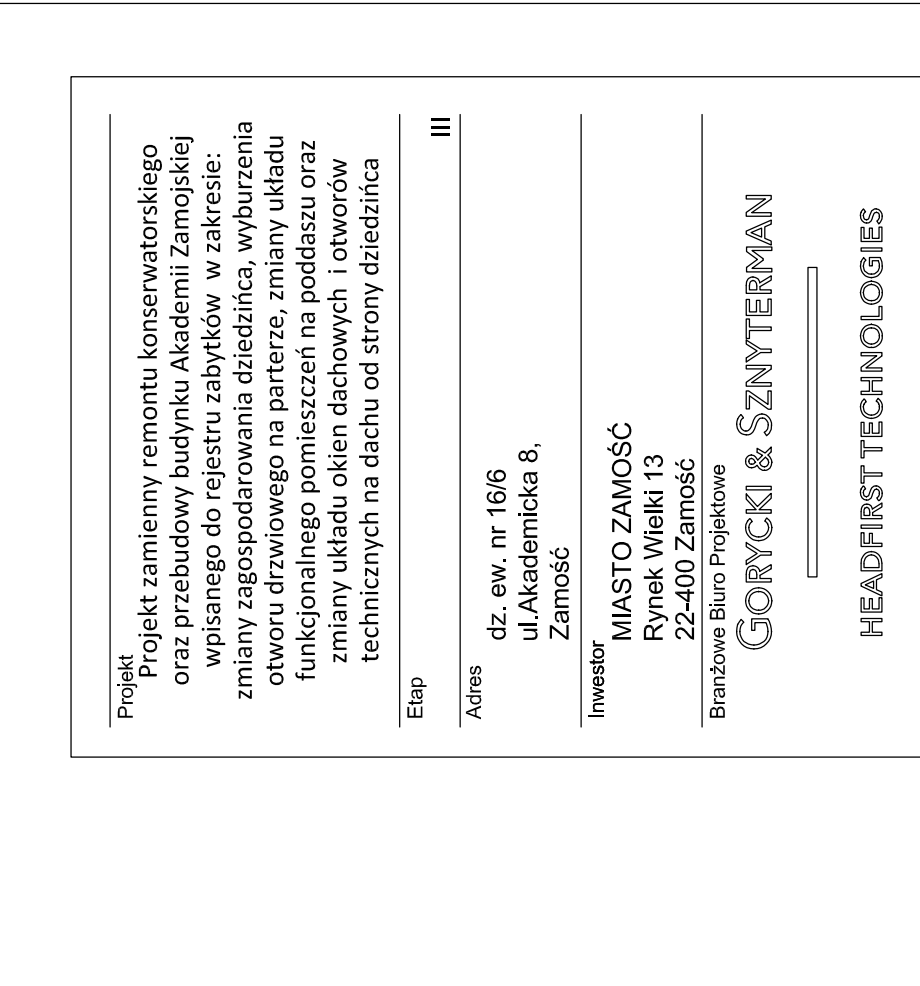


Przekrój 55-55

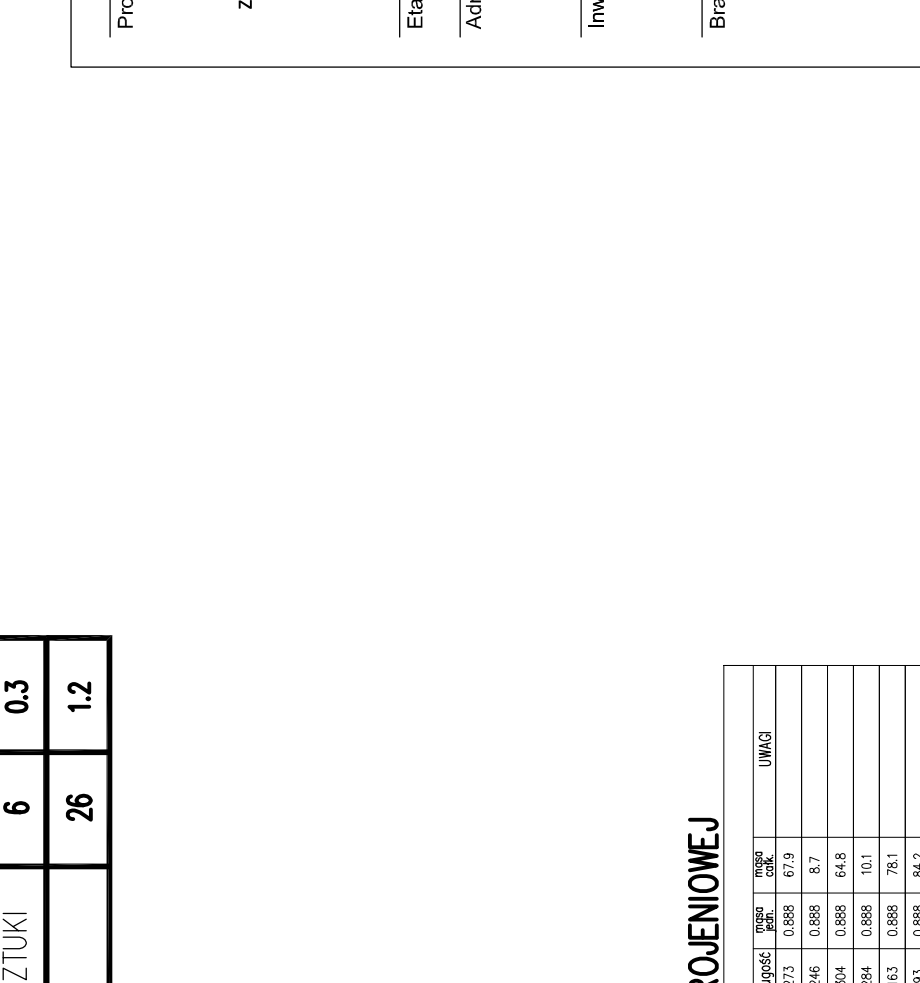


Przekrój 56-56

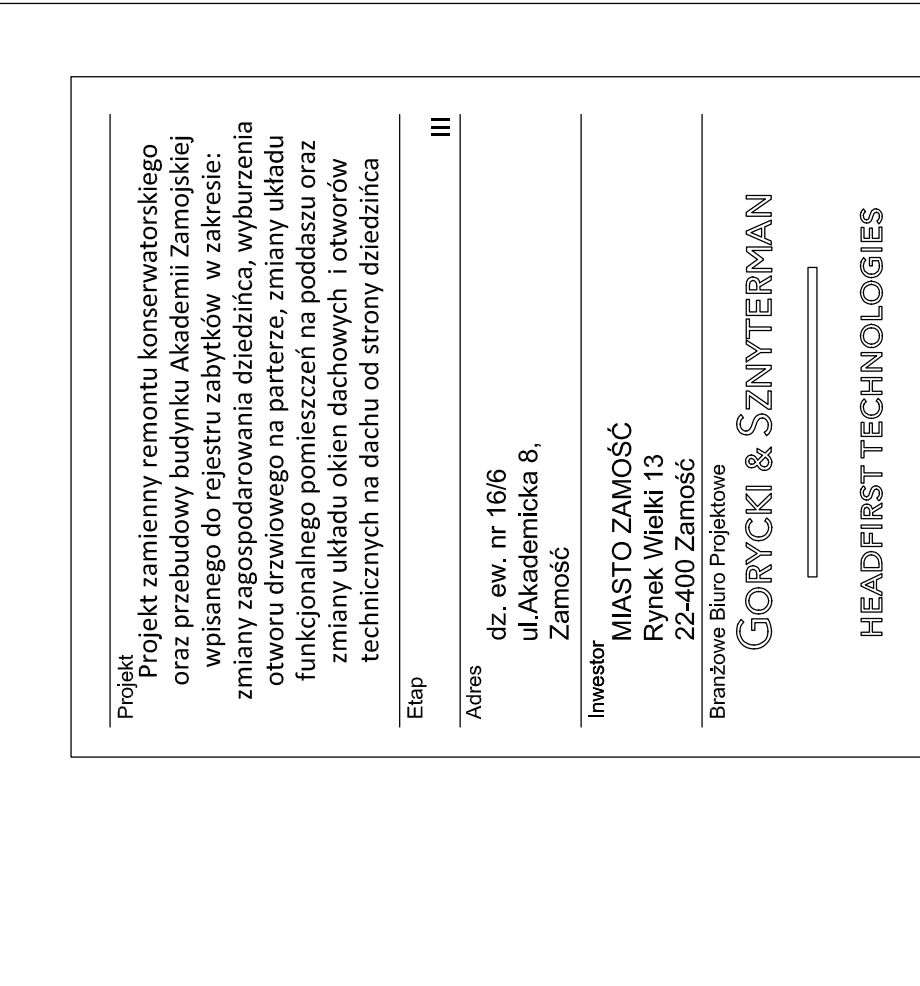


Przekrój 57-57

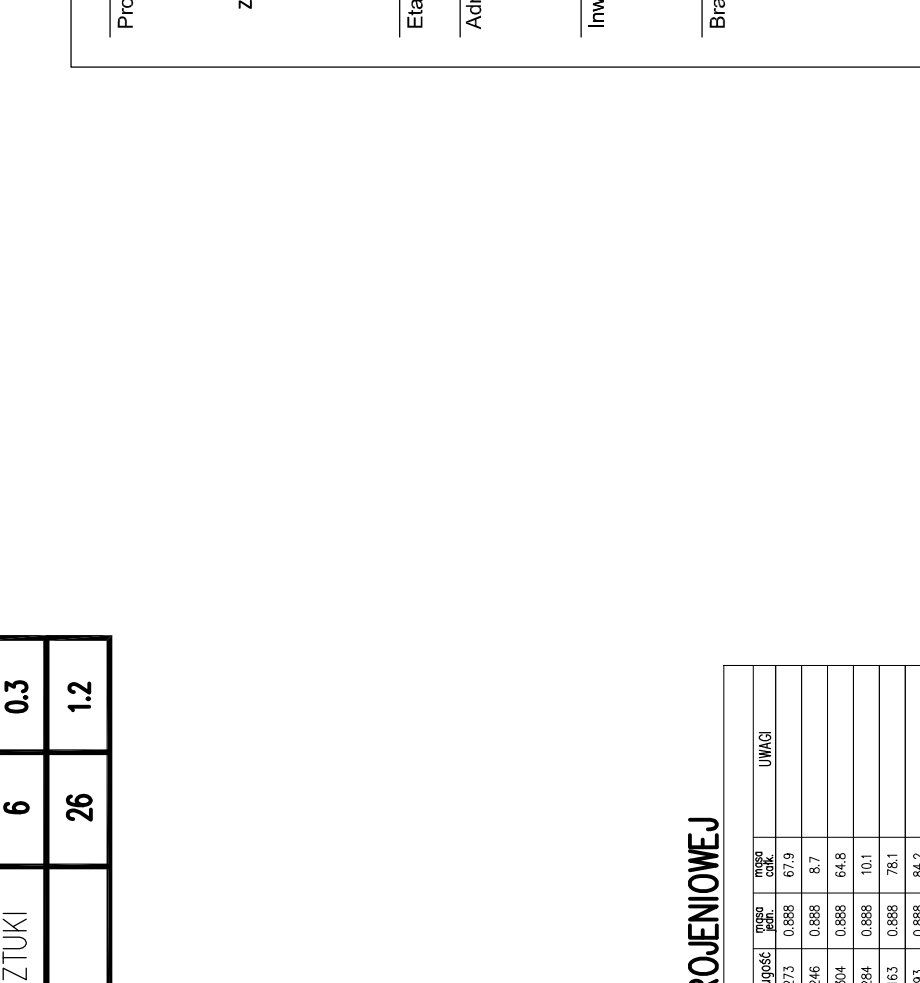


Przekrój 58-58

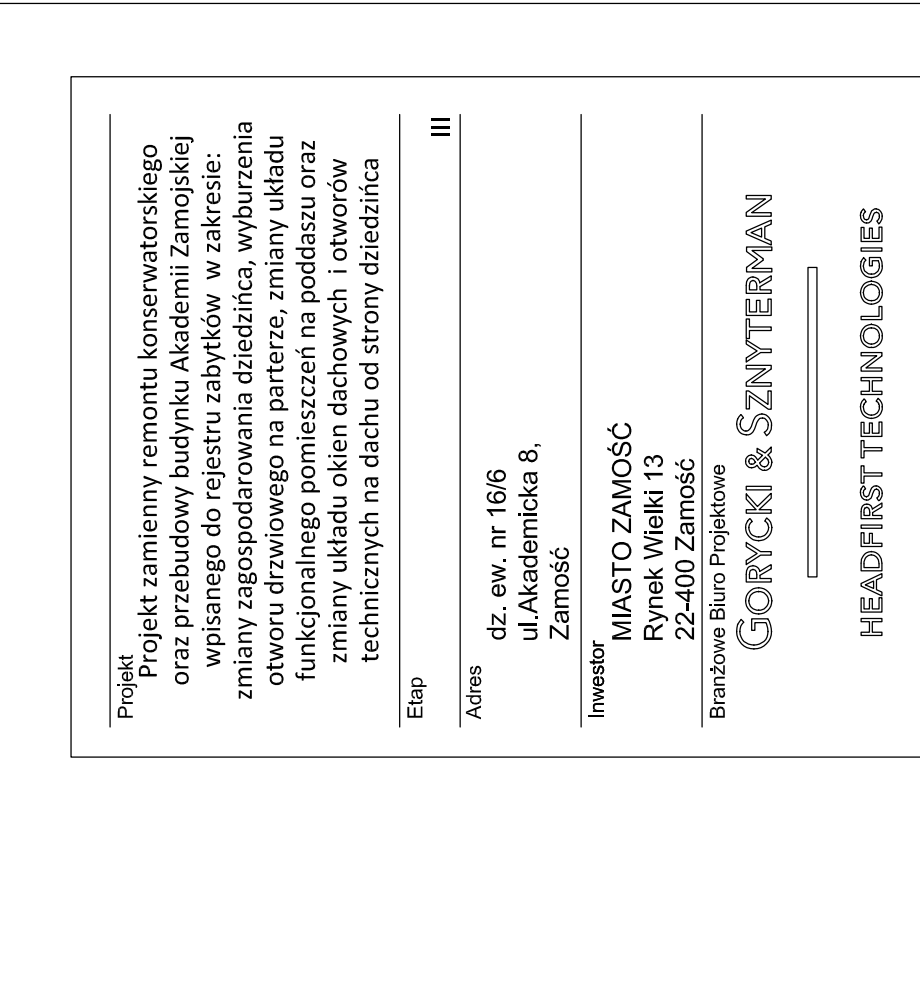


Przekrój 59-59

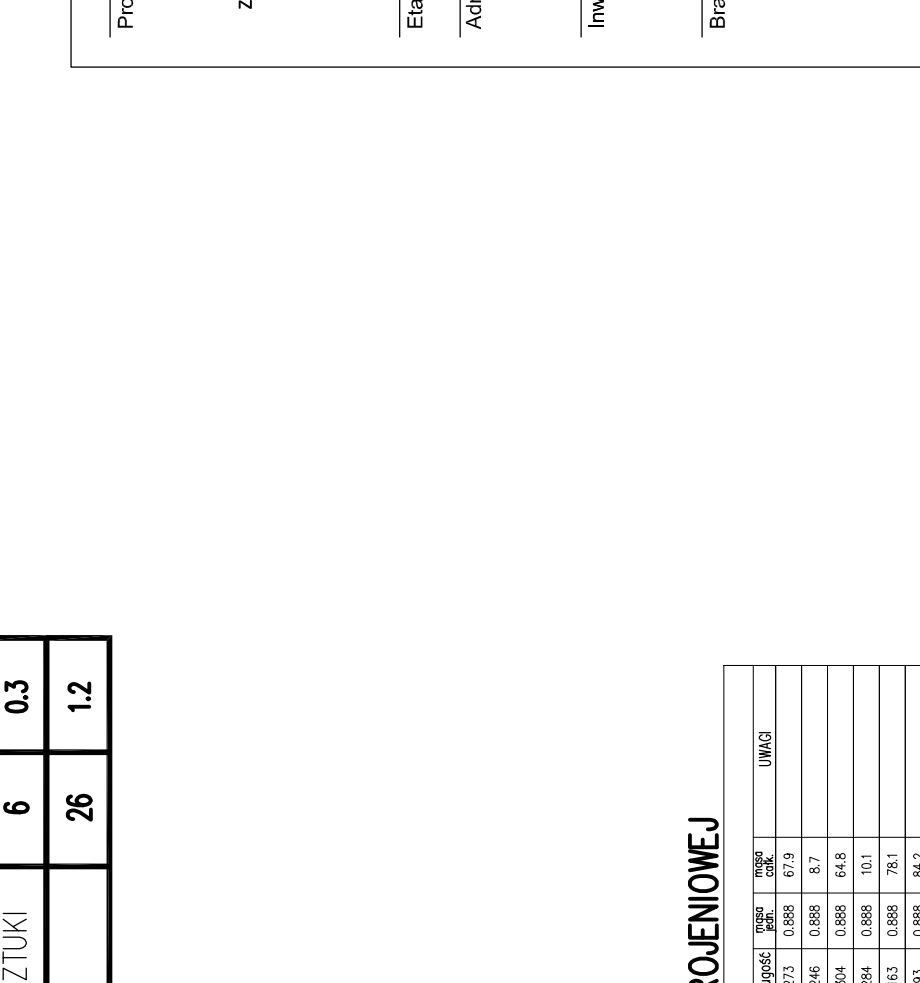


Przekrój 60-60

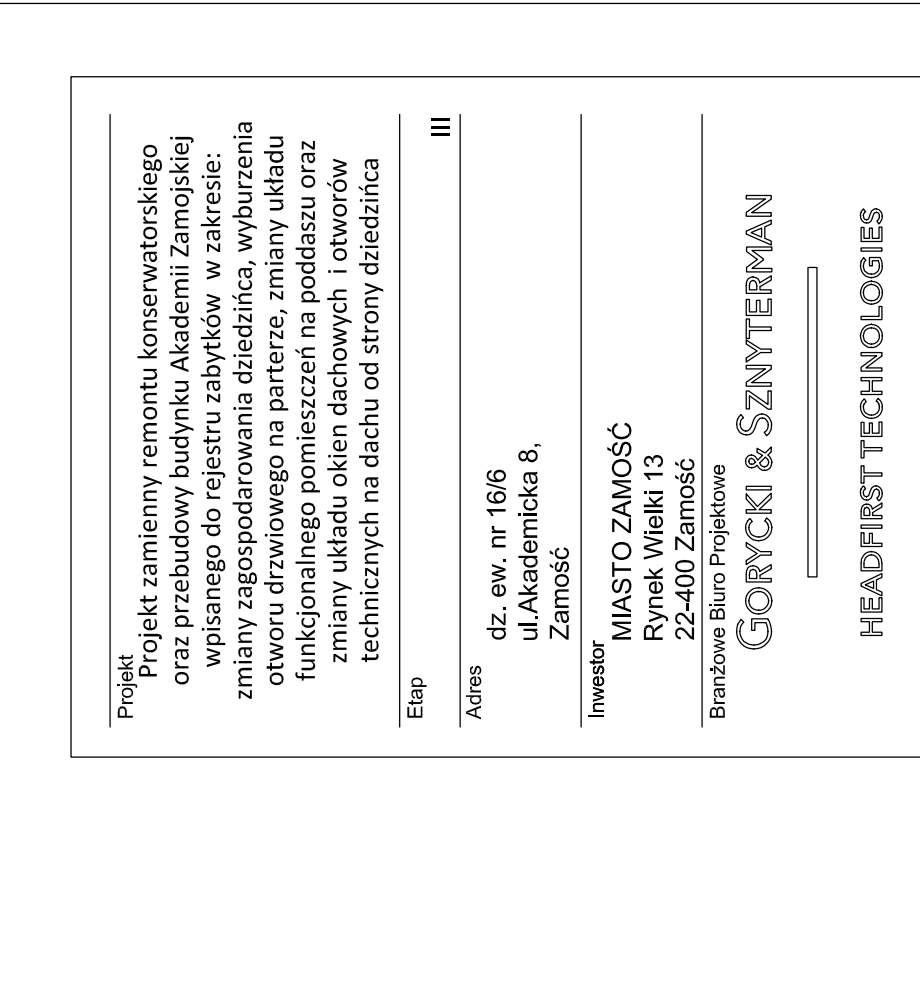


Przekrój 61-61

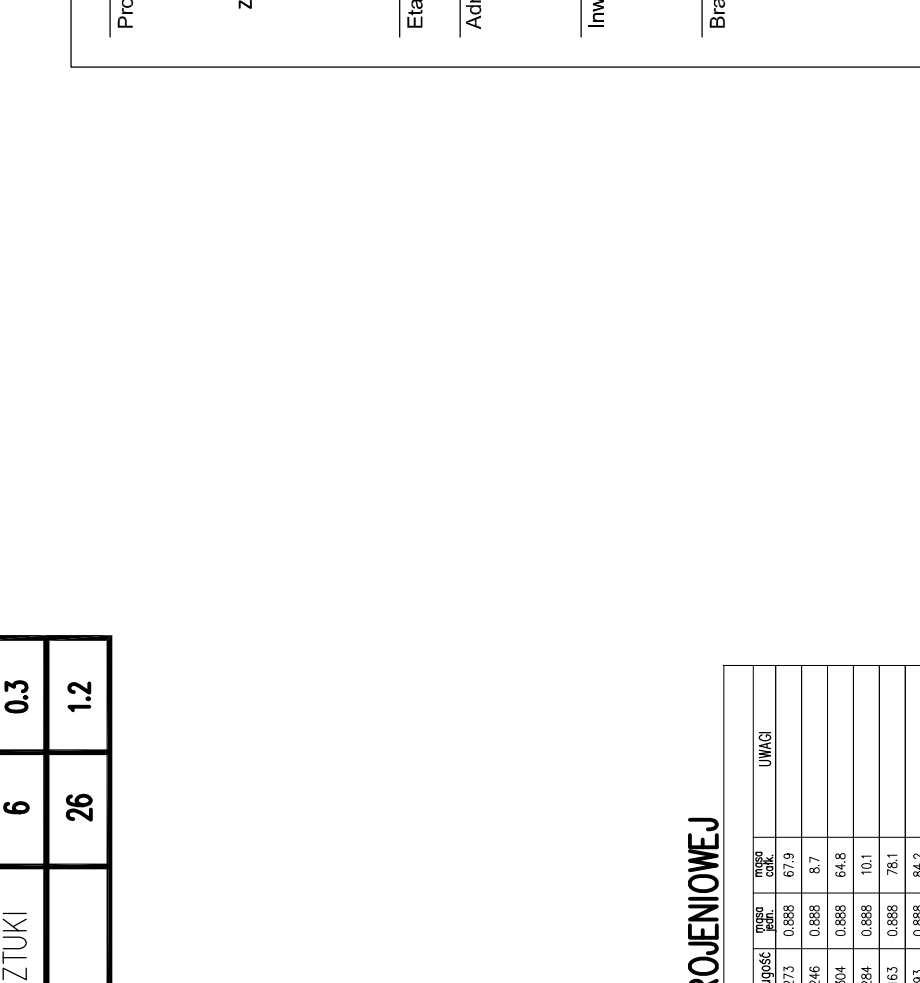


Przekrój 62-62

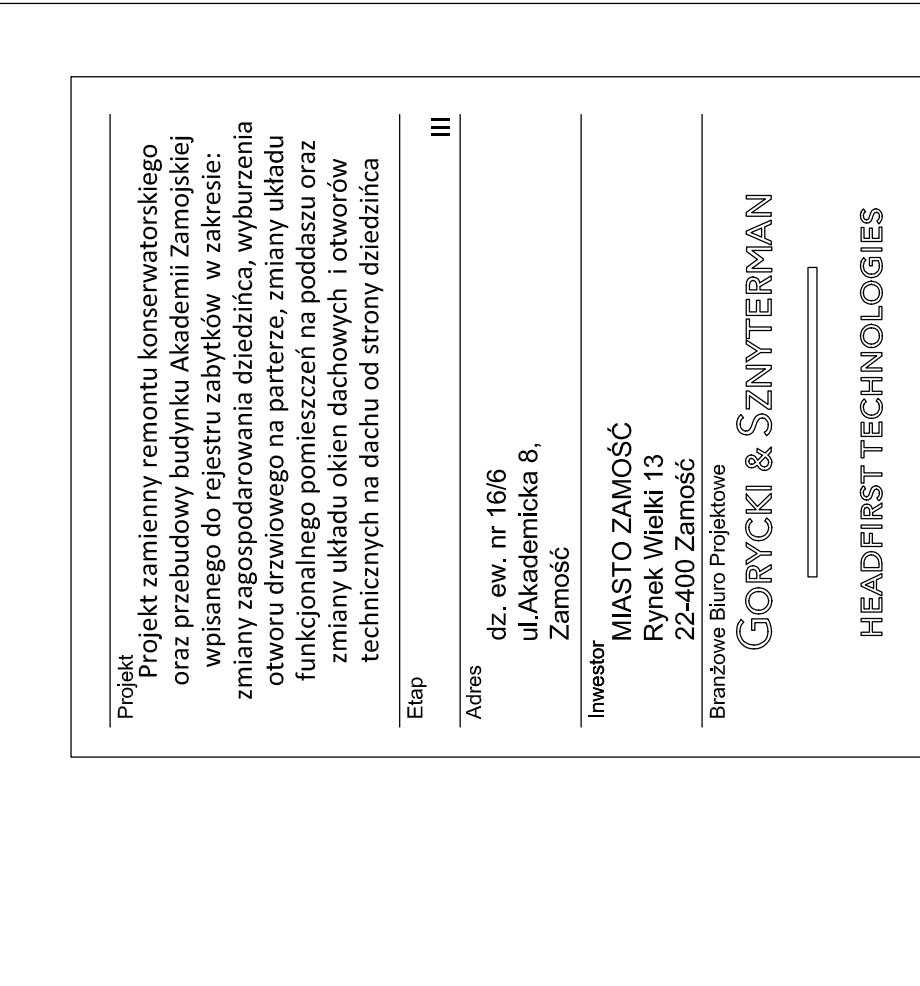


Przekrój 63-63

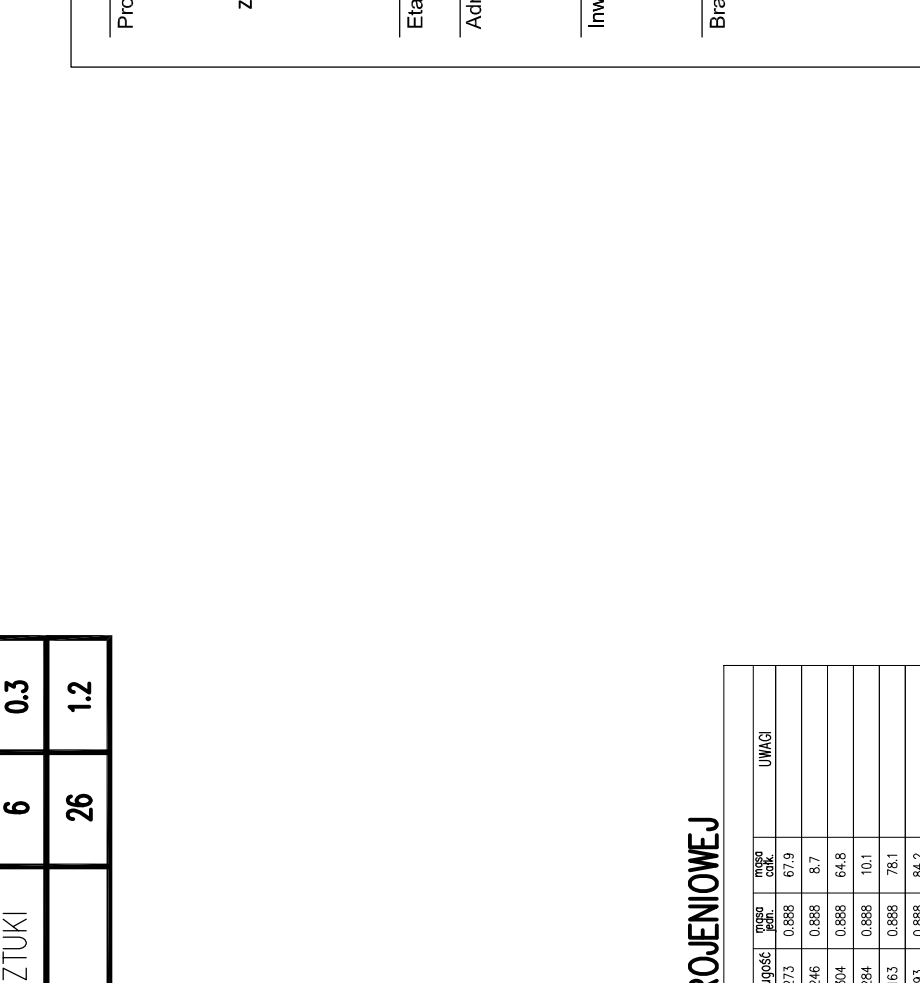


Przekrój 64-64

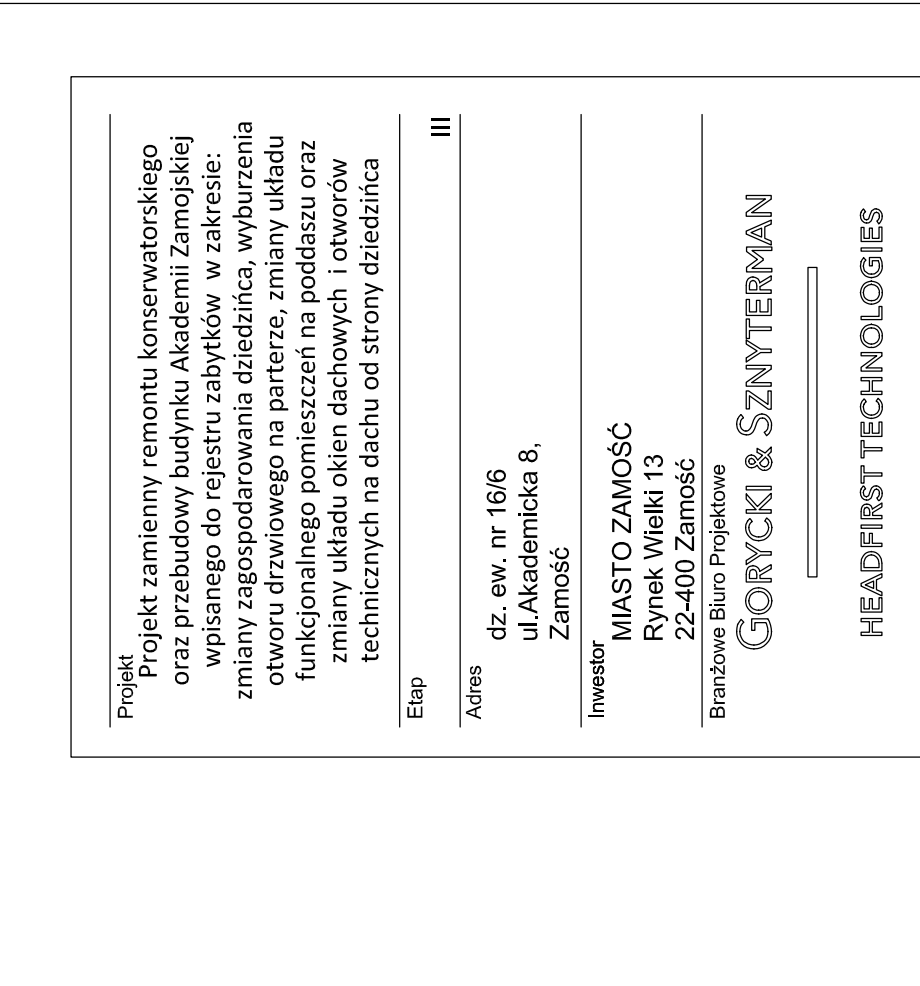


Przekrój 65-65

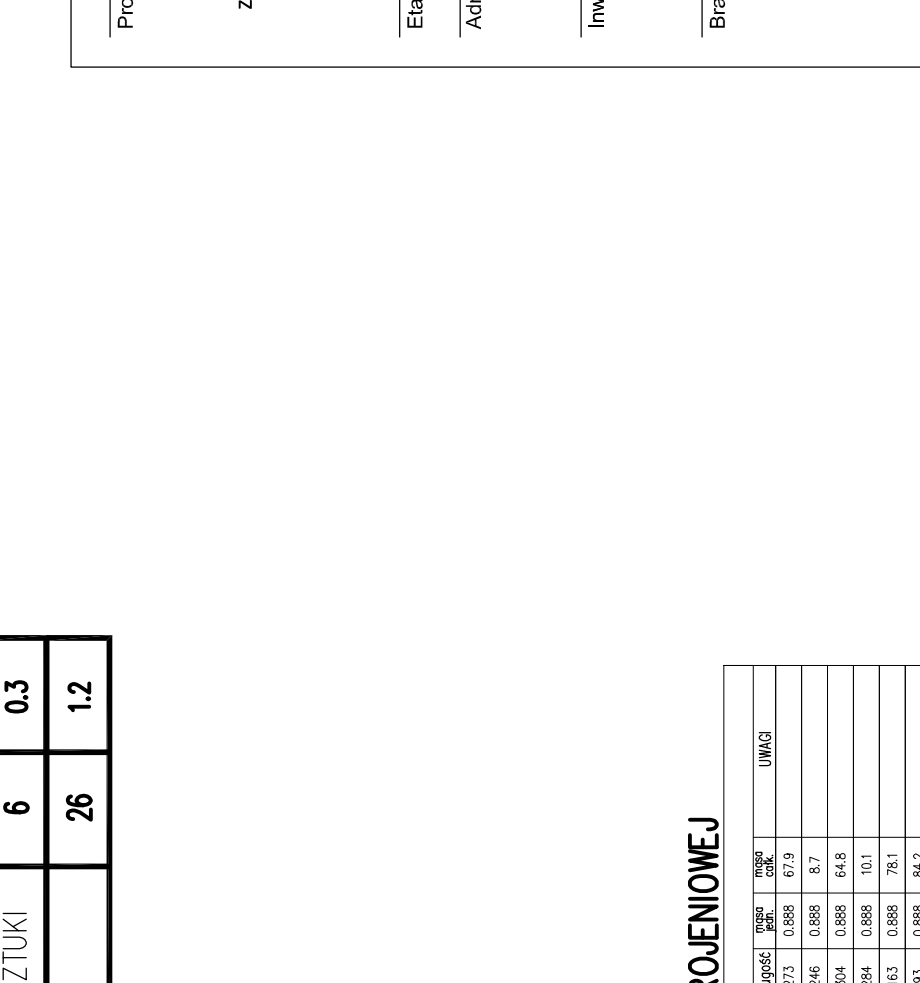


Przekrój 66-66

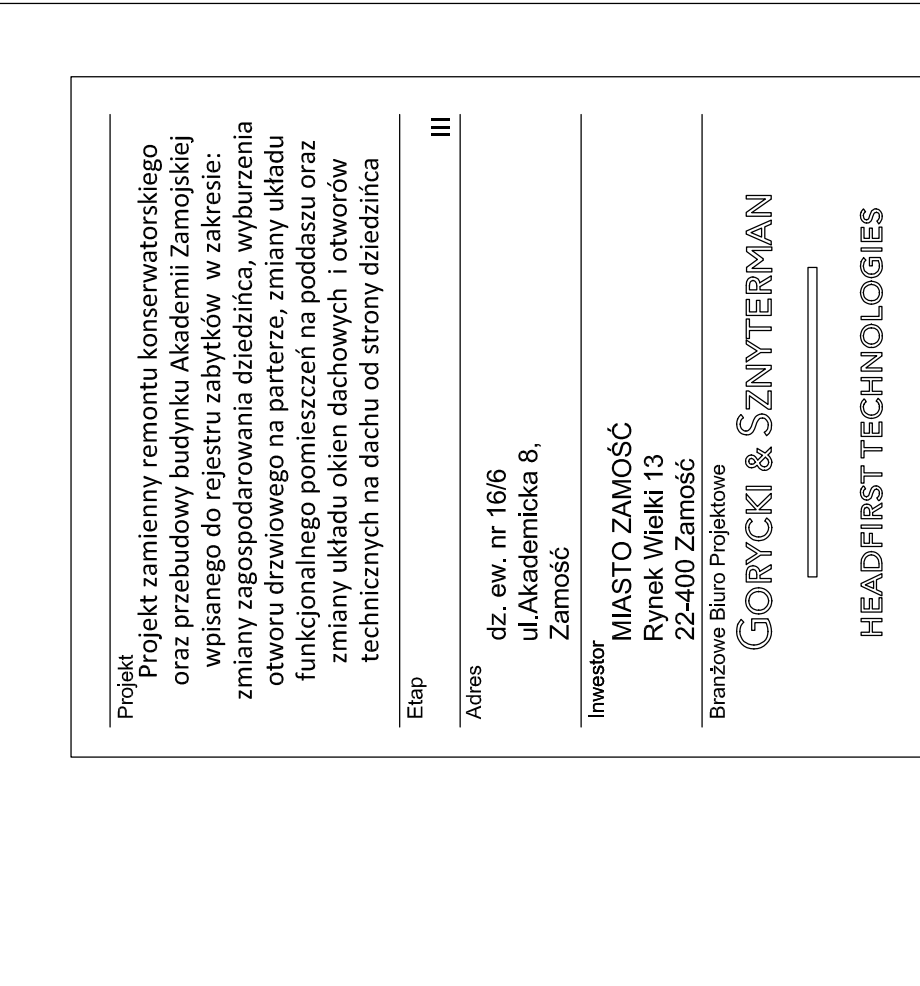


Przekrój 67-67

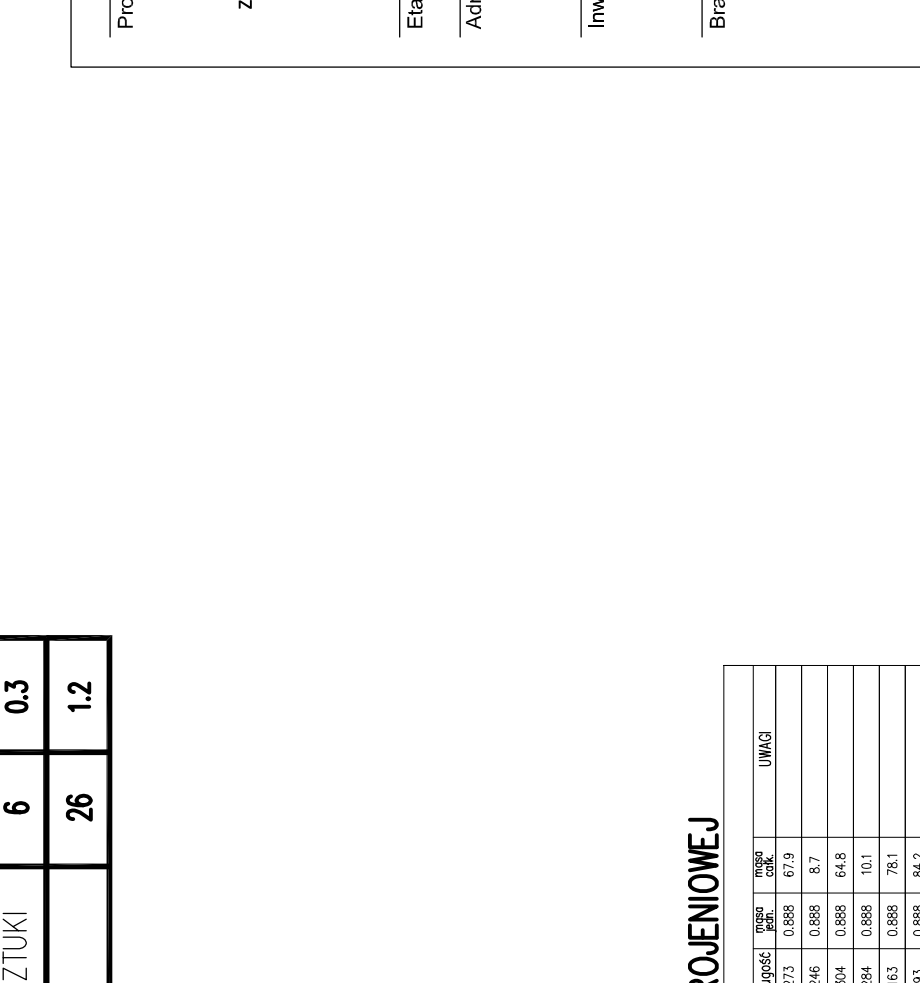


Przekrój 68-68

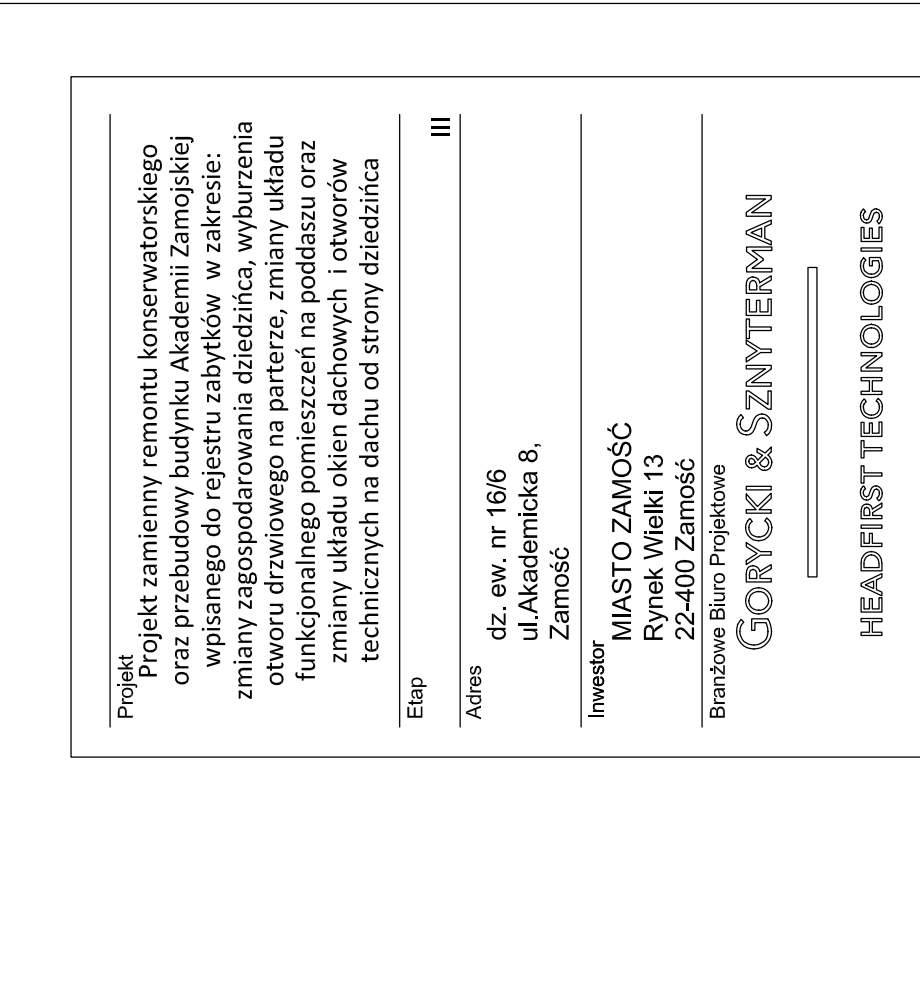


Przekrój 69-69

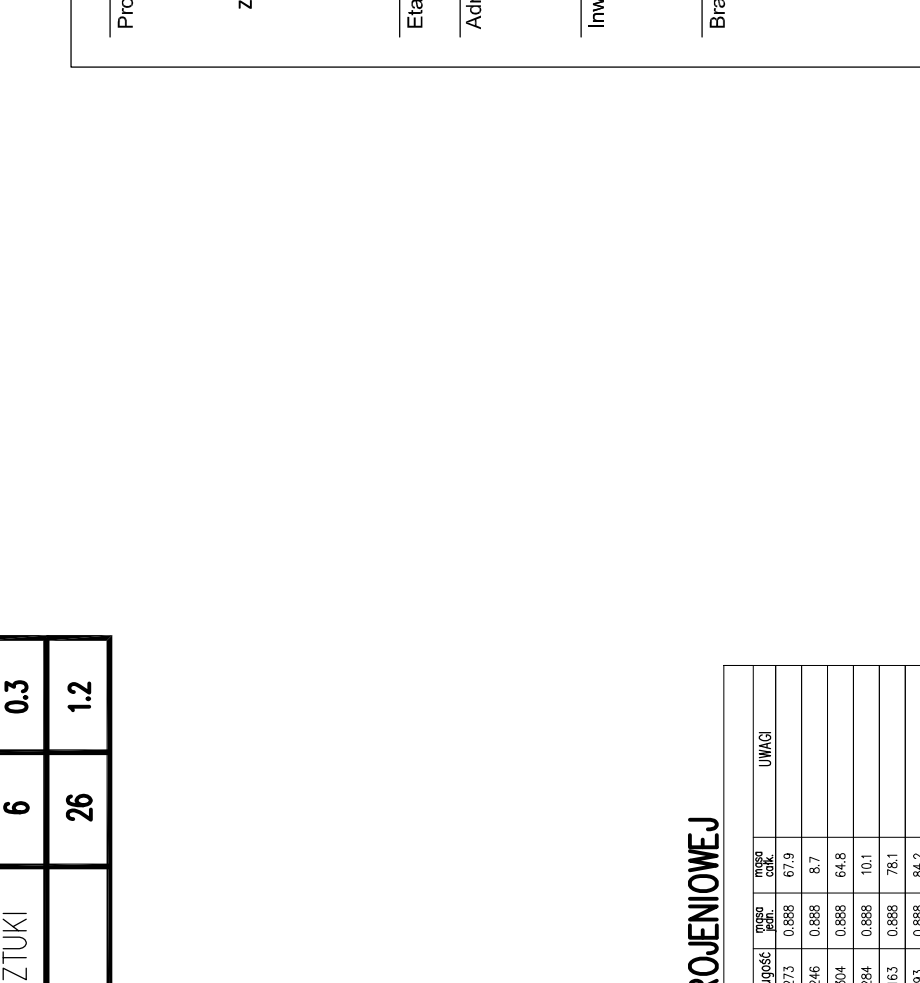


Przekrój 70-70

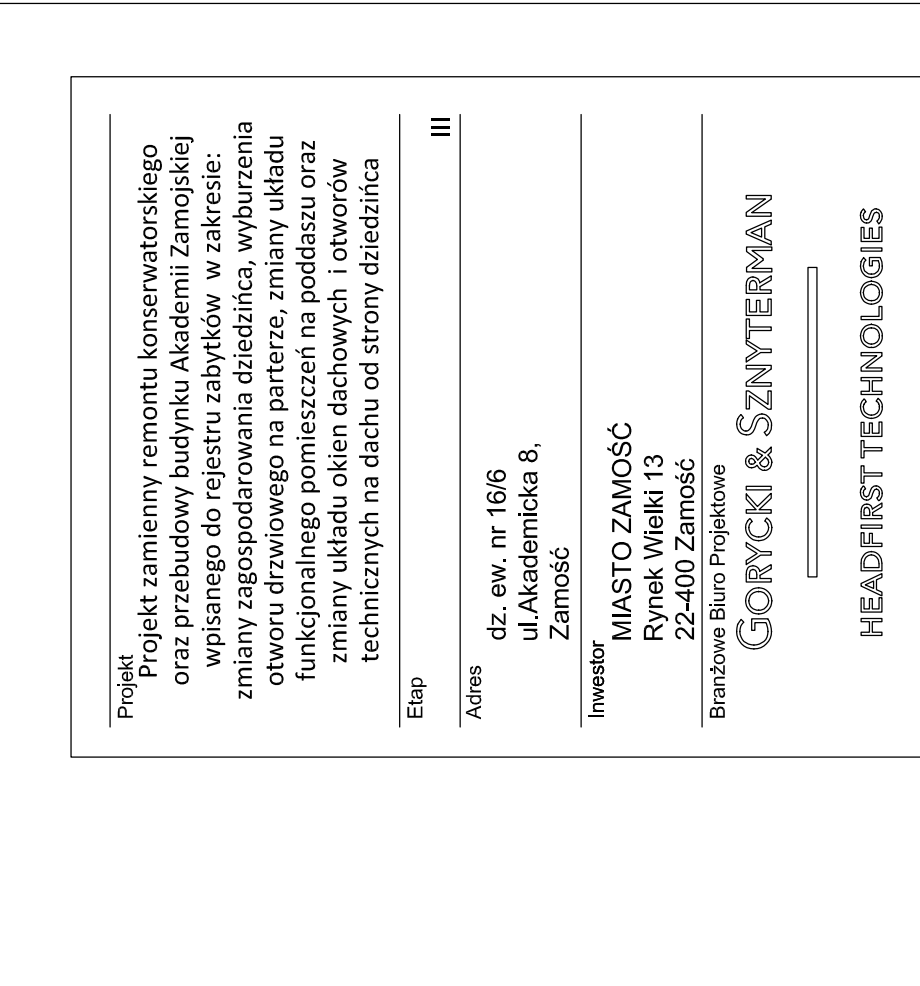


Przekrój 71-71

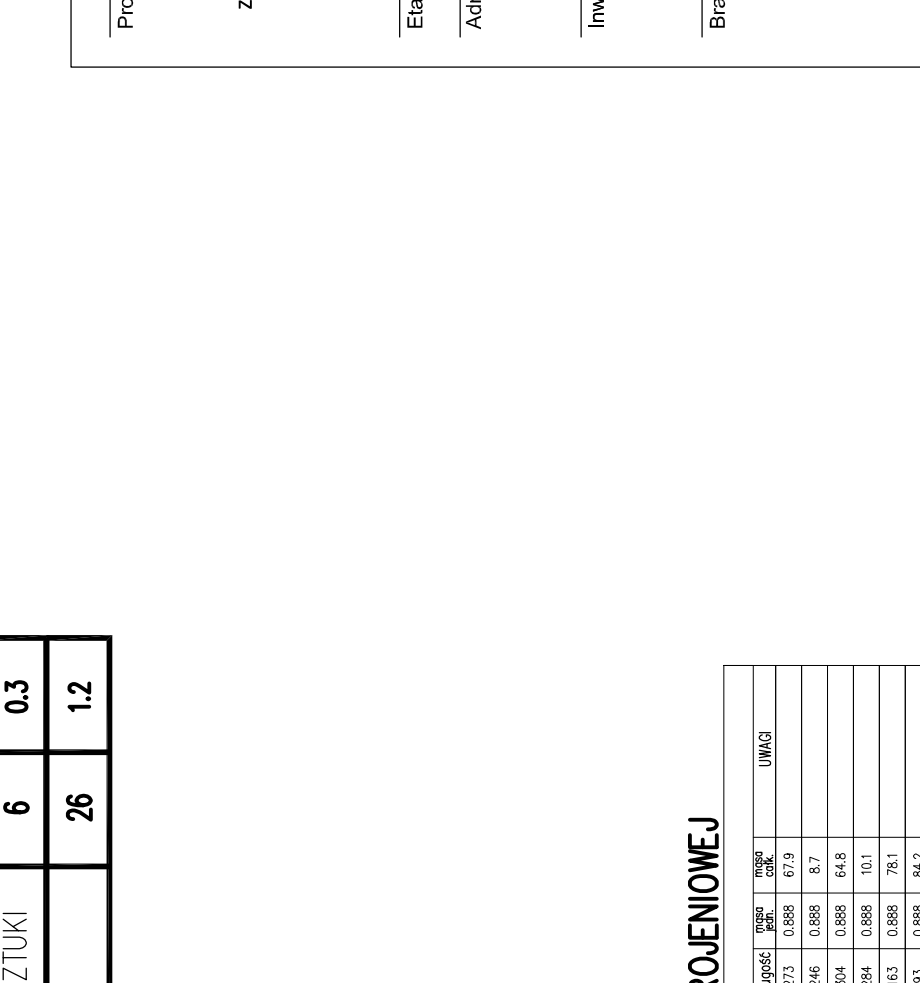


Przekrój 72-72

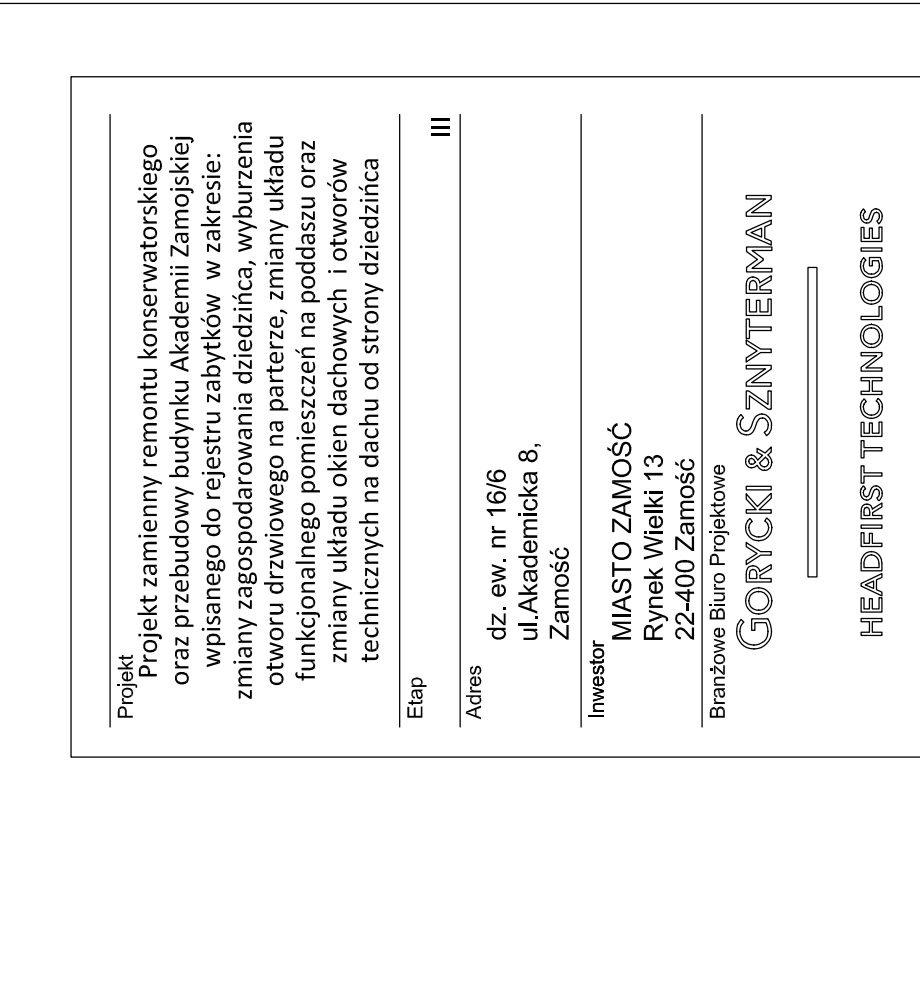


Przekrój 73-73

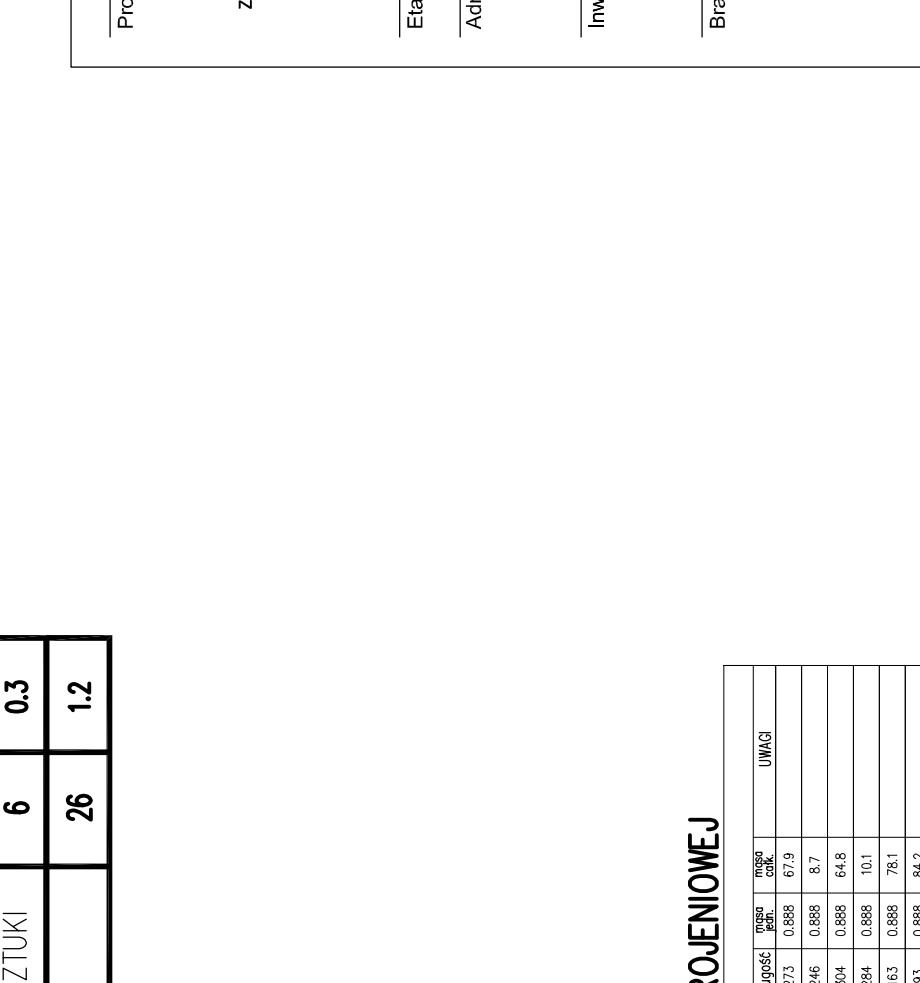


Przekrój 74-74

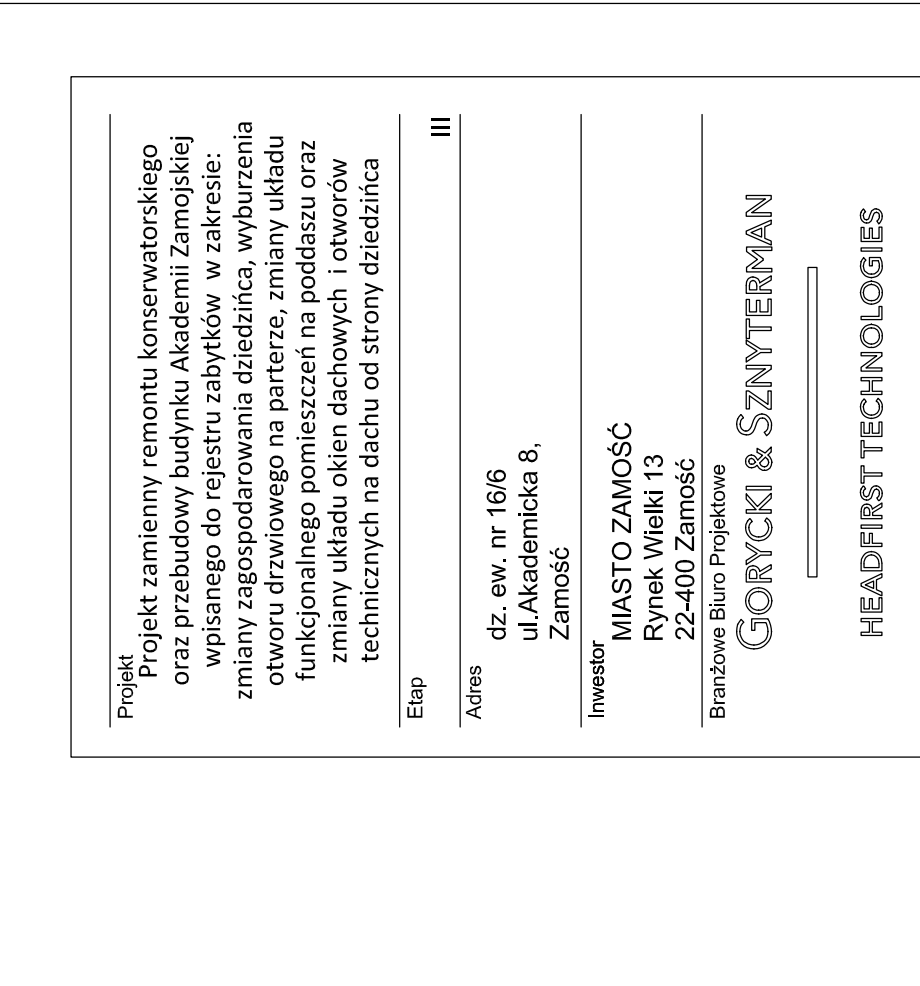


Przekrój 75-75

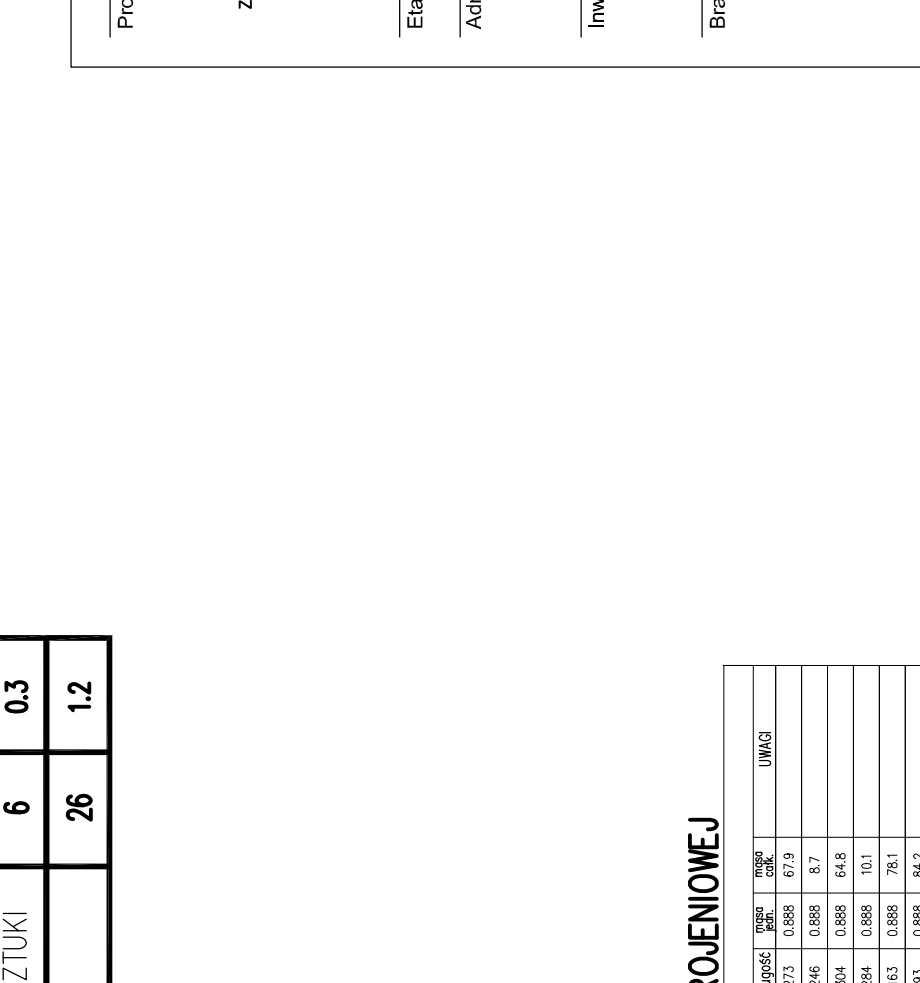


Przekrój 76-76

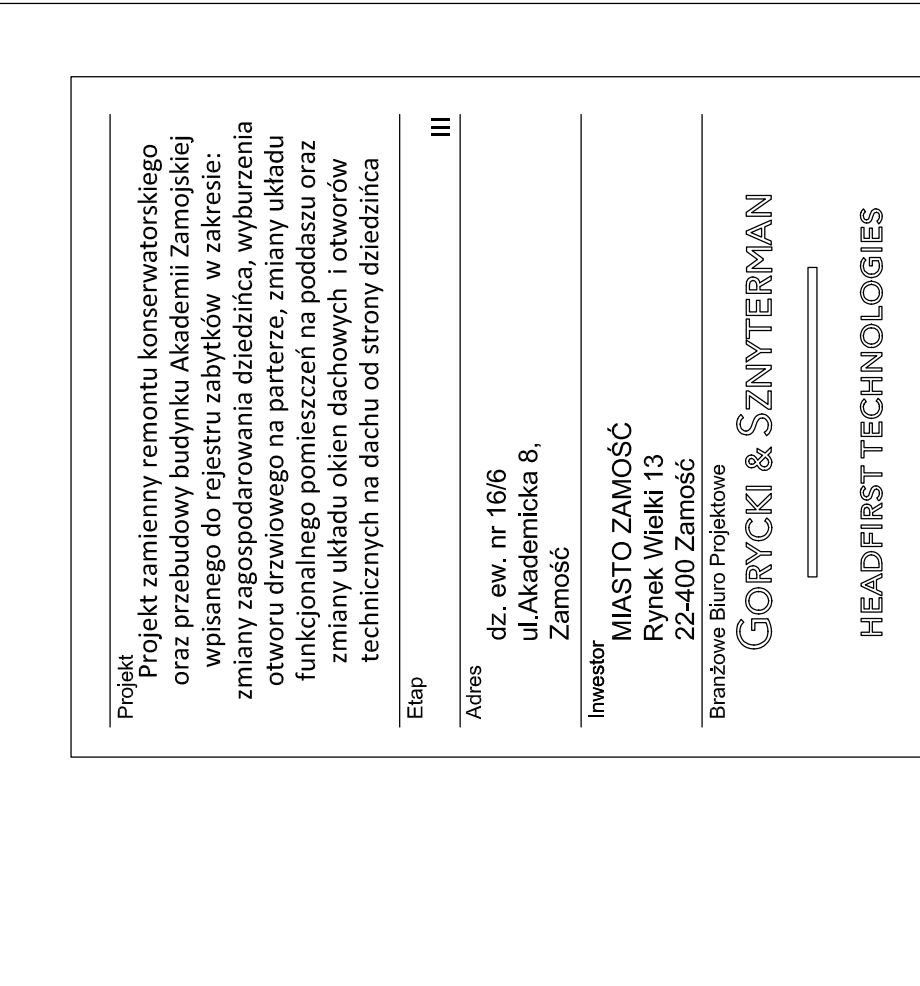


Przekrój 77-77

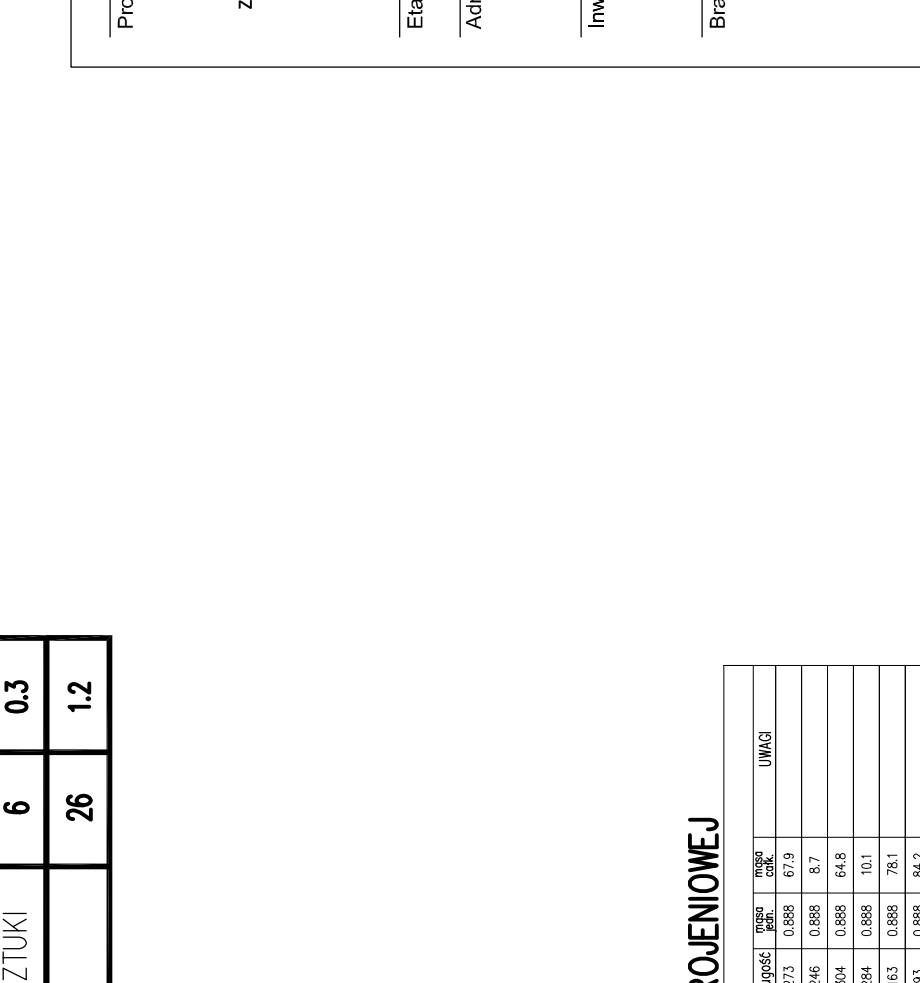


Przekrój 78-78

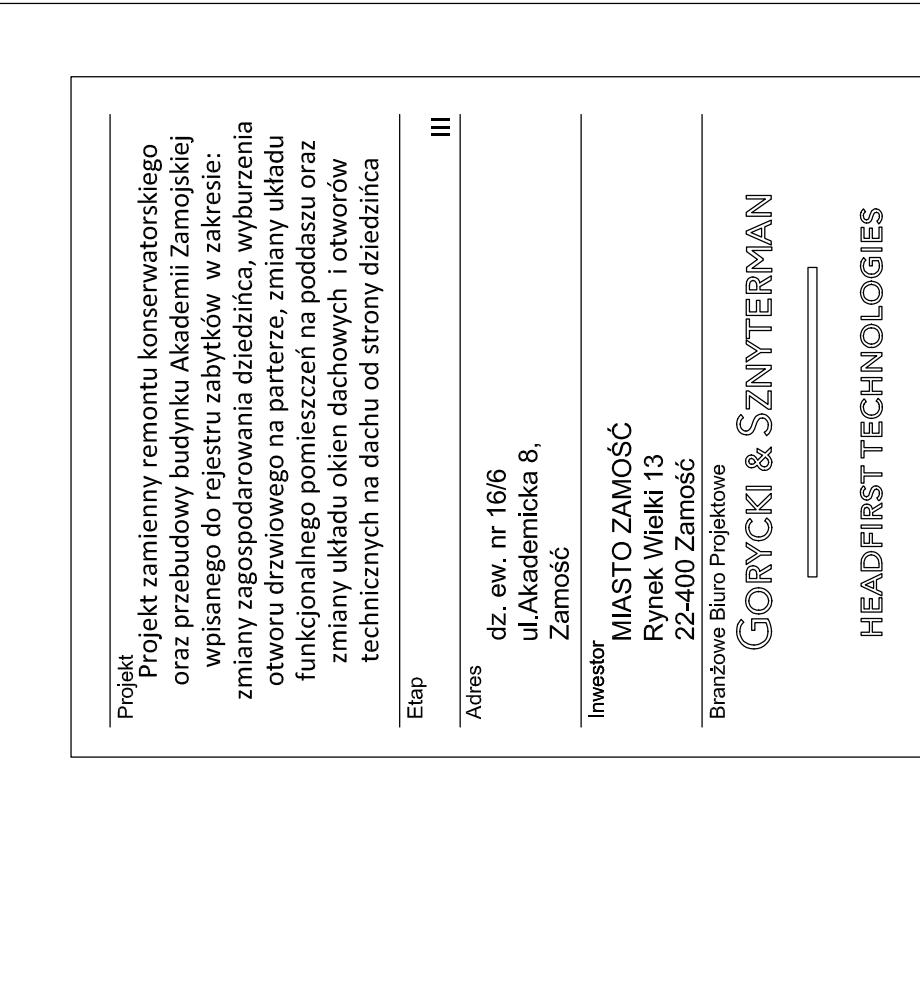


Przekrój 79-79

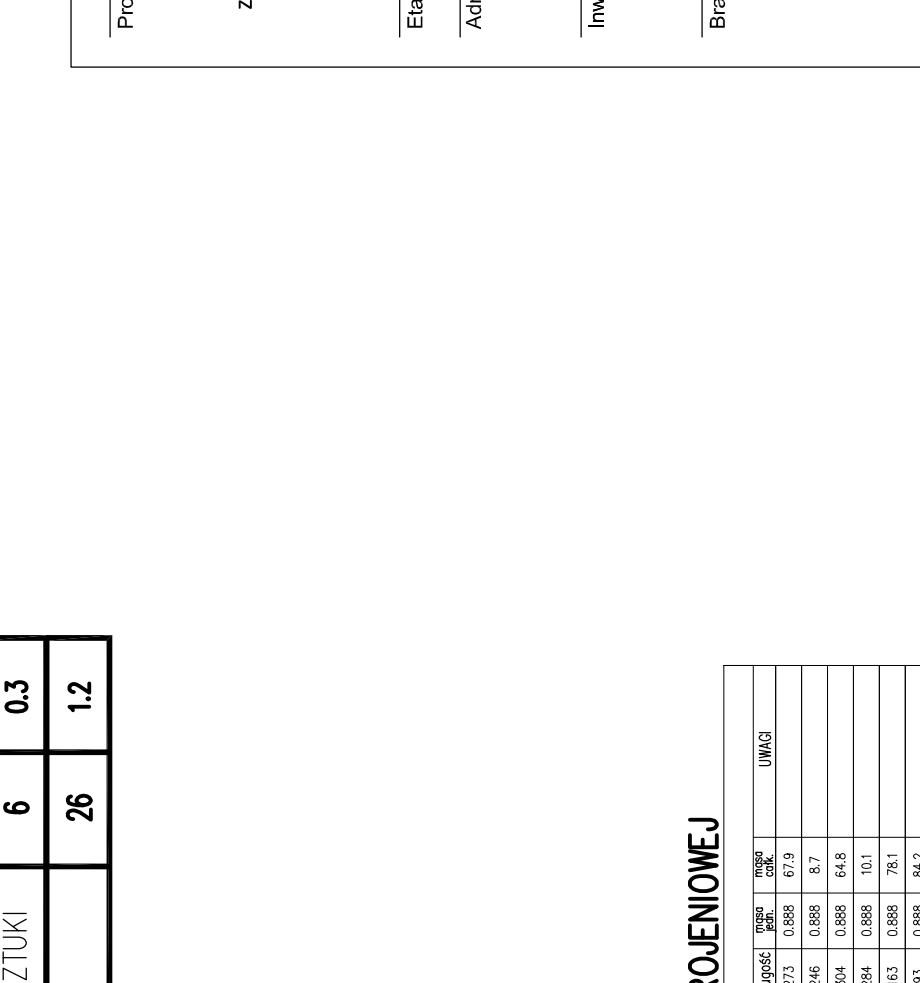


Przekrój 80-80

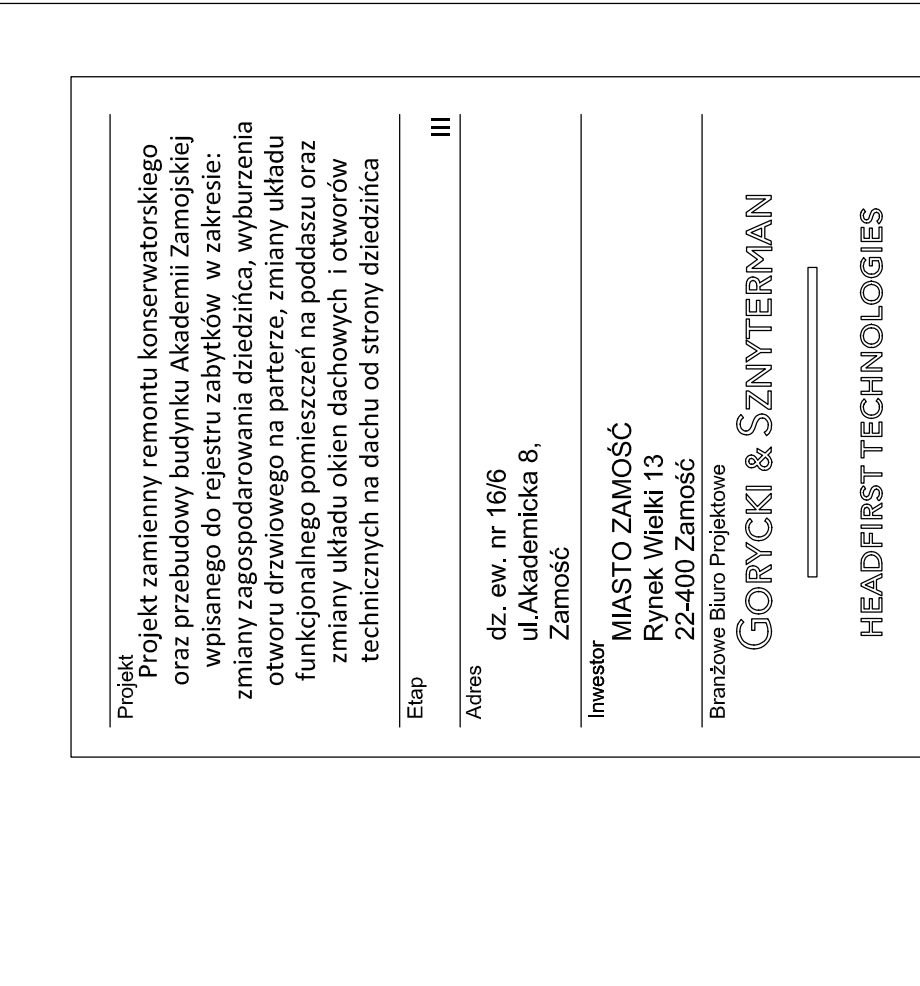


Przekrój 81-81

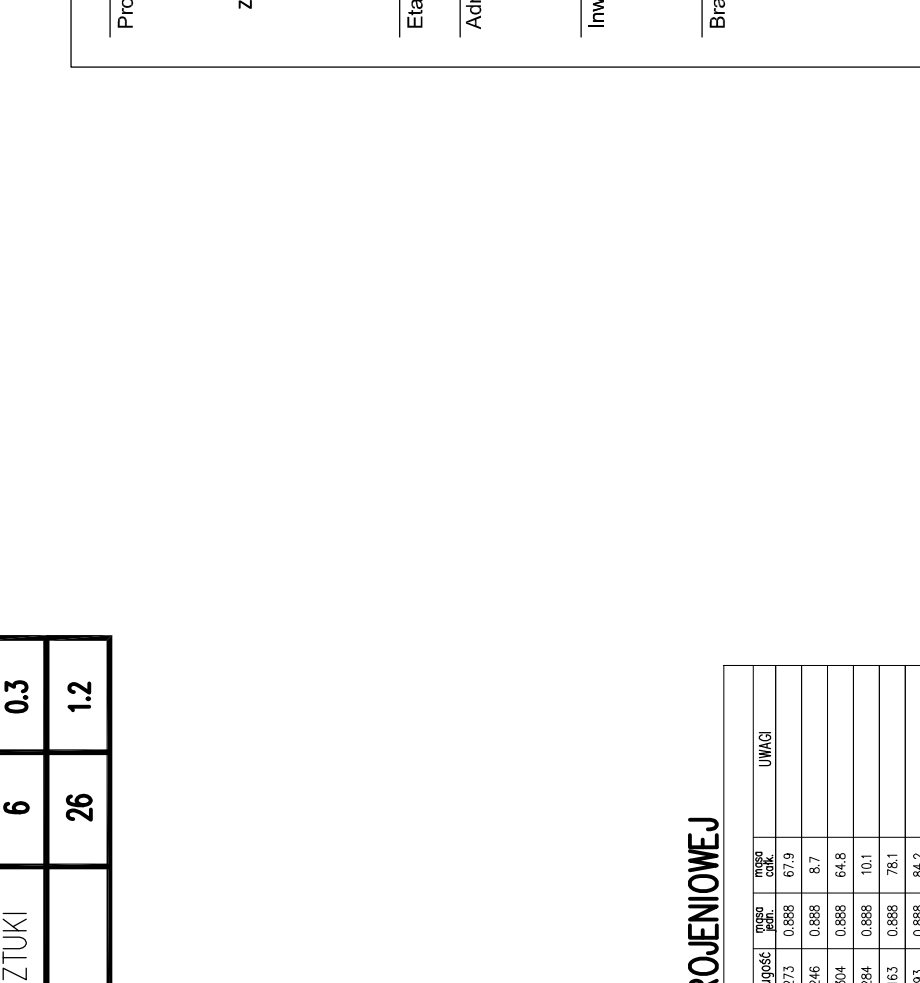


Przekrój 82-82

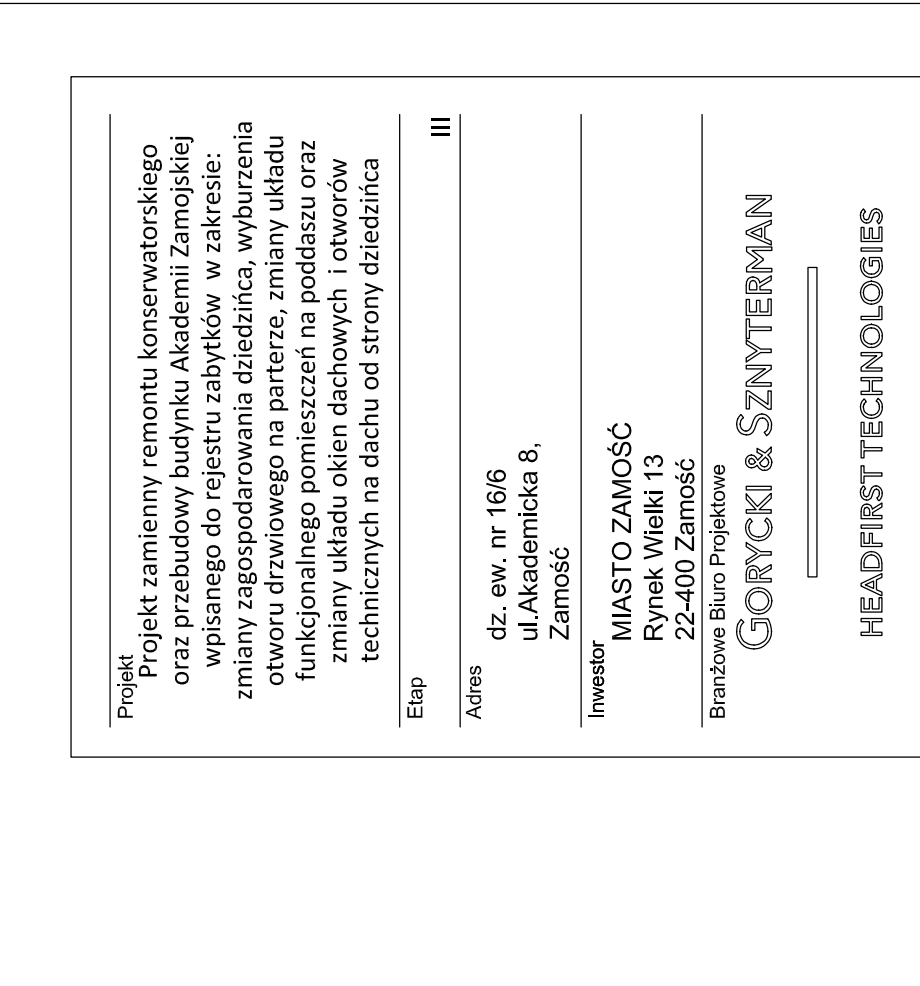


Przekrój 83-83

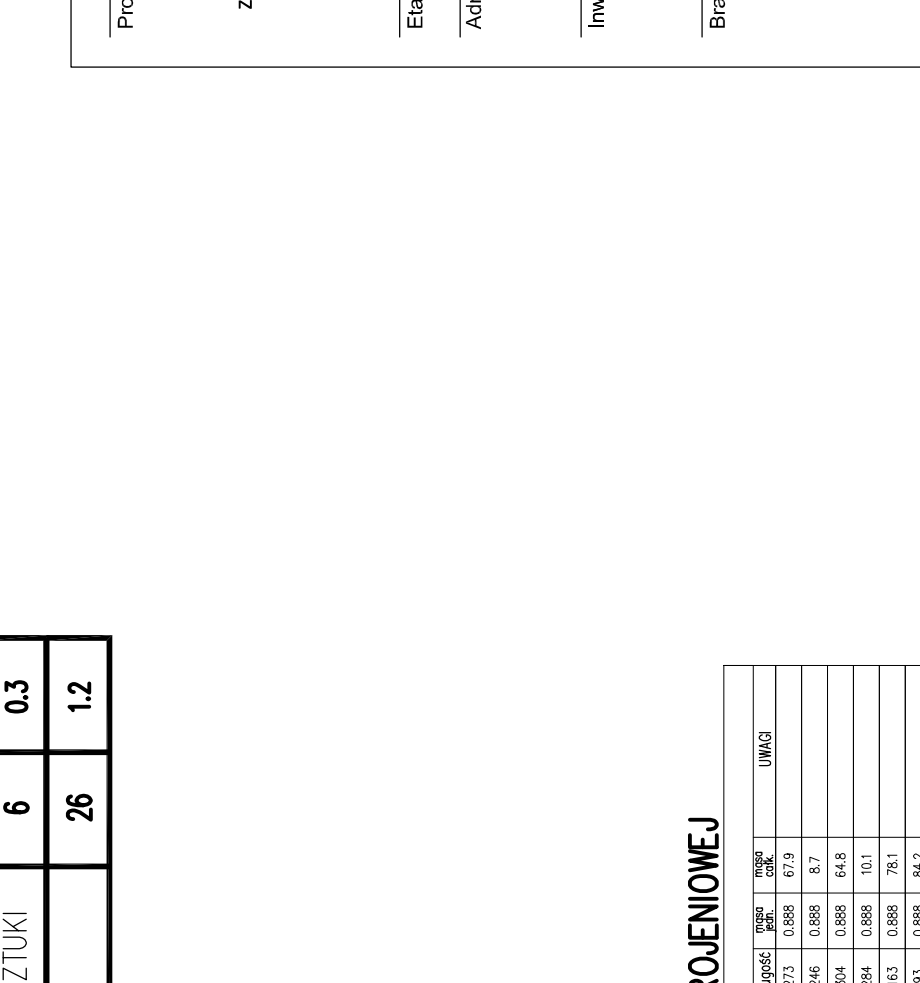


Przekrój 84-84

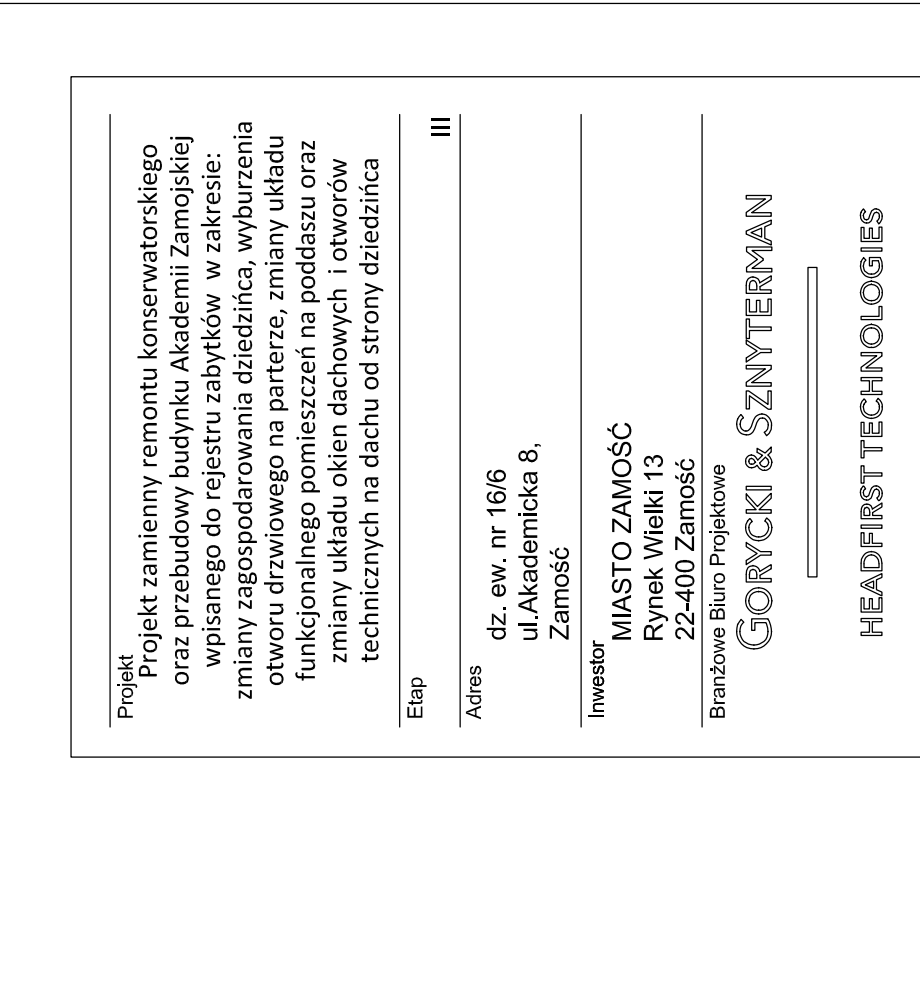


Przekrój 85-85

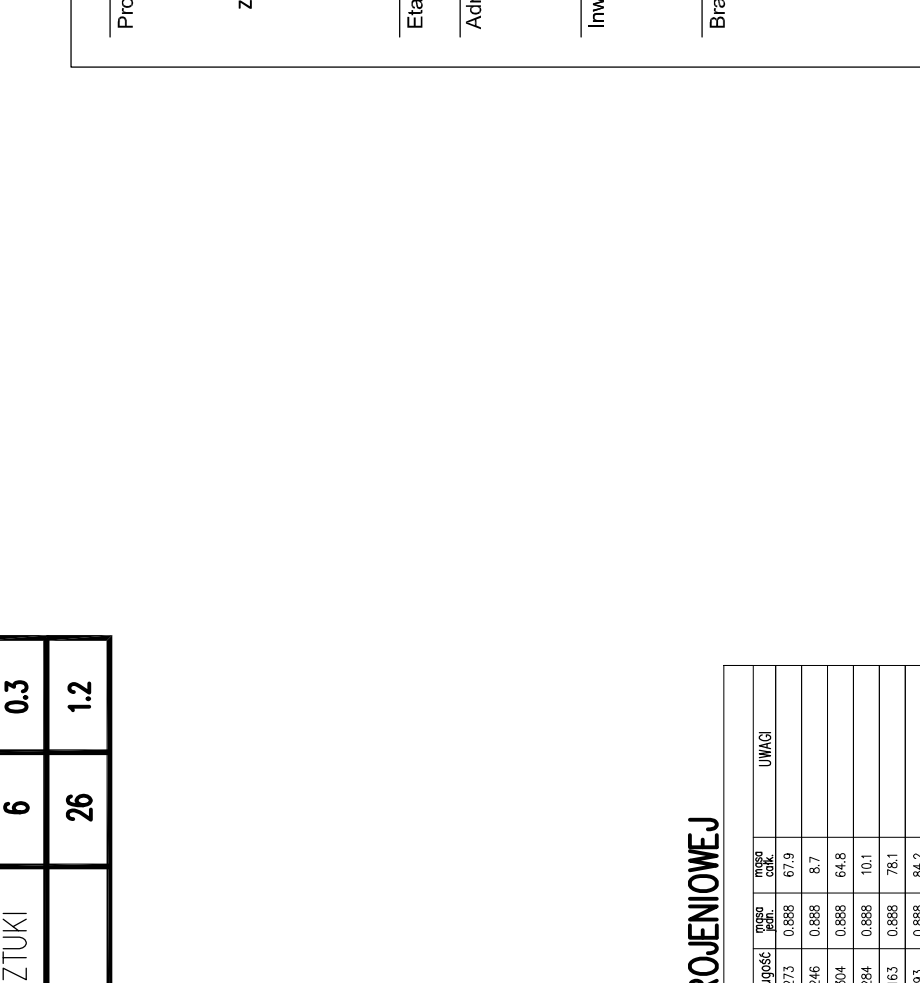


Przekrój 86-86

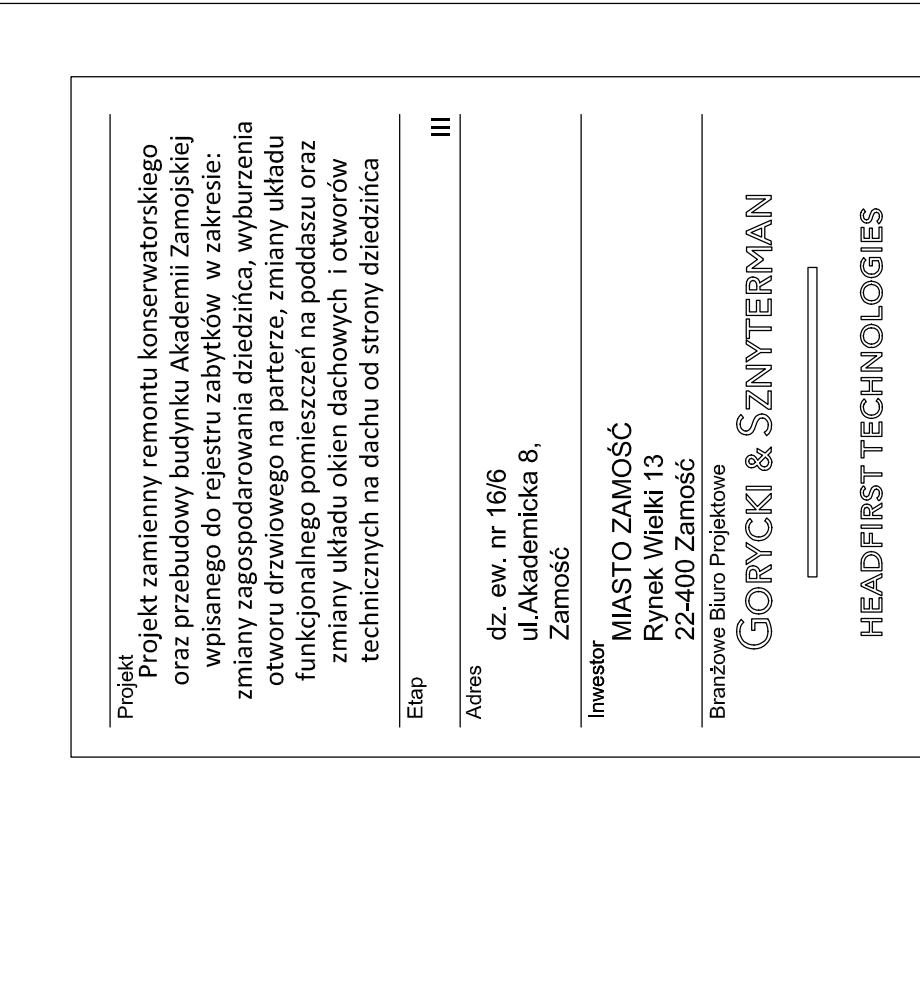


Przekrój 87-87

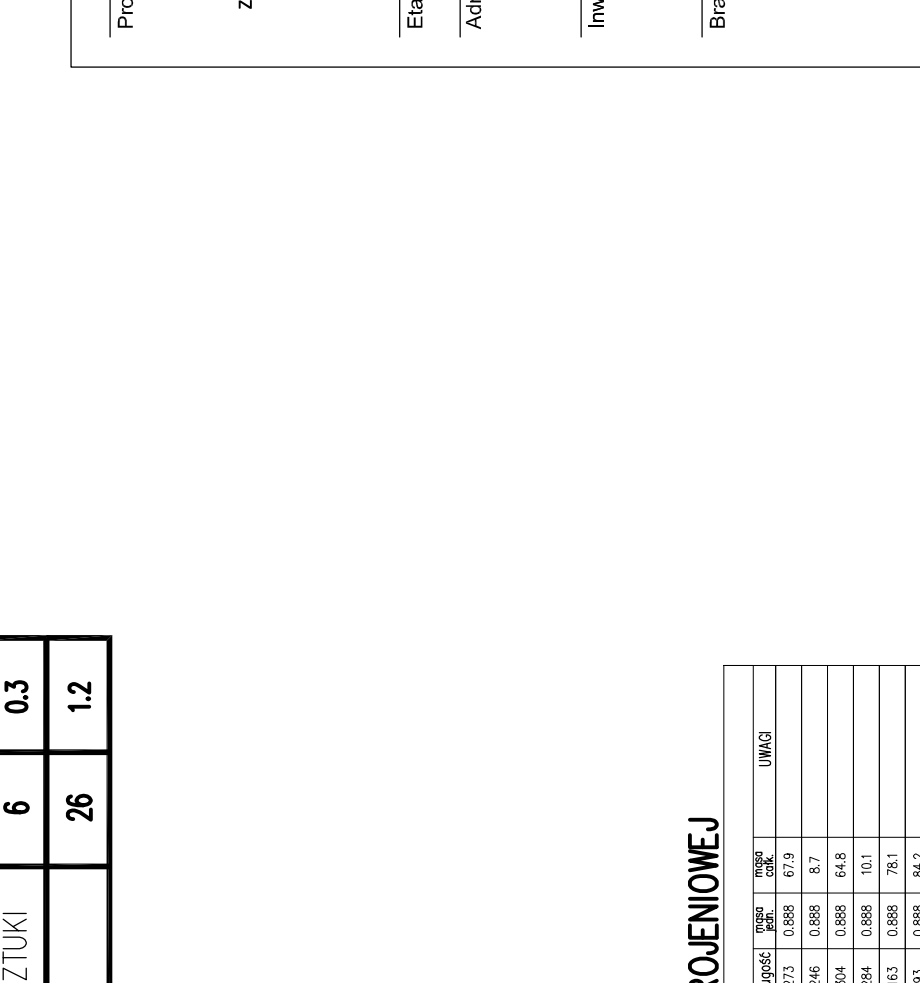


Przekrój 88-88

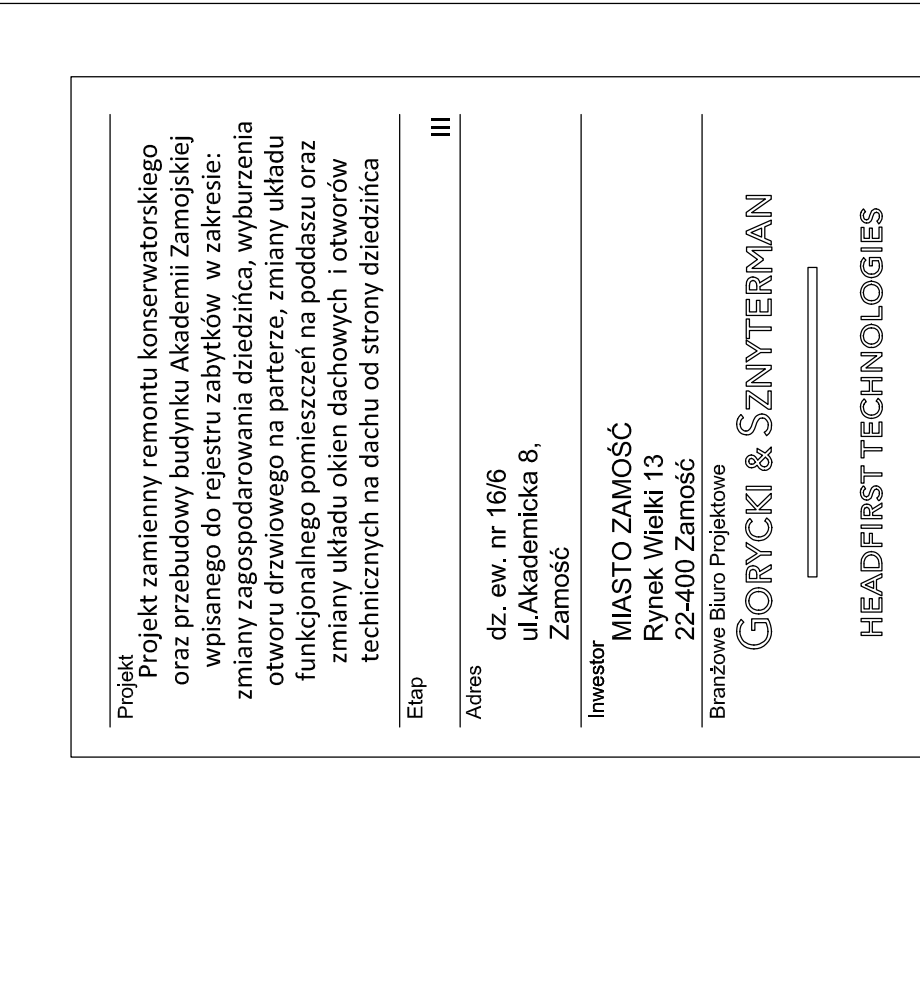


Przekrój 89-89

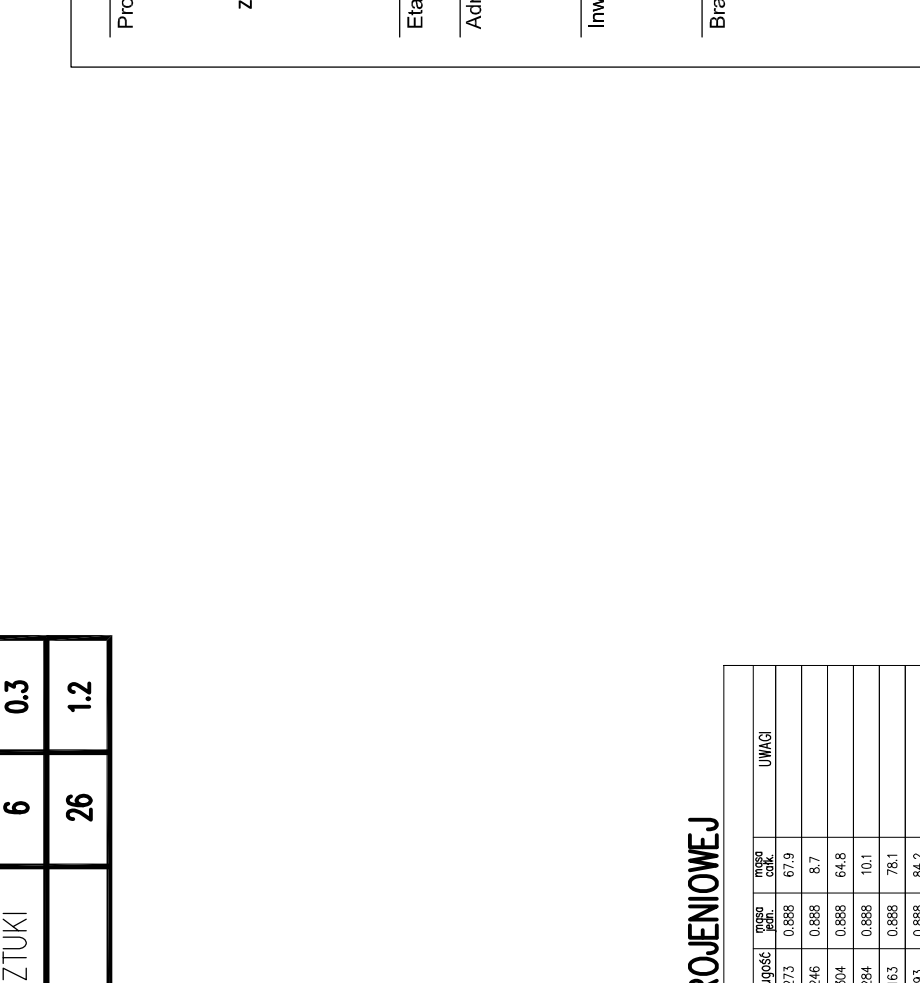


Przekrój 90-90

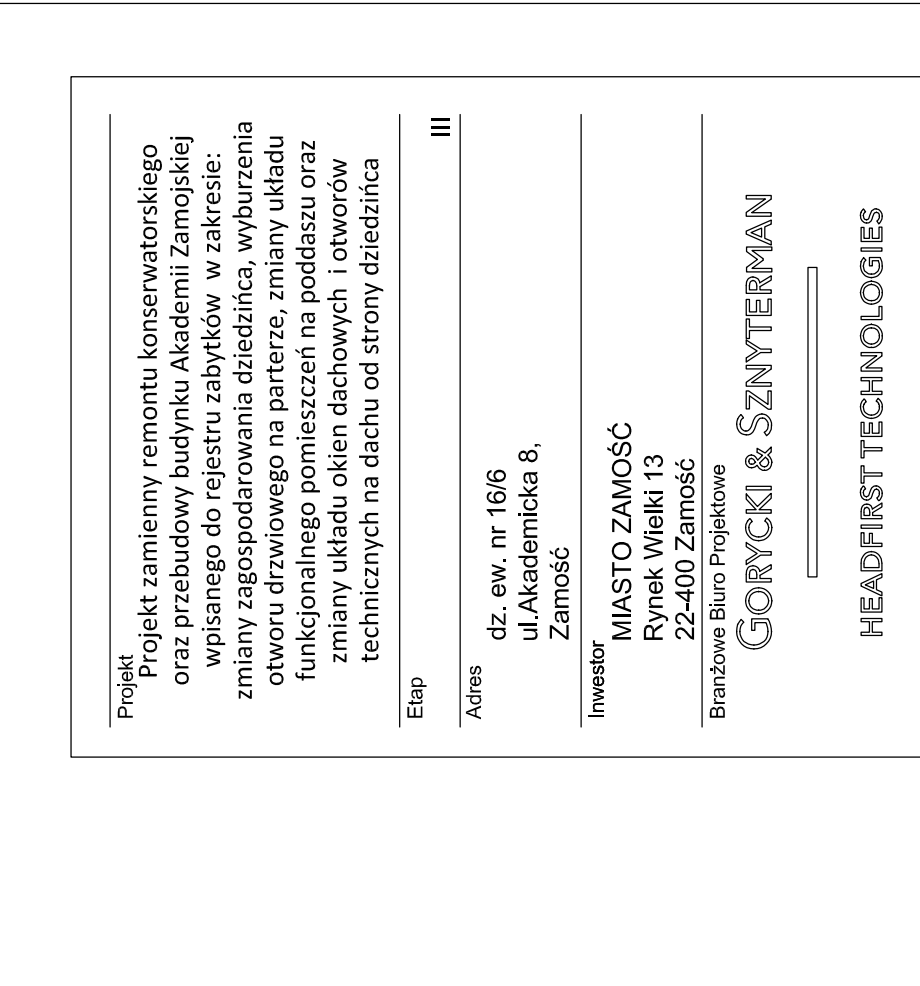


Przekrój 91-91

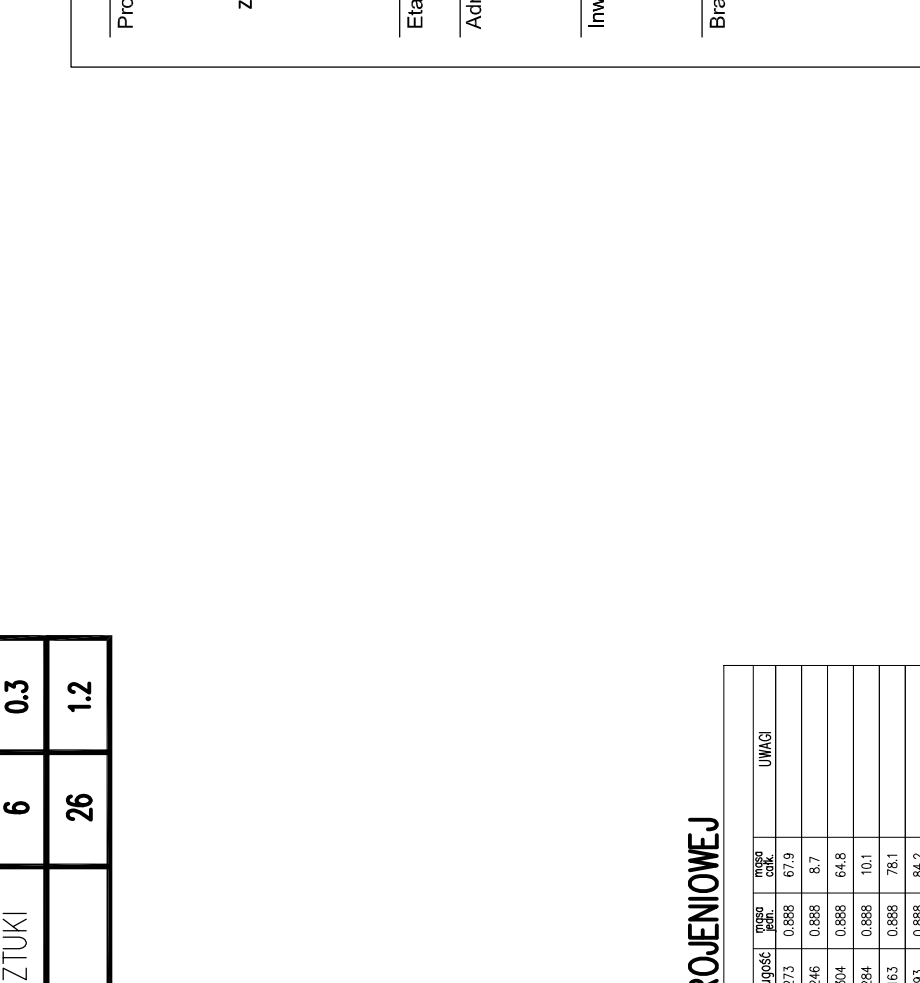


Przekrój 92-92

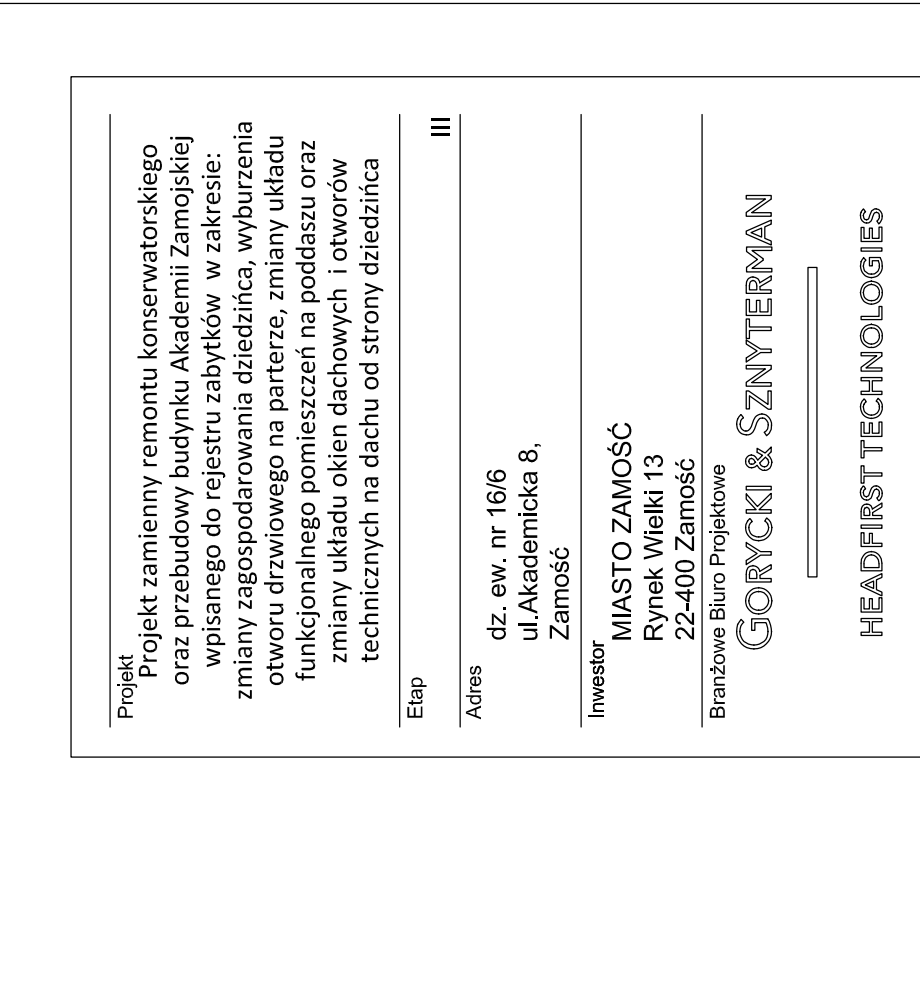


Przekrój 93-93

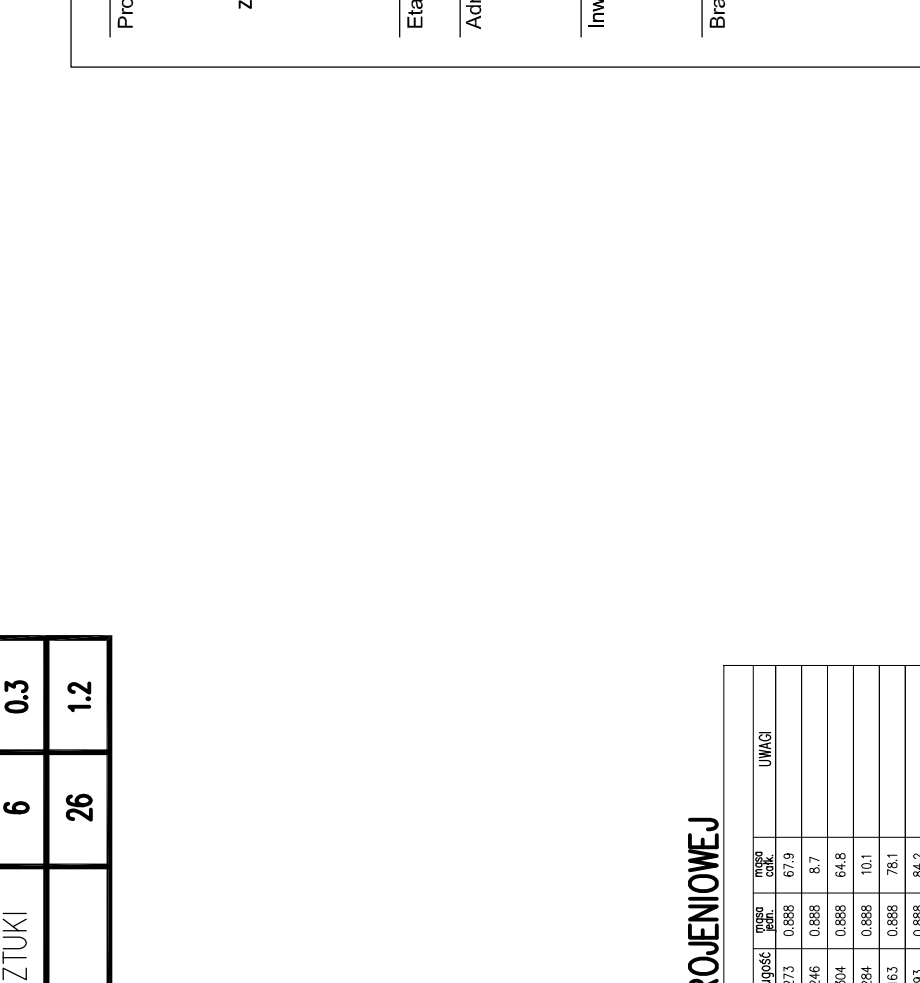


Przekrój 94-94

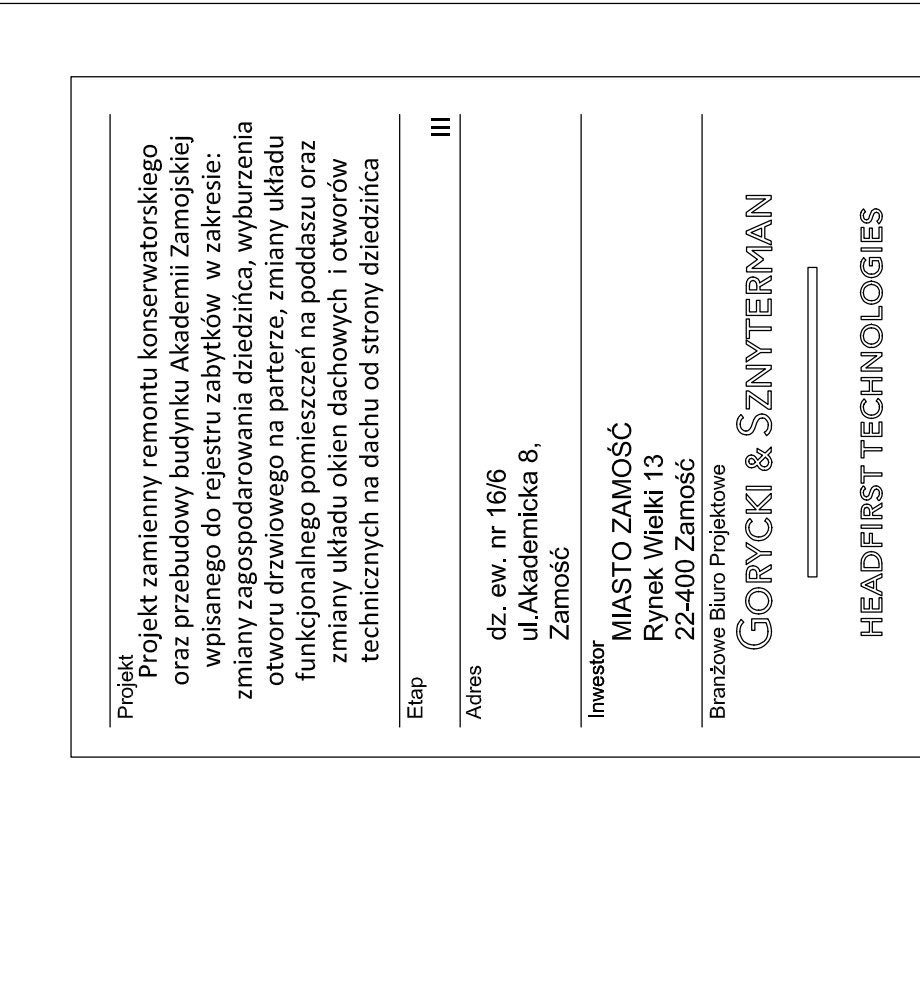


Przekrój 95-95

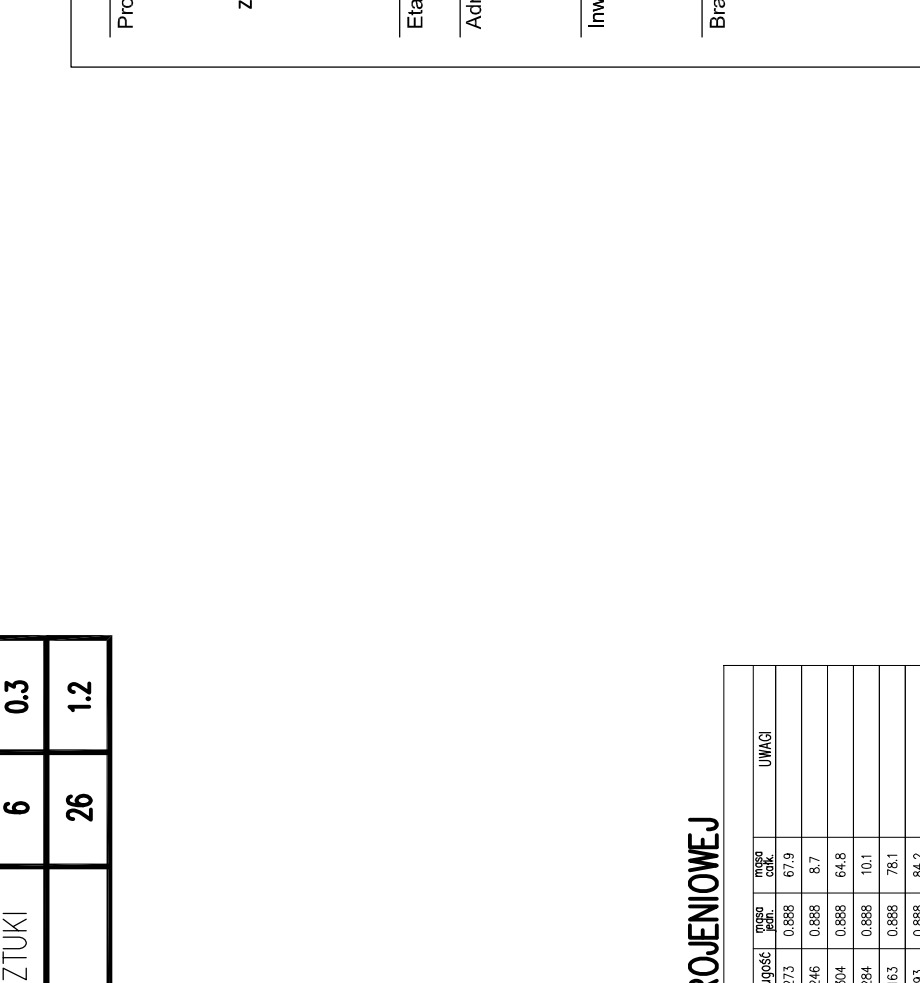


Przekrój 96-96

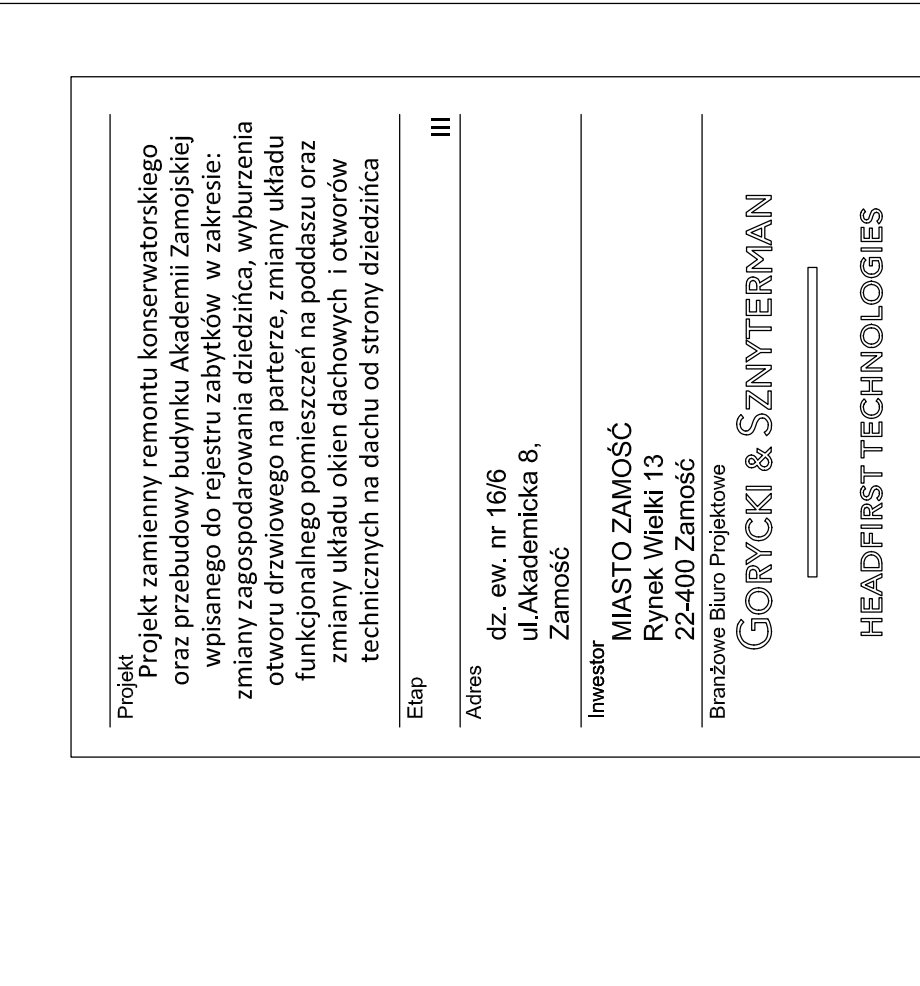


Przekrój 97-97

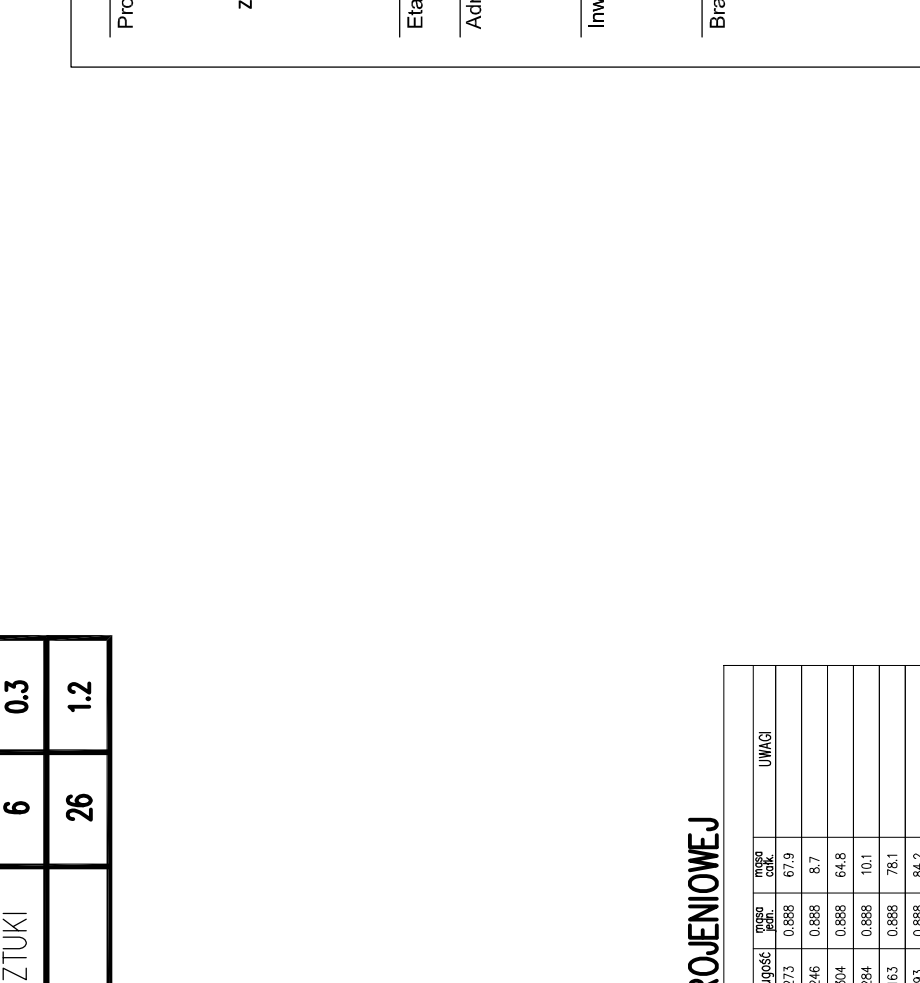


Przekrój 98-98

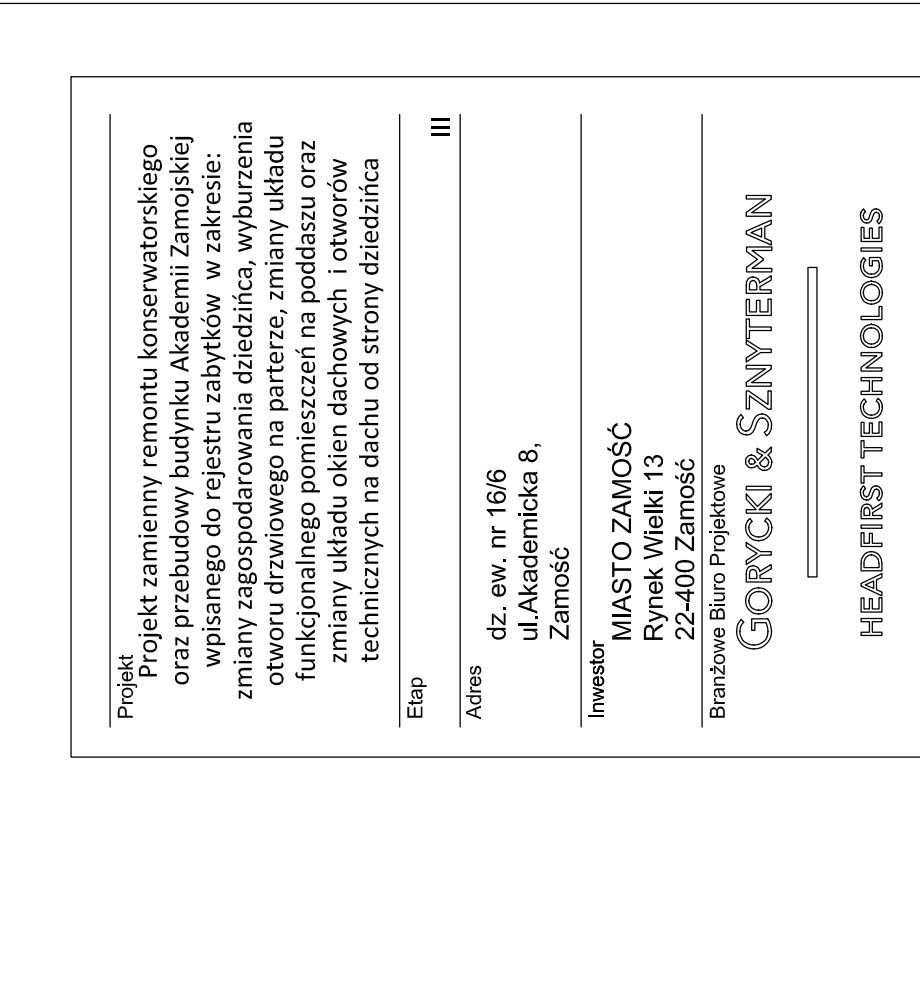

Przekrój 99-99

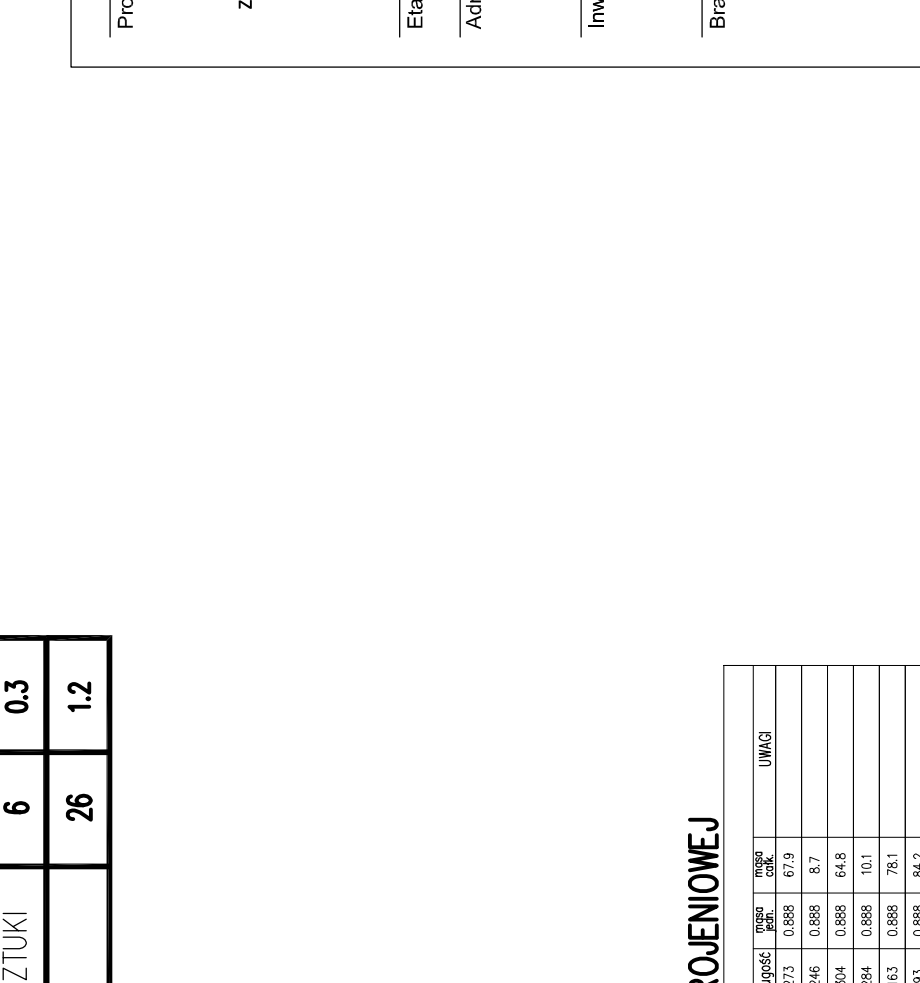

Przekrój 100-100

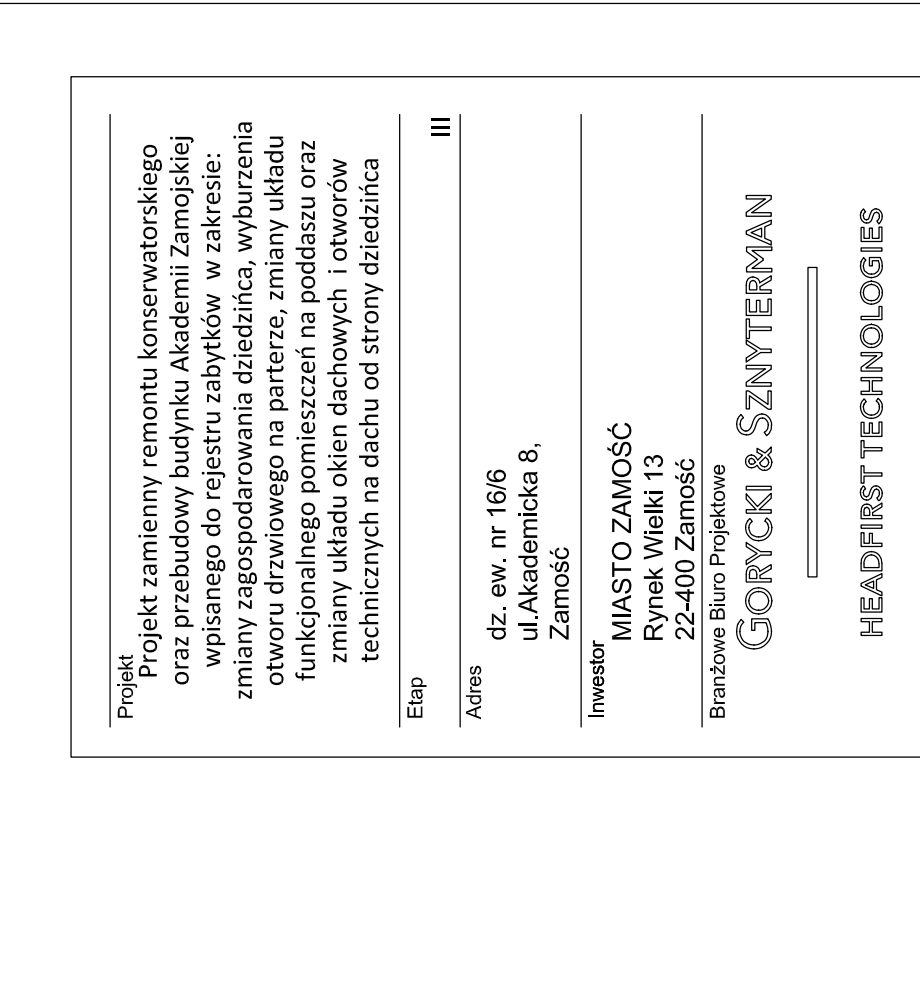

Pr