



SCHODY S1 - rzut
osie 9-11 / A-B
skala 1:50

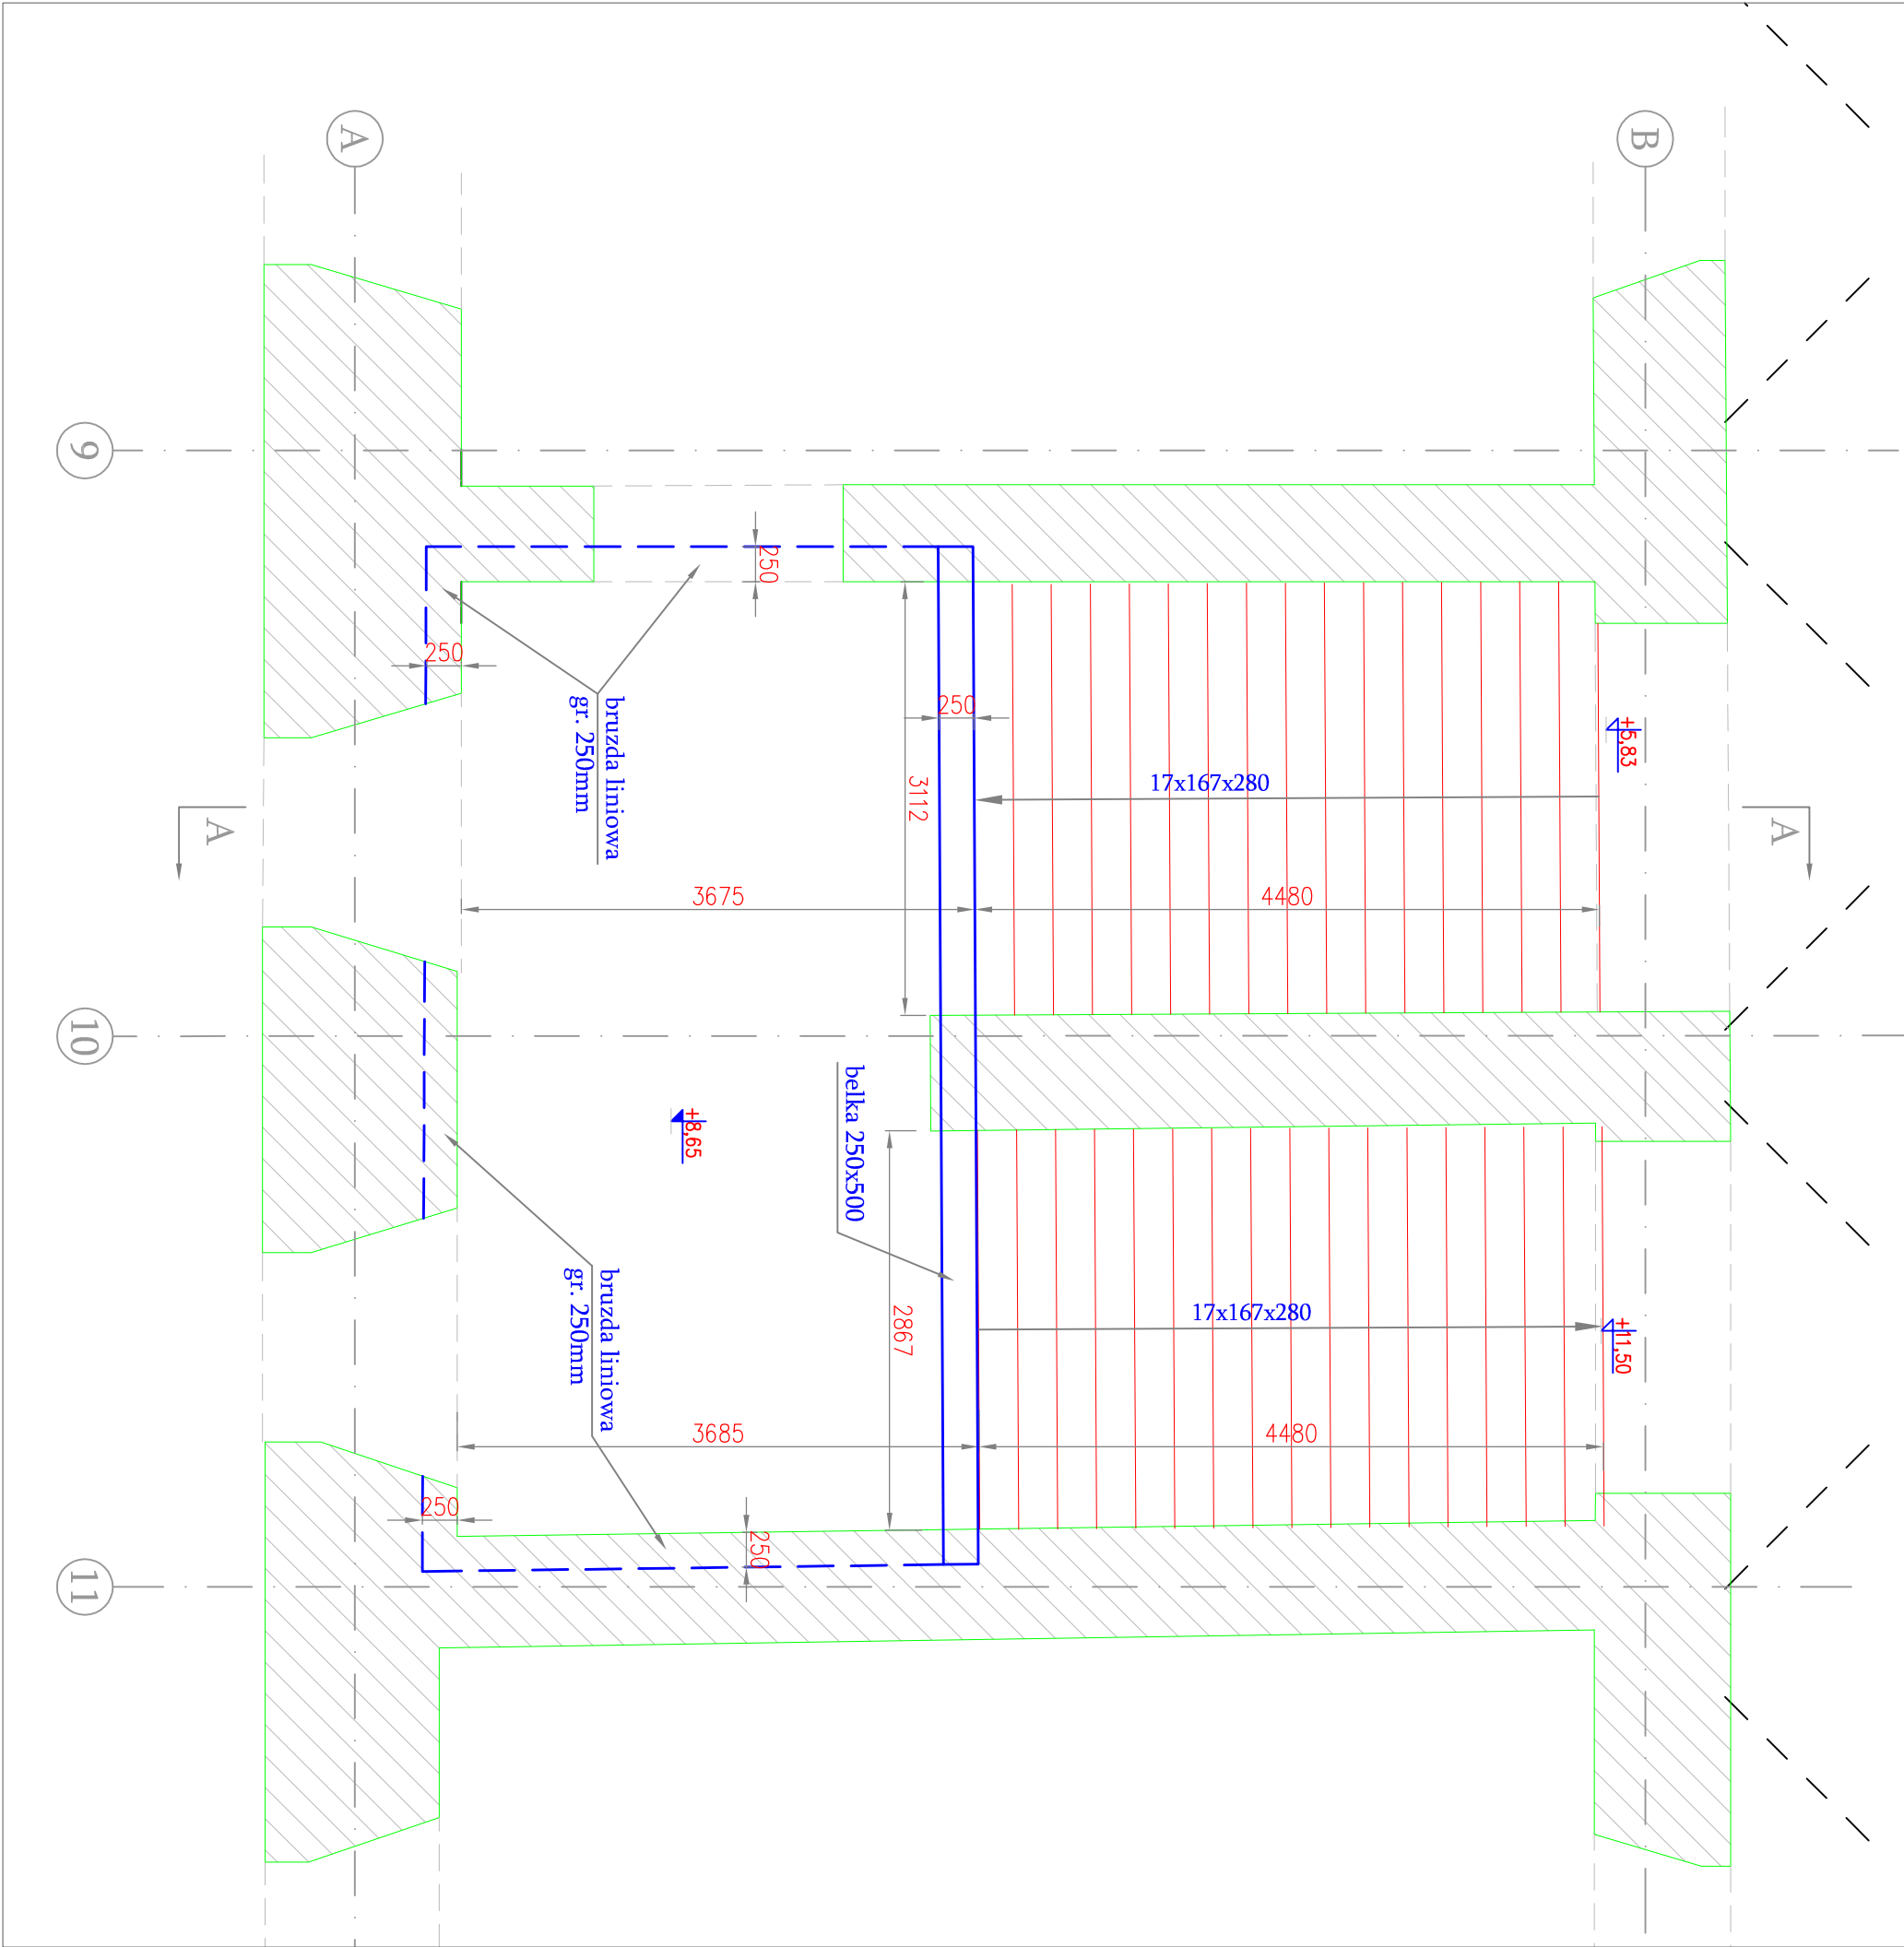

SCHODY S1 - przekrój A-A
osie 9-11 / A-B
skala 1:50

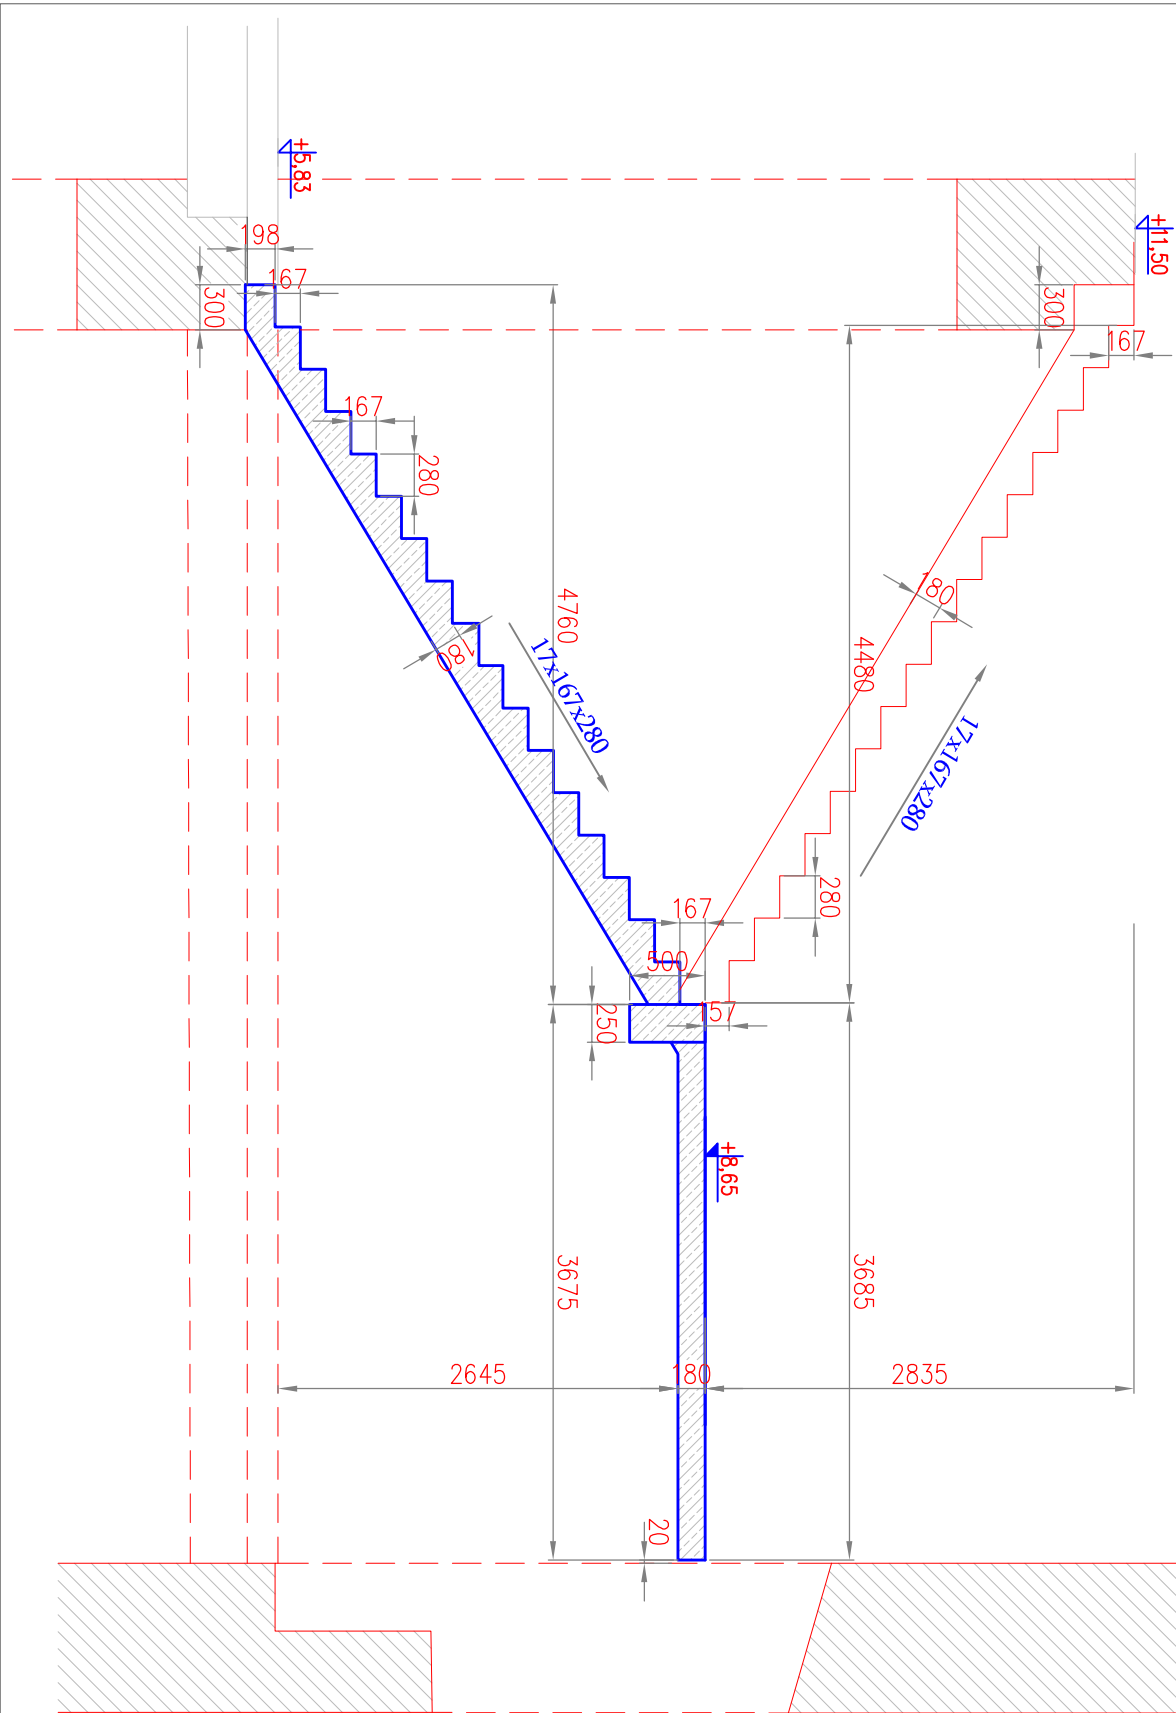

RYСУNKI ZWIĄZANE:
SCHODY S1 - SZALUNEK - K 11
SCHODY S1 - ZBROJENIE - K 12

UWAGI:
- BETON KONSTRUKCYJNY: C25/30
- STAL ZBROJENIOWA: Bst 500S

INWESTYCJA:		NR PROJEKTU:	
Remont konserwatorski obiektu zabytkowego Akademii Zamojskiej w Zamościu		PB-79	
ADRES INWESTYCJI:		ul. Akademicka 8, 22-400 Zamość, dz.nr 16/6 obręb 0001 Miasto Zamość	
INWESTOR:			
Miasto Zamość z siedzibą w Zamościu, ul. Rynek Wielki 13			
FAZA:		PROJEKT WYKONAWCZY	
BRANŻA:		KONSTRUKCJA	
DATA:		12.2013	
 projekt PAS PROJEKT ARCH. STUDIO UL.PLANTOWA 5 05-830 NADARZYN TEL. (022) 739-90-25 FAX (022) 739-79-06 www.pasprojekt.com			
ZESPÓŁ AUTORSKI:		NR UPR.:	
PROJEKTOWAŁ:		mgr inż. Tadeusz Cybulski	
OPRACOWAŁ:		mgr inż. Paweł Rędzewski	
SPRAWOWAŁ:		mgr inż. Anna Cybulska	
UWAGA:		PROJEKT CHRONIONY PRAWEM AUTORSKIM, PROJEKT ARCHITEKTONICZNY, JEST SKONSULTOWAN Z PROJEKTANTEM GENERALNYM PRZED WYKONANIEM!	
TREŚĆ RYSUNKU:		SKALA:	
SCHODY S1 - SZALUNEK		1:50	
		NR RYS.: K-11	