



SCHODY S2 - rzut
osie 9-11 / K-L
skala 1:50

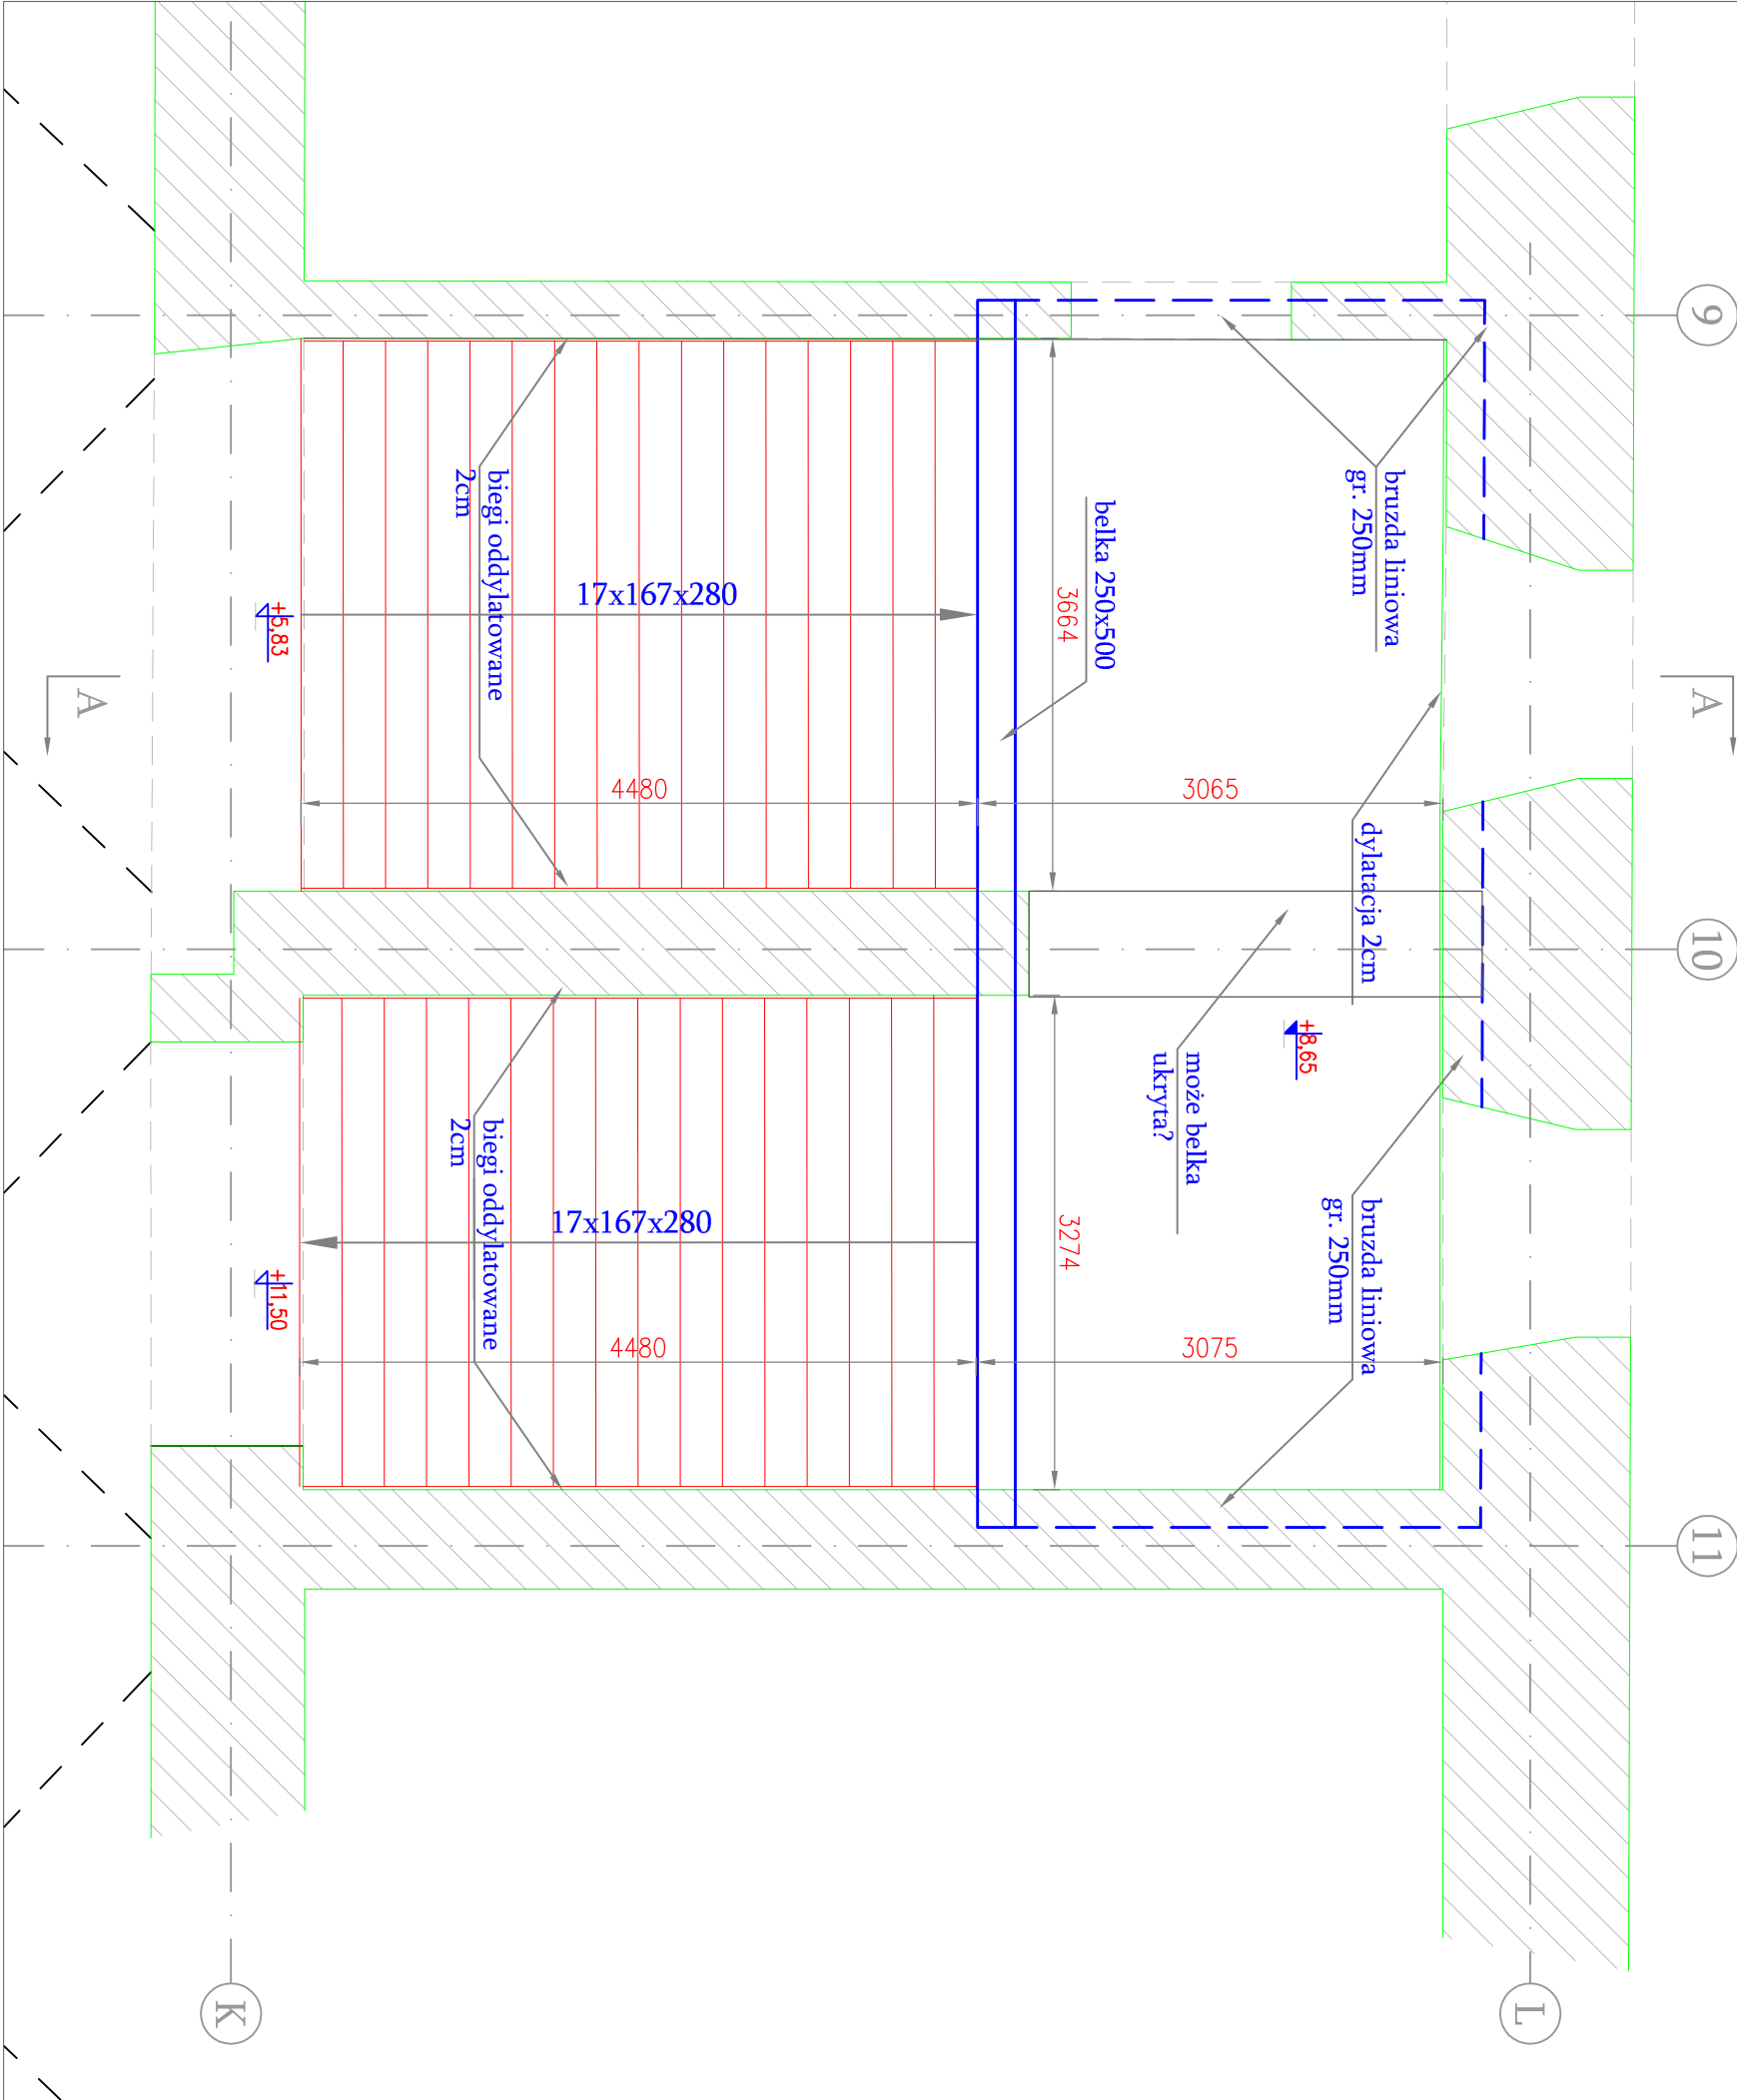

SCHODY S2 - przekroj A-A
osie 9-11 / K-L
skala 1:50

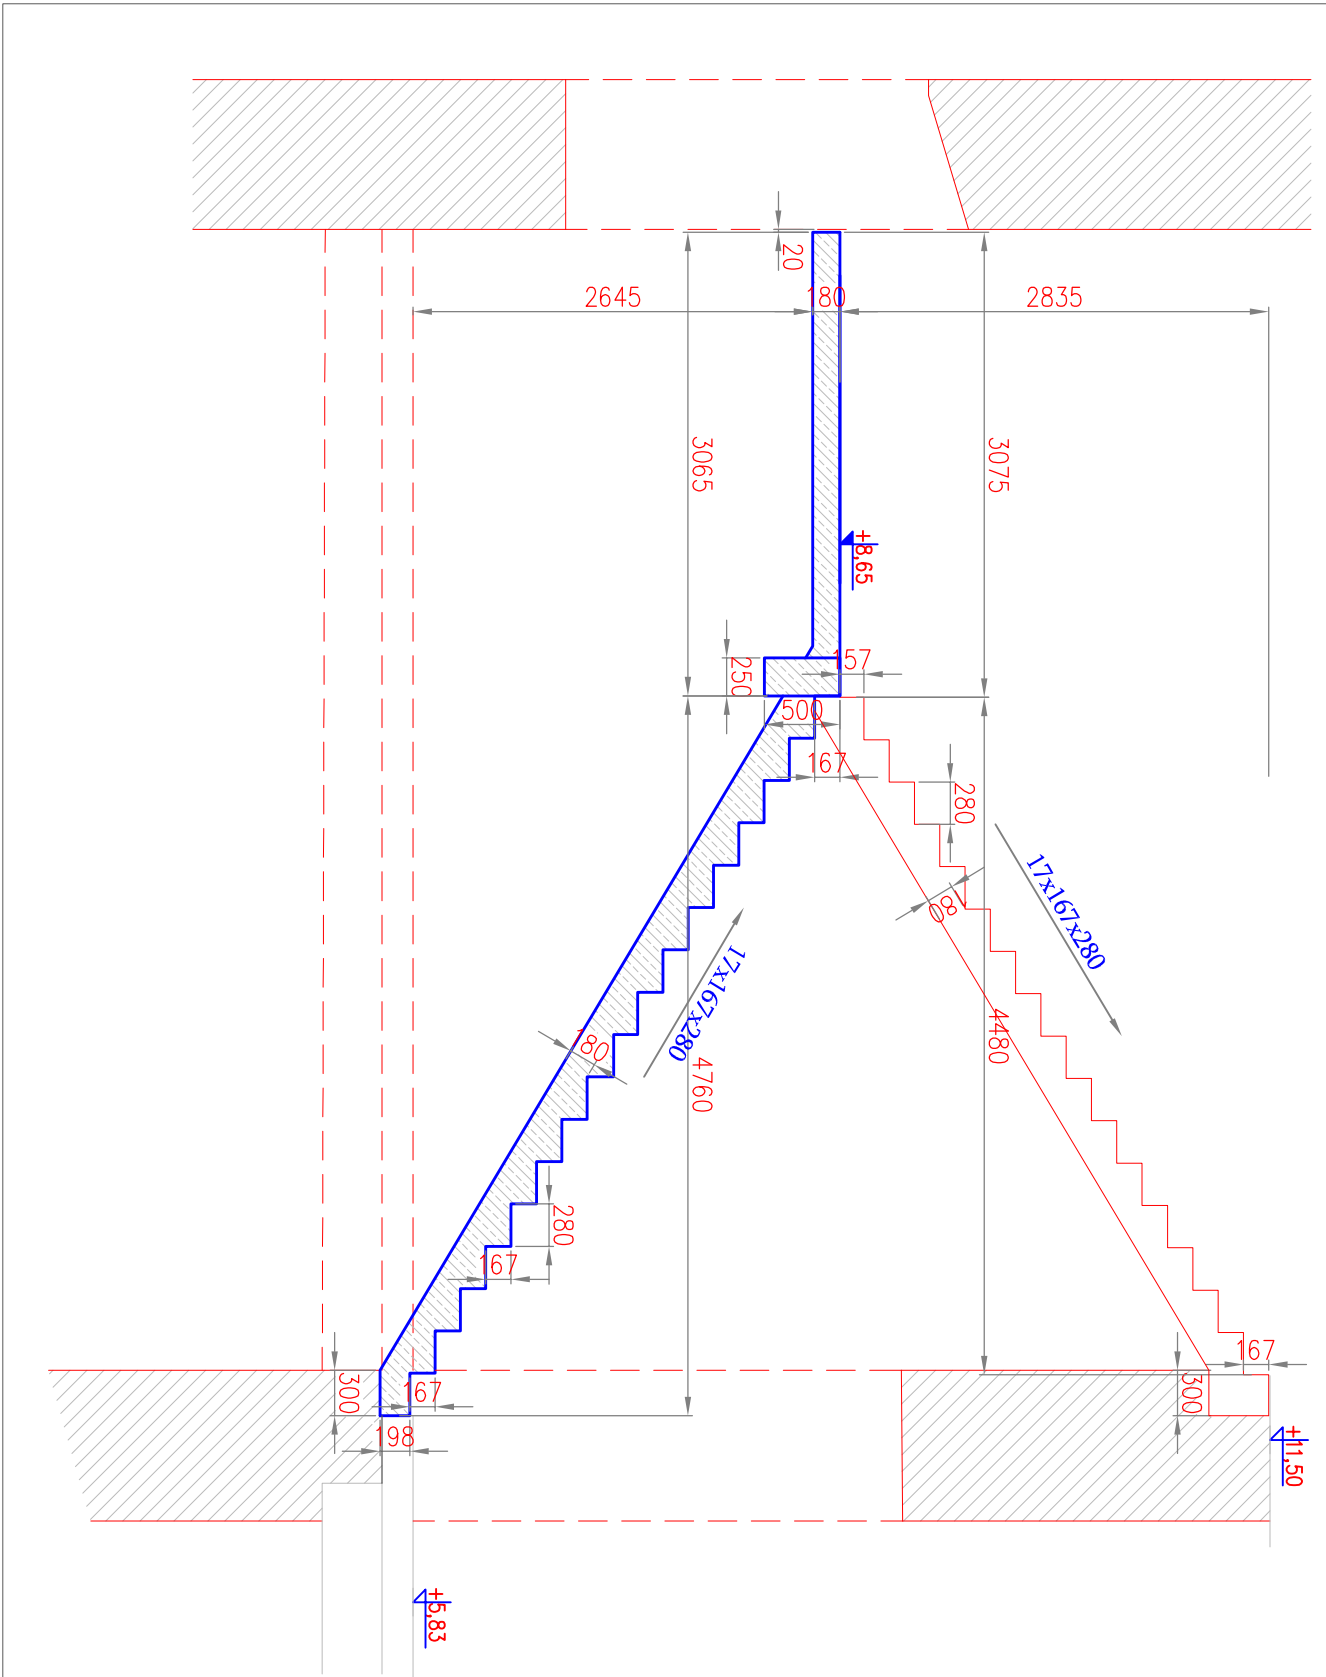

RYSUNKI ZWIĄZANE:
SCHODY S2 - SZALUNEK - K 13
SCHODY S2 - ZBROJENIE - K 14

UWAGI:
- BETON KONSTRUKCYJNY: C25/30
- STAL ZBROJENIOWA: Bst 500S

INWESTYCJA:		NR PROJEKTU:	
Remont konserwatorski obiektu zabytkowego Akademii Zamojskiej w Zamościu		PB-79	
ADRES INWESTYCJI:		ul. Akademicka 8, 22-400 Zamość, dz.nr 16/6 obręb 0001 Miasto Zamość	
INWESTOR:			
Miasto Zamość z siedzibą w Zamościu, ul. Rynek Wielki 13			
FAZA:		PROJEKT WYKONAWCZY	
BRANŻA:		KONSTRUKCJA	
DATA:		12.2013	
 projekt PAS PROJEKT ARCHI STUDIO UL.PLANTOWA 5 05-830 NADARZYN TEL. (022) 739-90-25 FAX (022) 739-79-06 www.pasprojekt.com			
ZESPÓŁ AUTORSKI:	IMIĘ I NAZWISKO	NR UPR.:	PODPIS:
PROJEKTOWAŁ:	mgr inż. Tadeusz Cybulski	St-458/79	
OPRACOWAŁ:	mgr inż. Paweł Ręgański		
SPRAWOWAŁ:	mgr inż. Anna Cybulska	St-1548/73	
UWAGA: PROJEKT CHRONIONY PRAWEM AUTORSKIM, PROJEKT ARCHITEKTONICZNY, JEST SKONSULTOWANY Z PROJEKTANTEM GENERALNYM PRZED WYKONANIEM!			
TREŚĆ RYSUNKU:		SKALA:	NR RYS.:
SCHODY S2 - SZALUNEK		1:50	K-13