

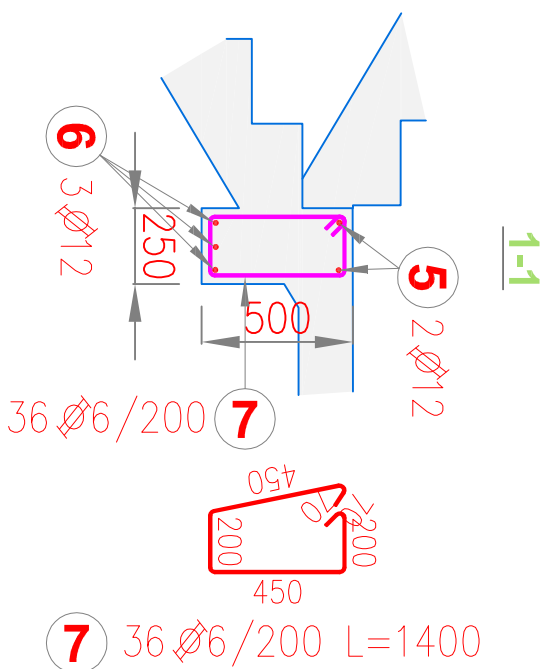



ZBROJENIE BELKI
skala 1:50

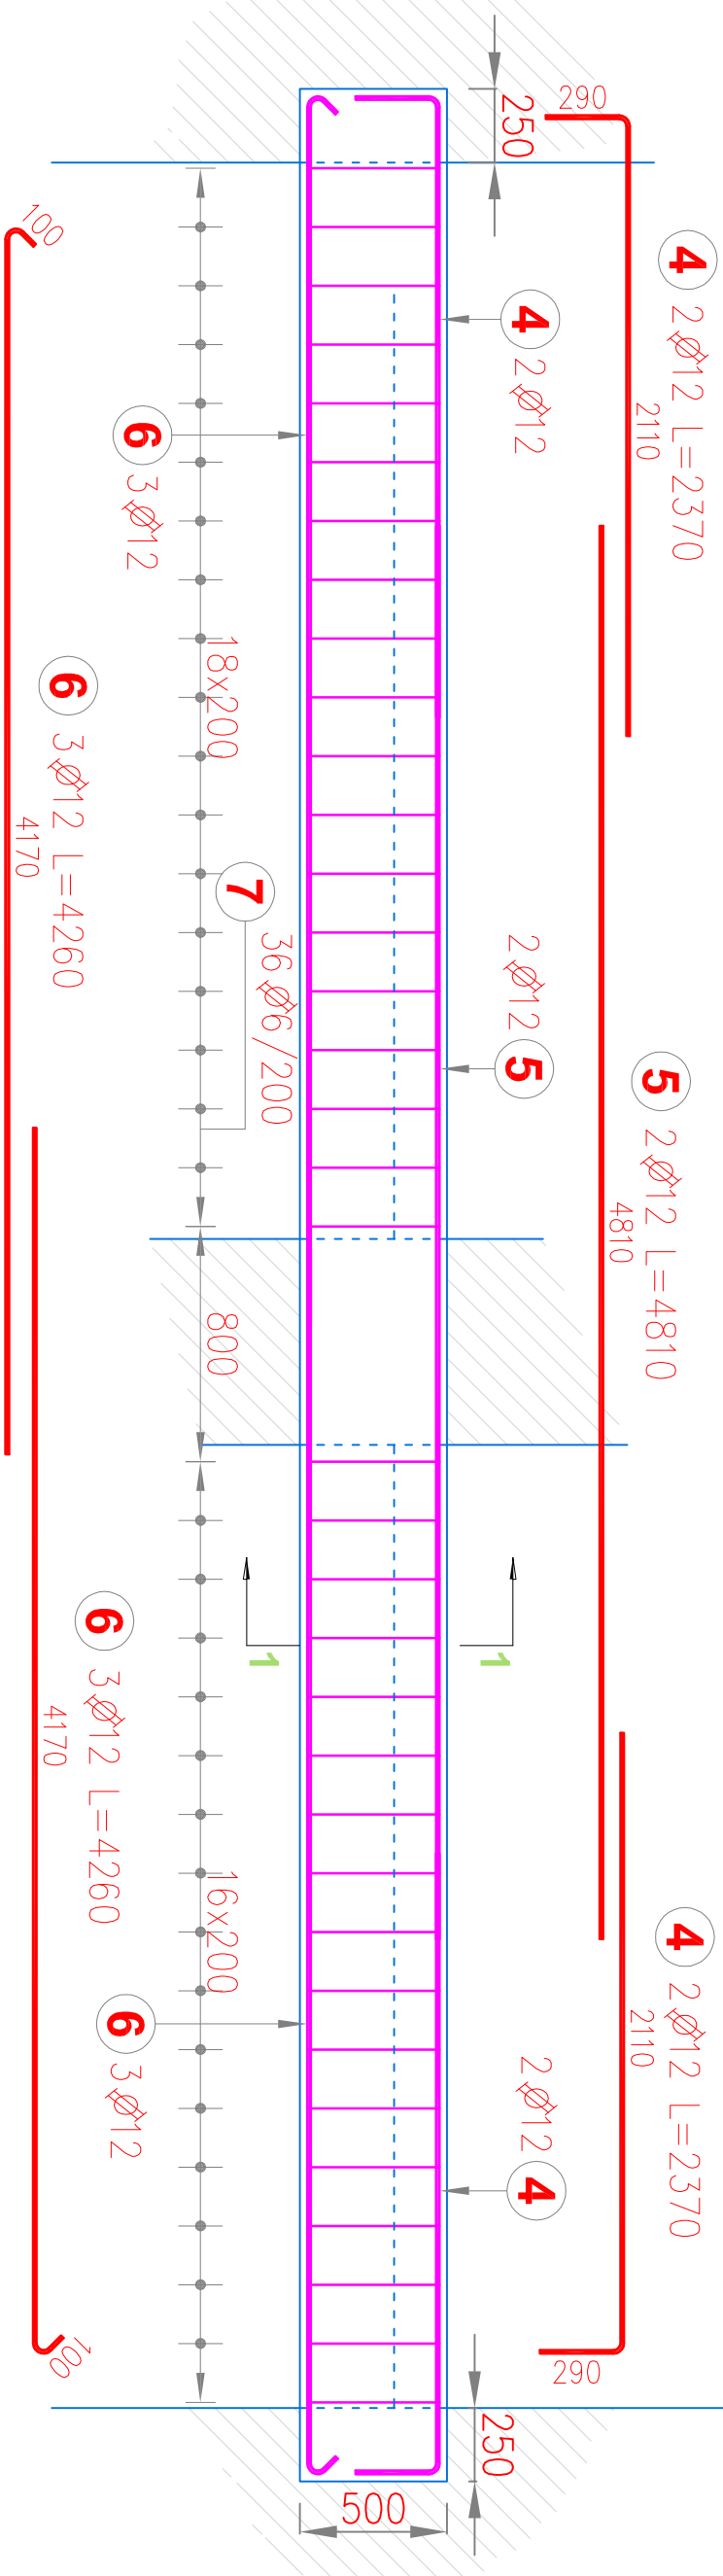

dobrojenie spocznikow i plyt na krawedziach
podpartych i swobodnych
skala 1:25

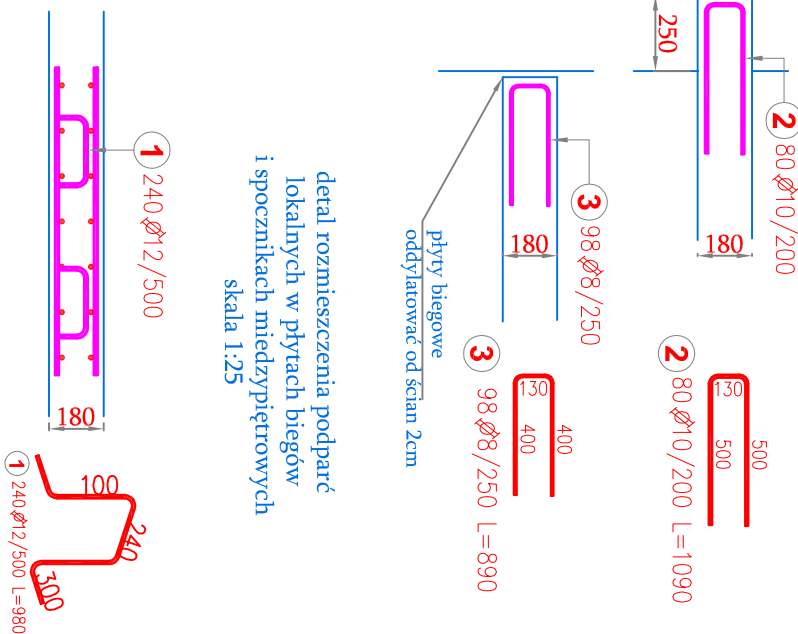

SCHODY S2 - przekroj A-A
osie 9-11 / K-L
skala 1:50

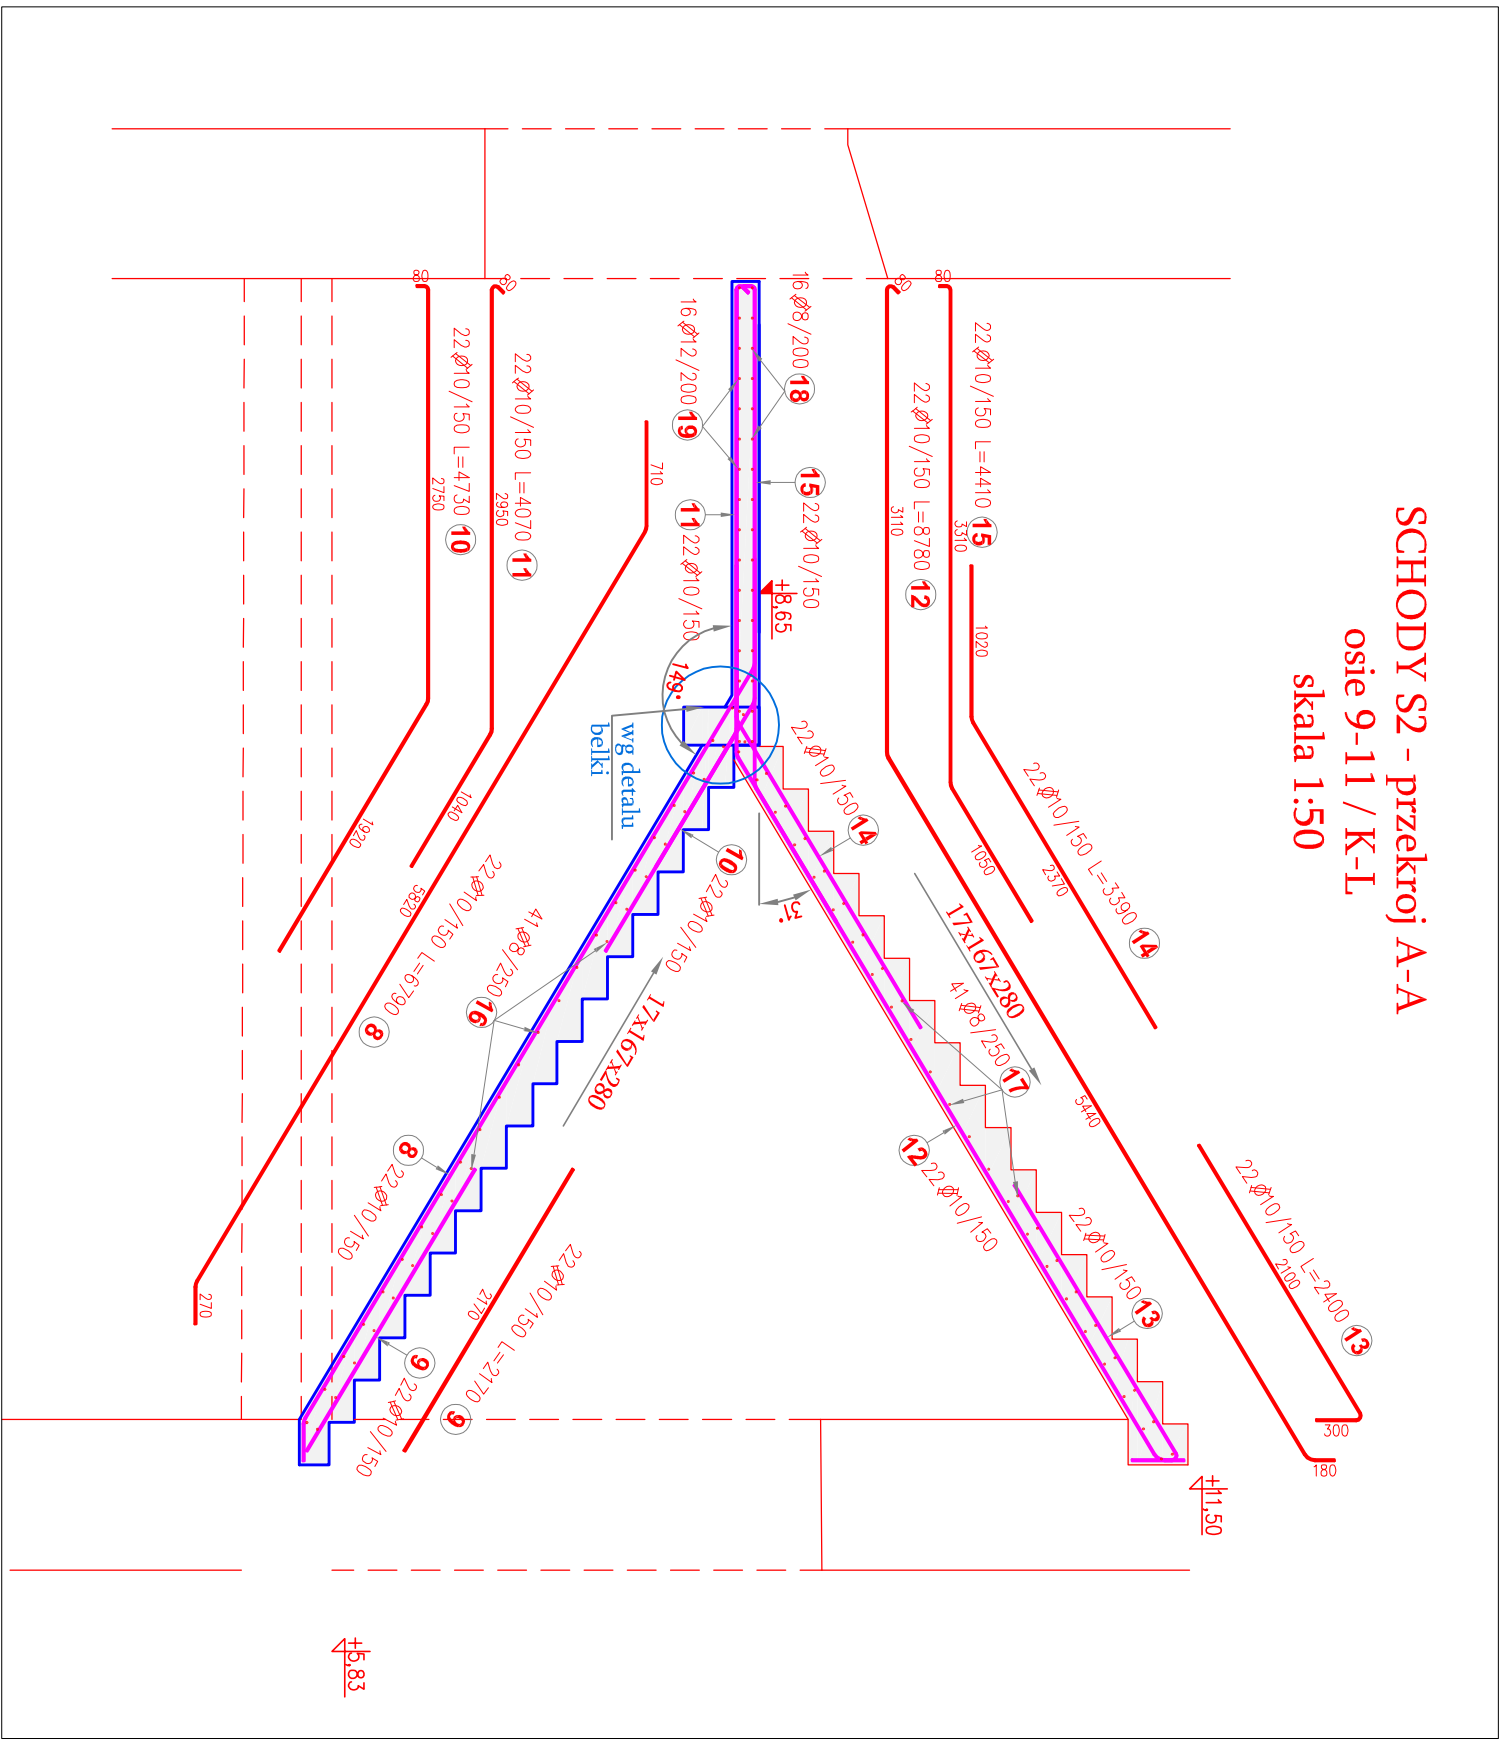

Poz.	Stal	Długość (mm)	Ilość		Długość łączna (m)				
	Ø		w elementach	ogółem	Ø 6	Ø 8	Ø 10	Ø 12	
1	12	980	240	240					235,20
2	10	1090	80	80					87,20
3	8	890	98	98			87,22		
4	12	2370	4	4					9,48
5	12	4810	2	2					9,62
6	12	4260	6	6					25,56
7	6	1400	36	36	50,40				
8	10	6790	22	22			149,38		
9	10	2170	22	22			47,74		
10	10	4730	22	22			104,06		
11	10	4070	22	22			89,54		
12	10	8780	22	22			193,16		
13	10	2400	22	22			52,80		
14	10	3390	22	22			74,58		
15	10	4410	22	22			97,02		
16	8	3050	41	41		123,05			
17	8	2750	41	41		112,75			
18	8	7300	16	16		116,80			
19	12	7300	16	16			116,80		
Długość wg średnic (m)					50,40	441,82	895,48	396,66	
Masa 1 m pręta (kg/m)					0,22	0,40	0,62	0,89	
Masa łączna wg średnic (kg)					11,19	174,52	552,51	352,23	
Masa łączna wg gotunku stali (kg)							1090,45		
Ogółem (kg)							1090,45		

RYСУNKI POWIĄZANE:
Schody S2 - szalunek K-13
Schody S2 - zbrojenie K-14

UWAGI:
- rozprutywać z rysunkami szalunkowymi piętra +1 i
poddasza
- otulina - 2,5cm
- pręty nie pokazane wykonać jako pręty proste
- podparcia dystansowe w płytach spoczników oraz
biegów roznieśczać co 50cm (4szt na 1m²)

BETON C25/30
STAL Bst 500S



PAS PROJEKT ARCH. STUDIO
UL. PLANTOWA 5
05-830 NADARZYN
TEL. (022) 739-90-25 FAX (022) 739-79-06
WWW.PASPROJEKT.COM

ZESPÓŁ AUTORSKI:
mgr inż. Tadeusz Cybulski
mgr inż. Paweł Rężewski

SPRAWOZDA:
mgr inż. Anna Cybulska

UWAGA:
PROJEKT CHRONIĄCY PRAWA AUTORSKIE, PROJEKT ARCHYTEKTONICZNY, JEST
WYKONANY W RAMACH ZAMÓWIENIA O NR. 13-48/73
WYKONANY W RAMACH ZAMÓWIENIA O NR. 13-48/73

TREŚĆ RYSUNKU:
SCHODY S2 - ZBROJENIE

SKALA:
1:50

NR RYS.:
K-14

INWESTYCJA:
Remont konserwatorski obiektu
zabytkowego
Akademii Zamojskiej w Zamościu

NR PROJEKTU:
PB-79

ADRES INWESTYCJI:
ul. Akademicka 8, 22-400 Zamość,
dz.nr 16/6 obręb 0001 Miasto Zamość

INWESTOR:
Miasto Zamość z siedzibą w Zamościu,
ul. Rynek Wielki 13

FAZA:
PROJEKT WYKONAWCZY

BRANŻA:
KONSTRUKCJA

DATA:
12.2013