

Poz.	Stal Ø	Długość (mm)	Ilość		Długość łączna (m)			
			w elementach	ogółem	A-IIIIN			
					Ø 6	Ø 8	Ø 10	Ø 12
1	12	980	52	52				50,96
2	8	890	40	40		35,60		
3	6	1180	19	19	22,42			
4	10	1660	19	19			31,54	
5	12	2530	10	10				25,30
6	10	2200	19	19			41,80	
7	10	3060	19	19			58,14	
8	10	2370	19	19			45,03	
9	10	6480	19	19			123,12	
10	8	2530	45	45		113,85		
Długość wg średnic (m)					22,42	149,45	299,63	76,26
Masa 1 m pręta (kg/m)					0,22	0,40	0,62	0,89
Masa łączna wg średnic (kg)					4,98	59,03	184,87	67,72
Masa łączna wg gatunku stali (kg)					316,60			
Ogółem (kg)					316,60			

RYSUNKI POWIĄZANE:
Schody S3 - szalunek K-15
Schody S3 - zbrojenie K-16


- UWAGI:
- rozprytwać z rysunkami szalunkowymi piętra +1 i poddasza
 - otulina - 2,5cm
 - pręty nie pokazane wykonać jako pręty proste
 - podparcia dystansowe w płytach spoczników oraz biegów rozmieszczać co 50cm (4szt na 1m²)

BETON C25/30
STAL Bst 500S

SCHODY S3 - przekroj A-A


osie 9-11 / K-L

skala 1:50

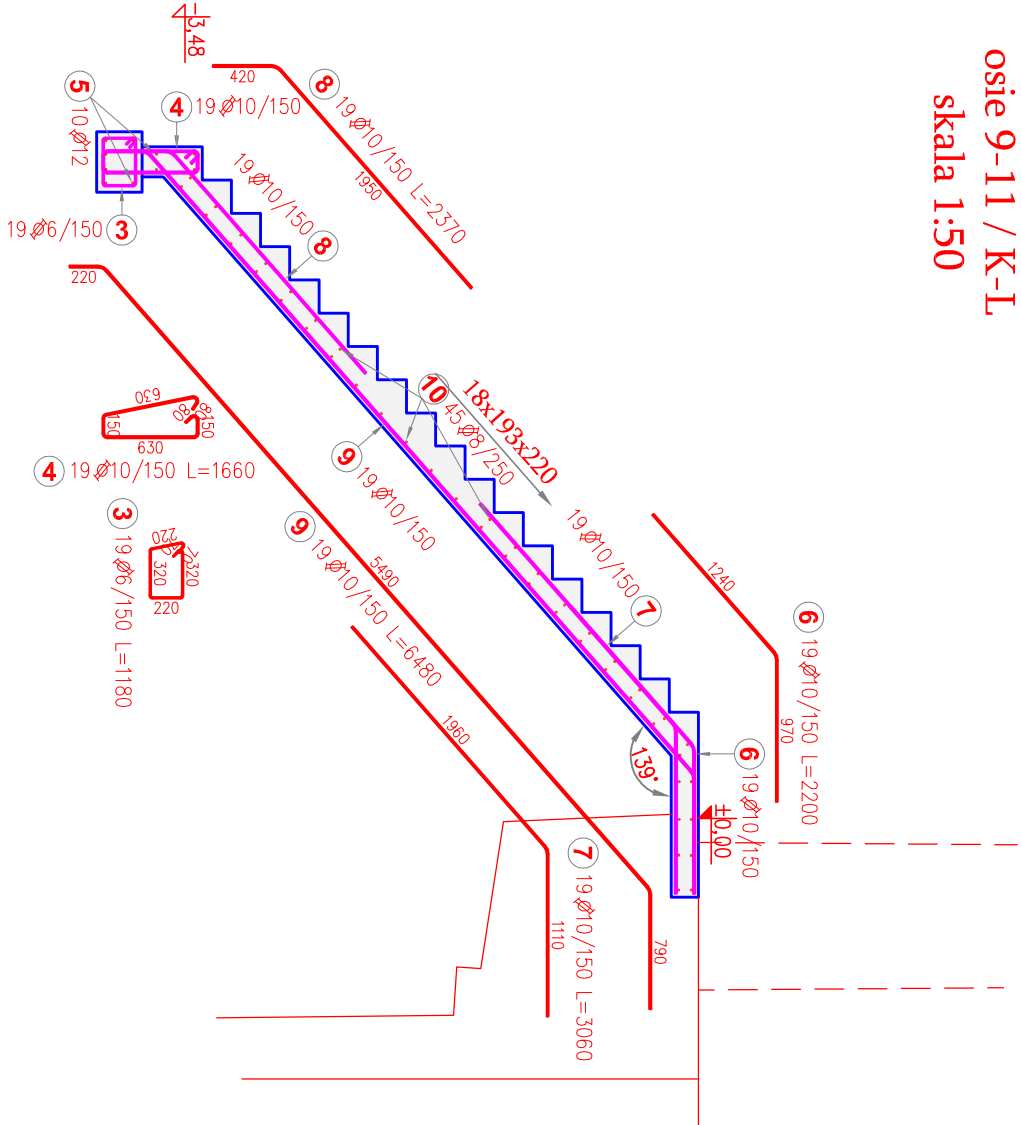


dobrojenie płyt biegowych
na krawędziach swobodnych

skala 1:25

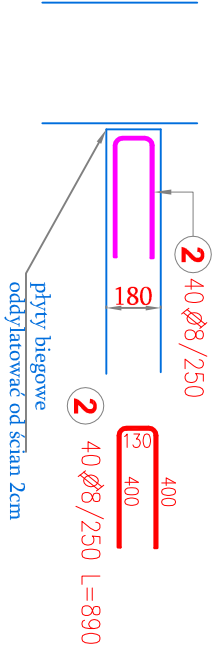

detal rozmieszczenia podparć
lokalnych w płytach biegów
i spocznikach międzypiętrowych

skala 1:25

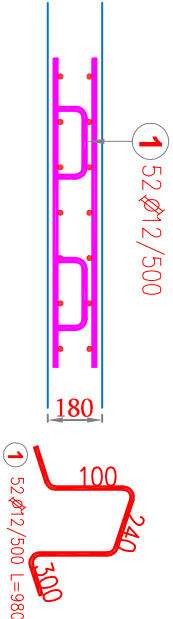

INWESTYCJA:

Remont konserwatorski obiektu
zabytkowego
Akademii Zamojskiej w Zamościu

NR PROJEKTU:

PB-79

ADRES INWESTYCJI: ul. Akademicka 8, 22-400 Zamość,
dz.nr 16/6 obręb 0001 Miasto Zamość

INWESTOR:

Miasto Zamość z siedzibą w Zamościu,
ul. Rynek Wielki 13

FAZA: PROJEKT WYKONAWCZY

BRANŻA: KONSTRUKCJA

DATA: 12.2013



PAS PROJEKT ARCHI STUDIO
UL. PLANTOWA 5
05-830 NADARZYN
TEL. (022) 739-90-25, FAX (022) 739-79-06
www.pasprojekt.com

ZESPÓŁ AUTORSKI: IMIĘ I NAZWISKO NR UPN: PDPIS:

PROJEKTOWAŁ: mgr inż. Tadeusz Cybulski w op. techn. (projektant) w op. techn. (projektant)

OPRACOWAŁ: mgr inż. Paweł Rządewski w op. techn. (projektant) w op. techn. (projektant)

SPRAWDZIŁ: mgr inż. Anna Cybulska- w op. techn. (projektant) w op. techn. (projektant)

UWAGA: PROJEKT CHRONIONY PRAWEM AUTORSKIM, PROJEKT ARCHITEKTONICZNY JEST PROJEKTEM NADRZĘDNYMI WSZYSTKIE ROZBIEŻNOŚCI Z PROJEKTAMI BRANŻOWYMI SKONSULTOWAĆ Z PROJEKTANTEM GENERALNYM PRZED WYKONANIEM I

TREŚĆ RYSUNKU:

SCHODY S3 - ZBROJENIE

SKALA:

1:50

NR.RYS.:

K-16