



BELKA B1 - szruk 8
skala 1:25

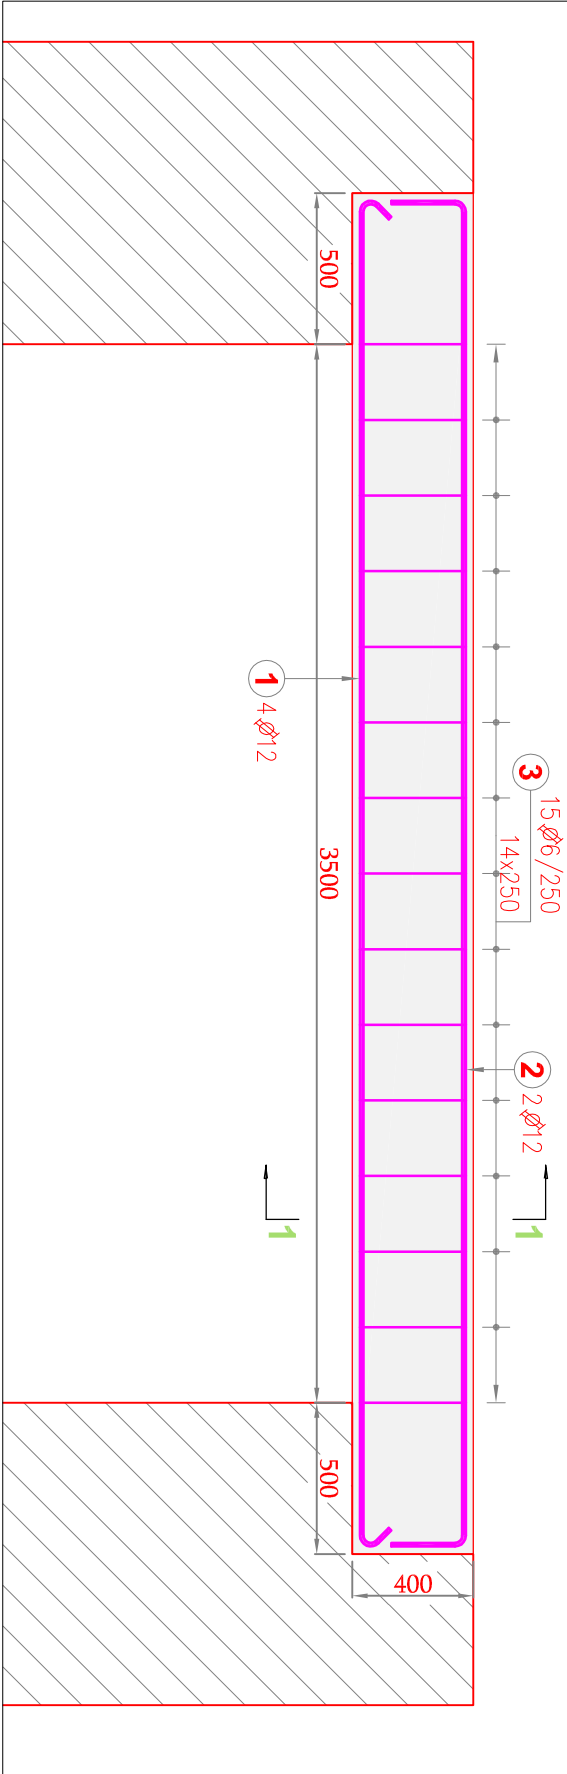

Poz.	Stal	Długość (mm)	Ilość			Długość łączna (m)	
	Ø A-IIIIN		w elementach	elementów	ogółem	Ø 6 A-IIIIN	Ø 12 A-IIIIN
1	12	4640	4	8	32		148.48
2	12	4890	2	8	16		78.24
3	6	1200	15	8	120	144.00	
Długość wg średnic (m)						144.00	226.72
Masa 1 m pręta (kg/m)						0.22	0.89
Masa łączna wg średnic (kg)						31.97	201.33
Masa łączna wg gatunku stali (kg)						233.30	
Ogółem (kg)						233.30	

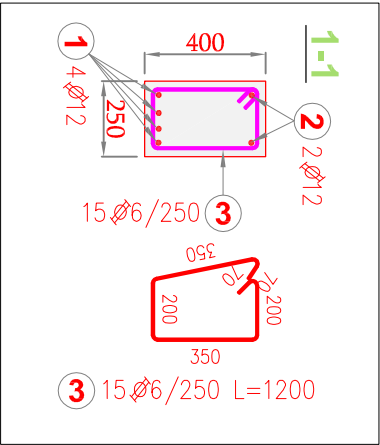

UWAGI:
- rozprytować z rysunkami szalukowymi stropów K 05 i K 06
- otulina - 2,5cm,
- pręty nie pokazane wykonane jako pręty proste
wymiały potwierdzić w naturze.

BETON C25/30
STAL Bst 500S

WSZYSTKIE NAZWY UŻYTE W PROJEKIE STANOWIĄ INFORMACJĘ O
PARAMETRACH URZĄDZEŃ I MATERIAŁÓW. WYKONAWCA PRZED WYBUDOWANIEM
PRZEDSTAWI KARTY MATERIAŁOWE Z ZAŁĄCZENIEM WSZELKICH DOKUMENTÓW
POTWIERDZAJĄCYCH ICH PARAMETRY TECHNICZNE I HIGIENICZNE. MATERIAŁY I
URZĄDZENIA INNE NIŻ UŻYTE W PROJEKIE PODLEGAJĄ AKCEPTACJI GŁÓWNEGO
PROJEKTANTA ORAZ WYMAGAJĄ SPORZĄDZENIA DOKUMENTACJI ZAMIENNEJ KTÓRA
PODLEGA UZGODNIENIU Z GŁÓWNYM PROJEKTANTEM

INWESTYCJA:	NR PROJEKTU:
Remont konserwatorski obiektu zabytkowego Akademii Zamojskiej w Zamościu	PB-79

ADRES INWESTYCJI: ul. Akademicka 8, 22-400 Zamość,
dz.nr 16/6 obręb 0001 Miasto Zamość

INWESTOR:

Miasto Zamość z siedzibą w Zamościu,
ul. Rynek Wielki 13

FAZA:	PROJEKT WYKONAWCZY
BRANŻA:	KONSTRUKCJA
DATA:	12.2013


projekt
PAS PROJEKT ARCHI STUDIO
UL. PLANTOWA 5
05-830 NADARZYN
TEL. (022) 739-90-25, FAX (022) 739-79-06
www.pasprojekt.com

ZESPÓŁ AUTORSKI:	IMIĘ I NAZWISKO	NR UPR.:	PODPIS:
PROJEKTOWAŁ:	mgr inż. Tadeusz Cybulski	St-458/79	
	mgr inż. Paweł Rządęwski	St-1548/73	
OPRACOWANIE:			
SPRAWDZIŁA:			
UWAGA:			
PROJEKT CHRONIONY PRAWEM AUTORSKIM, PROJEKT ARCHITEKTONICZNY JEST PROJEKTEM NADRZĘDNYM WSZYSTKIE ROZBIĘDNOŚCI Z PROJEKTAMI BRANŻOWYMI SKONSULTOWAĆ Z PROJEKTANTEM GENERALNYM PRZED WYBUDOWANIEM!			

TREŚĆ RYSUNKU:	SKALA:	NR.RYS.:
ZBROJENIE BELKI B1	1:25	K-21