

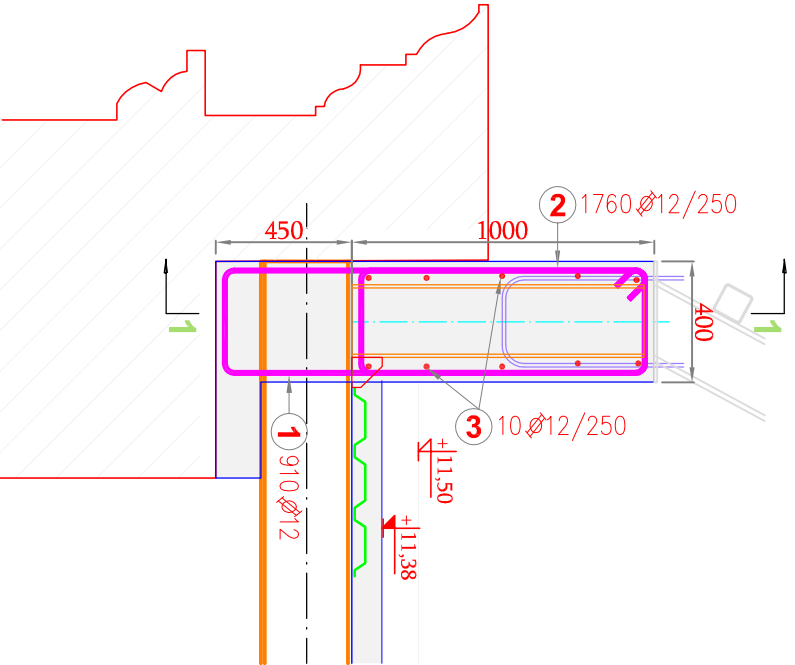


ATTYKA ŻELBETOWA -
PODDASZE L=440 m.b.
skala 1:25

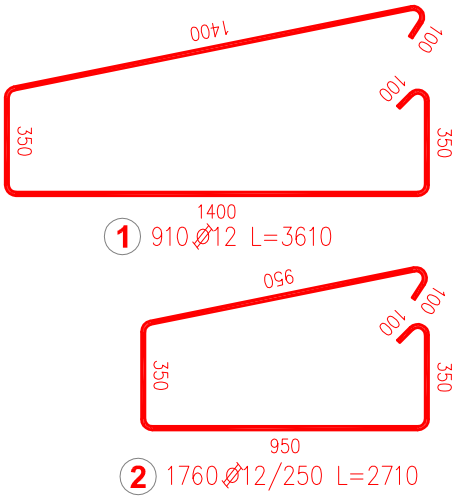

ATTYKA ŻELBETOWA - PRZEKRÓJ
skala 1:25

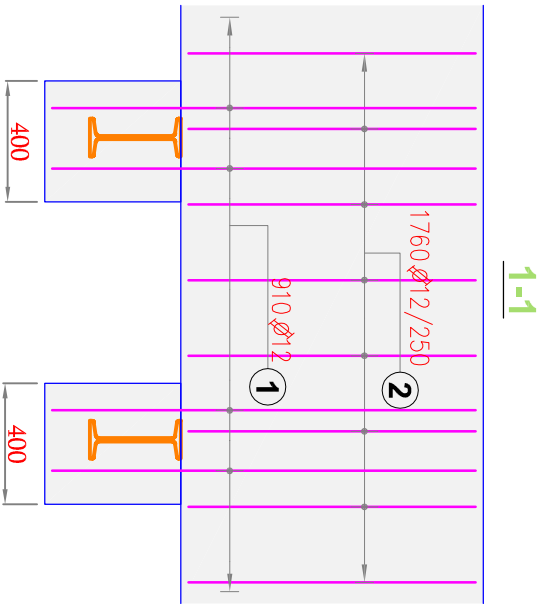

UWAGI:

- rozprytować z rysunkami szalunkowymi stropów K 7 i K 8 oraz rysunkami ram dachowych
- otulina - 2,5cm,
- długość prętów podłużnych podana w m.b. łączyć na zakład 60cm.
- pręty nie pokazane wykonać jako pręty proste
- wymiary potwierdzić w naturze.

BETON C25/30
STAL Bst 500S

WSZYSTKIE NAZWY UŻYTE W PROJEKIE STANOWIĄ INFORMACJĘ O PARAMETRACH URZĄDZEŃ I MATERIAŁÓW. WYKONAWCA PRZED WYKONANIEM PRZEDSTAWI KARTY MATERIAŁOWE Z ZAŁĄCZENIEM WSZELKICH DOKUMENTÓW POTWIERDZAJĄCYCH PARAMETRY TECHNICZNE I HIGIENICZNE. MATERIAŁY I URZĄDZENIA INNE NIŻ UŻYTE W PROJEKIE PODLEGAJĄ AKCEPTACJI GŁÓWNEGO PROJEKTANTA ORAZ WYMAGAJĄ SPORZĄDZENIA DOKUMENTACJI ZAMIENNEJ KTÓRA PODLEGA UZGODNIENIU Z GŁÓWNYM PROJEKTANTEM

INWESTYCJA:

NR PROJEKTU:

Remont konserwatorski obiektu
zabytkowego
Akademii Zamojskiej w Zamościu

PB-79

ADRES INWESTYCJI: ul. Akademicka 8, 22-400 Zamość,
dz.nr 16/6 obręb 0001 Miasto Zamość

INWESTOR:

Miasto Zamość z siedzibą w Zamościu,
ul. Rynek Wielki 13

FAZA: PROJEKT WYKONAWCZY

BRANŻA: KONSTRUKCJA

DATA: 12.2013



projekt

PAS PROJEKT ARCHI STUDIO
UL. PLANTOWA 5
05-830 NADARZYN
TEL. (022) 739-90-25, FAX (022) 739-79-06
www.pasprojekt.com

ZESPÓŁ AUTORSKI:

NR UPR.:

PODPIS:

PROJEKTOWAŁ: mgr inż. Tadeusz Cybulski

W spec. konstrukcyjno-budowlanej
dot. pol. bud. ogólnego

OPRACOWAŁ: mgr inż. Paweł Rządewski

mgr inż. Anna Cybulska-

St-1548/73

W spec. konstrukcyjno-budowlanej
dot. pol. bud. ogólnego

SPRAWDZIŁ: mgr inż. Anna Cybulska-

St-1548/73

W spec. konstrukcyjno-budowlanej
dot. pol. bud. ogólnego

UWAGA: PROJEKT CHRONIONY PRAWEM AUTORSKIM. PROJEKT ARCHITEKTONICZNY JEST PROJEKTEM NADRZĘDNYM WSZYSTKIE ROZBIĘŻNOŚCI Z PROJEKTAMI BRANŻOWYMI SKONSULTOWAĆ Z PROJEKTANTEM GENERALNYM PRZED WYKONANIEM!

TREŚĆ RYSUNKU:

ZBROJENIE ATTYKI

SKALA:

1:25

NR. RYS.:

K-22