


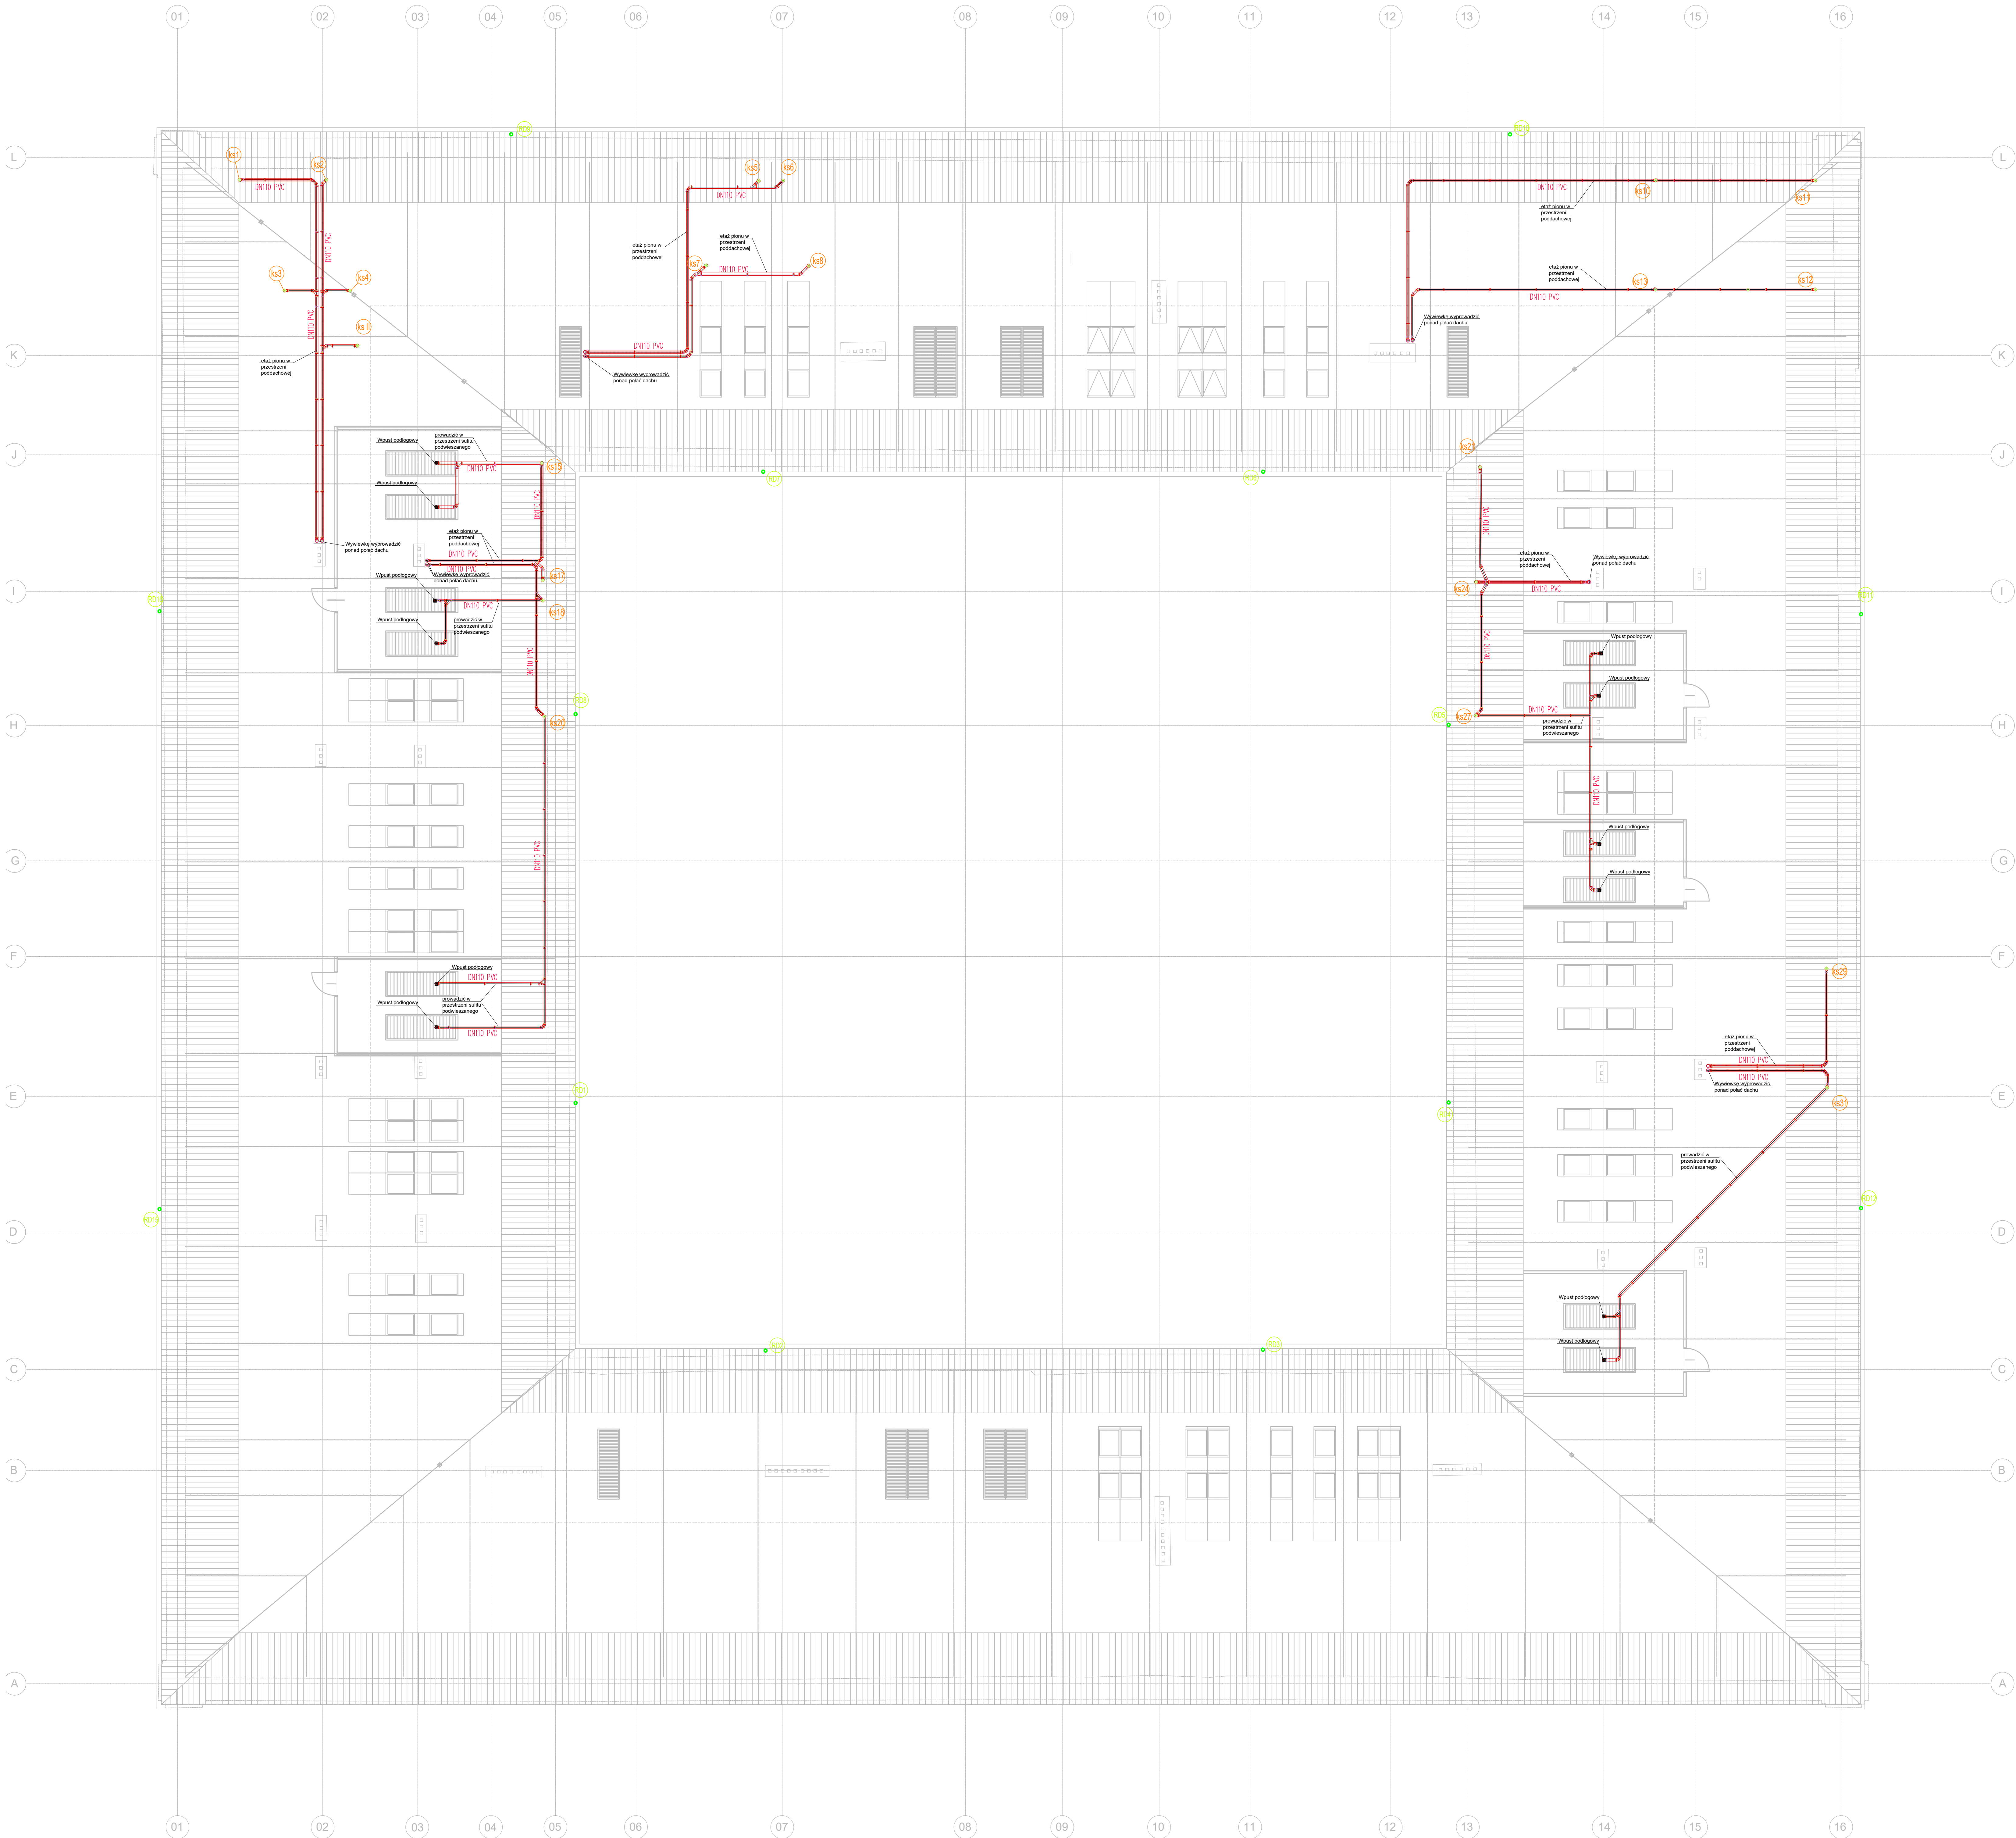

Projekt wykonawczy remontu konserwatorskiego oraz przebudowa budynku Akademii Zamoiskiej wpisanej do rejestru zabytków w zakresie: zmiany zagospodarowania dziedzińca, wyburzenia otworu drzwiowego na parterze, zmiany układu funkcjonalnego pomieszczeń na poddaszu oraz zmiany układu okien dachowych i otworów technicznych na dachu od strony dziedzińca

Etap III

Adres: dz. ew. nr 16/6 ul. Akademicka 8, Zamość

Inwestor: MIASTO ZAMOŚĆ Rynek Wielki 13 22-400 Zamość Branża: Sztuka Projektowa

GORYCKI & SZNYTERMAN

HEADFIRST TECHNOLOGIES

Gorycki & Sznyterman Sp. z o.o. ul. Chałubińskiego 53, 31-858 Kraków tel. 012 258 13 00, fax 012 258 13 02 www.hfgs.pl

PRACOWNIA KONSERWACJI ZABYTKÓW "ARKONA" Spółka z o.o. ul. 1100 Łódź, 51-100 Łódź, tel. 042 251 11 11, fax 042 251 11 12, e-mail: arkona@arkona.pl

New Amsterdam S.A. ul. 1100 Łódź, 51-100 Łódź, tel. 042 251 11 11, fax 042 251 11 12, e-mail: newamsterdam@newamsterdam.pl

Kierownik projektu: mgr inż. arch. Tadeusz Nowak

nr uprawnień: AMR-70584 Podpis: _____

Branża sanitarna - Główny Projektant: mgr inż. Mateusz Mleto

nr uprawnień: SWK/0126/PBS/15 Podpis: _____

Branża sanitarna - Projektant: mgr inż. Elżbieta Kordeus

nr uprawnień: UAM-4840, PSOZ-4529194 Podpis: _____

Branża sanitarna - Sprawdzający: mgr inż. Jakub Oleś

nr uprawnień: MAP/001/PBS/15 Podpis: _____

Nazwa rysunku: RZUT PRZESTRZENI PODDACHOWEJ INSTALACJA WOD-KAN

Data: 02.2019 Skala: 1:100 Format: 1189x840

Faza projektu: PROJEKT WYKONAWCZY

Nr Rysunku: ZAM-PW-WK-02