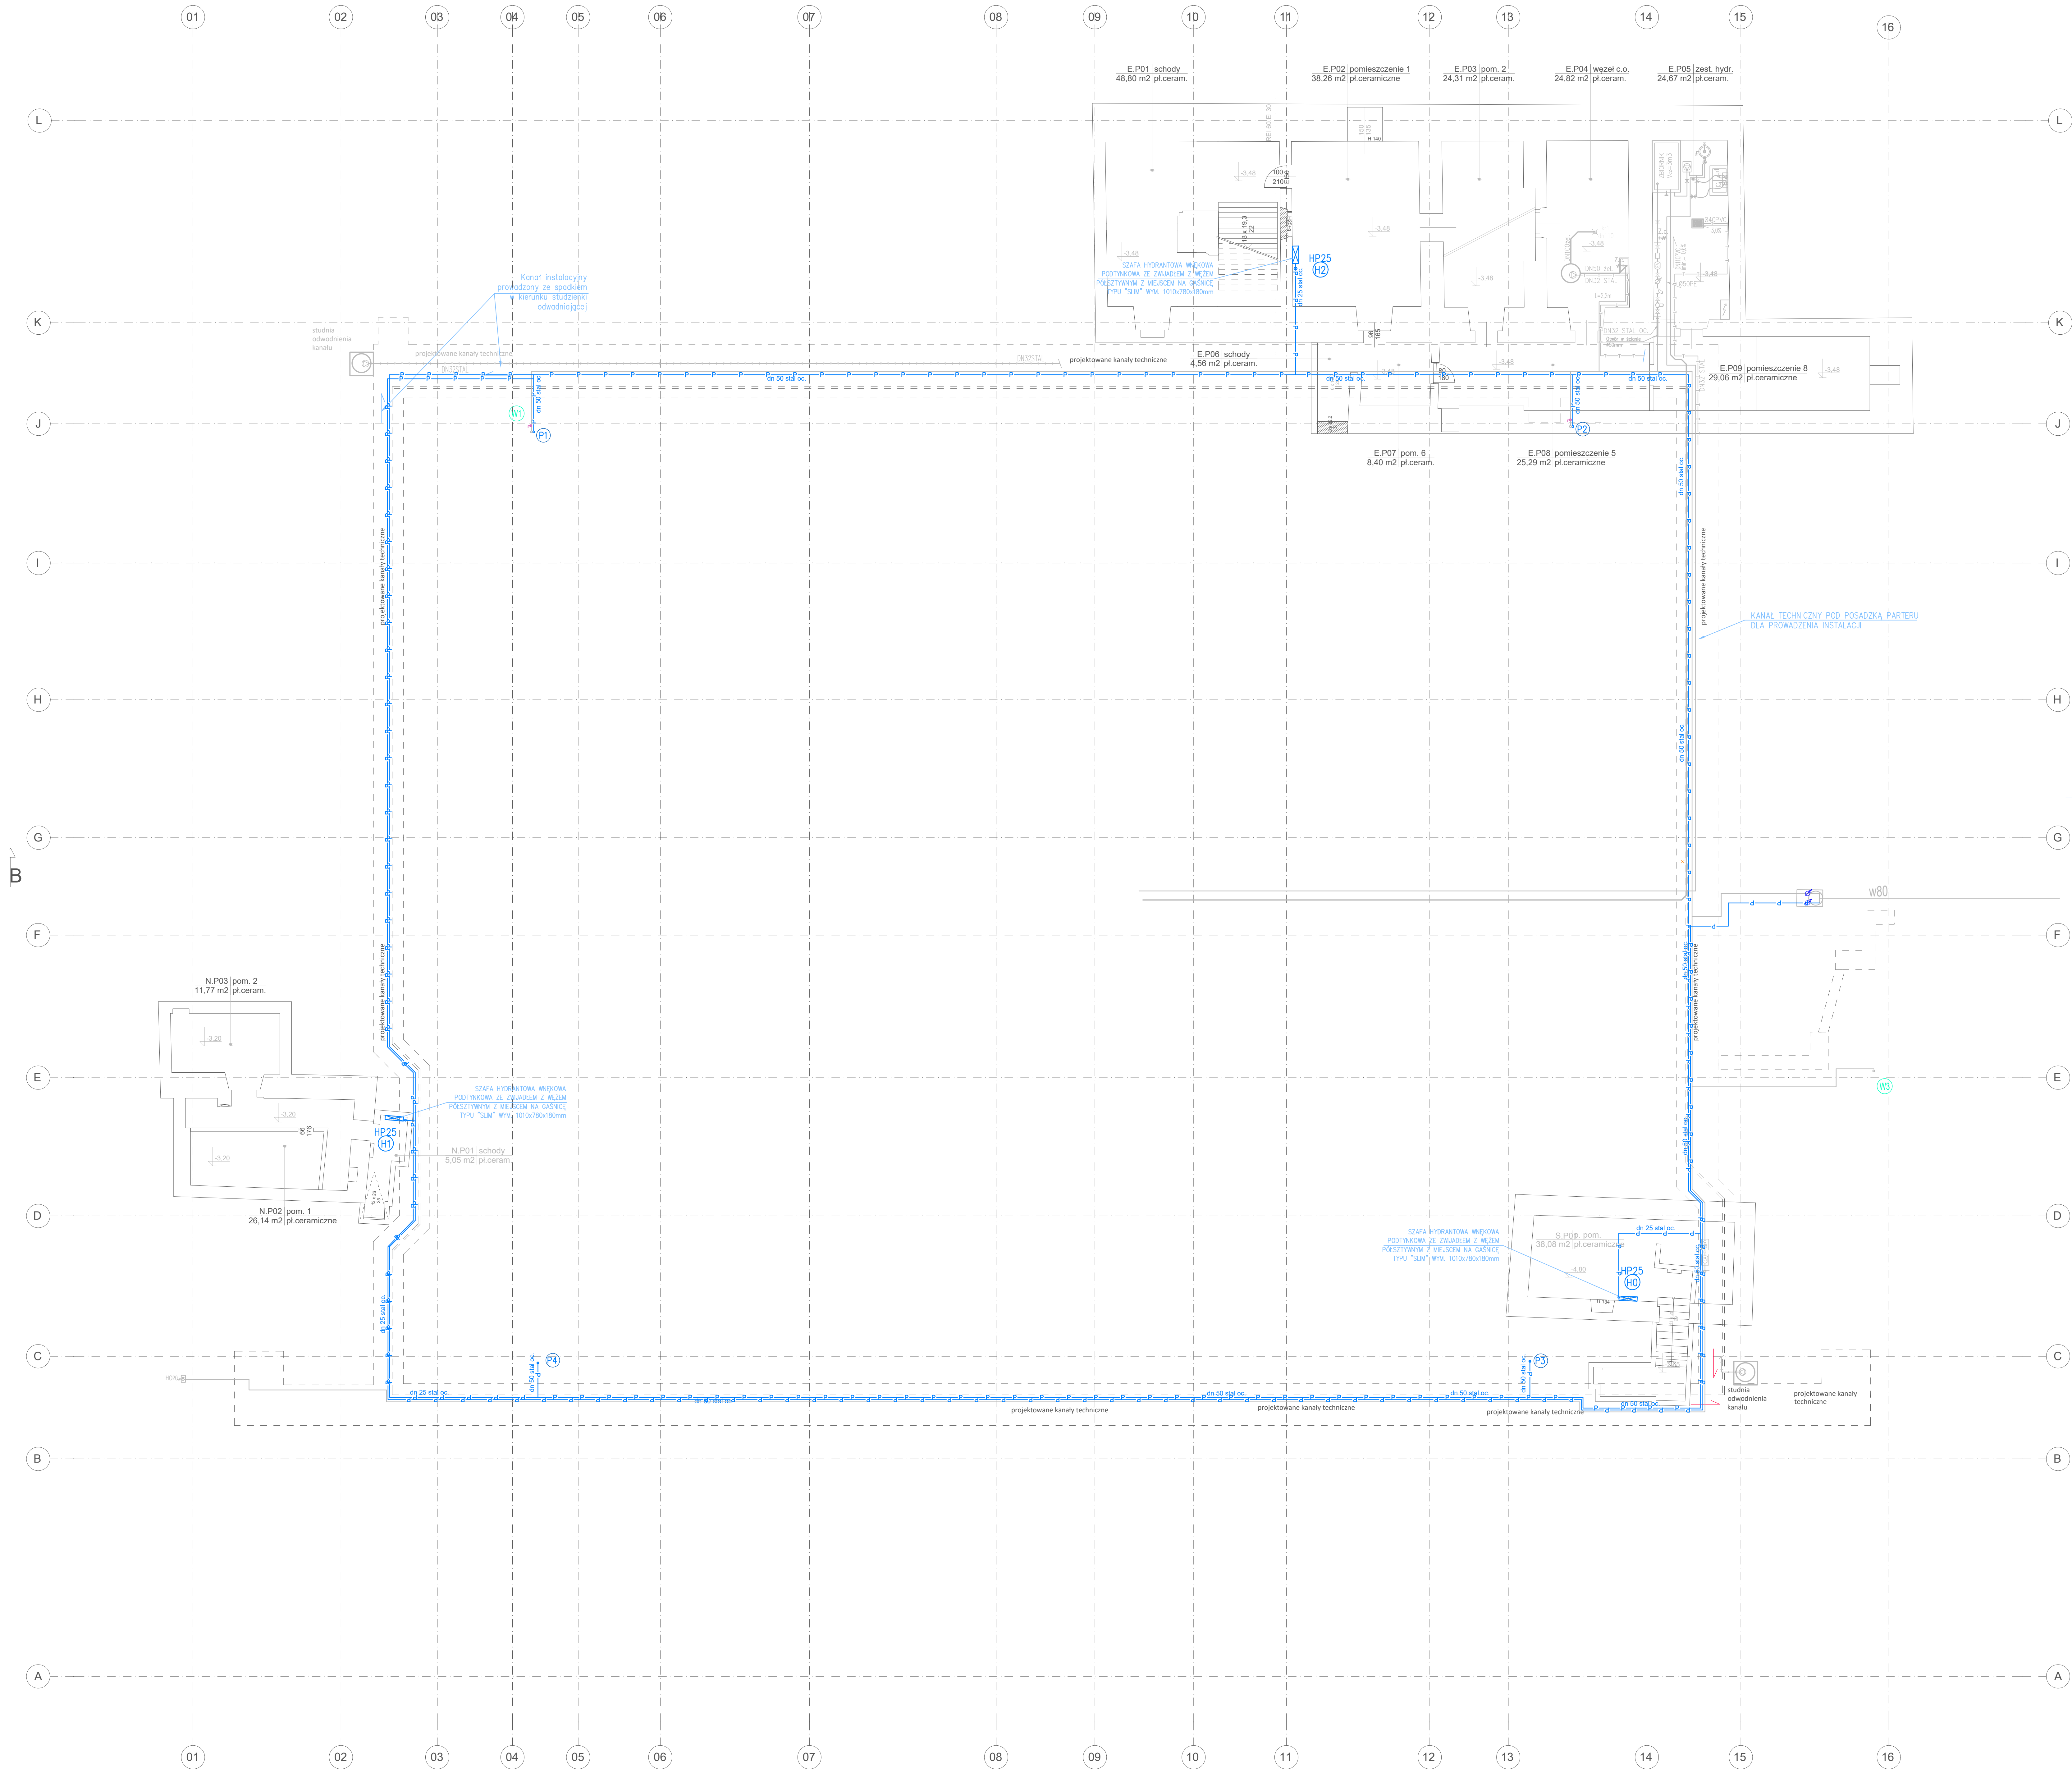


Projekt wykonawczy remontu konserwatorskiego oraz przebudowa budynku Akademii Zamkowej wpisane go rejestru zabytkow w zakresie: zmiany zagospodarowania dziedzinicz, wyburzenia otworu drowego na parterze, zmiany ukladu funkcjonalnego pomieszczen na poddaszu oraz zmiany ukladu okien dachowych i otworow technicznych na dachu od strony dziedzinicz

Etap III

Adres dz. ew. nr 16/6 ul Akademick 8, Zamość

Inwestor MIASTO ZAMOŚĆ Rynek Wielki 13 22-400 Zamość

Branchowe Biuro Projektowe GORYCKI & SZNYTERMAN

HEADFIRST TECHNOLOGIES

Gorycki & Sznyterman Sp. z o. o. Chwałkowskiego 53, 38-106 Rykiwoł w 012 259 13 00, fax 012 259 13 02 www.hfgo.pl

PRACOWNIE KONSERWACJI ZABYTKOW "ARKONA" Spółka z o.o. ul. Wolności 10, 20-030 Lublin, tel. 22 642 54 00, www.arkona.pl

New Amsterdam ul. Wolności 10, 20-030 Lublin, tel. 22 642 54 00, www.newamsterdam.pl

Kierownik projektu mgr inż. arch. Tadeusz Nowak nr uprawnień AWW-76/84 Projekt

Brancha sanitarna - Główny Projektant mgr inż. Marek Mielko Projekt

nr uprawnień SWW/026/PB/15 Projekt

Brancha sanitarna - Projektant mgr inż. Elżbieta Kordecka Projekt

UAN-84/90, PSOZ-45291/84 Projekt

Brancha sanitarna - Sprawdzający mgr inż. Jakub Cholewa Projekt

nr uprawnień MAP/030/PB/15 Projekt

Nazwa projektu RZUT PARTERU INSTALACJA WOD-KAN

Data 02.2019 Skala 1:100 Format 1189x840

Faza Projektu PROJEKT WYKONAWCZY

Nr Rysunku ZAM-PW-WK-05