


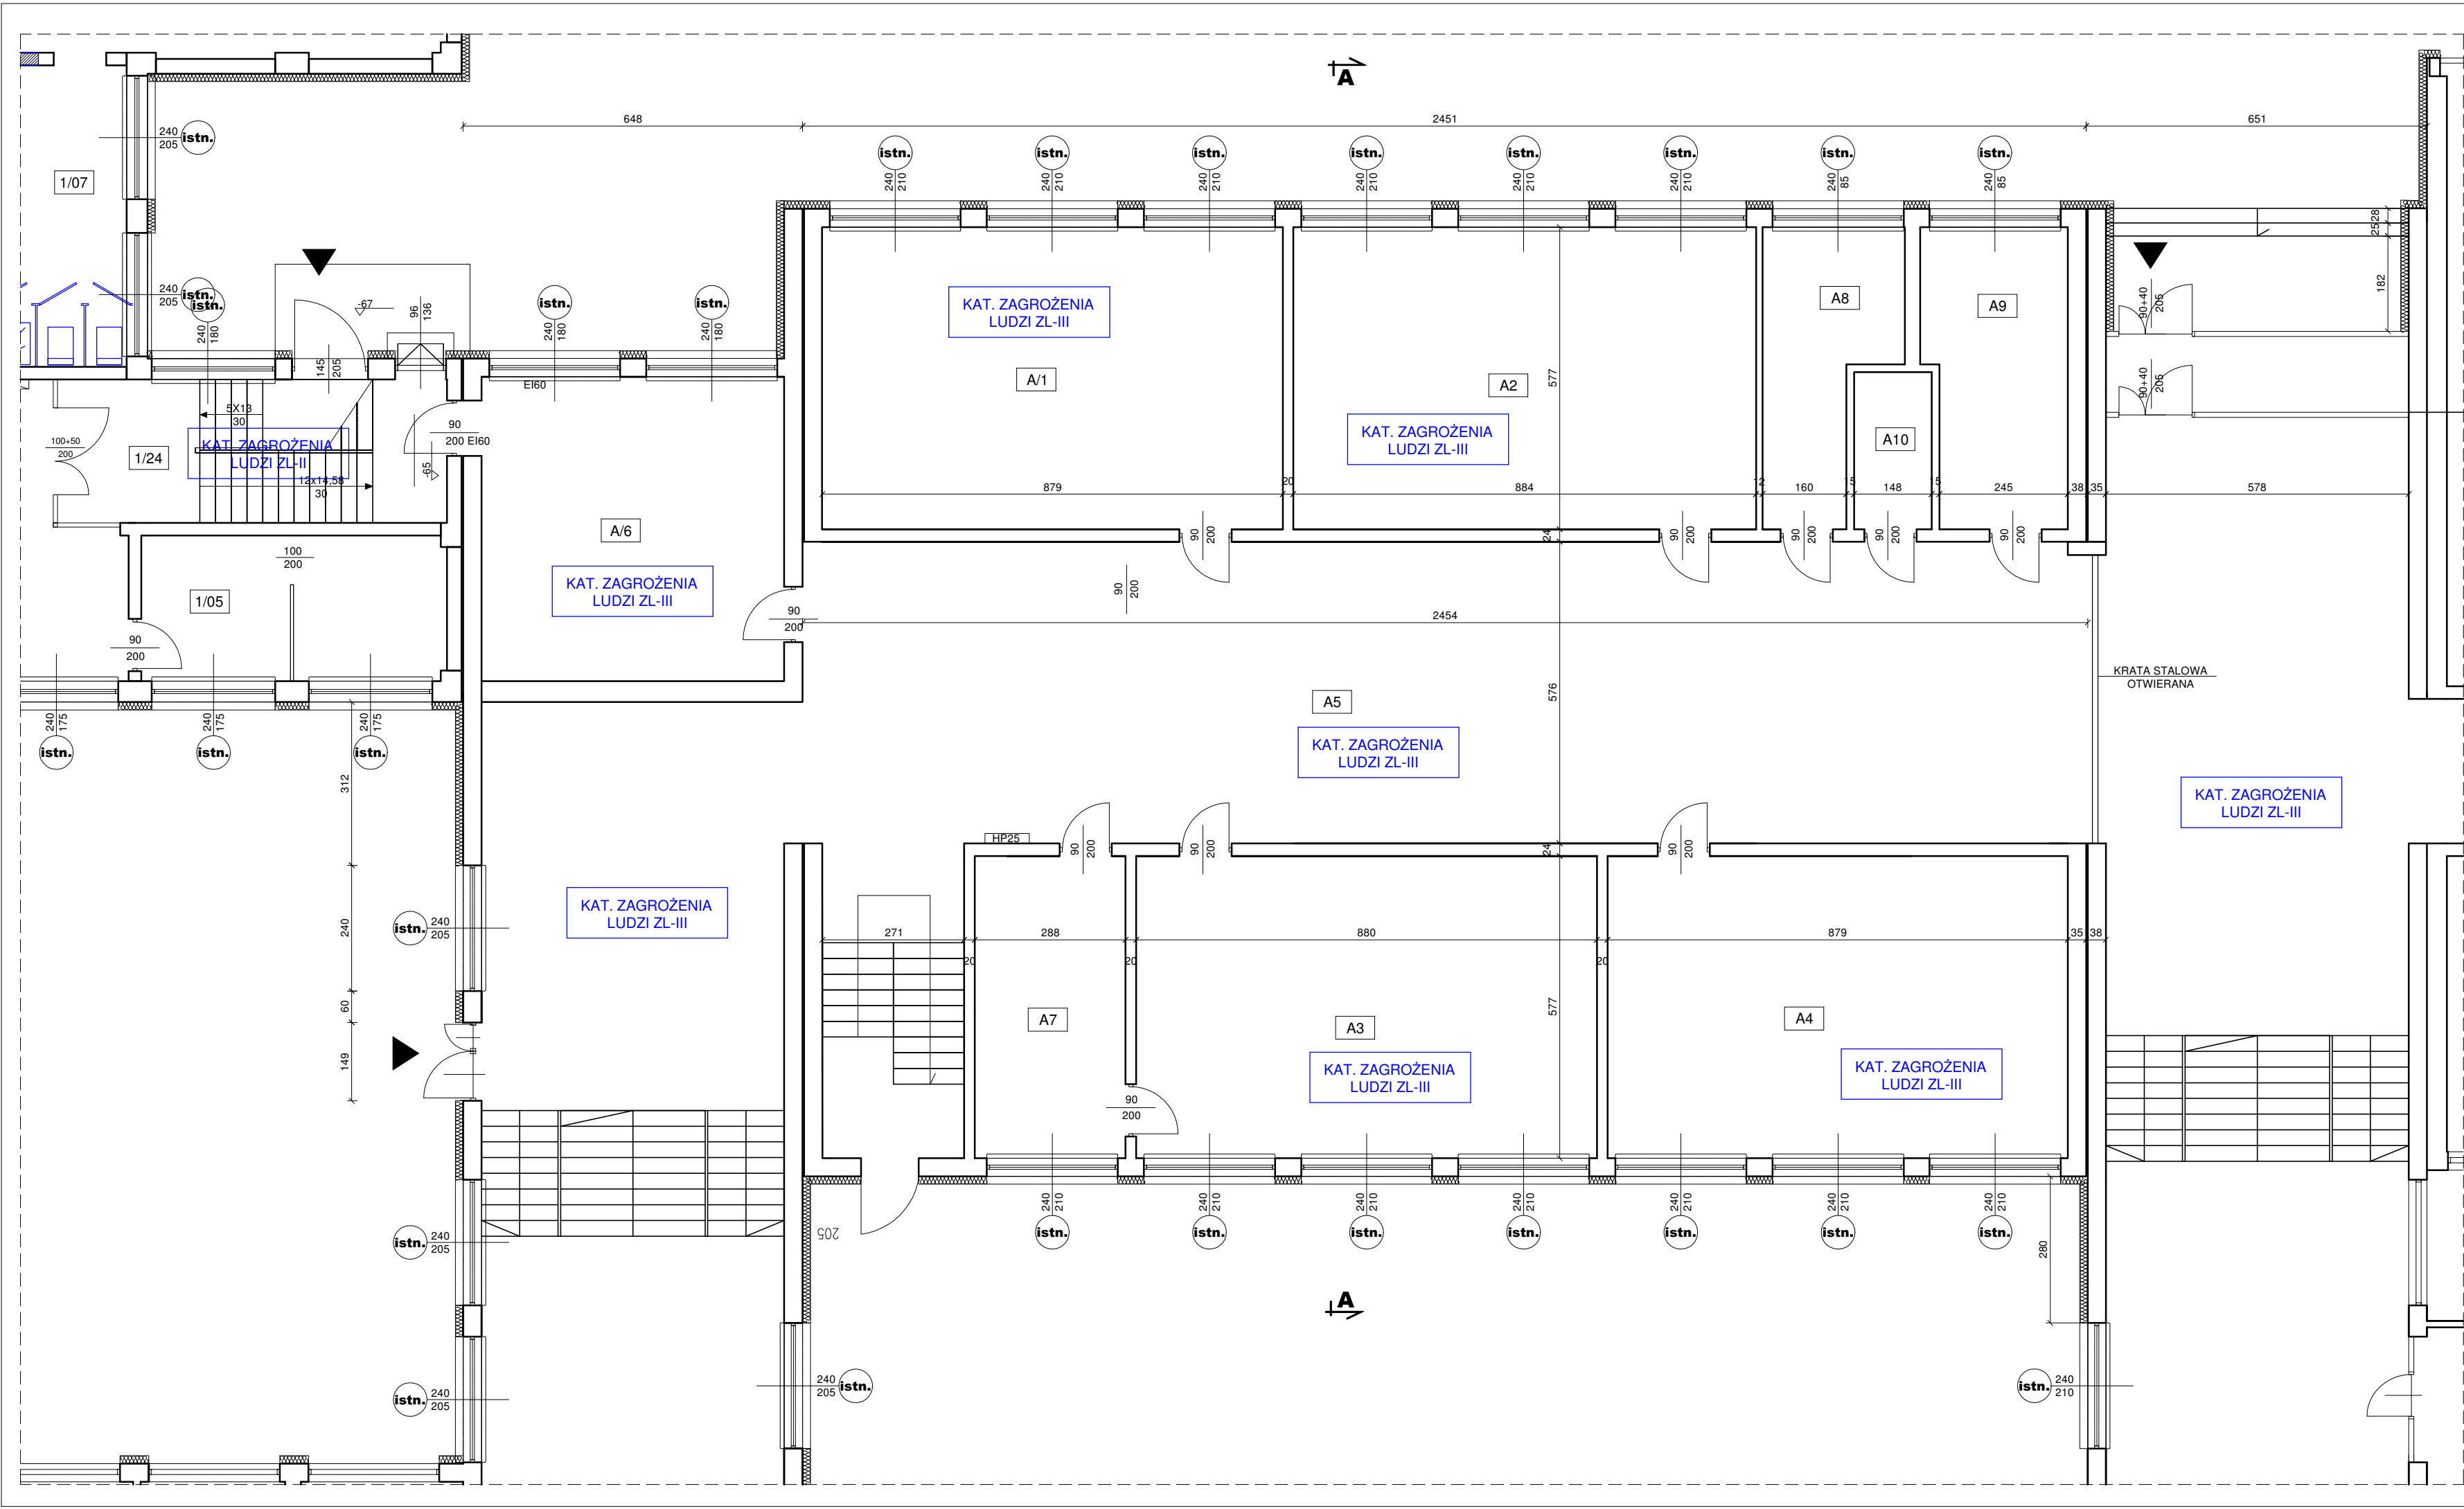

RZUT PARTERU

INWENTARYZACJA


skala 1:100



Zestawienie powierzchni

Numer	pomieszczenie	Obszar
A/1	sala dydaktyczna	50.70
A/2	sala dydaktyczna	51.0
A/3	sala dydaktyczna	50.8
A/4	sala dydaktyczna	50.7
A/5	komunikacja	137.1
A/6	komunikacja	33.6
A/7	zaplecze sali	16.6
A/8	łazienka	12.2
A/9	łazienka	15.1
A/10	łazienka	4.4
Suma powierzchni		422,20

Szkoła Podstawowa nr 2
segment nr 1

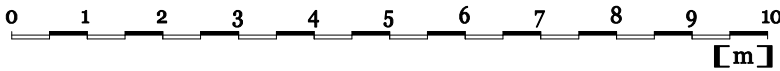

rms projekt

BIURO INŻYNIERSKIE - GRZEGORZ ŁASKOWSKI

adres: ul. Szwedzka 7, 22-400 Zamość e-mail: rmsprojekt@gmail.com

TEMAT: Zmiana sposobu użytkowania części budynku szkoły podstawowej nr 2 w Zamościu z docelowym jego przeznaczeniem na pomieszczenia Przedszkola Miejskiego nr 10 w Zamościu na potrzeby działalności dydaktyczno-wychowawczej

ADRES INWESTYCJI: ul. Lwowska 15, 22-400 Zamość działka nr: 066401_1_0001.AR_51.33/33 branża: Architektura

INWESTOR: MIASTO ZAMOŚĆ 22-400 ZAMOŚĆ, RYNEK WIELKI 13 SKALA 1:100 DATA 05.2026

TREŚĆ: RZUT PARTERU - INWENTARYZACJA RYS. **A3**

FUNKCJA: mgr inż. Jan Radzik OPRAWA: mgr inż. Jan Radzik upr. nr ANB-513/1/67/81 specj. architektura