



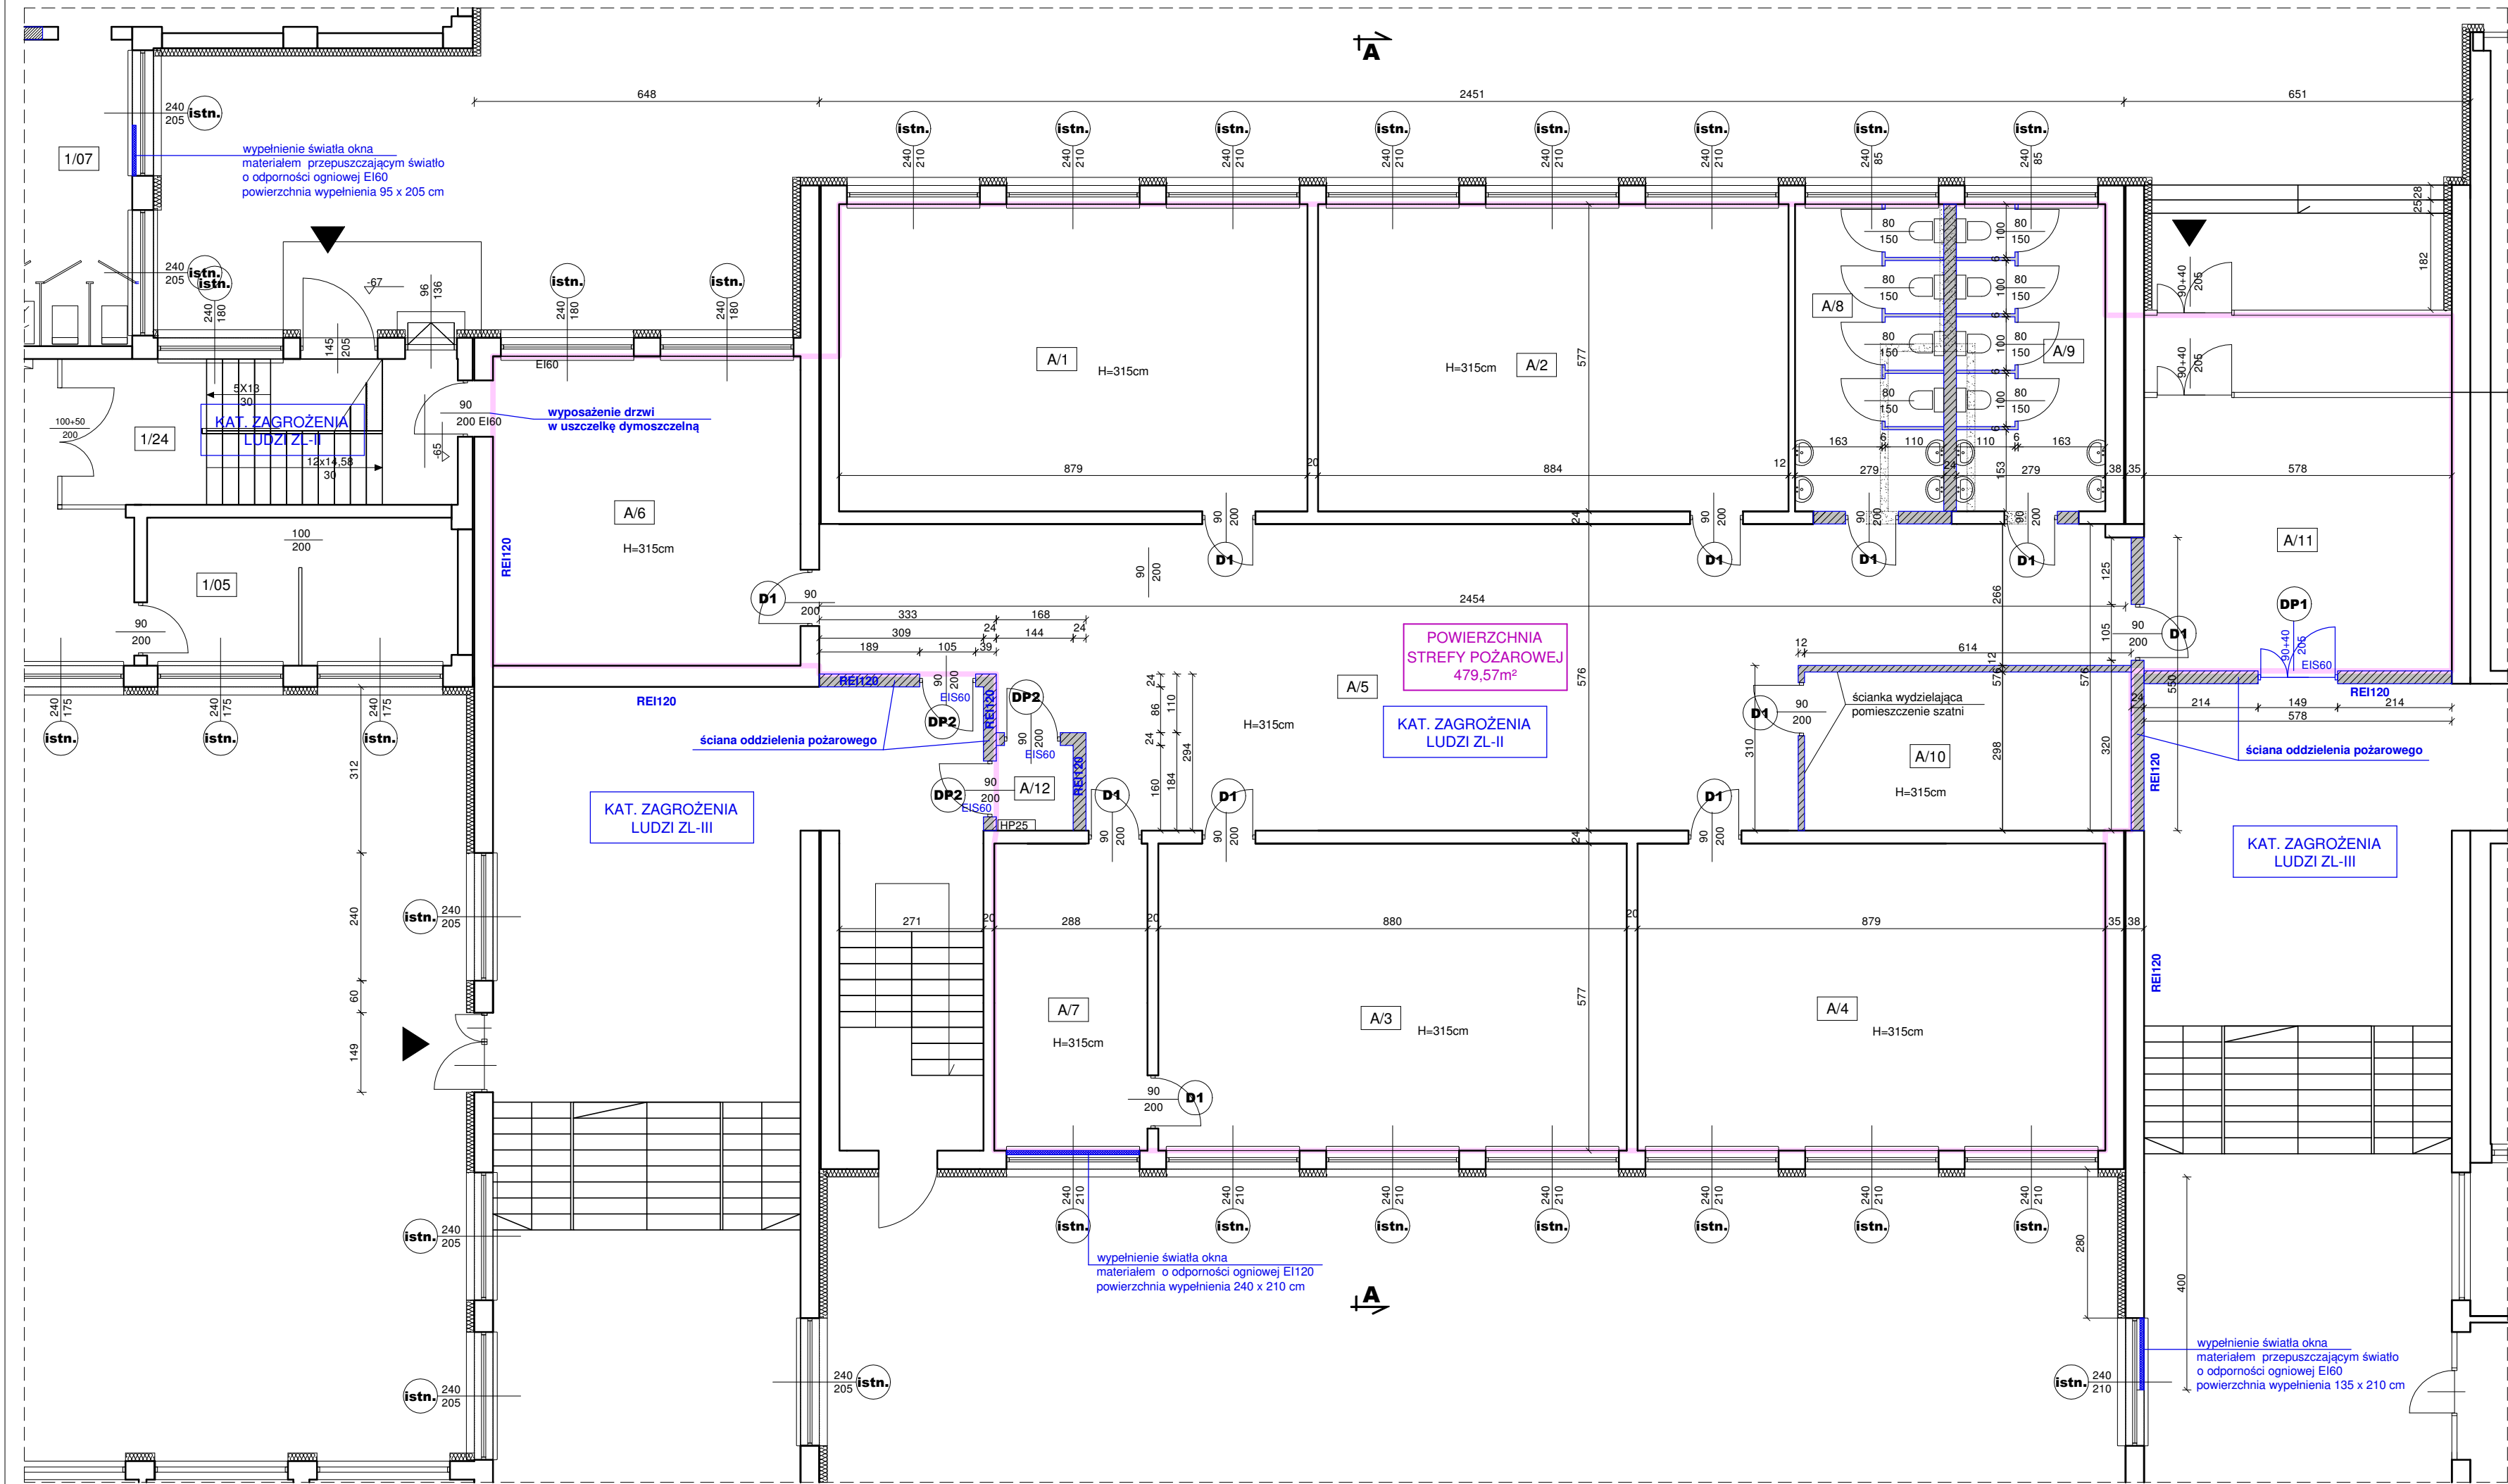


RZUT PARTERU
ZMIANA SPOSOBU UŻYTKOWANIA
skala 1:100

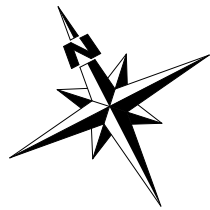

Zestawienie powierzchni		
Numer	pomieszczenie	Obszar
A/1	sala dzienna	50.70
A/2	sala dzienna	51.0
A/3	sala dzienna	50.8
A/4	sala dzienna	50.7
A/5	komunikacja	134.79
A/6	komunikacja	33.6
A/7	zaplecze sali	16.6
A/8	łazienka	16.13
A/9	łazienka	16.13
A/10	szatnia	18.29
A/11	komunikacja	38.64
A/12	przedsionek	2.31
Suma powierzchni		479.69

Szkoła Podstawowa nr 2
segment nr 1

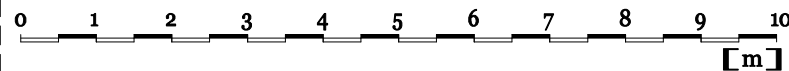

rms projekt BIURO INŻYNIERSKIE - GRZEGORZ ŁASKOWSKI adres: ul. Szwedzka 7, 22-400 Zamość e-mail: rmsprojekt@gmail.com			
TEMAT:	Zmiana sposobu użytkowania części budynku szkoły podstawowej nr 2 w Zamościu z docelowym jego przeznaczeniem na pomieszczenia Przedszkola Miejskiego nr 10 w Zamościu na potrzeby działalności dydaktyczno-wychowawczej		
ADRES INWESTYCJI:	ul. Lwowska 15, 22-400 Zamość działka nr: 066401_1.0001.AR_51.33/33	branża: Architektura	
INWESTOR:	MIASTO ZAMOŚĆ 22-400 ZAMOŚĆ, RYNEK WIELKI 13	SKALA 1:100	DATA 05.2026
TREŚĆ	RZUT PARTERU - ZMIANA SPOSOBU UŻYTKOWANIA		RYS. A5
FUNKCJA	IMIĘ I NAZWISKO		PODPIS
OPRACOWAŁ	mgr inż. Jan Radzik upr. nr ANB-513/1/67/81 specj. architektura		