
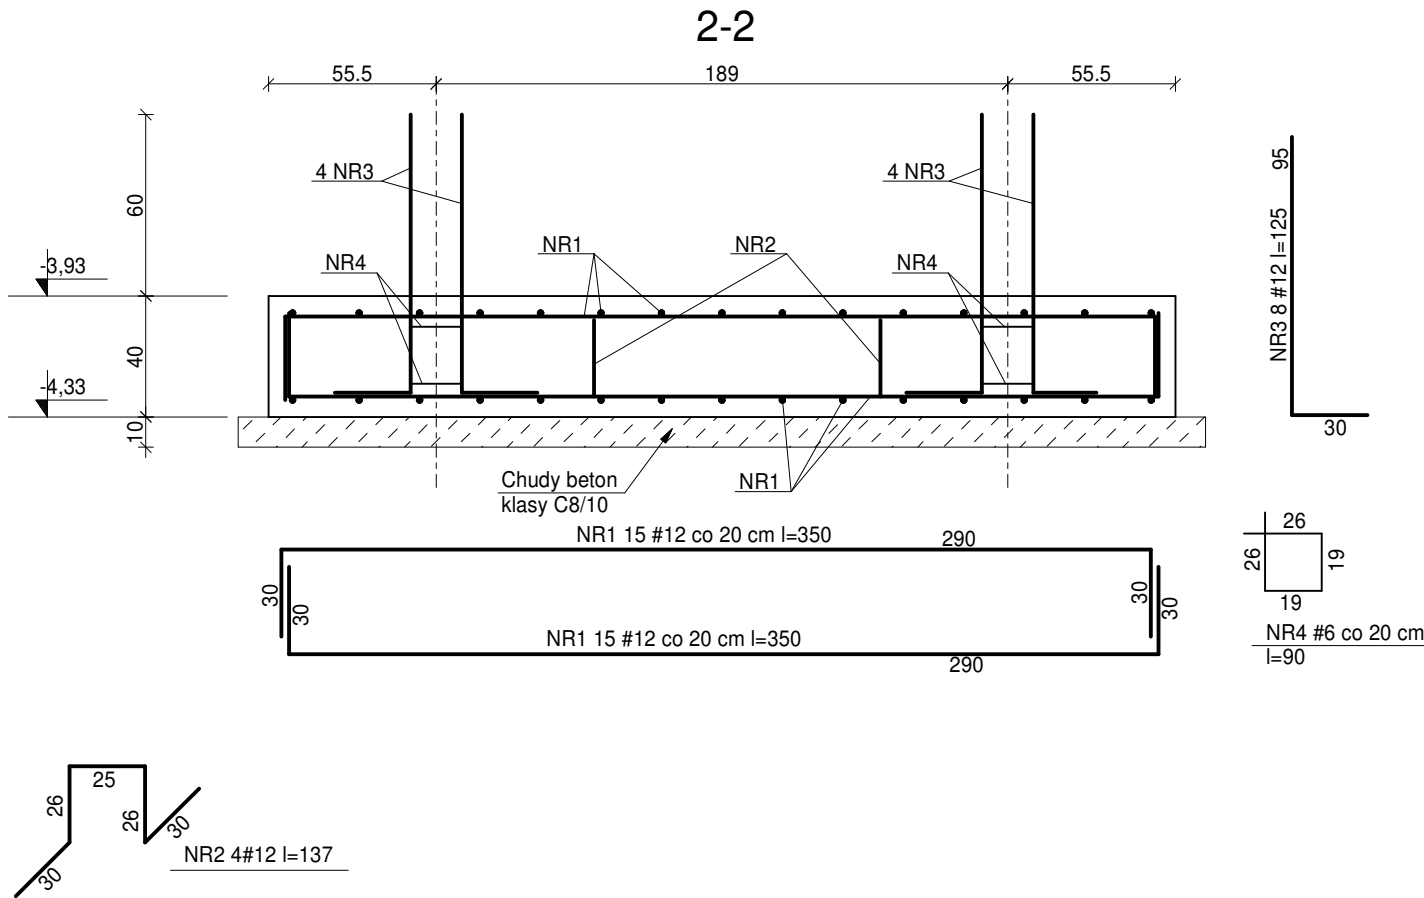
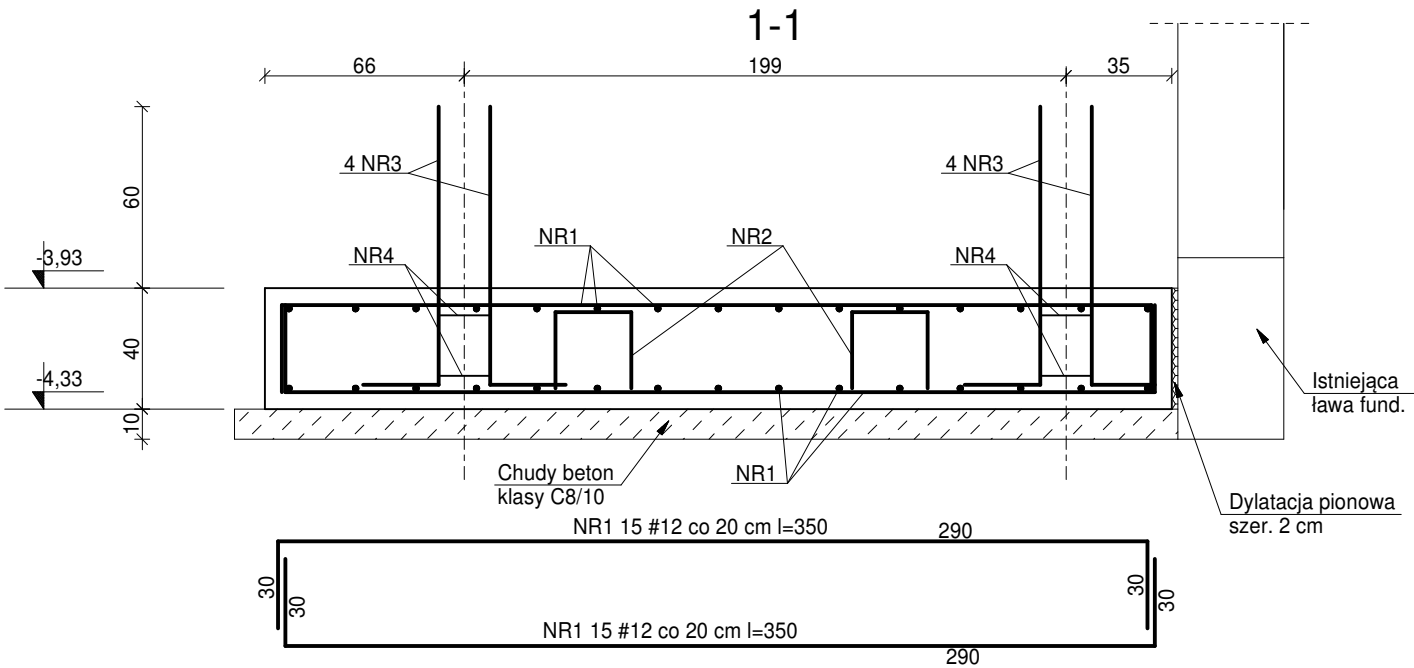


Fundament szybu dźwigowego F1 szt.1. skala 1:25

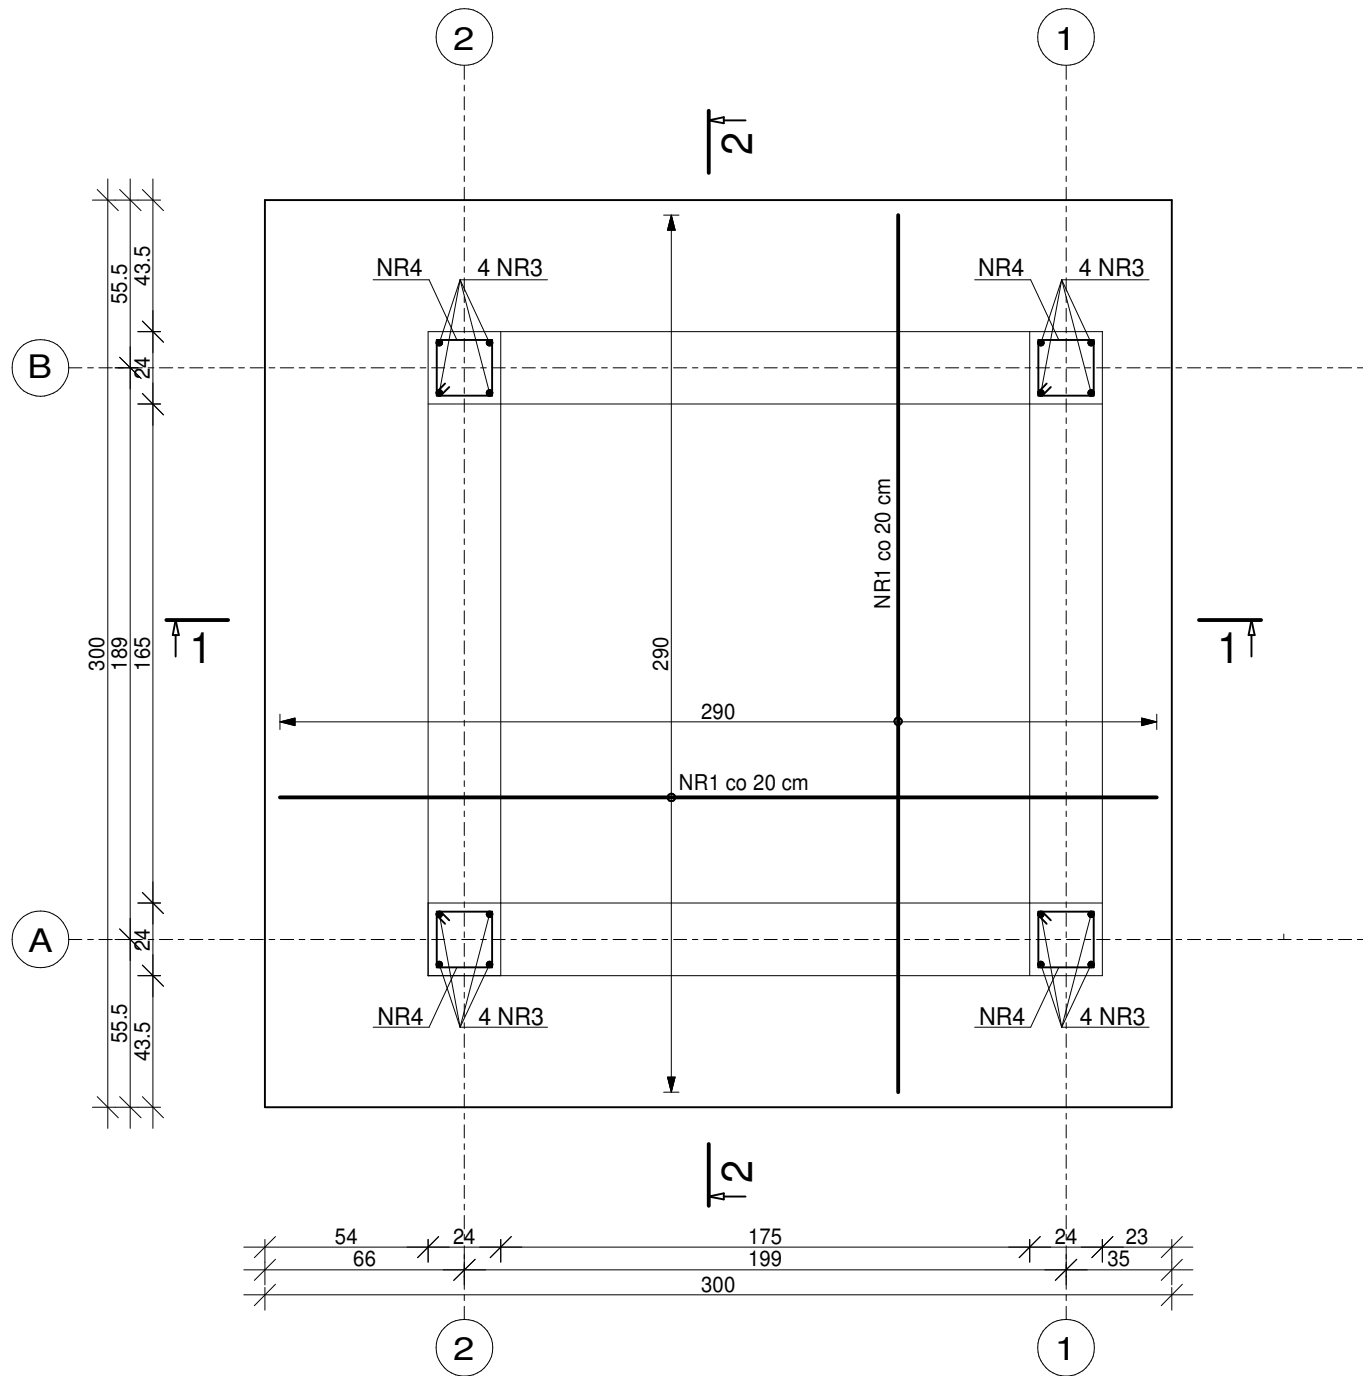

ZESTAWIENIE STALI ZBROJENIOWEJ											
ELEMENT	NR PRĘT	ŚREDNICA		DŁUGOŚĆ	ILOŚĆ w elemencie	ILOŚĆ elementów	RAZEM SZTUK	A-IIIN # 6	A-IIIN # 8	A-III N # 12	A-III N # 16
		φ	#								
F1	1		12	3,50	60	1	60			210,00	
	2		12	1,37	4	1	4			5,48	
	3		12	1,25	16	1	16			20,00	
	4		6	0,90	8	1	8	7,20			
	DŁUGOŚĆ RAZEM						mb	7,20	0,00	235,48	0,00
	MASA 1mb						kg	0,222	0,395	0,888	1,58
	MASA ŚREDNICAMI						kg	1,6	0,0	209,1	0,0
	MASA OGÓŁEM						kg	210,7			

BETON KONSTRUKCYJNY
- KLASY C25/30 W8
STAL KLASY A-IIIN (BSt500S)#

OTULINA - 5,0 CM

nazwa obiektu, adres			
BUDOWA DŹWIGU OSOBOWEGO PRZY BUDYNKU SZKOŁY PODSTAWOWEJ NR 10 Z ODDZIAŁAMI INTEGRACYJNYMI W ZAMOŚCIU			
inwestor, adres			
SZKOŁA PODSTAWOWA NR 10 Z ODDZIAŁAMI INTEGRACYJNYMI W ZAMOŚCIU, 22-400 Zamość, ul. Peowiaków 30A			
tytuł			branża
Fundament szybu dźwigowego F1			Konstrukcyjna
projektant		nr upr.	podpis
mgr inż. Marek Nicgorski		55/98/Za	
sprawdził		nr upr.	podpis
inż. Henryk Grzeszczuk		BGPK-VI-8387/21/89	
data		skala	stadium
05-2024		1:25	Projekt Techniczny
			nr rys.
			K03