

MAPA DO CELÓW PROJEKTOWYCH

skala 1:500

Województwo: lubelskie
Powiat: Miasto Zamość
Jedn. ewid.: 066401_1 Miasto Zamość
Obręb: 01-Miasto Zamość
ul. Peowiaków
dz. 18 ark. 19

Niniejszą mapę sporządzono w oparciu o istniejącą mapę zasadniczą w postaci wektorowej w skali 1:500.

Nr ks.rob. 13/2024
KERG GGN.6640.24.2024
Układ wysokości: PL-EVRF2007-NH
Układ współrzędnych prostokątnych płaskich PL-2000/8

granicą obszaru będącego przedmiotem aktualizacji

Nie wyklucza się istnienia w terenie innych, niż wykazanych na niniejszej mapie urządzeń podziemnych, które nie były zgłoszone do inwentaryzacji lub o których brak jest informacji w instytucjach branżowych.

Podmiot wykonujący:

Sporządził:

GEODEZJA ZAMOŚĆ
Konrad Nowak
ul. Infułacka 1/2, 22-400 Zamość
tel. 606 746 155
NIP 922 235 98 29 REGON 060609622
www.geodezja-zamosc.pl

GEODETA UPRAWNIONY
inż. Konrad Nowak
upr. zawod. nr 20259
Zamość dn. 22.01.2024 r.

Oświadczenie zgodnie art. 12b ust. 5a-5c Ustawa Prawo geodezyjne i kartograficzne (Dz.UZ 2020r poz. 276, 284, 782, 1086 z późn. zmianami.)	
Identyfikator zgłoszenia prac	GGN.6640.24.2024
Nazwa organu służby Geodezyjnej i kartograficznej, który otrzymał zgłoszenie prac	PREZYDENT MASTA ZAMOŚĆ
Numer protokołu	44/2024
Data wystawienia protokołu	25.01.2024

Jestem świadomy odpowiedzialności karnej za złożenie fałszywego oświadczenia.

Wykonawca prac geodezyjnych:

Kierownik prac geodezyjnych:

GEODEZJA ZAMOŚĆ
Konrad Nowak
ul. Infułacka 1/2, 22-400 Zamość
tel. 606 746 155
NIP 922 235 98 29 REGON 060609622
www.geodezja-zamosc.pl


GEODETA UPRAWNIONY
inż. Konrad Nowak
upr. zawod. nr 20259

USŁUGI PROJEKTOWE MAREK NIGGORSKI
UL. NADRZECZNA 39D, 22-400 ZAMOŚĆ, kom.: 604 884 977
e-mail: mareknigorski@interia.pl

0,00 = 217,00 m n.p.m.

PRZEDMIOT RYS:	PROJEKT ZAGOSPODAROWANIA TERENU			NUMER KOLEJNY:
NAZWA OPRAC:	Budowa dźwigu osobowego przy Budynku Szkoły Podstawowej Nr 10 z Oddziałami Integracyjnymi w Zamościu			
ADRES:	Zamość, ul. Peowiaków - działka nr ewid. 18			
ZAMAWIAJĄCY:	Szkoła Podstawowa Nr 10 z Oddziałami Integracyjnymi w Zamościu			
PROJEKTOWAŁ:	arch. ZBIGNIEW JENDRZEJCZAK -UAN-II-8387/44/87	ARCHITEKTURA	05. 2024	
PROJEKTOWAŁ:	arch. JERZY ROMAŃSKI	ARCHITEKTURA	05. 2024	
PROJEKTOWAŁ:	mgr inż. KRZYSZTOF SZOSTAK -UAN-II-8387/22/88	INST. SANITARNE	05. 2024	
PROJEKTOWAŁ:	mgr inż. SŁAWOMIR OSTROWSKI -LUB/0204/PW0E/11	INST. ELEKTRYCZNE	05. 2024	
				SKALA 1:500

13/44

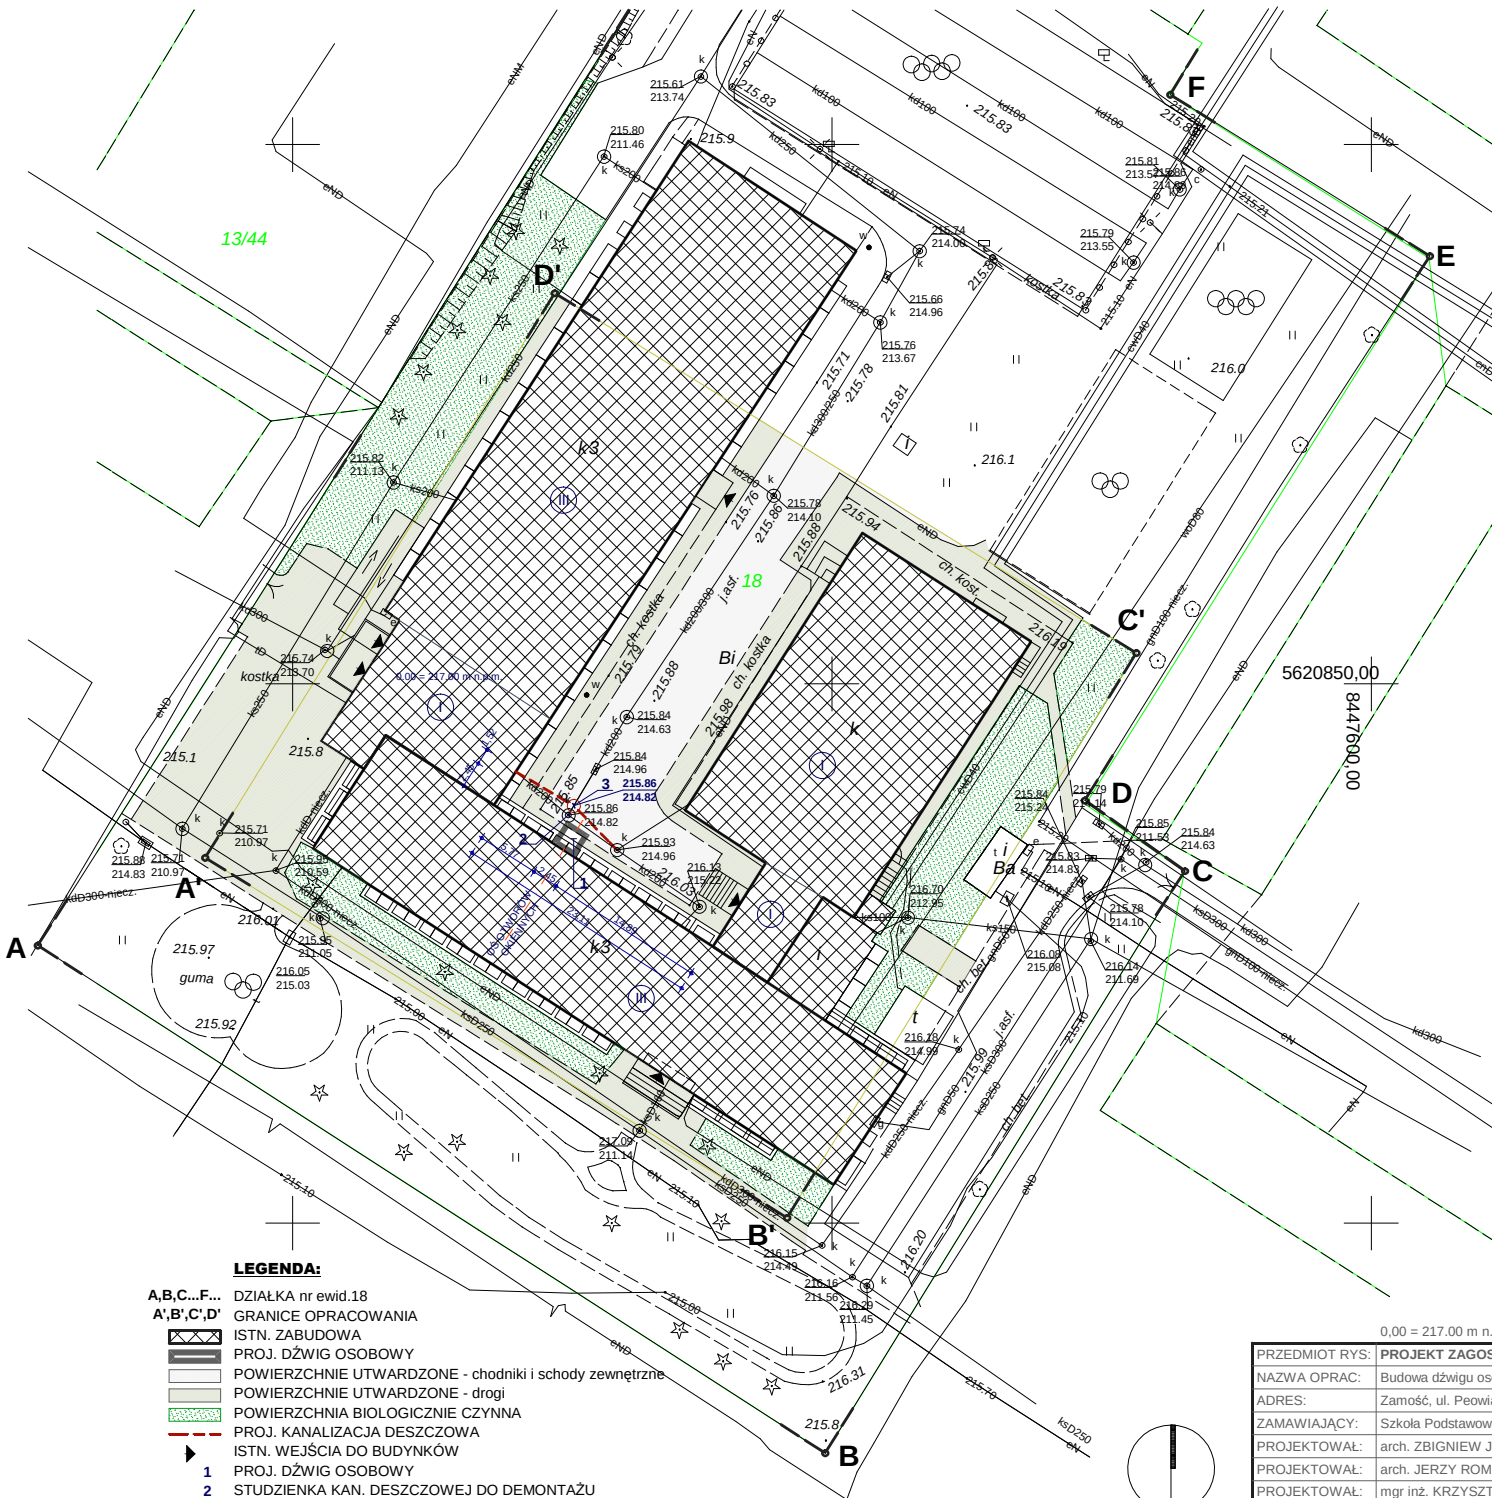

LEGENDA:

- A,B,C...F... DZIAŁKA nr ewid.18
A',B',C',D' GRANICE OPRACOWANIA
- ISTN. ZABUDOWA
 - PROJ. DŹWIG OSOBOWY
 - POWIERZCHNIE UTWARDZONE - chodniki i schody zewnętrzne
 - POWIERZCHNIE UTWARDZONE - drogi
 - POWIERZCHNIA BIOLOGICZNIE CZYNNA
 - PROJ. KANALIZACJA DESZCZOWA
 - ISTN. WEJŚCIA DO BUDYNKÓW
 - 1 PROJ. DŹWIG OSOBOWY
 - 2 STUDZIENKA KAN. DESZCZOWEJ DO DEMONTAŻU
 - 3 PROJ. STUDZIENKA KAN. DESZCZOWEJ