


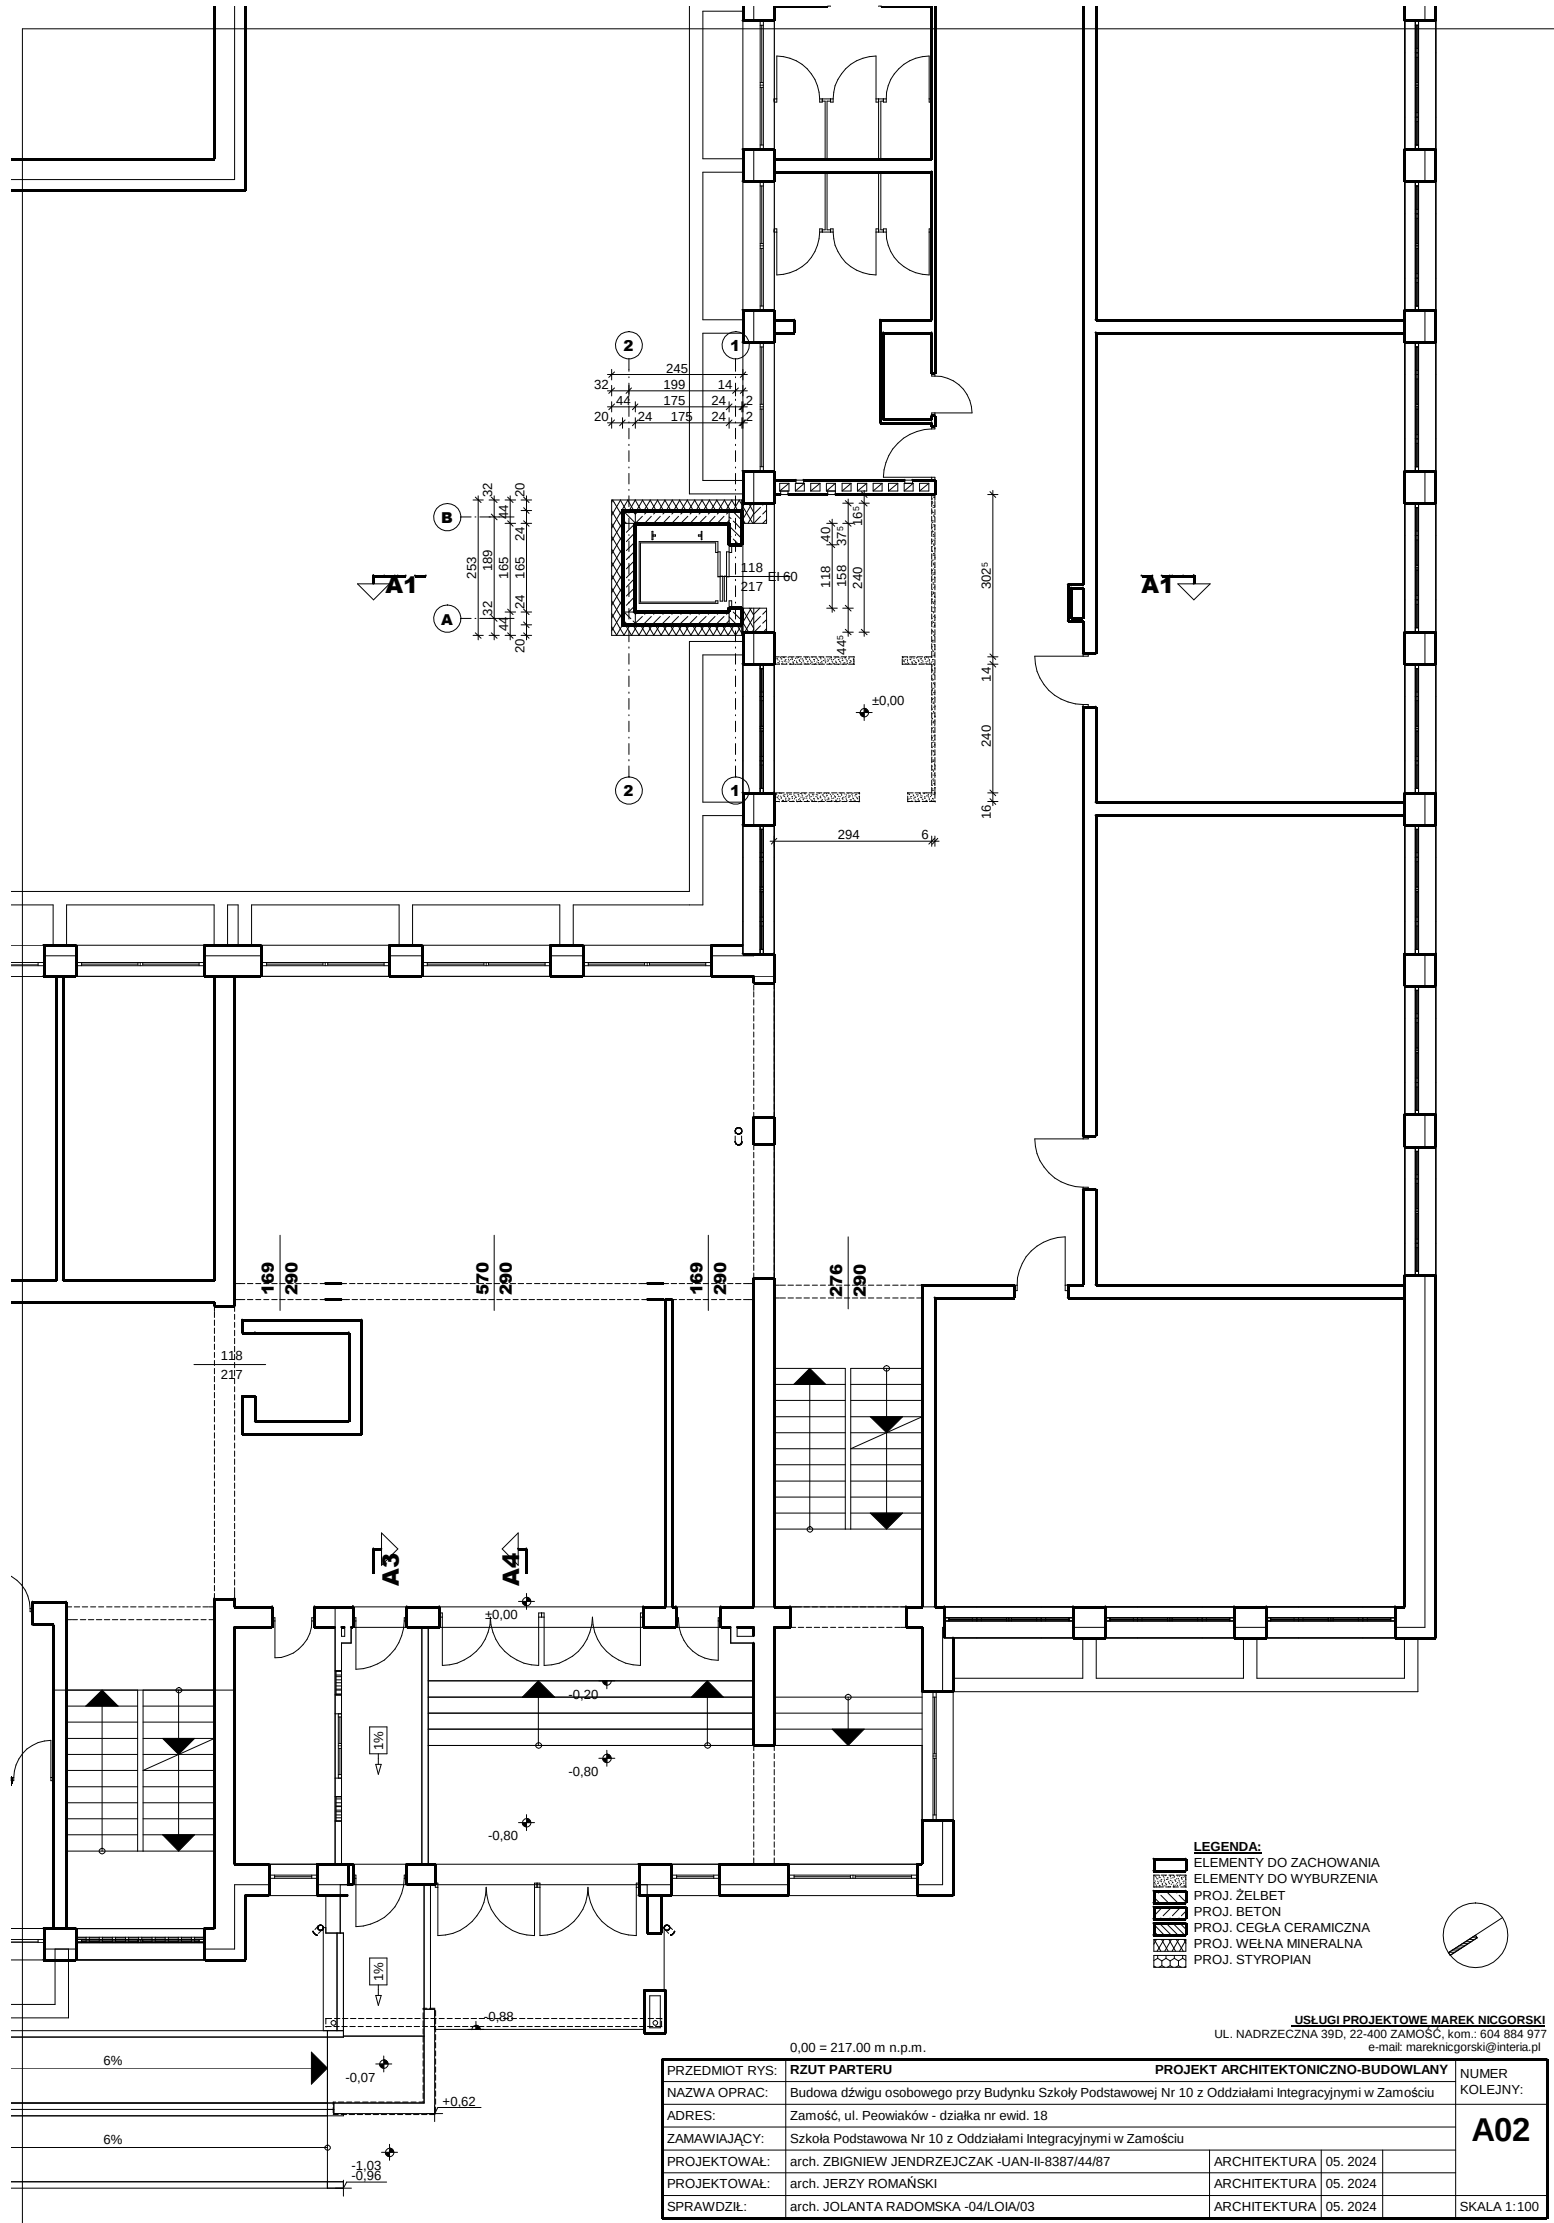

LEGENDA:

- ELEMENTY DO ZACHOWANIA
- ELEMENTY DO WYBURZENIA
- PROJ. ŻELBET
- PROJ. BETON
- PROJ. CEGŁA CERAMICZNA
- PROJ. WEŁNA MINERALNA
- PROJ. STYROPIAN

USŁUGI PROJEKTOWE MAREK NICGORSKI

UL. NADRZECZNA 39D, 22-400 ZAMOŚĆ, kom.: 604 884 977
e-mail: mareknicgorski@interia.pl

0,00 = 217,00 m n.p.m.

PRZEDMIOT RYS:	RZUT PARTERU			PROJEKT ARCHITEKTONICZNO-BUDOWLANY	NUMER
NAZWA OPRAC:	Budowa dźwigu osobowego przy Budynku Szkolnym Podstawowej Nr 10 z Oddziałami Integracyjnymi w Zamościu				KOLEJNY:
ADRES:	Zamość, ul. Peowiaków - działka nr ewid. 18				A02
ZAMAWIAJĄCY:	Szkoła Podstawowa Nr 10 z Oddziałami Integracyjnymi w Zamościu				
PROJEKTOWAŁ:	arch. ZBIGNIEW JENDRZEJCZAK - UAN-II-8387/44/87	ARCHITEKTURA	05. 2024		
PROJEKTOWAŁ:	arch. JERZY ROMAŃSKI	ARCHITEKTURA	05. 2024		
SPRAWDZIŁ:	arch. JOLANTA RADOMSKA - 04/LOIA/03	ARCHITEKTURA	05. 2024		SKALA 1:100