
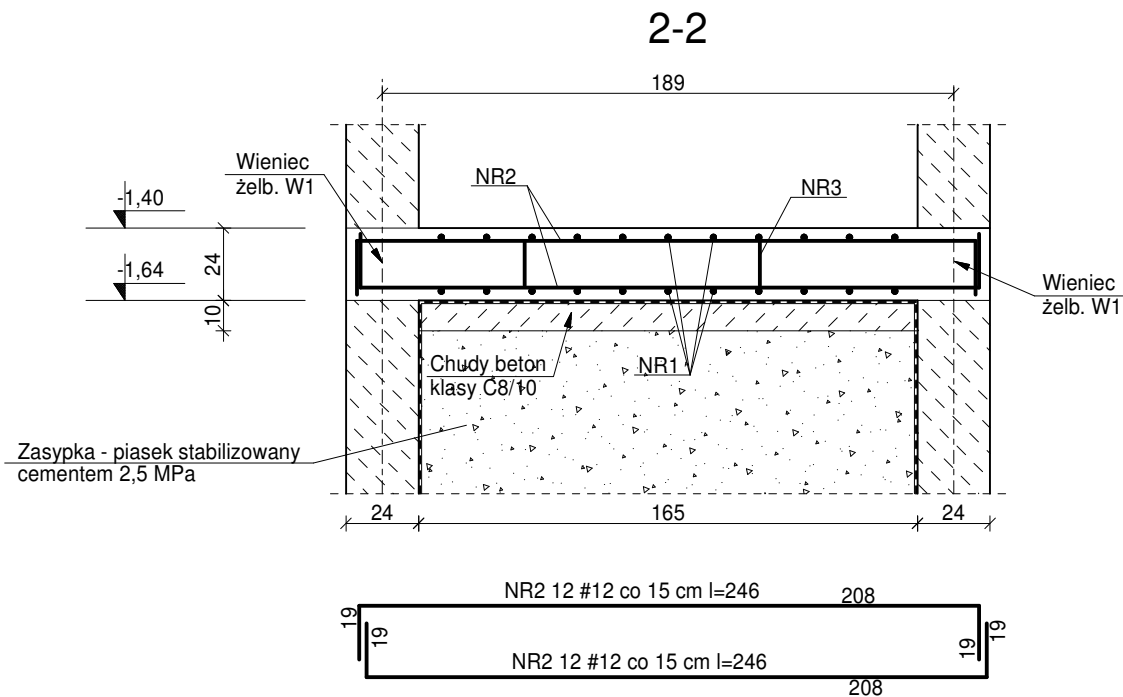
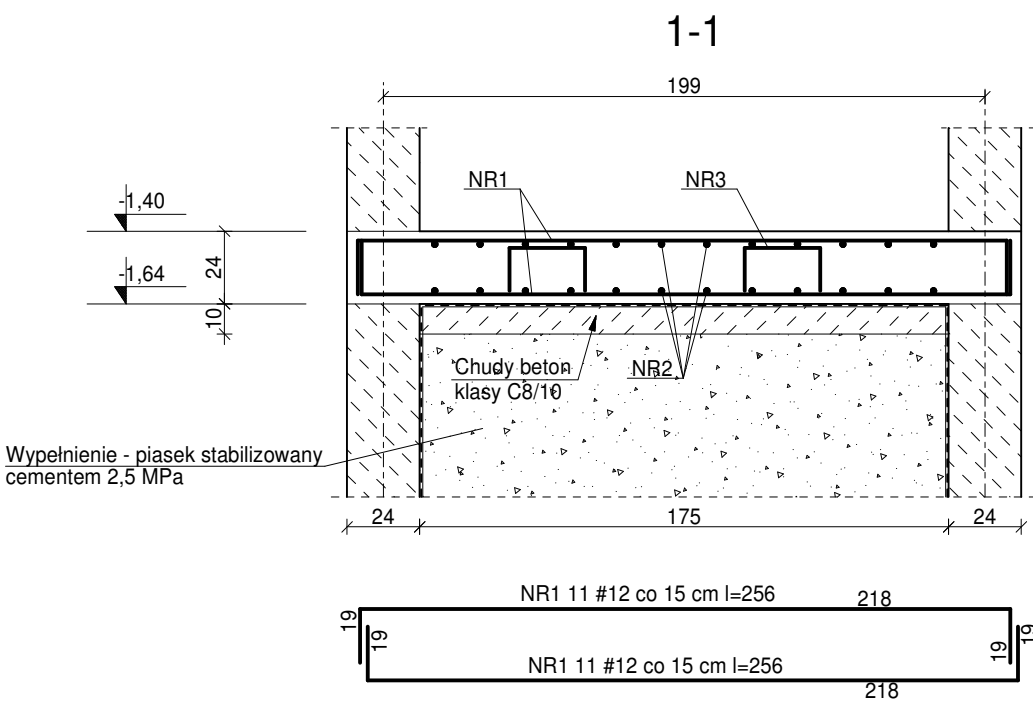



Płyta żelb. PL1 szt.1. skala 1:25

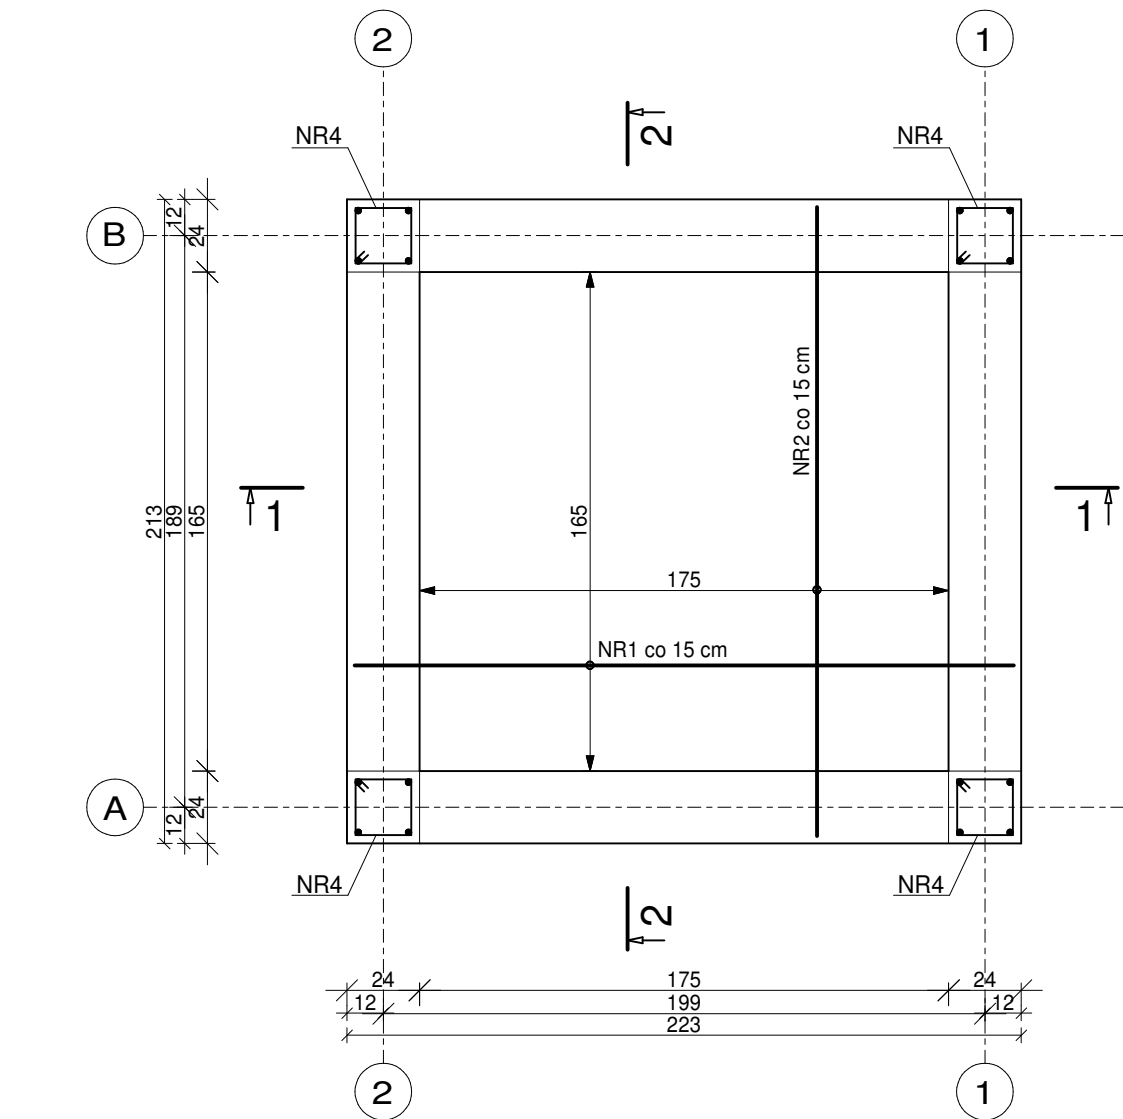

ZESTAWIENIE STALI ZBROJENIOWEJ										
ELEMENT	NR PRĘT	ŚREDNICA		DŁUGOŚĆ	ILOŚĆ w elemencie	ILOŚĆ elementów	RAZEM SZTUK	A-IIIN # 6	A-IIIN # 8	A-III N # 12
		φ	#							
PL1	1		12	2,56	22	1	22			56,32
	2		12	2,46	24	1	24			59,04
	3		12	1,13	4	1	4			4,52
	DŁUGOŚĆ RAZEM							mb	0,00	0,00
MASA 1mb							kg	0,222	0,395	0,888
MASA ŚREDNICAMI							kg	0,0	0,0	106,5
MASA OGÓŁEM							kg			106,5

BETON KONSTRUKCYJNY
- KLASY C25/30 W8
STAL KLASY A-IIIN (BSt500S)#

OTULINA - 2,5 CM

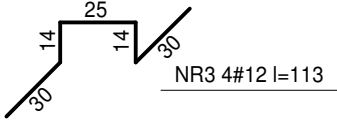

nazwa obiektu, adres			
BUDOWA DŹWIGU OSOBOWEGO PRZY BUDYNKU SZKOŁY PODSTAWOWEJ NR 10 Z ODDZIAŁAMI INTEGRACYJNYMI W ZAMOŚCIU			
inwestor, adres			
SZKOŁA PODSTAWOWA NR 10 Z ODDZIAŁAMI INTEGRACYJNYMI W ZAMOŚCIU, 22-400 Zamość, ul. Peowiaków 30A			
tytuł			branża
Płyta żelb. PL1			Konstrukcyjna
projektant		nr upr.	podpis
mgr inż. Marek Nicgorski		55/98/Za	
sprawdził		nr upr.	podpis
inż. Henryk Grzeszczuk		BGPK-VI-8387/21/89	
data		skala	stadium
05-2024		1:25	Projekt Techniczny
			nr rys. K06