


Stare Wysokie
Las Borek
Zamość Północny
Legionów
Osiedle Rataja
Sitaniec-Błonie
Osiedle Rataja
Powiatowa
843
Osiedle Majdan
Majdan
Chyża
Oczyszczalnia ścieków
74
Aleja 1 Maja
Osiedle Brzozowa
Osiedle Powiatowa
Osiedle Energetyk
Osiedle Wojska Polskiego
Osiedle Powiatowa
Kowalowa
Legionów
Chyża-Kolonia
Cmentarz Komunalny
Osiedle Reymonta
Osiedle Orzeszkowej-Reymonta
3. Batalion Zmechanizowany
Osiedle Janowice
Osiedle Janowice
Osiedle Orzeszkowej
Dzielnica Przemysłowa
powiat zamojski
Osiedle Kilińskiego
Ciepłownia Szopinek P.W. ATEX
Sadowa
Osiedle Zakole
Park Miejski
Zamość
Osiedle Planty
Osiedle "zielone"
Osiedle "pomarańczowe"
Osiedle Karolówka
Planty
Osiedle Podgrobie
Osiedle Bohaterów Monte Cassino
Osiedle Jana Zamoyskiego
Osiedle Małe Oczko
Hrubieszowska
Przy Hrubieszowskiej
LOKALIZACJA PROJEKTOWANEJ INWESTYCJI
Zamość
Osiedle Partyzantów
Osiedle Słoneczny Stok
Rodzinny Ogród Działkowy "Relaks"
Ośrodek Sportu i Rekreacji
Osiedle Wiśniowa
Osiedle Błonie
Osiedle Promyk
Zalew Miejski
Pracowniczy Ogród Działkowy "Promyk"
Lipska
Osiedle Świętego Piątka
Osiedle Nowe Miasto
gmina Zamość
Mokre-Kolonia
Las komunalny
Osiedle Zamczysko
Pracowniczy Ogród Działkowy "Współnota"
Osiedle Młyńska
849
Kolonia Pierwsza
3248L
Pracowniczy Ogród Działkowy im. Bolesława Leśmiana
Kalinowice
Ordynacka
Mokre
Skokówka
3248L

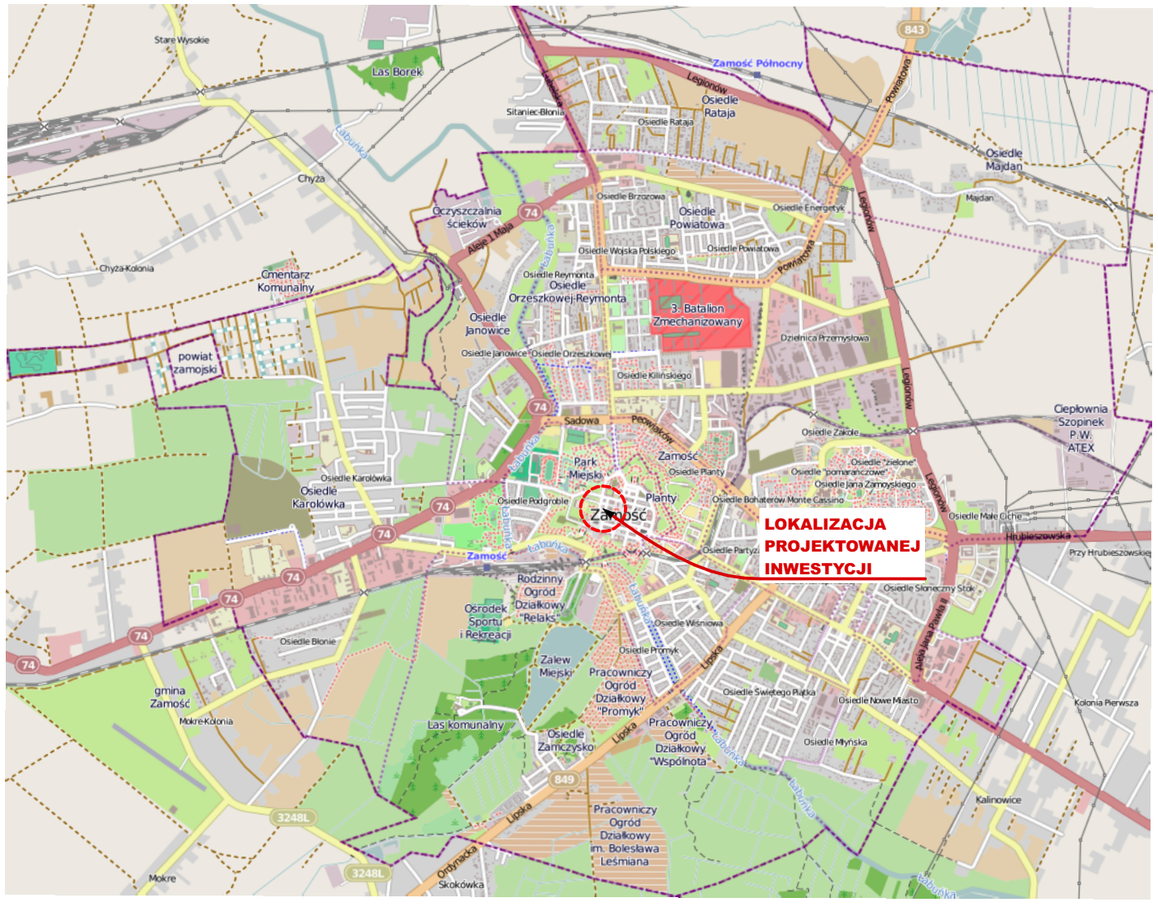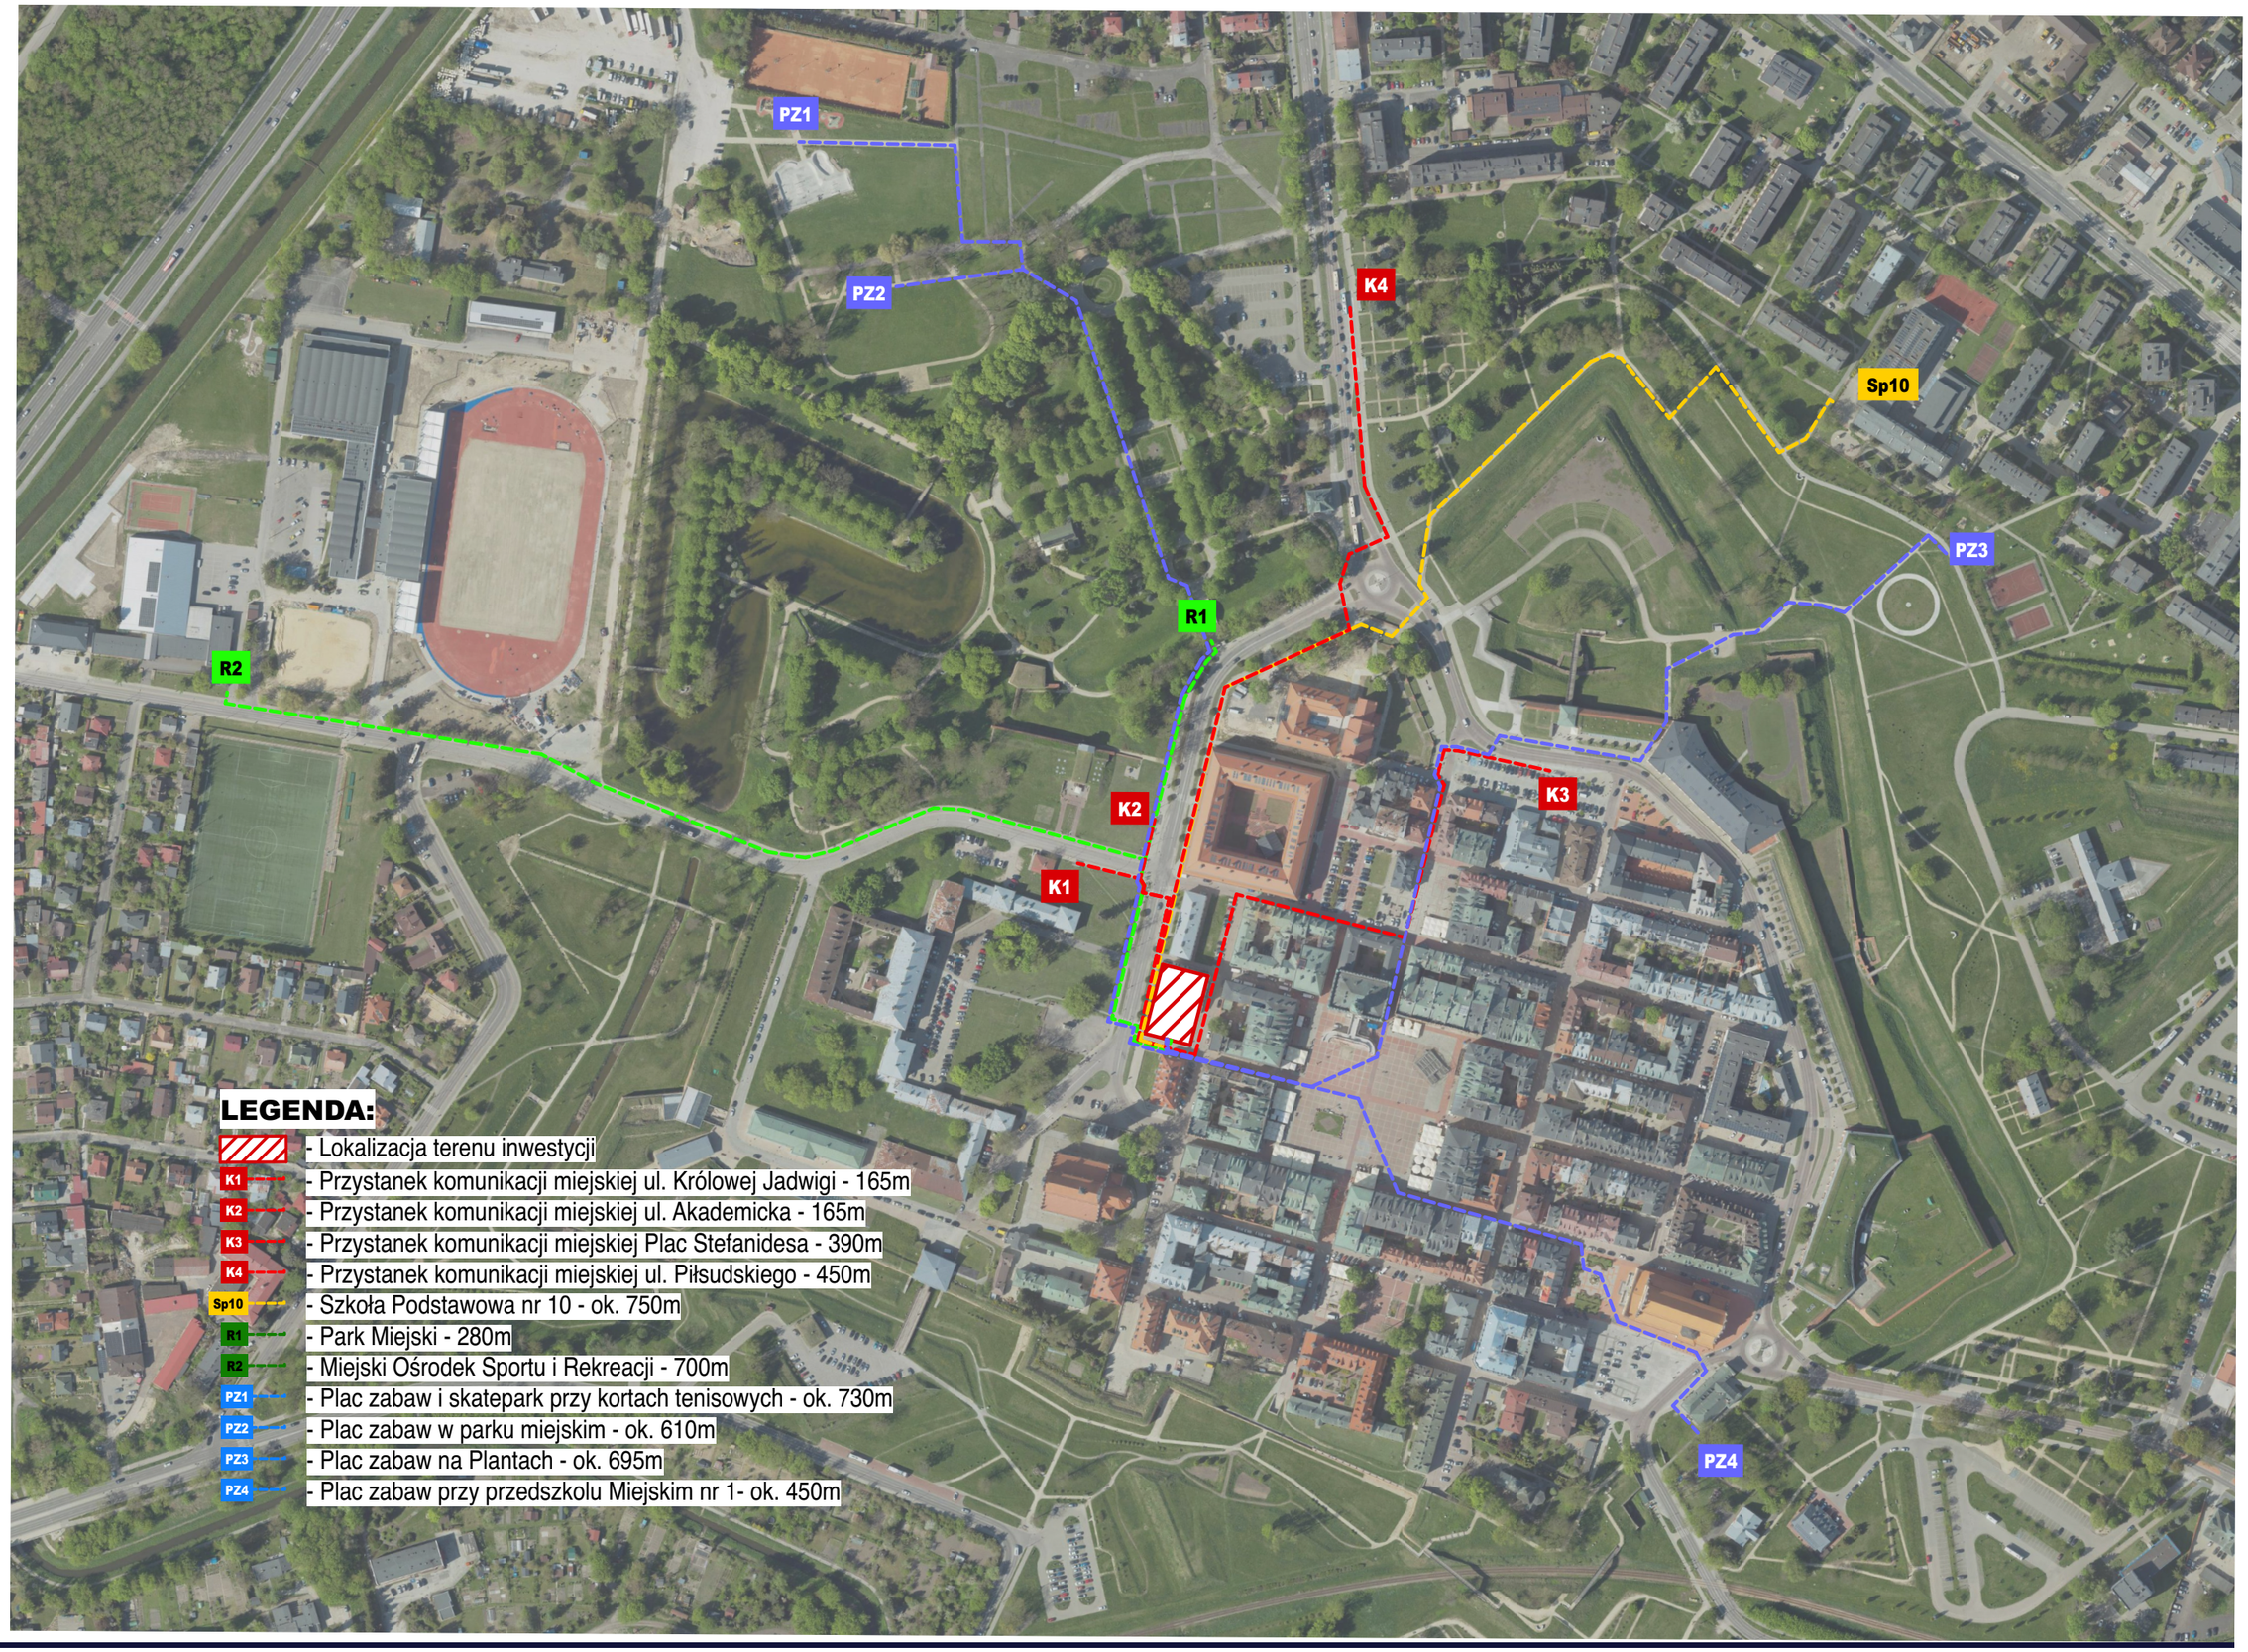

Budynek mieszkalny wielorodzinny - Zamość Akademicka 4	Koncepcja architektoniczno-urbanistyczna	opracował: mgr inż. arch. Sebastian Ćwierz	lipiec 2026	RYS-02	Dostępność od komunikacji i infrastruktury miejskiej skala 1:3500

MAPA DO CELÓW PROJEKTOWYCH

działka nr 12/1; 12/2 ark. 45 ulica: Akademicka
Obręb: 066401_1.0001 Miasto Zamość
Jedn. ewid: 066401_1 Miasto Zamość
Pow. Miasto Zamość
Woj. lubelskie
skala 1: 500

Mapę niniejszą sporządził na podstawie mapy zasadniczej sekcja 8.140.14.22.2.4 8.140.14.22.4.2
oraz nowym pomiarem uzupełnił geodeta mgr inż. Adam Kurylak upr. 10056
Układ współrzędnych – PL-2000 strefa 8
Układ wysokościowy – Kronsztadt uzupełniony pomiarami w układzie PL-EVRF2007-NH
GGN.6640.558.2024
Aktualna na dzień 2024-10-22

UWAGA: *Wykonanie niniejszej mapy nie było poprzedzone ustaleniami dotyczącymi ewentualnych służebności gruntowych, obciążających grunty położone w granicach projektowanej inwestycji*

GEODETA
mgr inż. Adam Kurylak
Uprawn. MGPiB i GGK nr 10056

Oświadczenie zgodne z art. 12b ust. 5a-5c Ustawa Prawo geodezyjne i kartograficzne. (Dz. U. z 2020r. poz. 276, 284,782, 1086 z późn. zmianami) Informuję, że jestem świadomy odpowiedzialności karnej za złożenie fałszywego oświadczenia.	
Identyfikator zgłoszenia prac	**GGN.6640.558.2024**
Nazwa organu służby Geodezyjnej i Kartograficznej, który otrzymał zgłoszenie prac	**Prezydent Miasta Zamość**
Nr i data protokołu weryfikacji	**Protokół nr 584/2024 z dnia 12.11.2024r. Operat nr P.0664.2024.584**
Wykonawca prac geodezyjnych	**Usługi Geodezyjne Adam Kurylak**
Kierownik prac geodezyjnych	**Adam Kurylak nr upr. 10056**

LEGENDA:

ABCDEFA - Granica obszaru objętego opracowaniem - teren inwestycji towarzyszącej
abcda - Granica działki inwestora - teren działki mieszkaniowej
- Granica obszaru oddziaływania inwestycji

Budynek mieszkalny wielorodzinny - Zamość Akademicka 4	**Koncepcja architektoniczno-urbanistyczna**	**opracował: mgr inż. arch. Sebastian Ćwierz**	**lipiec 2026**	**RYS-03**	**Określenie granic terenu skala 1:500**



MAPA DO CELÓW PROJEKTOWYCH

działka nr 12/1; 12/2 ark. 45 ulica: Akademicka
Obręb: 066401_1.0001 Miasto Zamość
Jedn. ewid: 066401_1 Miasto Zamość
Pow. Miasto Zamość
Woj. lubelskie
skala 1: 500

Mapę niniejszą sporządził na podstawie mapy zasadniczej sekcja 8.140.14.22.2.4 8.140.14.22.4.2 oraz nowym pomiarem uzupełnił geodeta mgr inż. Adam Kurylak upr. 10056
Układ współrzędnych – PL-2000 strefa 8
Układ wysokościowy – Kronsztadt uzupełniony pomiarami w układzie PL-EVRF2007-NH
GGN.6640.558.2024
Aktualna na dzień 2024-10-22

UWAGA: *Wykonanie niniejszej mapy nie było poprzedzone ustaleniami dotyczącymi ewentualnych służebności gruntowych, obciążających grunty położone w granicach projektowanej inwestycji*

GEODETA
mgr inż. Adam Kurylak
Uprawn. NGPiB i GGK nr 10056

Oświadczenie zgodne z art. 12b ust. 5a-5c Ustawa Prawo geodezyjne i kartograficzne. (Dz. U. z 2020r. poz. 276, 284,782, 1086 z późn. zmianami) Informuję, że jestem świadomy odpowiedzialności karnej za złożenie fałszywego oświadczenia.	
Identyfikator zgłoszenia prac	**GGN.6640.558.2024**
Nazwa organu służby Geodezyjnej i Kartograficznej, który otrzymał zgłoszenie prac	**Prezydent Miasta Zamość**
Nr i data protokołu weryfikacji	**Protokół nr 584/2024 z dnia 12.11.2024r. Operat nr P.0664.2024.584**
Wykonawca prac geodezyjnych	**Usługi Geodezyjne Adam Kurylak**
Kierownik prac geodezyjnych	**Adam Kurylak nr upr. 10056**

LEGENDA:

- ABCDA - Granica obszaru objętego opracowaniem (inwestycji towarzyszących)
- abcda - Granica działki inwestora (teren inwestycji mieszkaniowej)
- Budynek istniejący przewidziany do przebudowy
- Część budynku istniejącego przewidziana do rozbiórki
- Projektowana rozbudowa
- ks - Projektowane przyłącze kanalizacji sanitarnej
- kd - Projektowana instalacja odwodnienia budynku
- kd - Projektowe przyłącze CO wg procedury dostawcy ciepła
- Istniejące tuje, do usunięcia wg. odrębnej procedury
- Projektowane utwardzenie terenu - uzupełnienie istn. nawierzchni
- Projektowane trawniki
- eN niecz - istn. nieczynna linia kablowe do usunięcia
- w - Istniejąca sieć wodociągowa
- ks - Istniejąca kanalizaca sanitarna
- t - Istniejąca sieć telekomunikacyjna
- g - Istniejaca sieć gazowa
- ŚM - wbudowane pomieszczenie na odpadki
- 2MP - Projektowane miejsca postojowe 2,5 x 6,0 m
- NP - Projektowane miejsce postojowe dla os. niepełnosprawnych 3,6 x 6 m

Budynek mieszkalny wielorodzinny - Zamość Akademicka 4 | **Koncepcja architektoniczno-urbanistyczna** | **opracował: mgr inż. arch. Sebastian Ćwierz** | **lipiec 2026** | **RYS-04** | **Projekt zagospodarowania terenu** | **skala 1:500**

MAPA DO CELÓW PROJEKTOWYCH

działka nr 12/1; 12/2 ark. 45 ulica: Akademicka
Obręb: 066401_1.0001 Miasto Zamość
Jedn. ewid: 066401_1 Miasto Zamość
Pow. Miasto Zamość
Woj. lubelskie
skala 1: 500

Mapę niniejszą sporządził na podstawie mapy zasadniczej sekcja 8.140.14.22.2.4 8.140.14.22.4.2
oraz nowym pomiarem uzupełnił geodeta mgr inż. Adam Kurylak upr. 10056
Układ współrzędnych – PL-2000 strefa 8
Układ wysokościowy – Kronsztadt uzupełniony pomiarami w układzie PL-EVRF2007-NH
GGN.6640.558.2024
Aktualna na dzień 2024-10-22

UWAGA: *Wykonanie niniejszej mapy nie było poprzedzone ustaleniami dotyczącymi ewentualnych służebności gruntowych, obciążających grunty położone w granicach projektowanej inwestycji*

GEODETA
mgr inż. Adam Kurylak
Uprawn. MGPiB i GGK nr 10056

Oświadczenie zgodne z art. 12b ust. 5a-5c Ustawa Prawo geodezyjne i kartograficzne. (Dz. U. z 2020r. poz. 276, 284,782, 1086 z późn. zmianami) Informuję, że jestem świadomy odpowiedzialności karnej za złożenie fałszywego oświadczenia.	
Identyfikator zgłoszenia prac	**GGN.6640.558.2024**
Nazwa organu służby Geodezyjnej i Kartograficznej, który otrzymał zgłoszenie prac	**Prezydent Miasta Zamość**
Nr i data protokołu weryfikacji	**Protokół nr 584/2024 z dnia 12.11.2024r. Operat nr P.0664.2024.584**
Wykonawca prac geodezyjnych	**Usługi Geodezyjne Adam Kurylak**
Kierownik prac geodezyjnych	**Adam Kurylak nr upr. 10056**

- spełnienie warunku przesłaniania - między ramionami kąta 60° usytuowanego w wewnętrznym licu ściany brak przysłaniającego obiektu w odległości mniejszej niż wysokość przesłaniania wg ogólnych wymogów

- spełnienie warunku przesłaniania - między ramionami kąta 60° usytuowanego w wewnętrznym licu ściany brak przysłaniającego obiektu w odległości mniejszej niż 1/2 wysokość przesłaniania wg wymogów dla zabudowy śródmiejskiej

Budynek mieszkalny wielorodzinny - Zamość Akademicka 4 | **Koncepcja architektoniczno-urbanistyczna** | **opracował: mgr inż. arch. Sebastian Ćwierz** | **lipiec 2026** | **RYS-05** | **Analiza przysłaniania skala 1:500**

MAPA DO CELÓW PROJEKTOWYCH

działka nr 12/1; 12/2 ark. 45 ulica: Akademicka
Obręb: 066401_1.0001 Miasto Zamość
Jedn. ewid: 066401_1 Miasto Zamość
Pow. Miasto Zamość
Woj. lubelskie
skala 1: 500

Mapę niniejszą sporządził na podstawie mapy zasadniczej sekcja 8.140.14.22.2.4 8.140.14.22.4.2
oraz nowym pomiarem uzupełnił geodeta mgr inż. Adam Kurylak upr. 10056
Układ współrzędnych – PL-2000 strefa 8
Układ wysokościowy – Kronsztadt uzupełniony pomiarami w układzie PL-EVRF2007-NH
GGN.6640.558.2024
Aktualna na dzień 2024-10-22

UWAGA: *Wykonanie niniejszej mapy nie było poprzedzone ustaleniami dotyczącymi ewentualnych służebności gruntowych, obciążających grunty położone w granicach projektowanej inwestycji*


GEODETA
mgr inż. Adam Kurylak
Uprawn. MGPiB i GGK nr 10056

Oświadczenie zgodne z art. 12b ust. 5a-5c Ustawa Prawo geodezyjne i kartograficzne. (Dz. U. z 2020r. poz. 276, 284,782, 1086 z późn. zmianami) Informuję, że jestem świadomy odpowiedzialności karnej za złożenie fałszywego oświadczenia.	
Identyfikator zgłoszenia prac	**GGN.6640.558.2024**
Nazwa organu służby Geodezyjnej i Kartograficznej, który otrzymał zgłoszenie prac	**Prezydent Miasta Zamość**
Nr i data protokołu weryfikacji	**Protokół nr 584/2024 z dnia 12.11.2024r. Operat nr P.0664.2024.584**
Wykonawca prac geodezyjnych	**Usługi Geodezyjne Adam Kurylak**
Kierownik prac geodezyjnych	**Adam Kurylak nr upr. 10056**

- spełnienie warunku nasłonecznienia
- wg wymogów ogólnych WT
- czas nasłonecznienia >= 3h

- spełnienie warunku nasłonecznienia
- wg wymogów WT dla terenów zabudowy śródmiejskiej - czas nasłonecznienia >= 1,5h

Budynek mieszkalny wielorodzinny - Zamość Akademicka 4 | **Koncepcja architektoniczno-urbanistyczna** | **opracował: mgr inż. arch. Sebastian Ćwierz** | **lipiec 2026** | **RYS-06** | **Analiza nasłonecznienia skala 1:500**

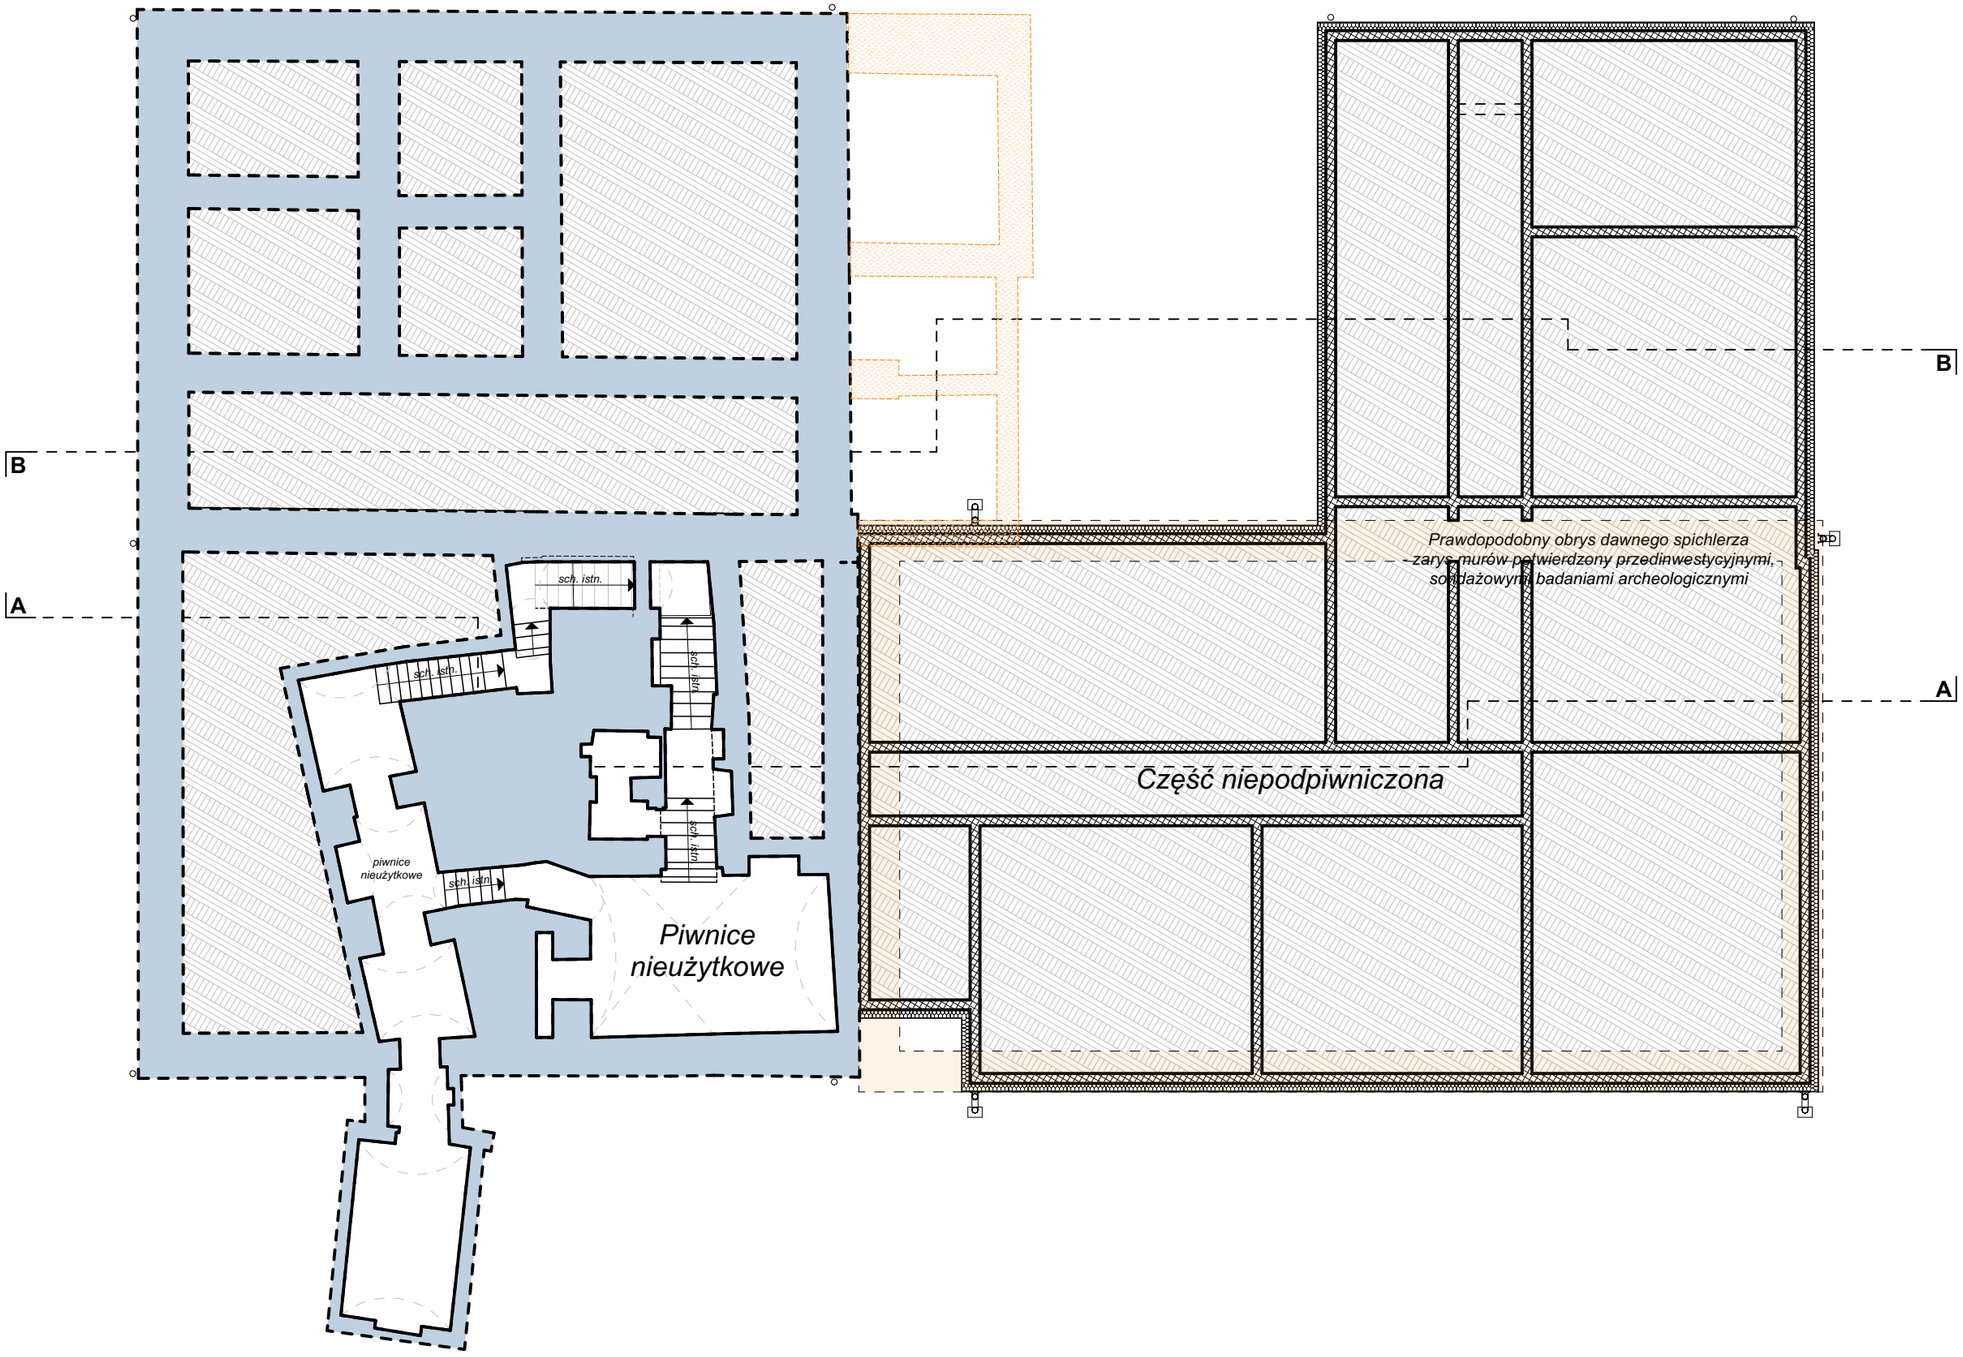

Elementy istniejące

Projektowane rozbiórki i wyburzenia

Projektowane przemurowania

Ściany projektowane

Budynek mieszkalny wielorodzinny - Zamość Akademicka 4


Koncepcja architektoniczno-urbanistyczna

opracował:
mgr inż. arch. Sebastian Ćwierz

lipiec 2026

RYS-07

Rzut piwnic skala 1:150

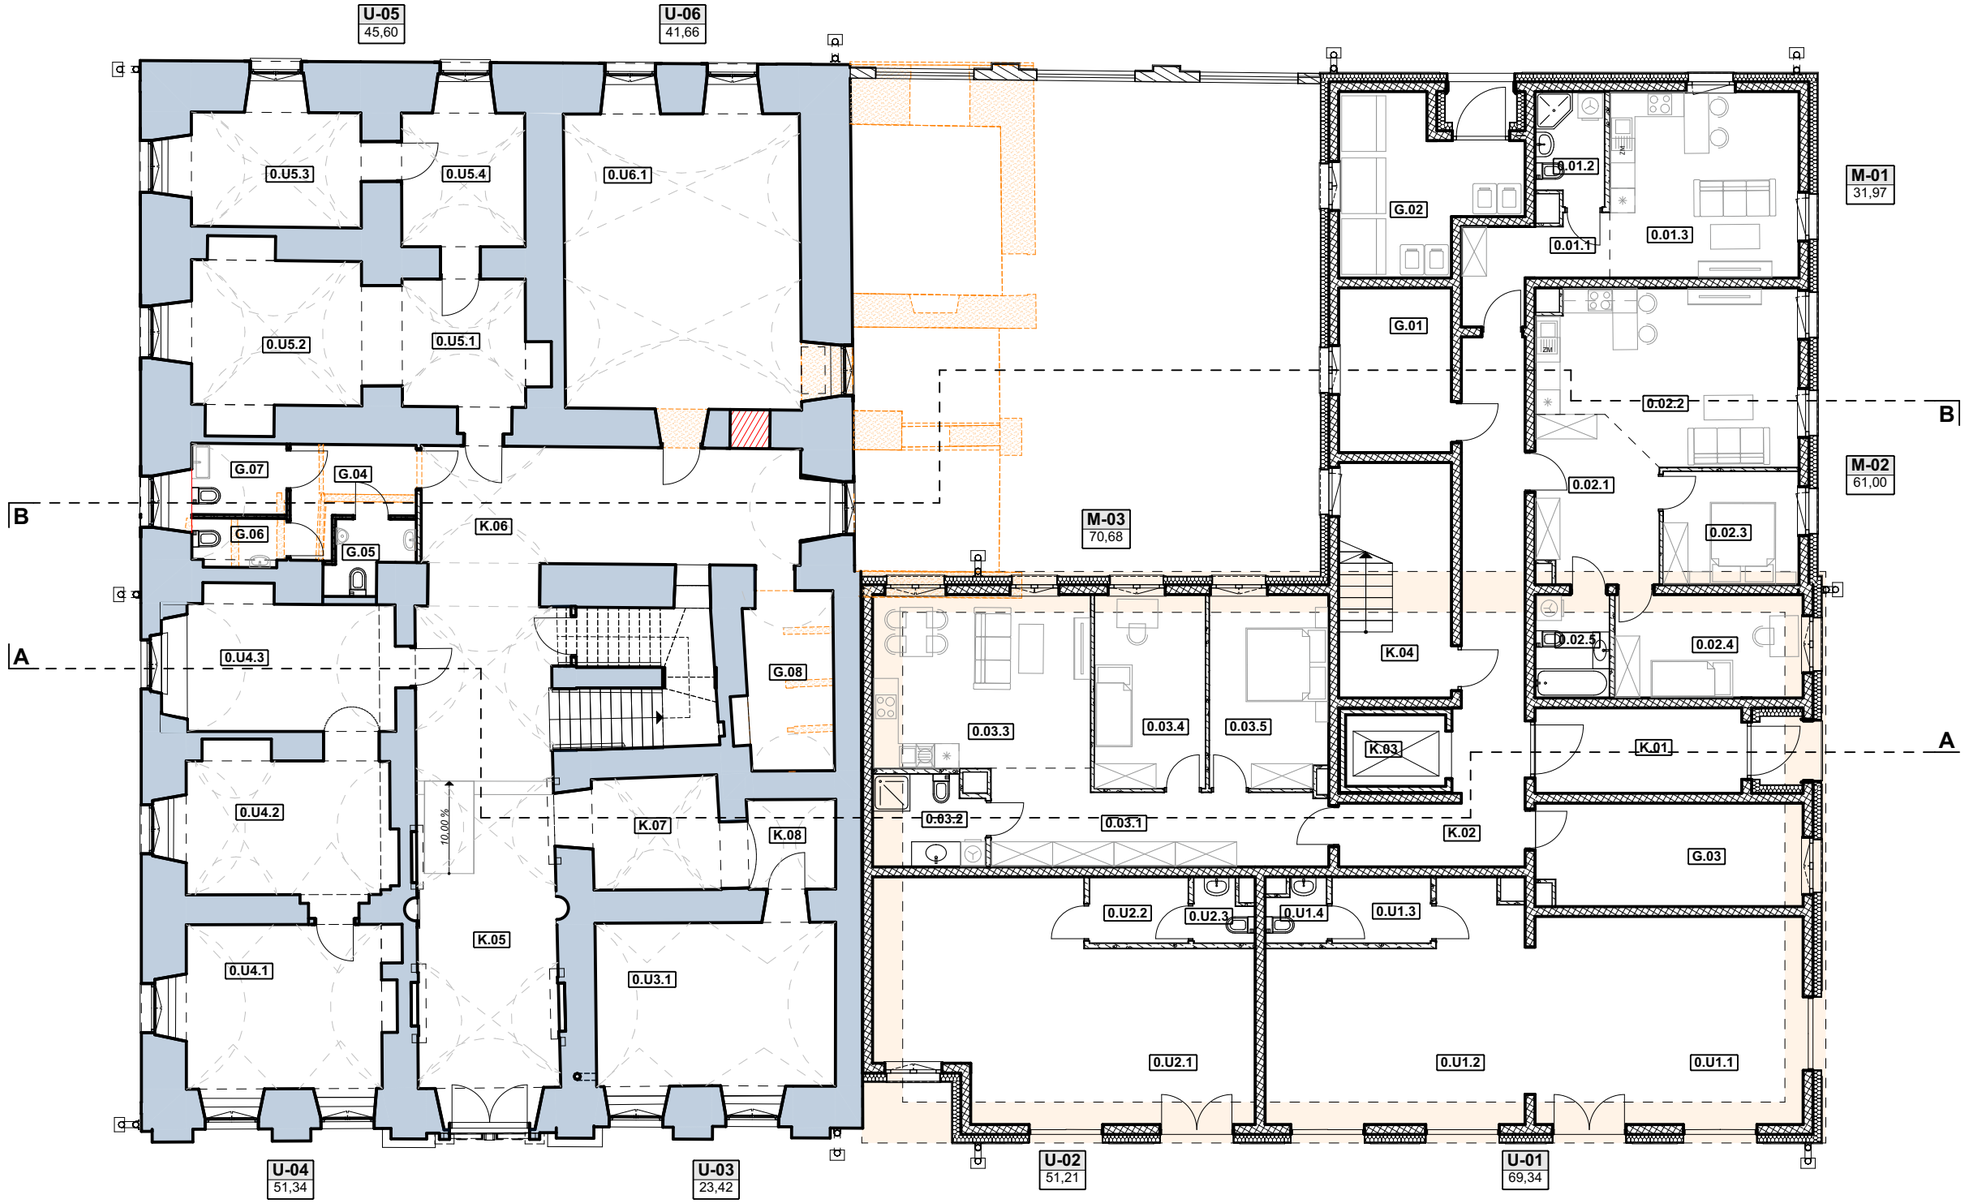

Zestawienie powierzchni parteru		
Komunikacja		
K.01	Wiatrołap	10,36
K.02	Korytarz	24,37
K.03	Winda	4,29
K.04	Klatka schodowa	15,64
K.05	Korytarz	39,90
K.06	Korytarz	26,44
K.07	Korytarz	8,54
K.08	Korytarz	4,71
		134,26 m²
M-01		
0.01.1	Korytarz	6,68
0.01.2	Łazienka	4,43
0.01.3	Pok. dzienny z an.kuch.	20,86
		31,97 m²
M-02		
0.02.1	Korytarz	11,38
0.02.2	Pok. dzienny z an.kuch.	24,59
0.02.3	Sypialnia	9,08
0.02.4	Sypialnia	11,45
0.02.5	Łazienka	4,50
		61,00 m²
M-03		
0.03.1	Korytarz	16,23
0.03.2	Łazienka	5,78
0.03.3	Pok. dzienny z an.kuch.	22,46
0.03.4	Sypialnia	12,74
0.03.5	Sypialnia	13,47
		70,68 m²
Pom. gospod.		
G.01	Wymienikownia	10,92
G.02	Śmietnik	14,94
G.03	Wózkownia	15,99
G.04	WC przedsionek	6,37
G.05	WC męska	3,11
G.06	WC damska	2,31
G.07	WC niepełnosprawnych	3,99
G.08	Pom. gosopodarcze	9,25
		66,88 m²
U-01		
0.U1.1	Usługi	33,04
0.U1.2	Usługi	30,39
0.U1.3	Pom. socjalne	3,84
0.U1.4	WC personelu	2,07
		69,34 m²
U-02		
0.U2.1	Usługi	45,34
0.U2.2	Pom. socjalne	3,84
0.U2.3	WC personelu	2,02
		51,21 m²
U-03		
0.U3.1	Usługi	23,42
		23,42 m²
U-04		
0.U4.1	Usługi	19,19
0.U4.2	Usługi	16,31
0.U4.3	Usługi	15,84
		51,34 m²
U-05		
0.U5.1	Usługi	9,42
0.U5.2	Usługi	14,70
0.U5.3	Usługi	11,63
0.U5.4	Usługi	9,85
		45,60 m²
U-06		
0.U6.1	Usługi	41,66
		41,66 m²
		647,38 m²


Elementy istniejące

Projektowane rozbiórki i wyburzenia

Projektowane przemurowania

Ściany projektowane


Budynek mieszkalny wielorodzinny - Zamość Akademicka 4 | **Koncepcja architektoniczno-urbanistyczna** | **opracował: mgr inż. arch. Sebastian Ćwierz** | **lipiec 2026** | **RYS-08** | **Rzut parteru skala 1:150**

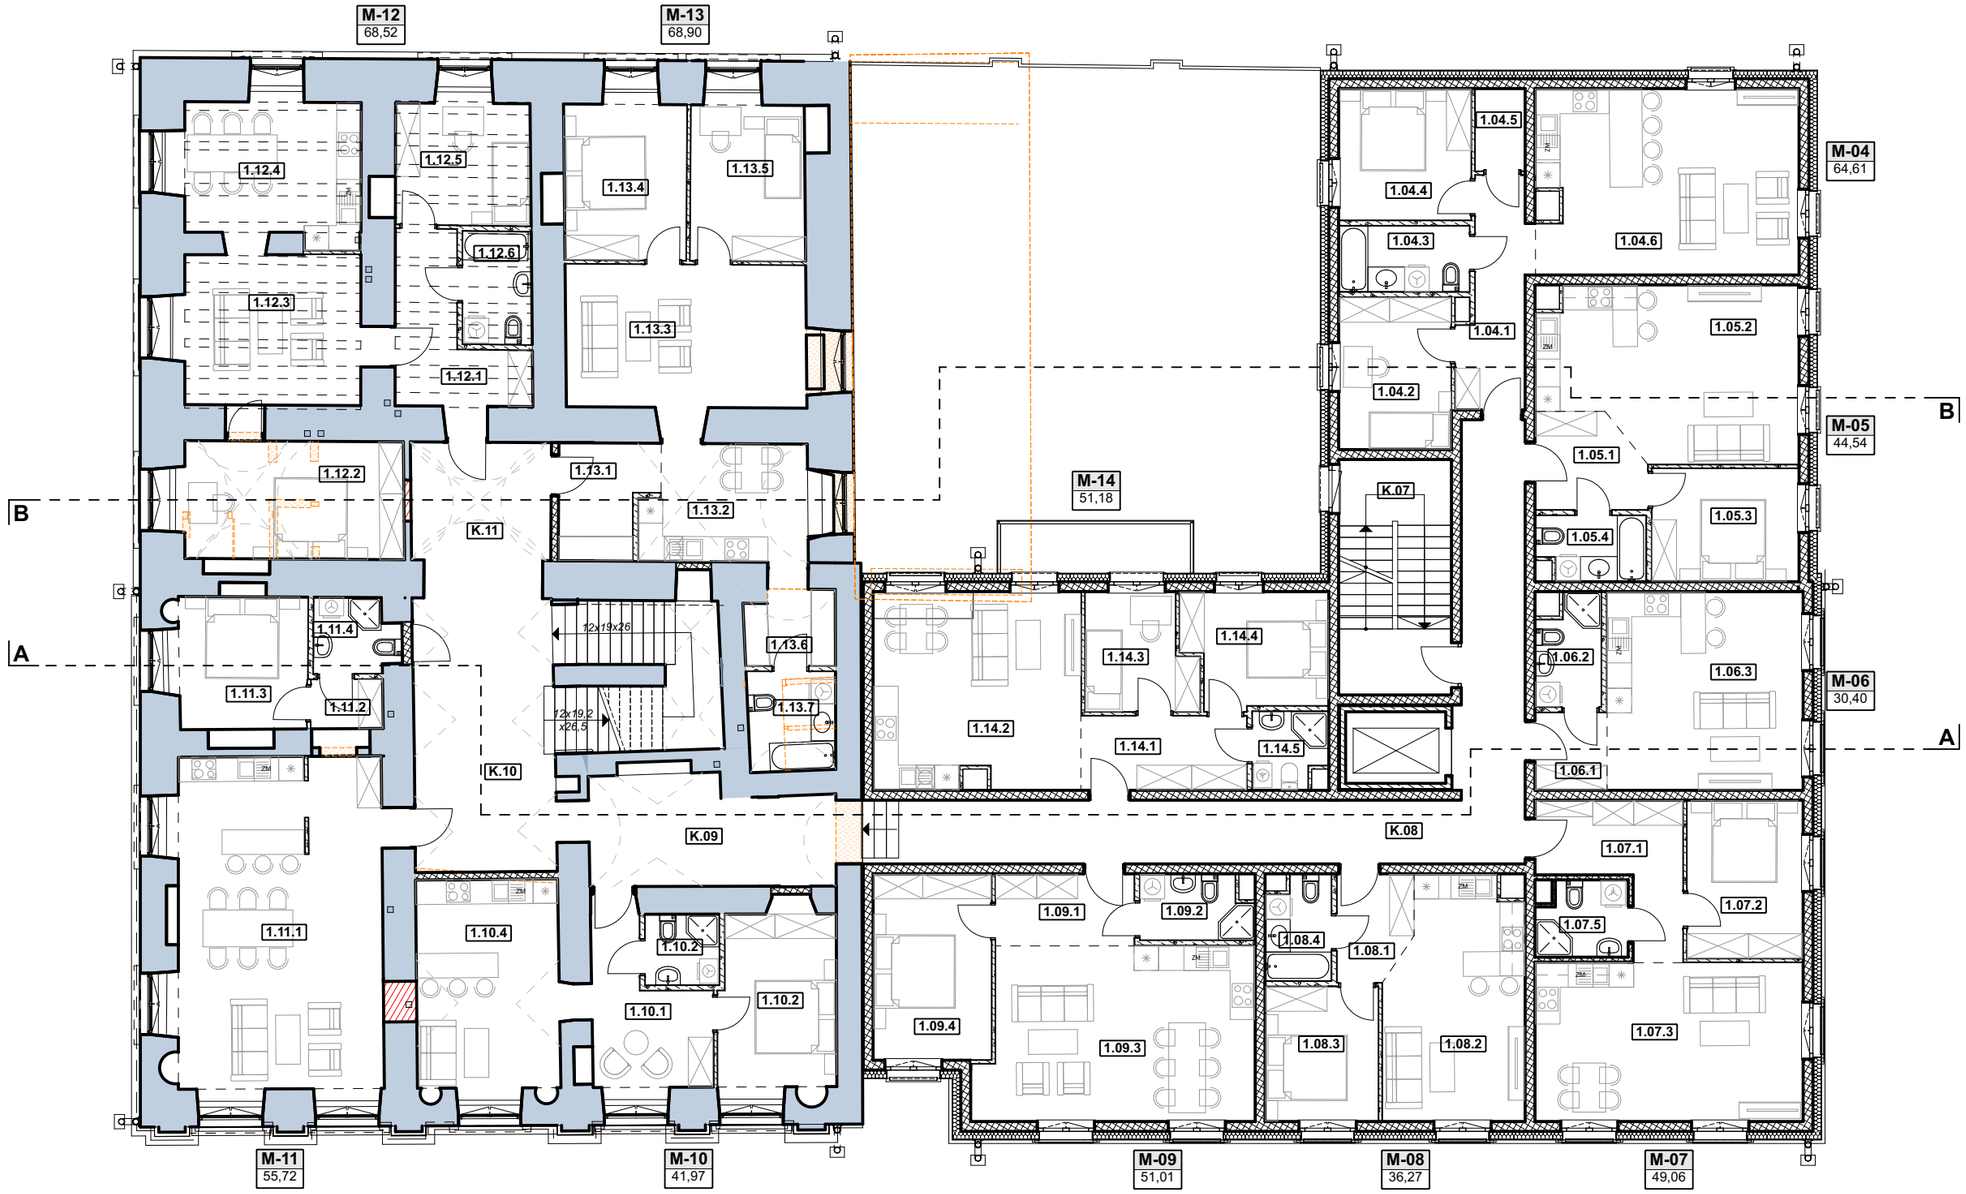

Zestawienie powierzchni I piętra

Komunikacja		
K.07	Komunikacja	15,64
K.08	Komunikacja	39,13
K.09	Komunikacja	15,03
K.10	Komunikacja	23,00
K.11	Komunikacja	9,85
		102,64 m²
M-04		
1.04.1	Korytarz	8,20
1.04.2	Sypialnia	10,10
1.04.3	Łazienka	5,09
1.04.4	Sypialnia	10,30
1.04.5	Garderoba	2,40
1.04.6	Pok. dzienny z an.kuch.	28,52
		64,61 m²
M-05		
1.05.1	Korytarz	5,91
1.05.2	Pok. dzienny z an.kuch.	24,77
1.05.3	Sypialnia	9,85
1.05.4	Łazienka	4,02
		44,54 m²
M-06		
1.06.1	Korytarz	3,29
1.06.2	Łazienka	4,02
1.06.3	Pok. dzienny z an.kuch.	23,09
		30,40 m²
M-07		
1.07.1	Korytarz	9,07
1.07.2	Sypialnia	10,86
1.07.3	Pok. dzienny z an.kuch.	25,27
1.07.5	Łazienka	3,85
		49,06 m²
M-08		
1.08.1	Korytarz	4,52
1.08.2	Pok. dzienny z an.kuch.	18,87
1.08.3	Sypialnia	9,02
1.08.4	Łazienka	3,86
		36,27 m²
M-09		
1.09.1	Korytarz	5,92
1.09.2	Łazienka	4,14
1.09.3	Pok. dzienny z an.kuch.	27,93
1.09.4	Sypialnia	13,03
		51,01 m²
M-10		
1.10.1	Korytarz	9,17
1.10.2	Sypialnia	11,93
1.10.2	Łazienka	3,11
1.10.4	Pok. dzienny z an.kuch.	17,76
		41,97 m²
M-11		
1.11.1	Pok. dzienny z an.kuch.	40,37
1.11.2	Korytarz	2,11
1.11.3	Sypialnia	10,15
1.11.4	Łazienka	3,09
		55,72 m²
M-12		
1.12.1	Korytarz	9,05
1.12.2	Sypialnia	15,45
1.12.3	Pokój dzienny	15,83
1.12.4	Kuchnia z jadalnią	13,72
1.12.5	Sypialnia	9,83
1.12.6	Łazienka	4,64
		68,52 m²
M-13		
1.13.1	Korytarz	6,02
1.13.2	Kuchnia	11,24
1.13.3	Pokój dzienny	20,51
1.13.4	Sypialnia	11,36
1.13.5	Sypialnia	10,63
1.13.6	Garderoba	3,97
1.13.7	Łazienka	5,19
		68,90 m²
M-14		
1.14.1	Korytarz	7,29
1.14.2	Pok. dzienny z an.kuch.	24,00
1.14.3	Sypialnia	7,23
1.14.4	Sypialnia	9,43
1.14.5	Łazienka	3,23
		51,18 m²
		664,82 m²

Budynek mieszkalny wielorodzinny - Zamość Akademicka 4 | **Koncepcja architektoniczno-urbanistyczna** | **opracował: mgr inż. arch. Sebastian Ćwierz** | **lipiec 2026** | **RYS-09** | **Rzut 1 piętra skala 1:150**

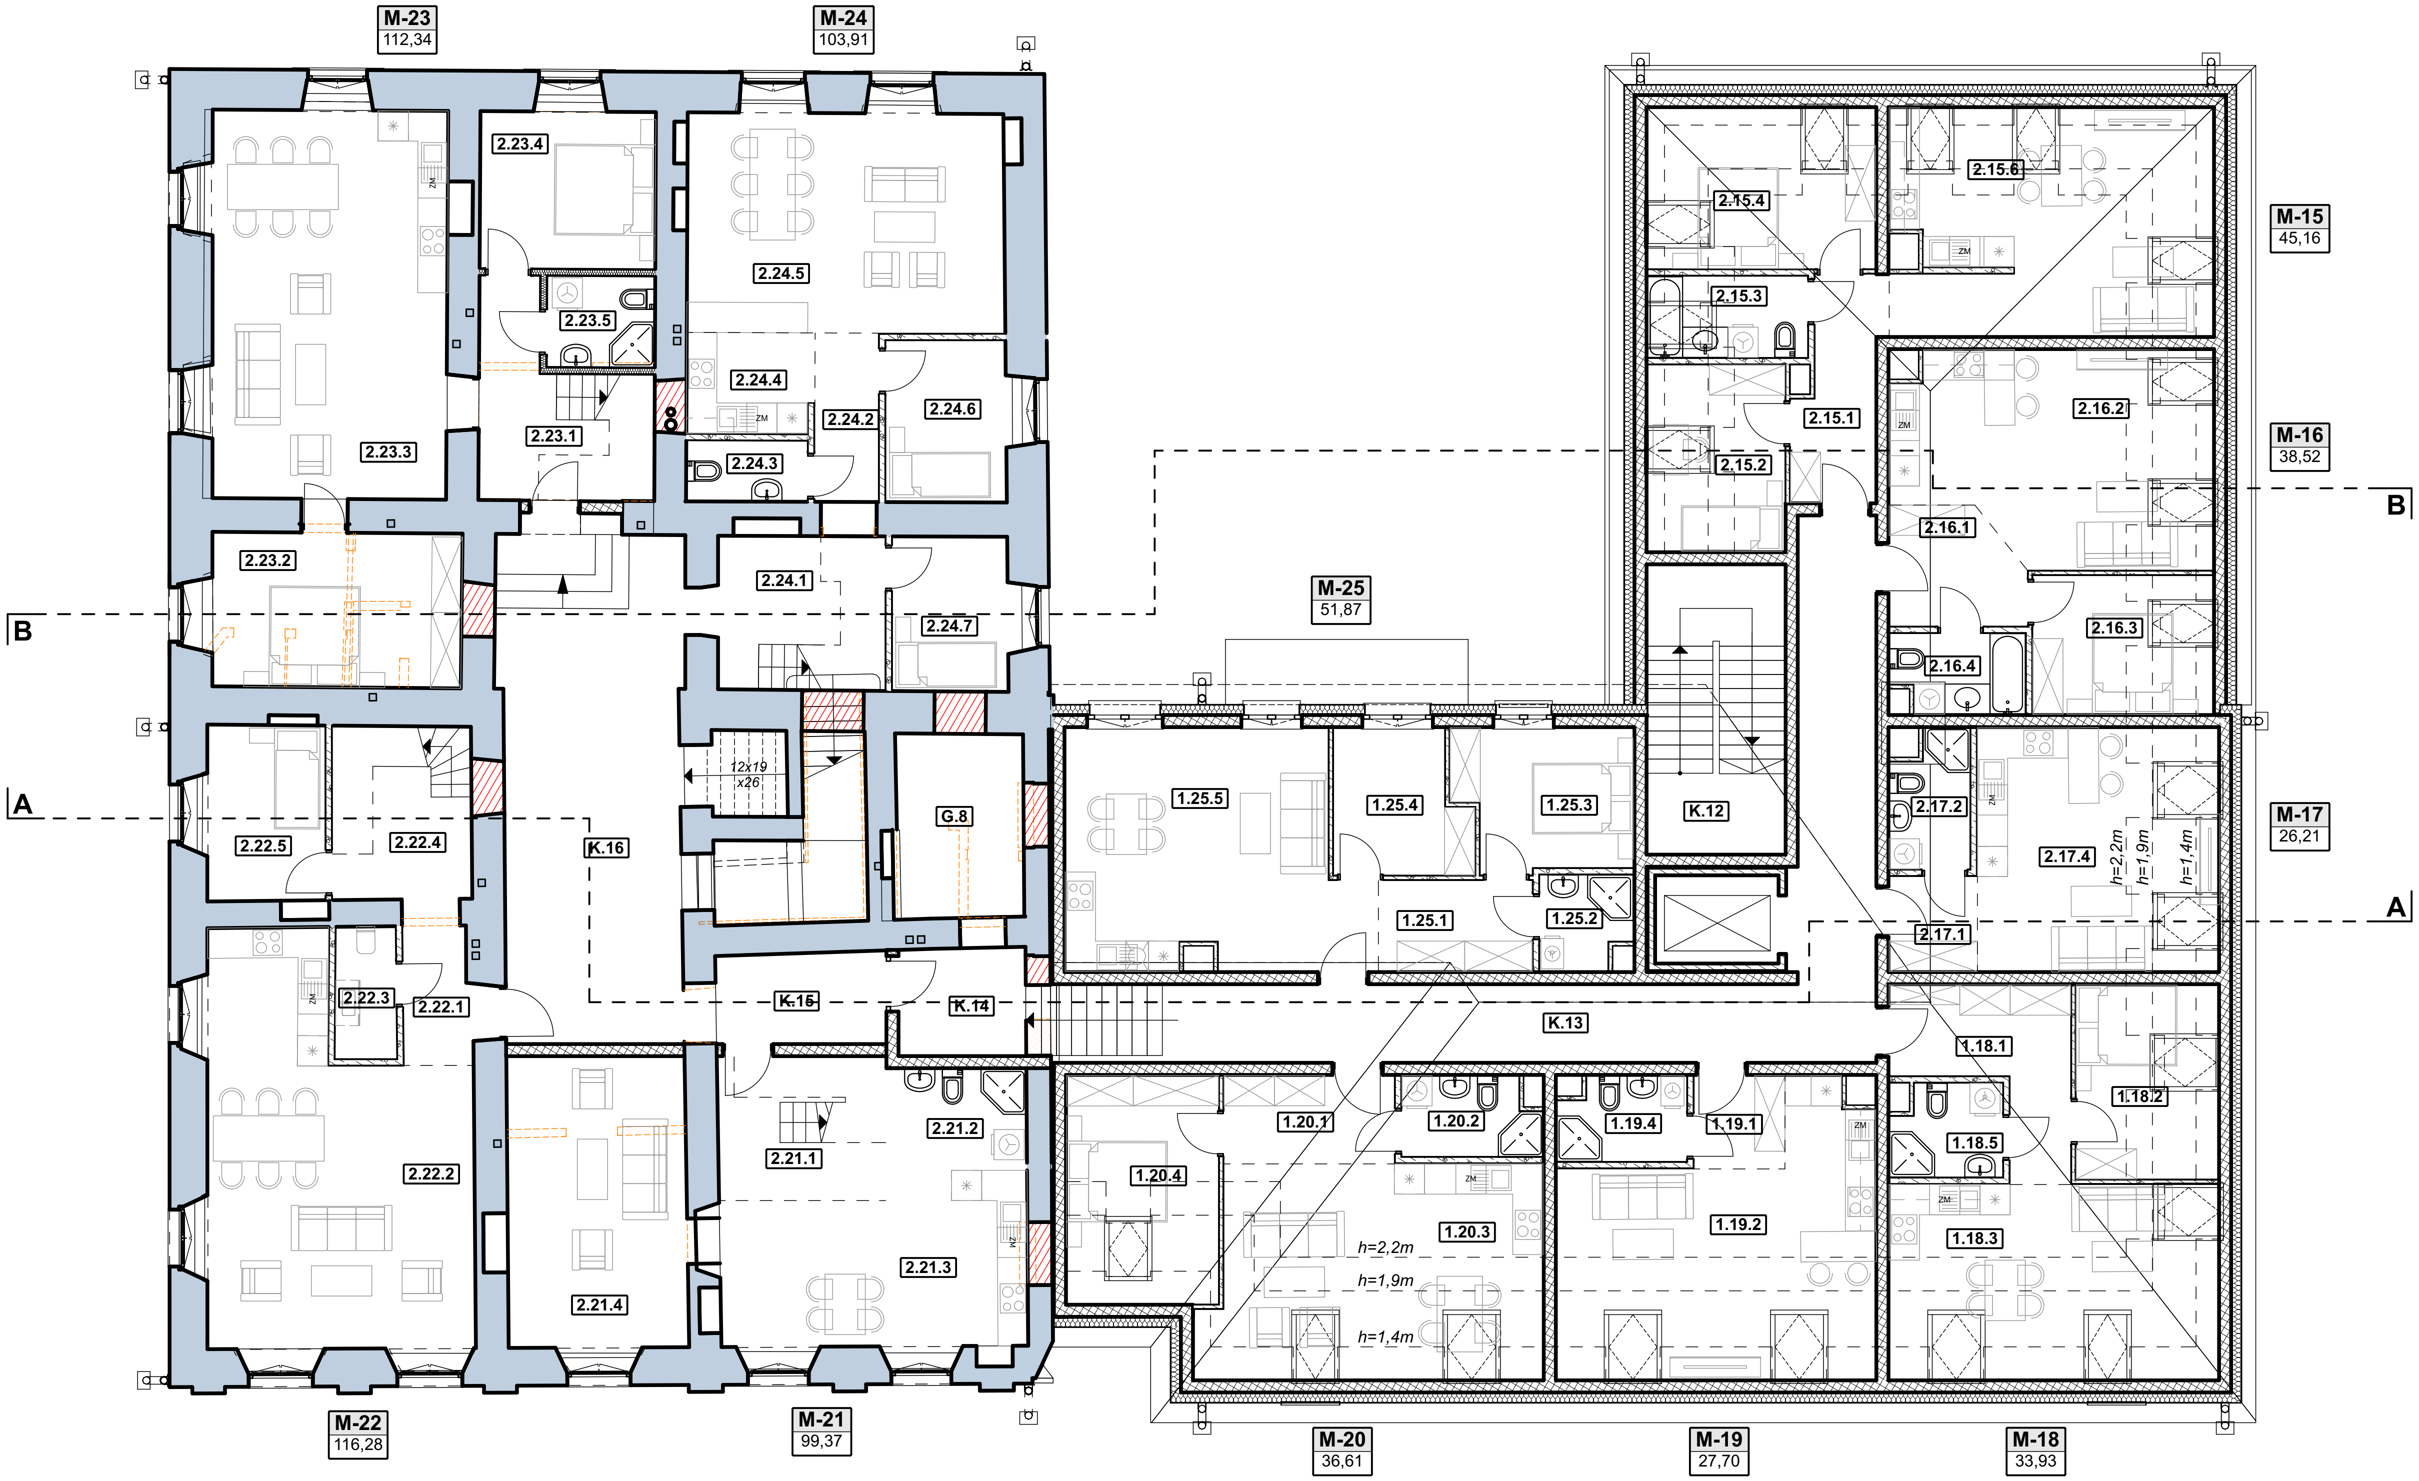

Zestawienie powierzchni II piętra

Komunikacja		
K.12	Komunikacja	15,64
K.13	Komunikacja	39,56
K.14	Komunikacja	5,34
K.15	Komunikacja	6,02
K.16	Komunikacja	36,21
		102,78 m²
M-15		
2.15.1	Korytarz	6,77
2.15.2	Sypialnia	6,72
2.15.3	Łazienka	3,90
2.15.4	Sypialnia	8,43
2.15.6	Pok. dzienny z an. kuch.	19,33
		45,16 m²
M-16		
2.16.1	Korytarz	5,91
2.16.2	Pok. dzienny z an. kuch.	21,15
2.16.3	Sypialnia	7,45
2.16.4	Łazienka	4,02
		38,52 m²
M-17		
2.17.1	Korytarz	3,29
2.17.2	Łazienka	4,02
2.17.4	Pok. dzienny z an. kuch.	18,90
		26,21 m²
M-18		
1.18.1	Korytarz	9,07
1.18.2	Sypialnia	7,14
1.18.3	Pok. dzienny z an. kuch.	13,86
1.18.5	Łazienka	3,85
		33,93 m²
M-19		
1.19.1	Korytarz	3,33
1.19.2	Pok. dzienny z an. kuch.	20,28
1.19.4	Łazienka	4,09
		27,70 m²
M-20		
1.20.1	Korytarz	5,92
1.20.2	Łazienka	4,14
1.20.3	Pok. dzienny z an. kuch.	17,15
1.20.4	Sypialnia	9,41
		36,61 m²
M-21		
2.21.1	Korytarz	9,49
2.21.2	Łazienka	5,53
2.21.3	Kuchnia z jadalnią	18,55
2.21.4	Pokój dzienny	20,52
		54,09 m²
M-22		
2.22.1	Korytarz	3,67
2.22.2	Pok. dzienny z an.kuch.	36,34
2.22.3	Łazienka	3,13
2.22.4	Korytarz	9,43
2.22.5	Sypialnia	8,14
		60,72 m²
M-23		
2.23.1	Korytarz	11,06
2.23.2	Sypialnia	15,18
2.23.3	Pok. dzienny z an.kuch.	35,89
2.23.4	Sypialnia	10,85
2.23.5	Łazienka	3,85
		76,82 m²
M-24		
2.24.1	Korytarz	10,12
2.24.2	Korytarz	4,22
2.24.3	Łazienka	2,89
2.24.4	Kuchnia	5,01
2.24.5	Pokój dzienny	27,43
2.24.6	Sypialnia	7,65
2.24.7	Sypialnia	7,03
		64,34 m²
M-25		
1.25.1	Korytarz	5,49
1.25.2	Łazienka	3,25
1.25.3	Sypialnia	9,47
1.25.4	Sypialnia	7,23
1.25.5	Pok. dzienny z an. kuch.	26,43
		51,87 m²
Pom. gospod.		
G.8	Pom. porządkowe	9,36
		9,36 m²
		628,13 m²

Elementy istniejące

Projektowane rozbiórki i wyburzenia

Projektowane przemurowania

Ściany projektowane

Budynek mieszkalny wielorodzinny - Zamość Akademicka 4


Koncepcja architektoniczno-urbanistyczna

opracował: mgr inż. arch. Sebastian Ćwierz

lipiec 2026

RYS-10

Rzut 2 piętra skala 1:150

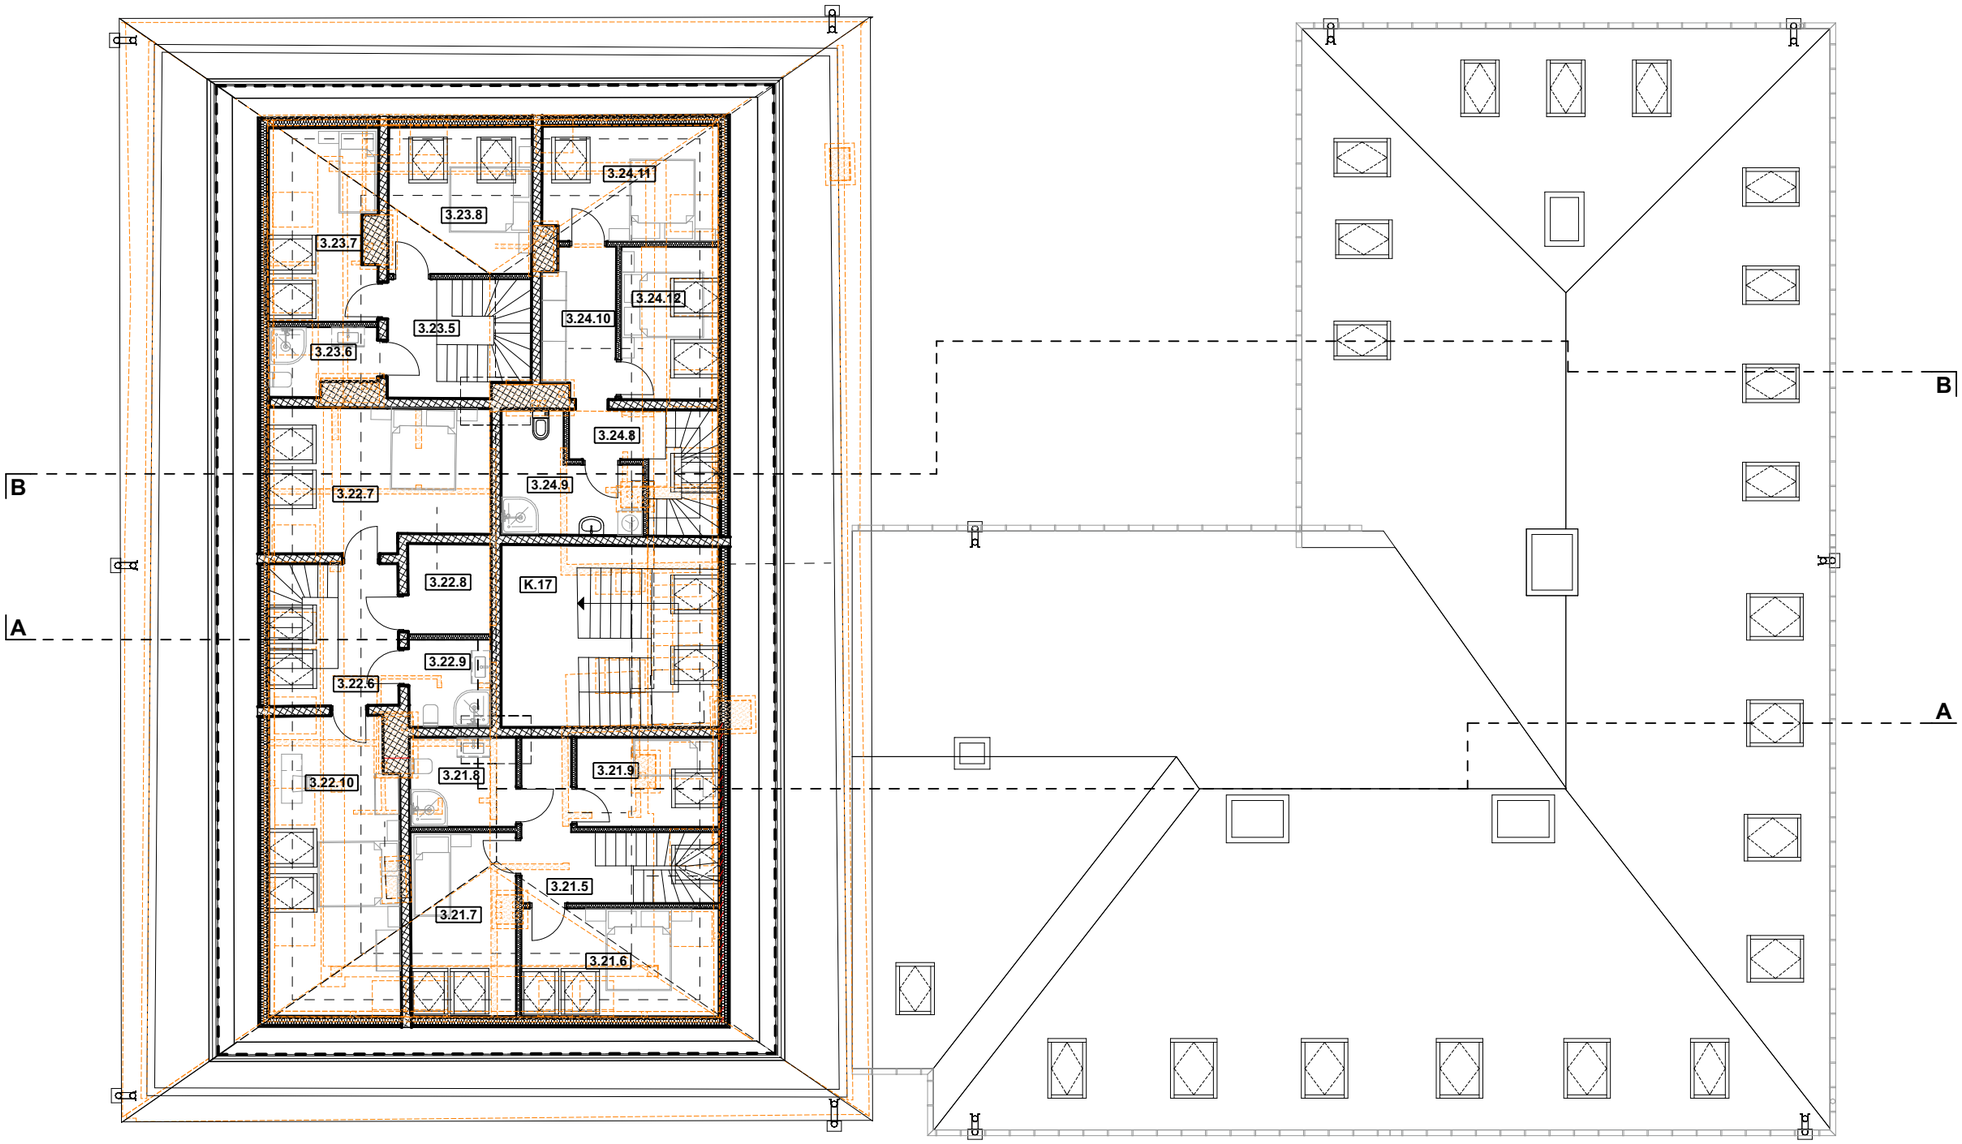

Komunikacja		
K.17	Komunikacja	22,43
		22,43 m²
M-21		
3.21.5	Schody wew.	10,65
3.21.6	Sypialnia	11,11
3.21.7	Sypialnia	10,94
3.21.8	Łazienka	5,59
3.21.9	Sypialnia	6,99
		45,28 m²
M-22		
3.22.10	Sypialnia	20,06
3.22.6	Schody wew.	9,86
3.22.7	Sypialnia	17,03
3.22.8	Garderoba	4,39
3.22.9	Łazienka	4,22
		55,55 m²
M-23		
3.23.5	Schody wew.	9,72
3.23.6	Łazienka	3,46
3.23.7	Sypialnia	10,36
3.23.8	Sypialnia	11,97
		35,52 m²
M-24		
3.24.10	Korytarz	6,12
3.24.11	Sypialnia	10,72
3.24.12	Sypialnia	7,97
3.24.8	Schody wew.	6,85
3.24.9	Łazienka	7,91
		39,57 m²
		198,34 m²

Elementy istniejące

Projektowane rozbiórki i wyburzenia

Projektowane przemurowania

Ściany projektowane

Budynek mieszkalny wielorodzinny - Zamość Akademicka 4


Koncepcja architektoniczno-urbanistyczna

opracował: mgr inż. arch. Sebastian Ćwierz


lipiec 2026

RYS-11

Rzut poddasza skala 1:150, 1:1

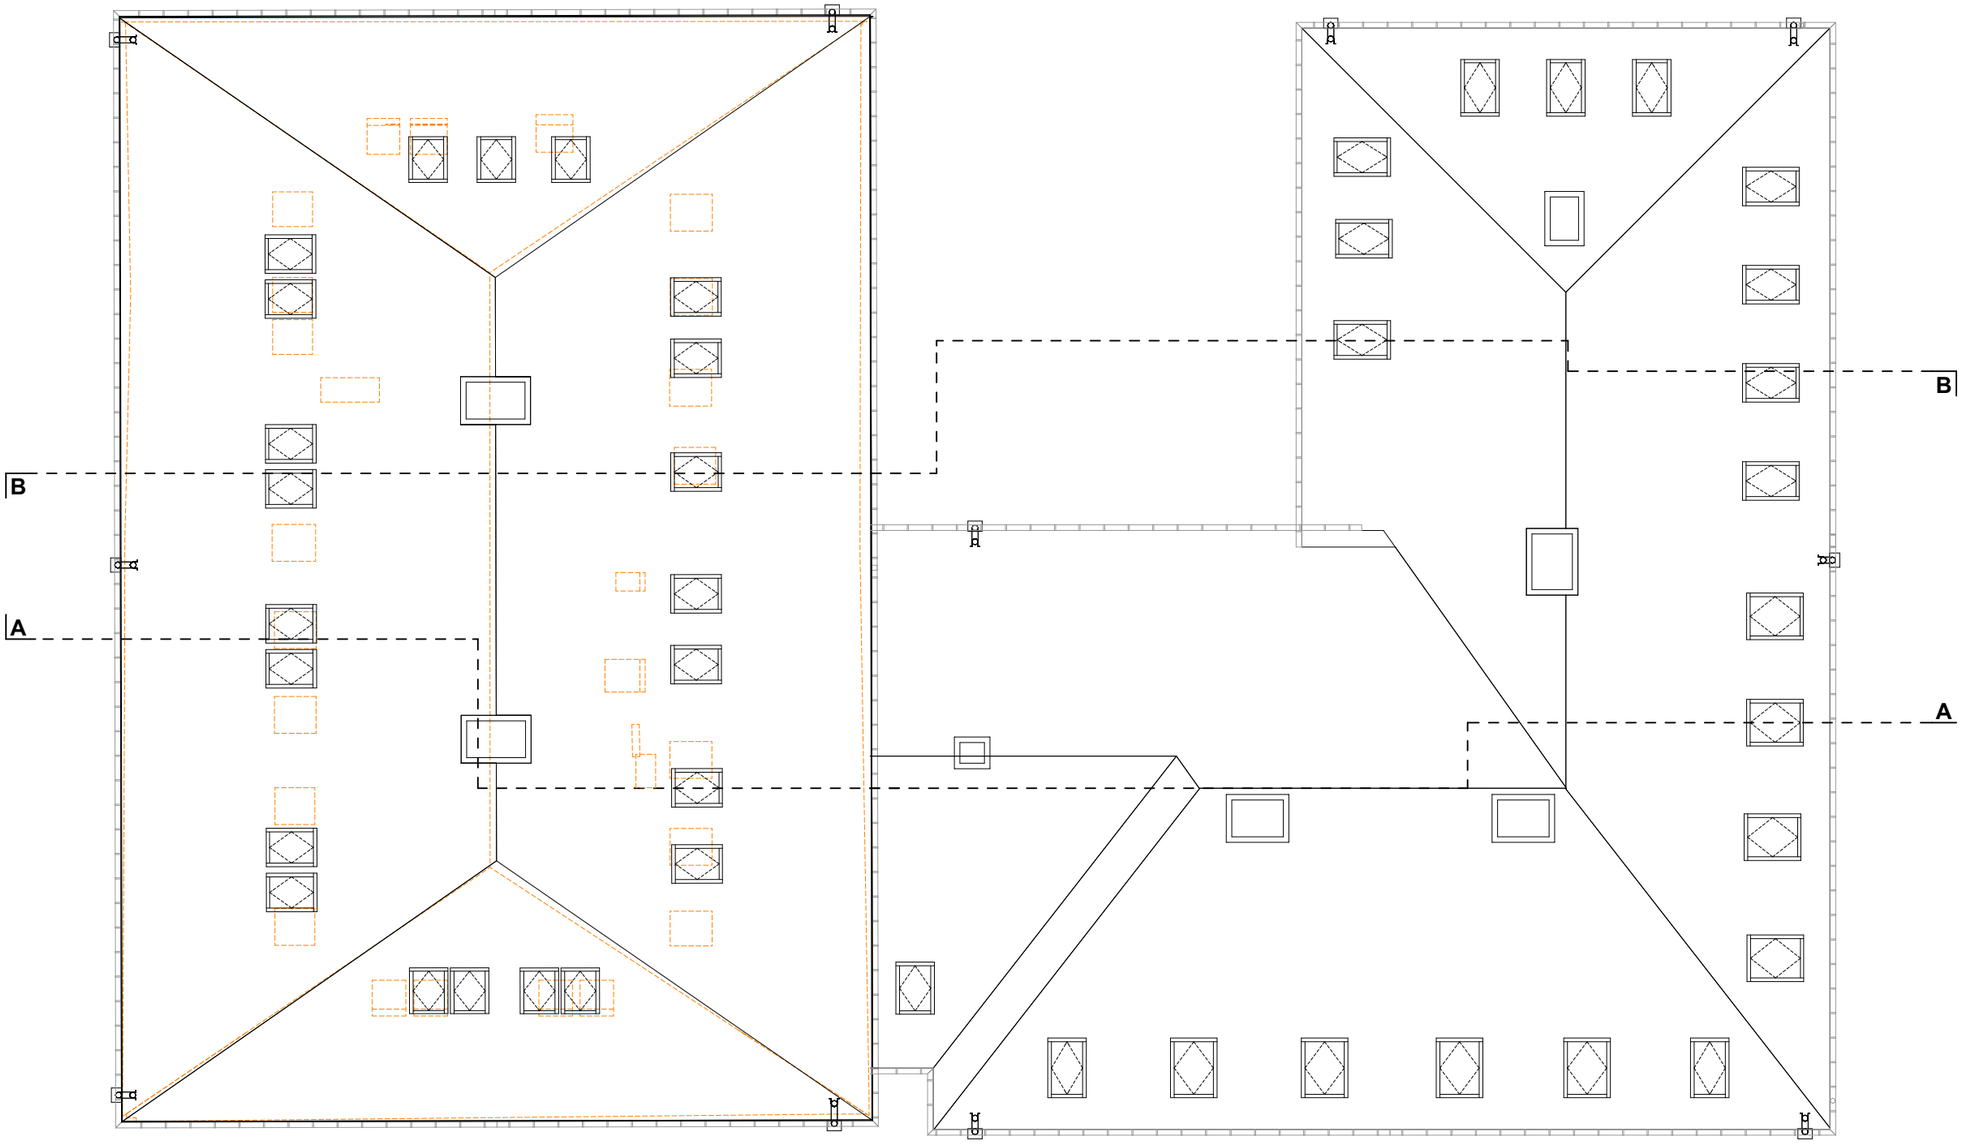

Budynek mieszkalny wielorodzinny - Zamość Akademicka 4	Koncepcja architektoniczno-urbanistyczna	opracował: mgr inż. arch. Sebastian Ćwierz	lipiec 2026	RYS-12	Rzut dachu skala 1:150

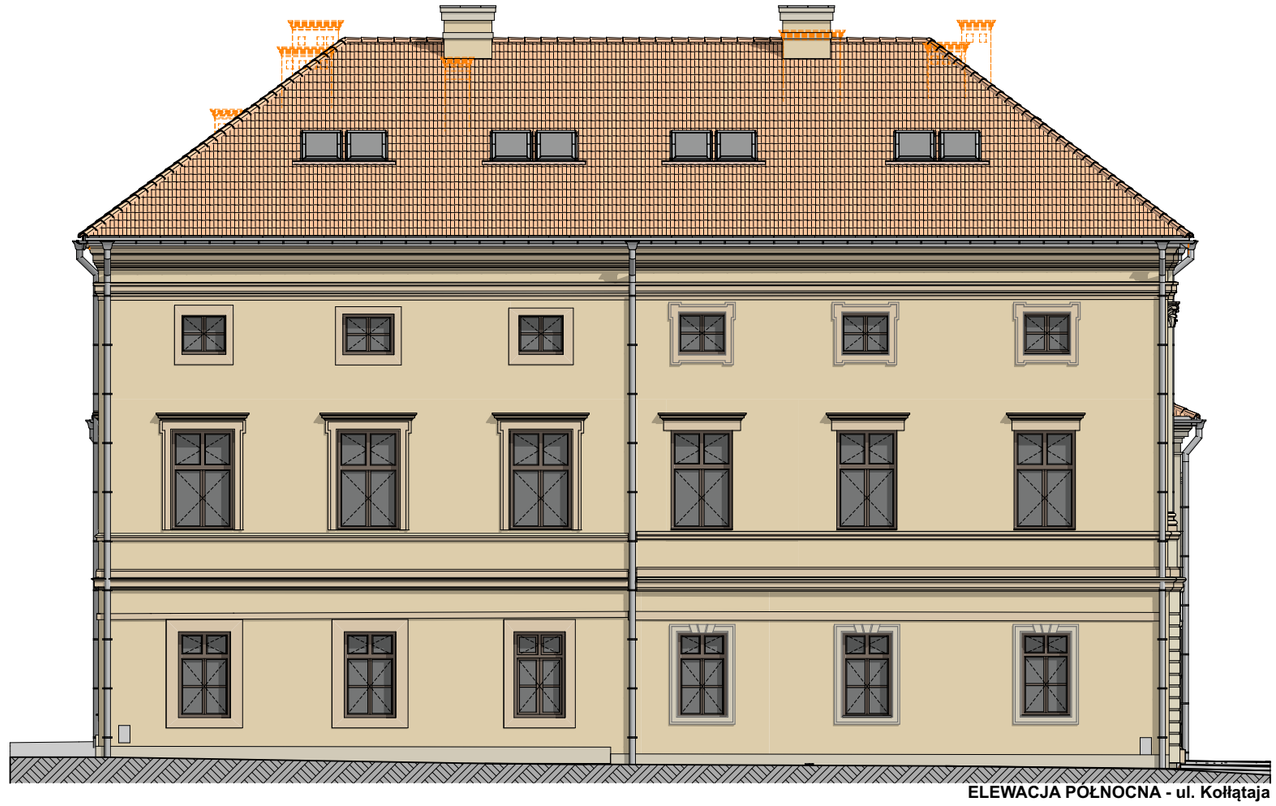


ELEWACJA POŁNOCNA - ul. Kołłątaja




ELEWACJA WSCHODNIA - ul. Kolegiacka

Budynek mieszkalny wielorodzinny - Zamość Akademicka 4	Koncepcja architektoniczno-urbanistyczna	opracował: mgr inż. arch. Sebastian Ćwierz	lipiec 2026	RYS-13	Elewacja północna i wschodnia skala 1:150

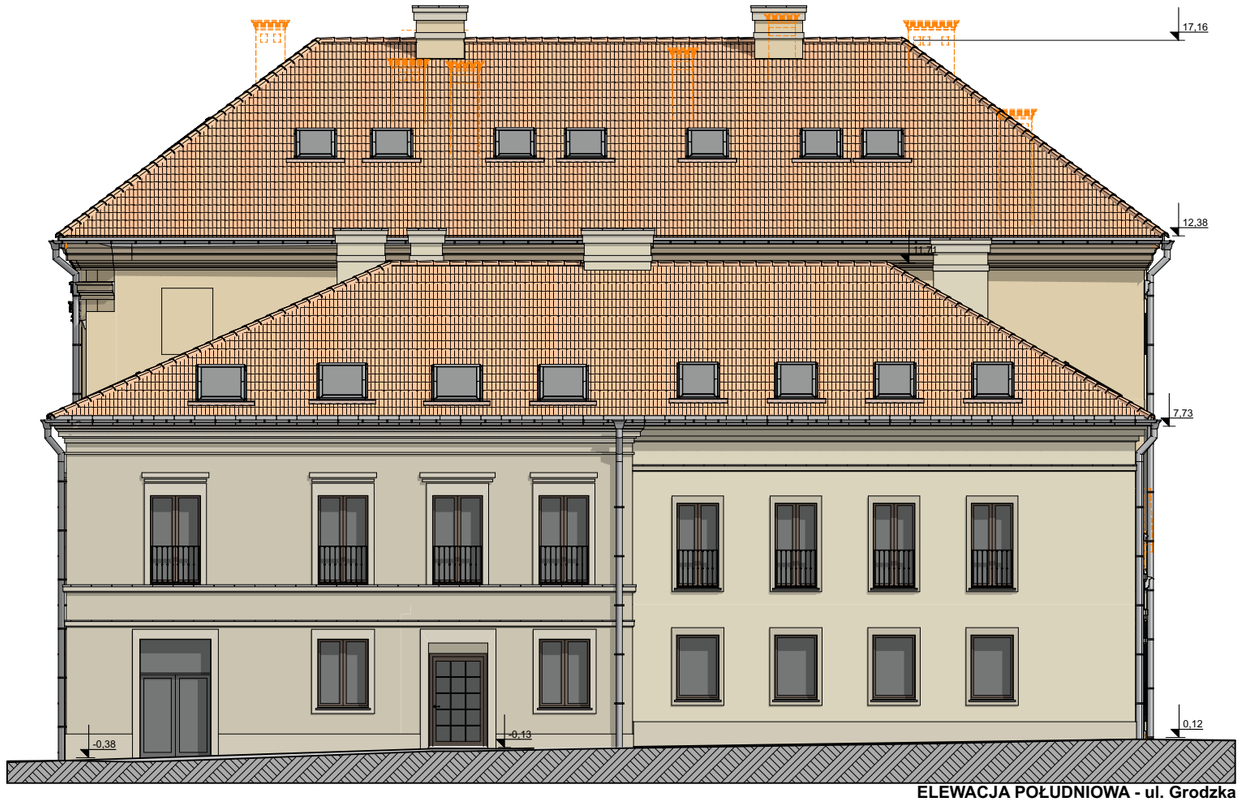


ELEWACJA POŁUDNIOWA - ul. Grodzka

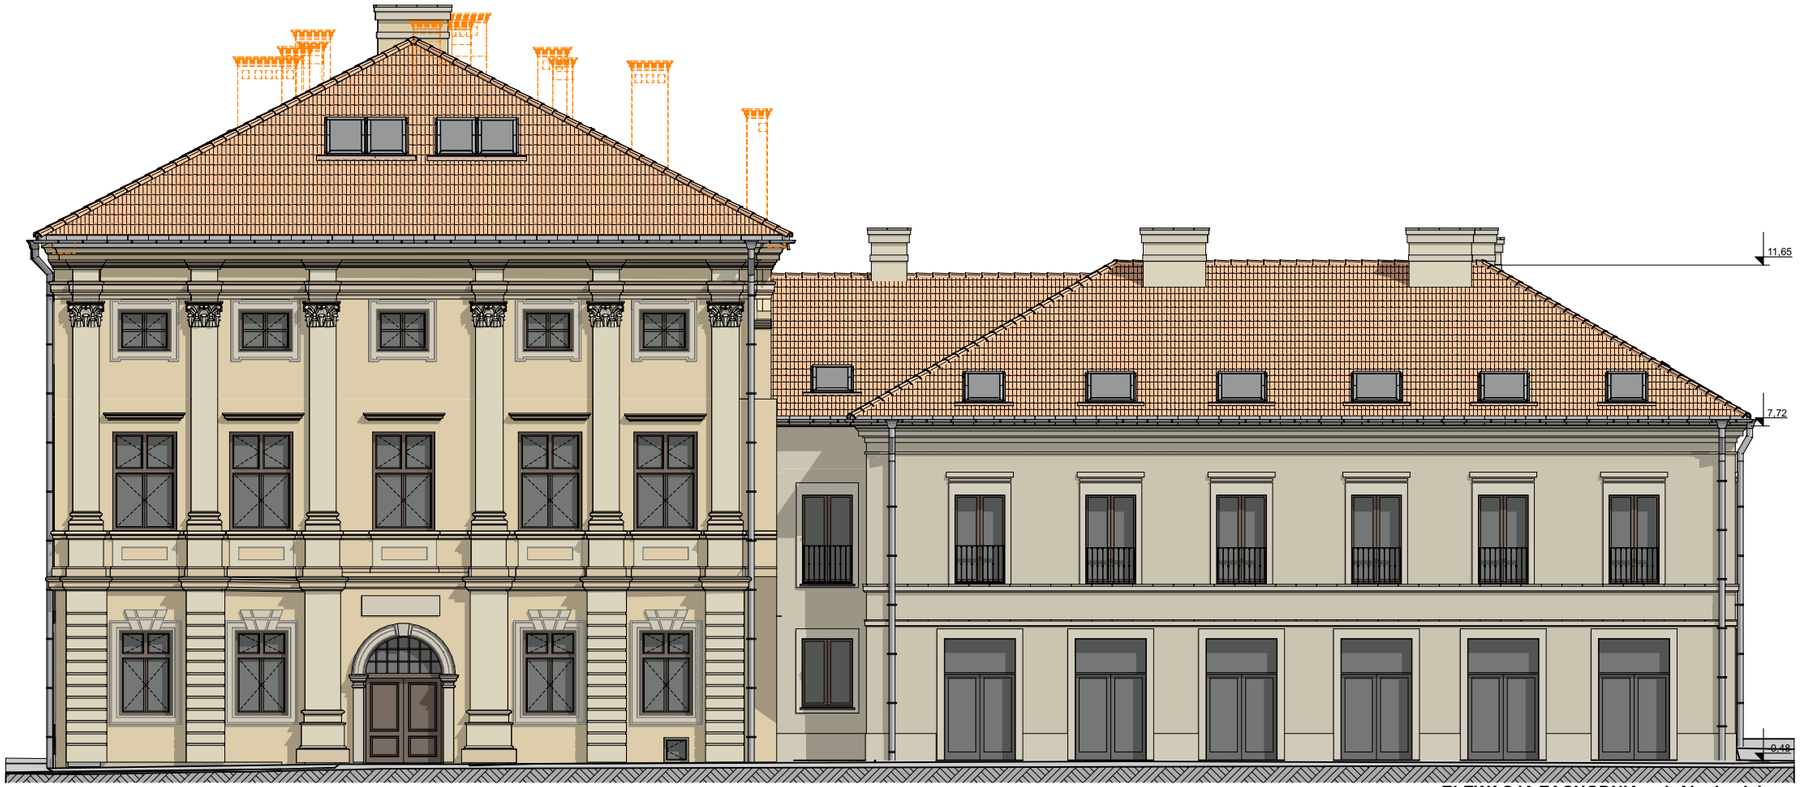

ELEWACJA ZACHODNIA - ul. Akademicka

Budynek mieszkalny wielorodzinny - Zamość Akademicka 4	Koncepcja architektoniczno-urbanistyczna	opracował: mgr inż. arch. Sebastian Ćwierz	lipiec 2026	RYS-14	Elewacja południowa i zachodnia skala 1:150

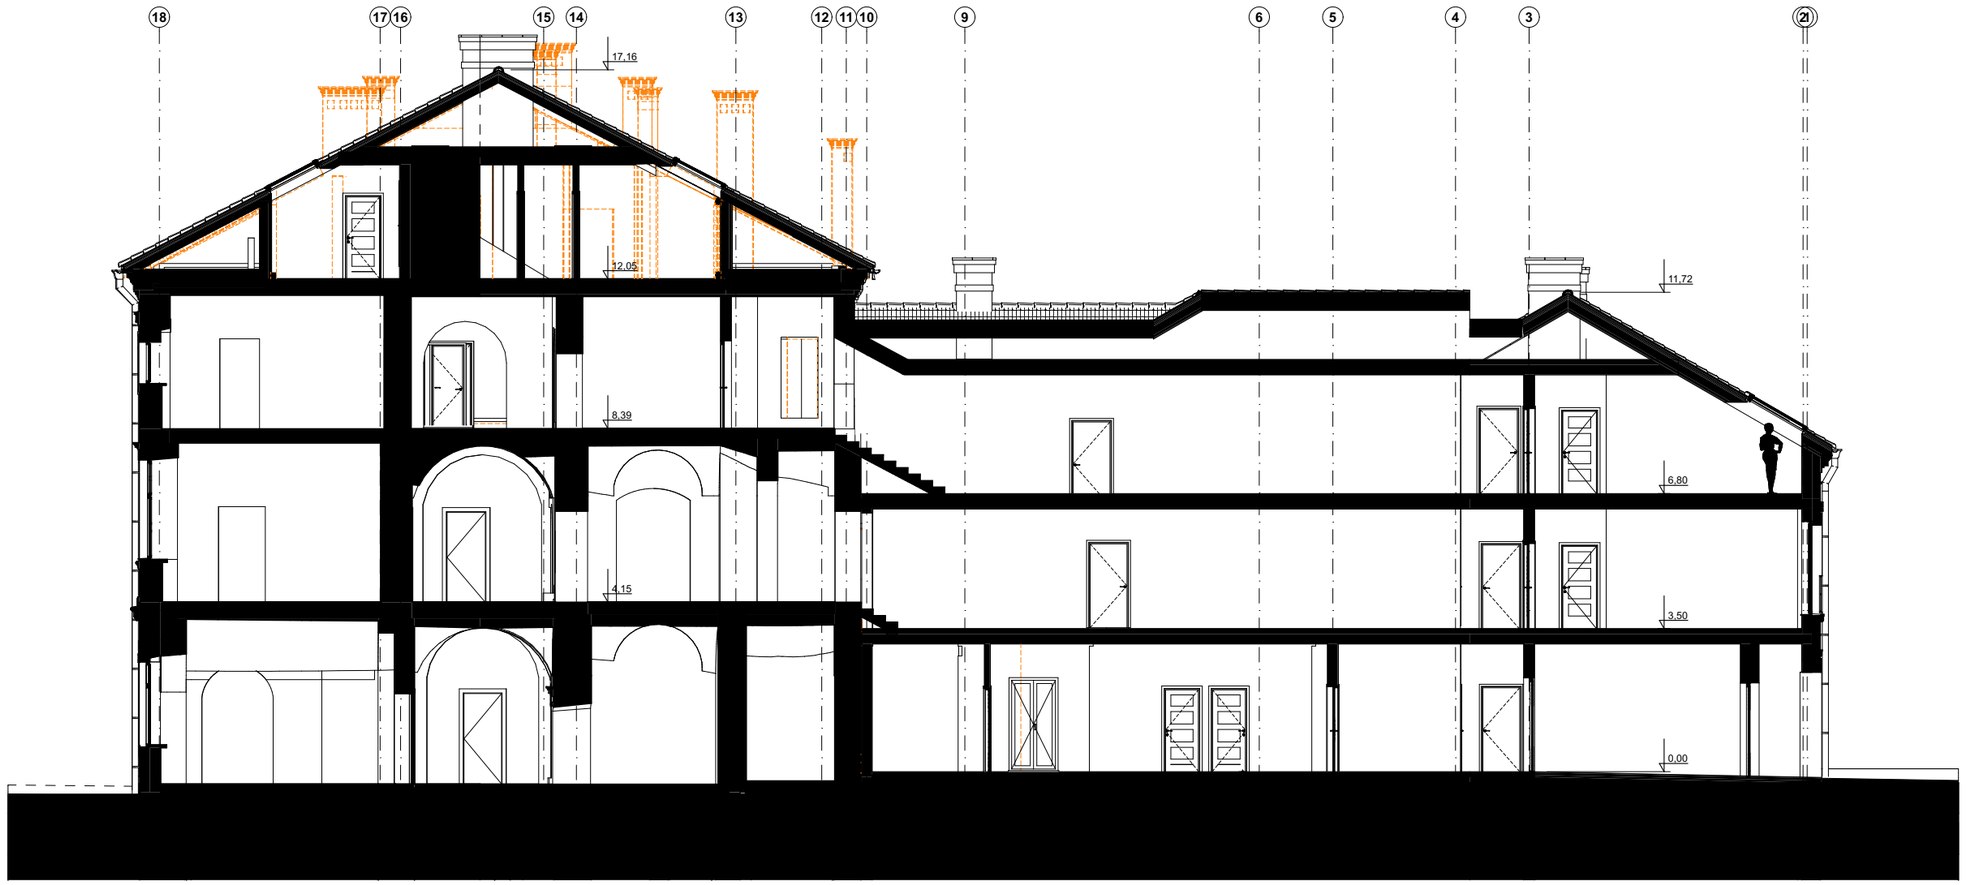

Budynek mieszkalny wielorodzinny - Zamość Akademicka 4	**Koncepcja architektoniczno-urbanistyczna**	**opracował: mgr inż. arch. Sebastian Ćwierz**	**lipiec 2026**	**RYS-15**	**Przekrój A-A skala 1:150**



Budynek mieszkalny wielorodzinny - Zamość Akademicka 4

Koncepcja architektoniczno-urbanistyczna

opracował: mgr inż. arch. Sebastian Ćwierz

lipiec 2026

RYS-16

Przekrój B-B skala 1:150



Budynek mieszkalny wielorodzinny - Zamość Akademicka 4	Koncepcja architektoniczno-urbanistyczna	opracował: mgr inż. arch. Sebastian Ćwierz	lipiec 2026	RYS-17	Wizualizacja - widok od strony południowo zachodniej (od pomnika J. Zamoyskiego)	skala



Budynek mieszkalny wielorodzinny - Zamość Akademicka 4	Koncepcja architektoniczno-urbanistyczna	opracował: mgr inż. arch. Sebastian Ćwierz	lipiec 2026	RYS-18	Widok od zachodu od strony pałacu	skala



Budynek mieszkalny wielorodzinny - Zamość Akademicka 4	Koncepcja architektoniczno-urbanistyczna	opracował: mgr inż. arch. Sebastian Ćwierz	lipiec 2026	RYS-19	Widok od zachodu w osi ul. Kołłątaja	skala



Budynek mieszkalny wielorodzinny - Zamość Akademicka 4	Koncepcja architektoniczno-urbanistyczna	opracował: mgr inż. arch. Sebastian Ćwierz	lipiec 2026	RYS-20	Widok od strony zachodniej skala



Budynek mieszkalny wielorodzinny - Zamość Akademicka 4	Koncepcja architektoniczno-urbanistyczna	opracował: mgr inż. arch. Sebastian Ćwierz	lipiec 2026	RYS-21	Widok od północnego zachodu z ul. Królowej Jadwigi	skala



Budynek mieszkalny wielorodzinny - Zamość Akademicka 4	Koncepcja architektoniczno-urbanistyczna	opracował: mgr inż. arch. Sebastian Ćwierz	lipiec 2026	RYS-22	Wiodk od strony dzwonnicy katedralnej skala



Budynek mieszkalny wielorodzinny - Zamość Akademicka 4	Koncepcja architektoniczno-urbanistyczna	opracował: mgr inż. arch. Sebastian Ćwierz	lipiec 2026	RYS-23	Widok od strony południowej z ul. Kolegiackiej	skala





Budynek mieszkalny wielorodzinny - Zamość Akademicka 4	Koncepcja architektoniczno-urbanistyczna	opracował: mgr inż. arch. Sebastian Ćwierz	lipiec 2026	RYS-24 Widok z ul. Grodzkiej i z ul. Kolegiackiej	skala



Budynek mieszkalny wielorodzinny - Zamość Akademicka 4	Koncepcja architektoniczno-urbanistyczna	opracował: mgr inż. arch. Sebastian Ćwierz	lipiec 2026	RYS-25	Widok od strony zachodniej (ul. Kolegiacka)	skala





Budynek mieszkalny wielorodzinny - Zamość Akademicka 4	Koncepcja architektoniczno-urbanistyczna	opracował: mgr inż. arch. Sebastian Ćwierz	lipiec 2026	RYS-26	Widoki z lotu ptaka	skala