
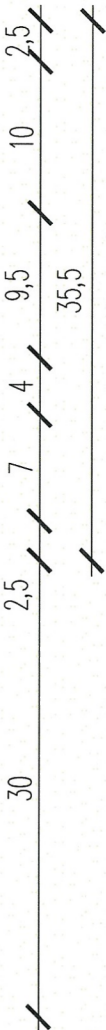


- Dachówka ceramiczna
- Zaprawa klejowa elastyczna
- Podłoże uszczelnić szlamem hydroizolacyjnym
- Mur istniejący

Po odsłonięciu muru należy usunąć luźne i niezwiązane cząstki, zmurszałą zaprawę i fragmenty muru. Wykuć lub wydrapać skorodowaną zaprawę ze spoin na głębokość około 2 cm. Powierzchnię oczyścić mechanicznie (przetrzeć szczotką drucianą, zmyć wodą pod ciśnieniem – w zależności od jej stanu i umiejscowienia)

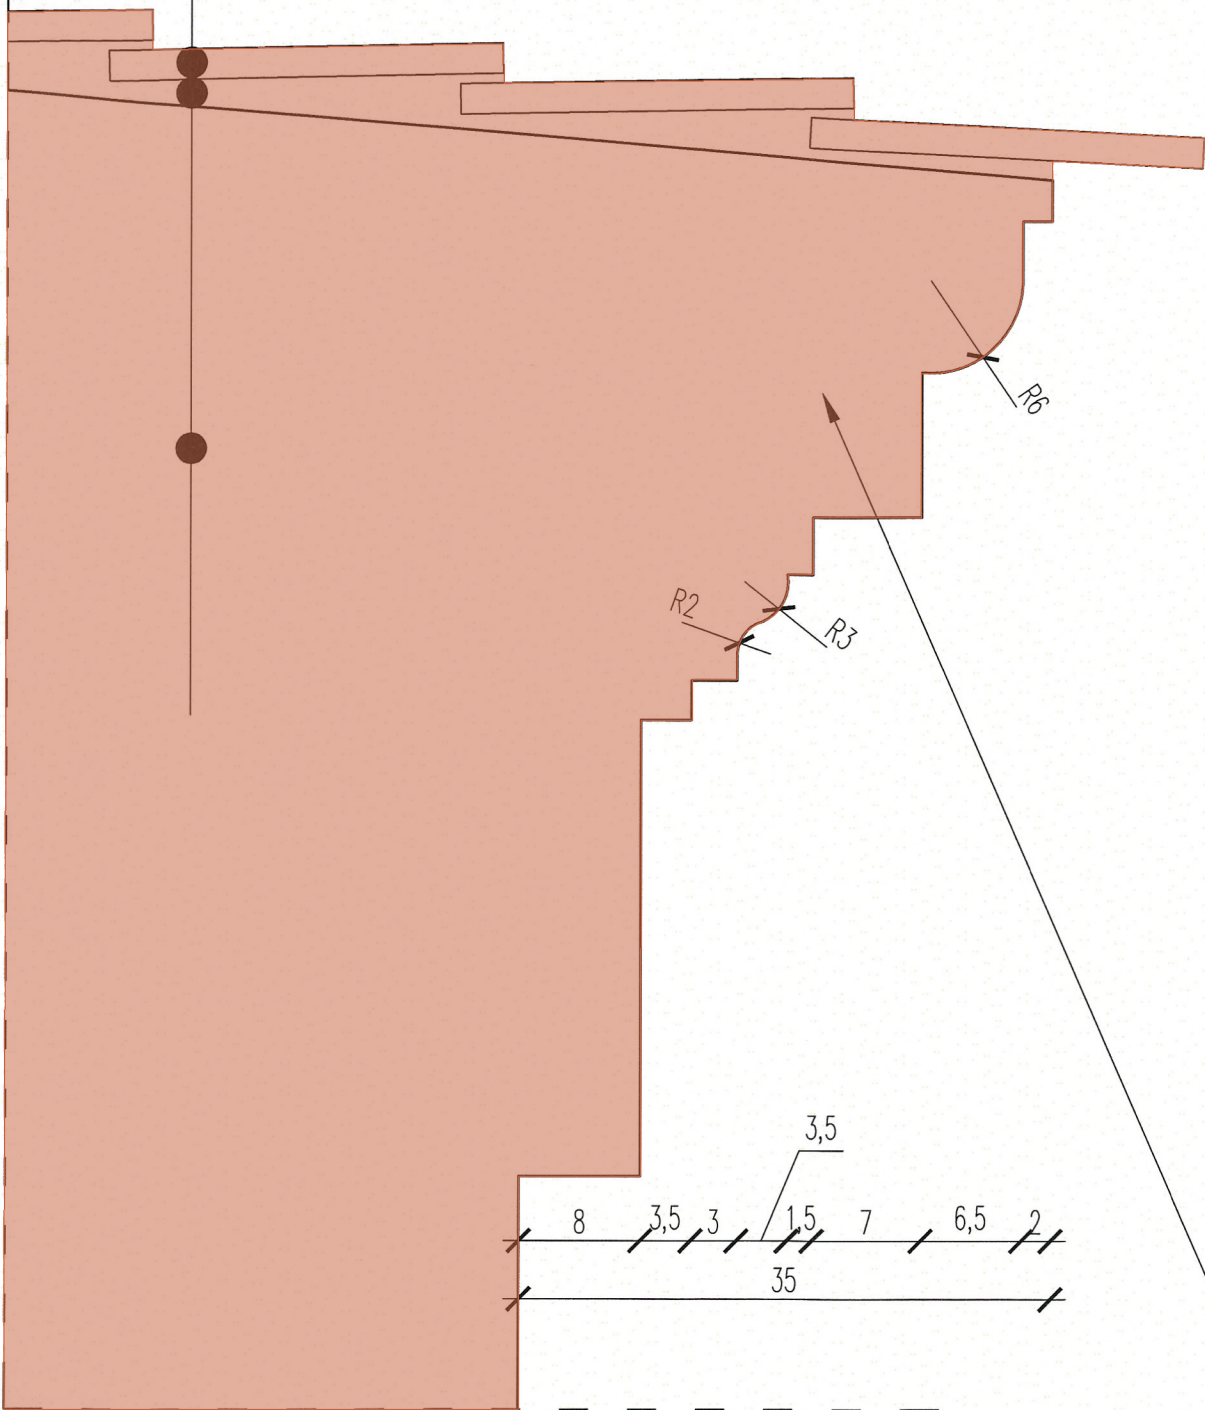

Rekonstrukcja gzymsu  
Zaprawa rdzeniowa -- Do rekonstrukcji rdzenia profili gzymsów wykorzystać gruboziarnistą, lekką zaprawę podkładową. W przypadku nakładania grubych warstw należy przewidzieć zbrojenie.  
Zaprawa powierzchniowa -- Po odczekaniu ok. 14 dni nałożyć szybkowiążącą zaprawę do odtworzenia gładkiej powierzchni gzymsów. Zaprawę nałożyć ręcznie na przygotowanym podłożu w jednej lub kilku warstwach a następnie wyrównać poprzez przeciągnięcie szablonem.

- miejsca wykonane we wcześniejszym etapie

- UWAGI:**
1. Wszystkie prawa autorskie dotyczące tego rysunku są własnością +48 Architektura.
  2. Wszystkie wymiary sprawdzić na budowie przed przystąpieniem do prac budowlanych.
  3. Wymiary podano w centymetrach, poziomy w metrach.
  4. Detale stolarki, kamieniarki, gładów okiennych i portali wejściowych poza zakresem opracowania.
  5. Projekt rozpatrywać wraz z rozwiązaniami szczegółowymi.
  6. Wszelkie rozbieżności i nieścisłości zgłaszać projektantowi.
  7. W razie wątpliwości natychmiast skontaktować się z projektantem.
  8. Wszelkie roboty należy wykonać zgodnie z obowiązującym i przepisami, zasadami wiedzy technicznej.
  9. W trakcie prowadzonych robót, mogą wystąpić elementy nieprzewidziane w niniejszej dokumentacji. W każdej sytuacji należy zgłosić się do projektanta celem ustalenia dalszego sposobu postępowania.
  10. Wszelkie elementy mające wpływ na estetykę obiektu przedstawić do akceptacji projektanta.



Tytuł zlecenia budowlanego: **RENOWACJA**  
**REMONT ELEWACJI PODCIENI KAMIENIC PRZY ULICY STASZCZA NUMER 21, 23, 25, 27, 29, 31, 33, 35, 37, 39 W ZAMOŚCIU**  
Kategoria obiektów budowlanych: XIII i XVII  
Lokalizacja:  
Miasto Zamość, powiat zamojski, województwo lubelskie, działki ewidencyjne nr 46.8, 46.9, obręb ewidencyjny: 0001, jednostka ewidencyjna: 066401\_1.0001.AR\_46.8, 066401\_1.0001.AR\_46.9

Inwestor: Miasto Zamość  
Rynek Wielki 13  
22-400 Zamość

GŁÓWNY PROJEKTANT: mgr inż. arch. Kamil Miklaszewski MA/020/15  
NR UPR. PODPIS: *[Signature]*

ZESPÓŁ PROJEKTOWY  
mgr inż. arch. Karolina Miklaszewska  
mgr inż. arch. Agata Filipek  
mgr inż. arch. Julia Raskosza  
mgr inż. arch. Magdalena Potoczna

SPRAWDZAJĄCY

**48** +48 Architektura  
ARCHITEKTURA Al. Niepodległości 151/4  
02-555 Warszawa

Faza projektu: **PROJEKT TECHNICZNO-WYKONAWCZY**  
Branża: **ARCHITEKTURA**  
Tytuł rysunku: **DETAL GZYMSU BUD. 23**

Numer rysunku: ZMC PT AR D.06 00  
PROJEKT ETAP/bud BRANZA NR RYS REW  
Skala: 1:10 Data: 16.02.2024 Rysował: MP format: A3