




PERGOLA

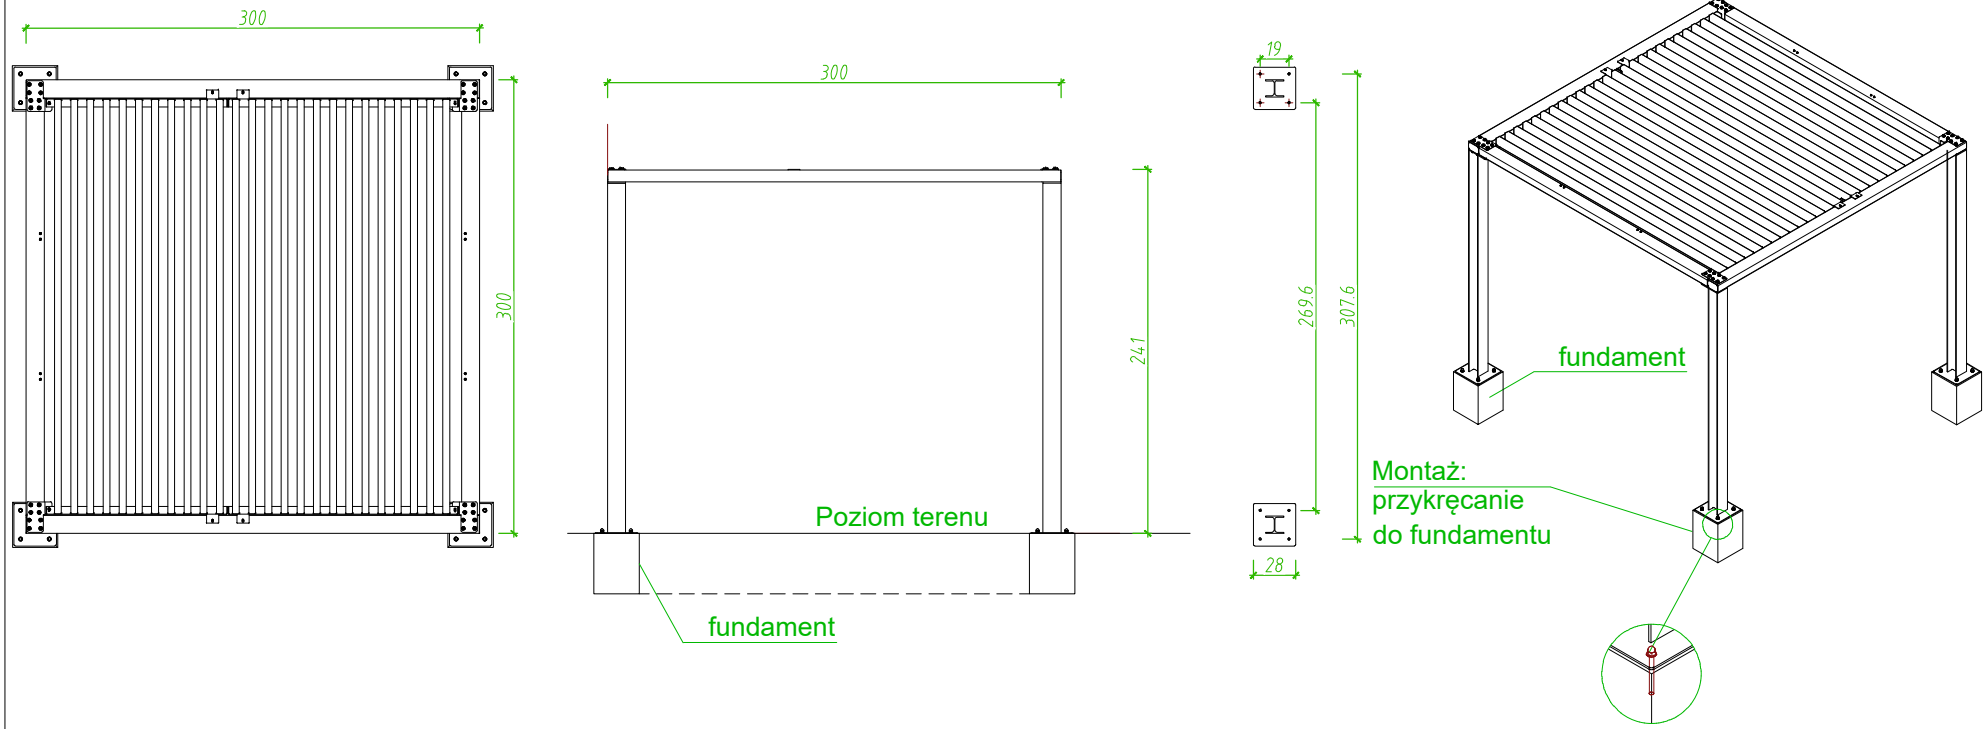


STOJAK NA ROWERY

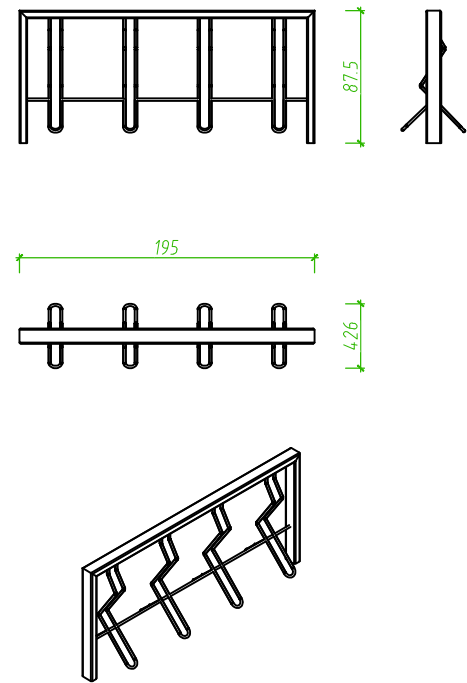


KOSZ NA ŚMIECI

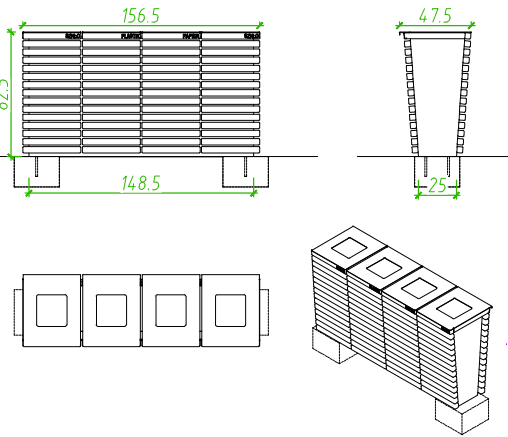


ŁAWKA

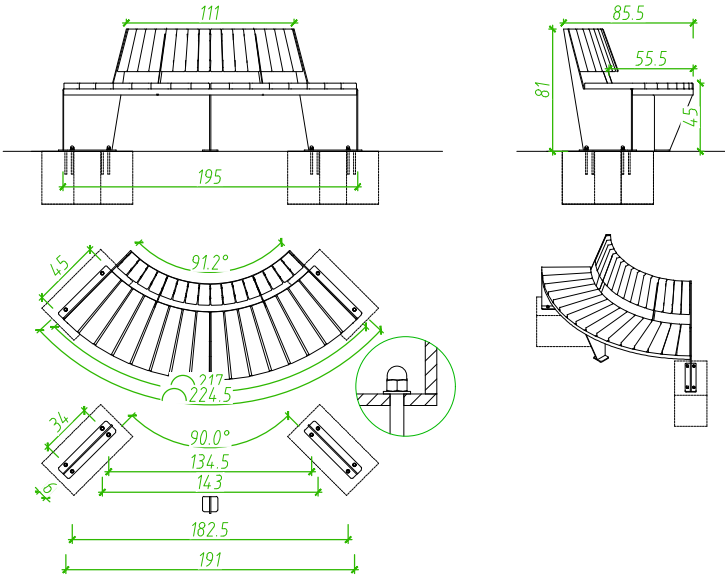

PRZEKRÓJ A1 - A1

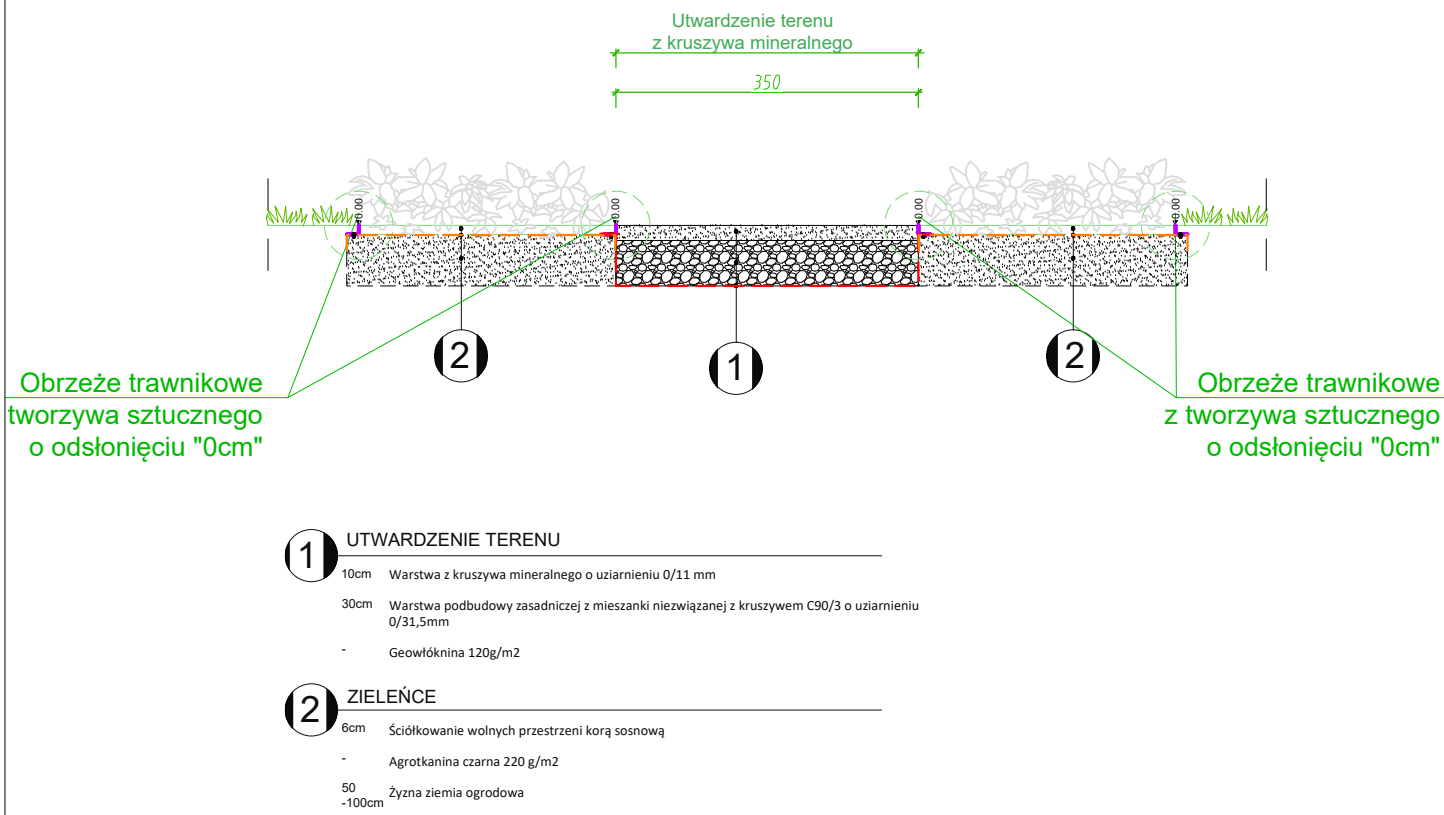

STOLIK

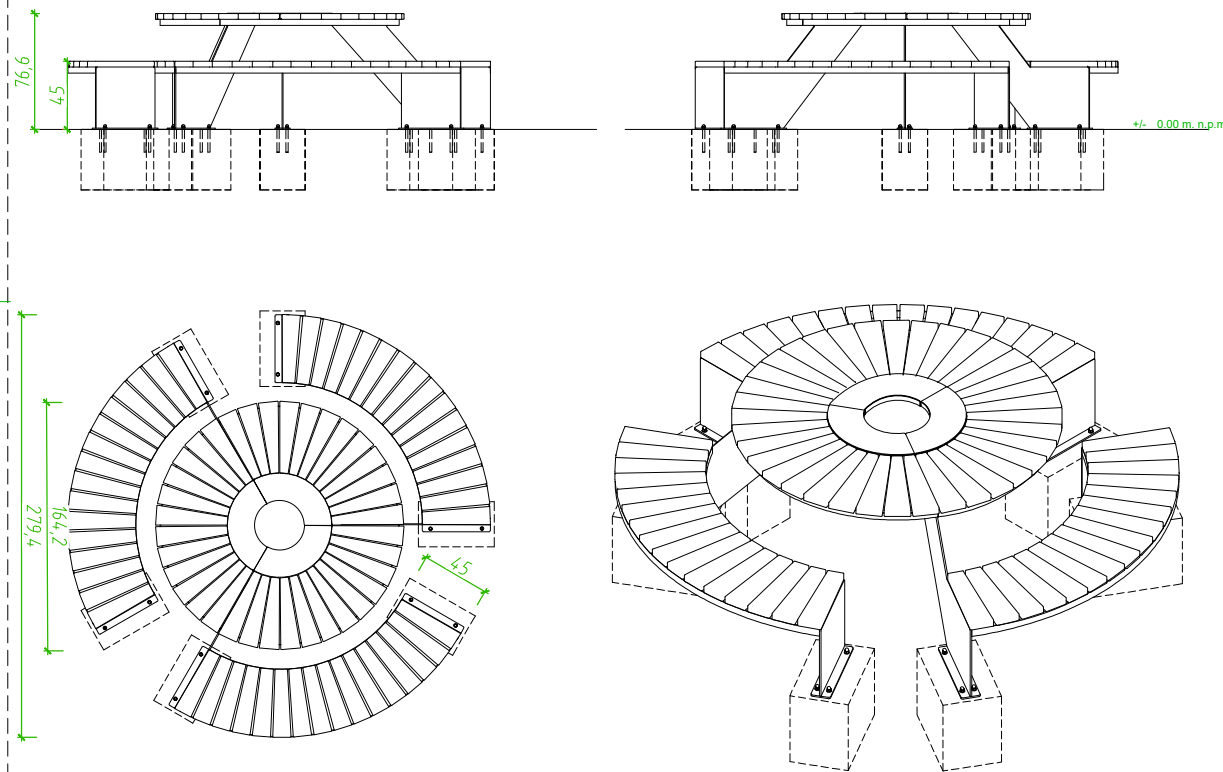

MAKO CONSULTING

ul. Peowiaków 9/27

22-400 Zamość

[www.makoconsulting.com.pl](http://www.makoconsulting.com.pl)

|                            |                                                                   |                                       |                  |         |
|----------------------------|-------------------------------------------------------------------|---------------------------------------|------------------|---------|
| INWESTOR:                  | MIASTO ZAMOŚĆ, RYNEK WIELKI 13, 22-400 ZAMOŚĆ                     |                                       |                  |         |
| ADRES OBIEKTU BUDOWLANEGO: | GMINA MIASTO ZAMOŚĆ, POWIAT MIASTO ZAMOŚĆ                         |                                       |                  |         |
| DZIAŁEK                    | WOJEWÓDZTWO LUBELSKIE                                             |                                       |                  |         |
| IDENTYFIKATORY             | 066401_1.0001.AR_53.124/3                                         |                                       |                  |         |
| EWIDENCYJNYCH:             | 066401_1.0001.AR_58.188                                           |                                       |                  |         |
| TYTUŁ OPRACOWANIA:         | BUDOWA ZIELONEJ INFRASTRUKTURY PRZESTRZENI PUBLICZNYCH W ZAMOŚCIU |                                       |                  |         |
| TREŚĆ OPRACOWANIA:         | SZCZEGÓŁY - BULWAR                                                |                                       |                  |         |
| FUNKCJA:                   | SPECJALNOŚĆ:                                                      | IMIĘ I NAZWISKO:                      | UPRAWNIENIA:     | PODPIS: |
| PROJEKTANT                 | INŻYNIERYJNA DROGOWA                                              | MGR INŻ.ARCH. DAMIAN ŁOKAJ            | LUB/0149/PWOD/11 |         |
| PROJEKTANT                 | ARCHITEKTONICZNA                                                  | MGR INŻ. ARCH. MONIKA ANNA BANDROWSKA | 192/LBOKK/2017   |         |
| ASYSTENT                   | INŻYNIERYJNA DROGOWA                                              | MGR INŻ. MARLENA KOBOJEK              |                  |         |
|                            |                                                                   | DATA                                  | SKALA            | NR RYS. |
|                            |                                                                   | 05.01.2025                            | 1:50             | 3       |