


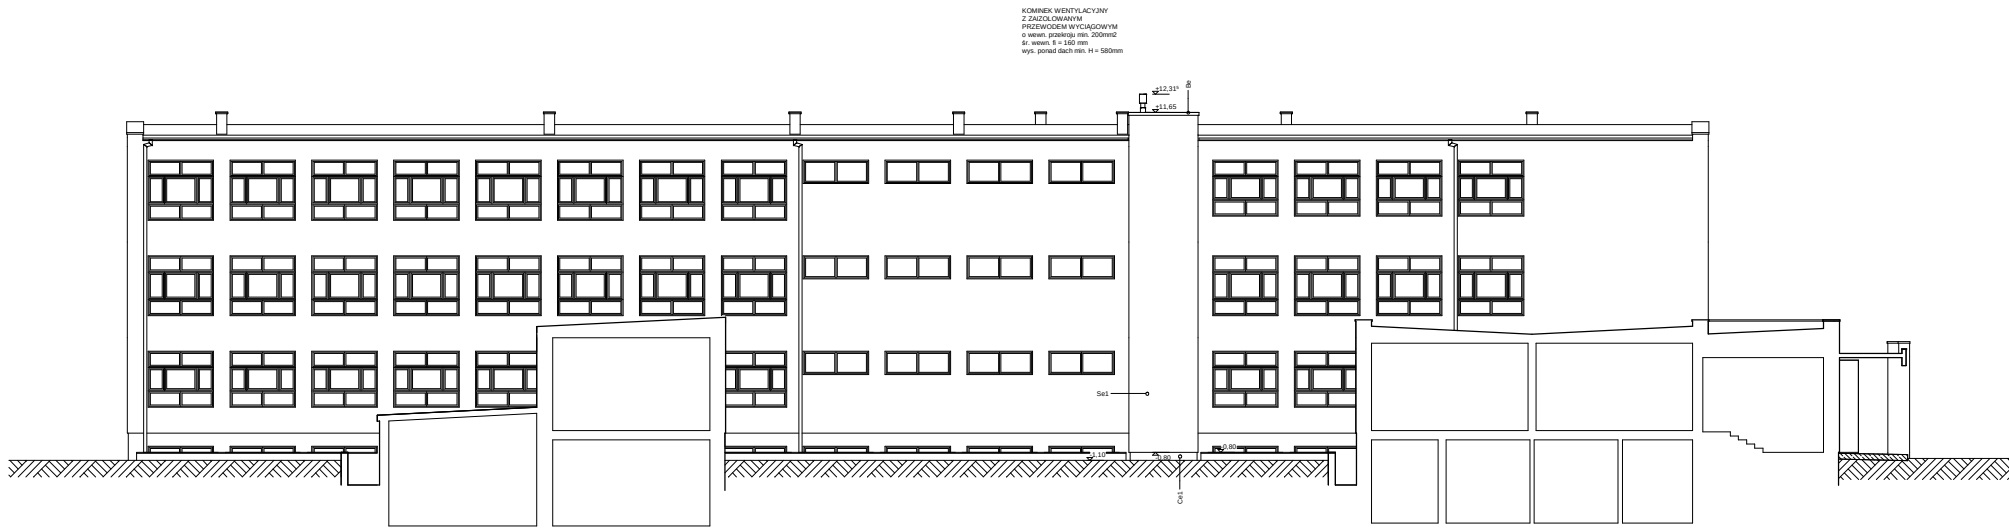

Cel - cokol
- tynk żwirowy ETICS,
- żarno - 3.0mm,
- kolor szary

Sel - ściany wewnętrzne
- tynk cementowo-wapnowy ETICS,
- żarno - 2.0mm,
- kolor NC S 1050-G30Y (linorka)

Ba - obrobki blacharskie:
- blacha stalowa posklepiana g. 0.5mm,
- kolor antracytowy RAL 7016

PRZEDMIOT RYSU		ELEWACJA PÓŁNOČNA		PROJEKT ARCHYTEKTONICZNO-BUDOWLANY		NUMER	
NAZWA OPRAĆ:		Budowa obiektu oświatowego przy Bazyliki Sakrali Podstawowej Nr 10 z Oddziałami Integracyjnymi w Zamieście		UL. NAZARCEJCZKA 39D, 22-400 ZAMOŚĆ, woj. lub. 884 977		KOLEJNY	
ADRES:		Zamieście, ul. Powstańców - działka nr 19		0-miej. numeracja projektowa		A01	
ZAMAWIAJĄCY:		Szkola Podstawowa Nr 10 z Oddziałami Integracyjnymi w Zamieście		ARCHITEKTURA		05. 2024	
PROJEKTOWAŁ:		arch. ZBIGNIEW JENDRZEJCZAK - UAN-0-63874487		ARCHITEKTURA		05. 2024	
PROJEKTOWAŁ:		arch. JERZY ROMANEK		ARCHITEKTURA		05. 2024	
OPRAWIŁA:		arch. JOLANTA RABONISKA - 048.0403		ARCHITEKTURA		05. 2024	
0,00 ± 217,00 m n.p.m.						SKALA 1:100	