




RZUT, 1:20

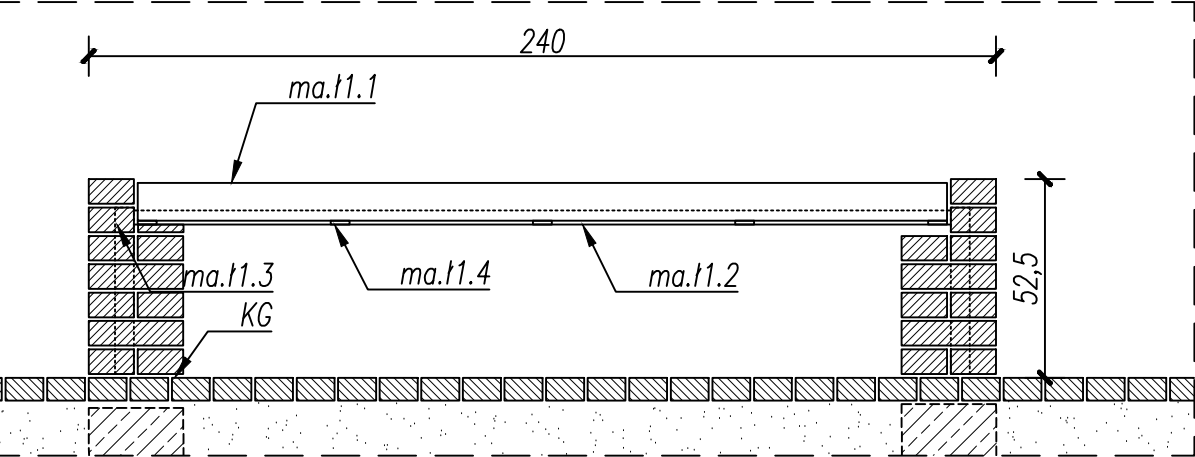

PRZEKRÓJ C-C, 1:20

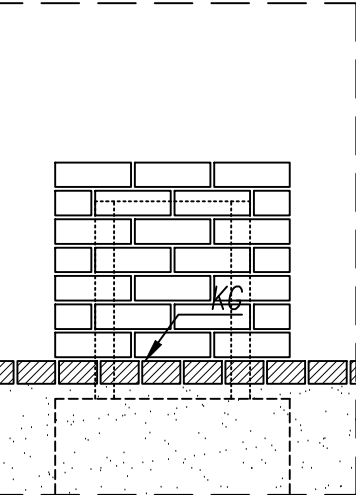

PRZEKRÓJ B-B, 1:20

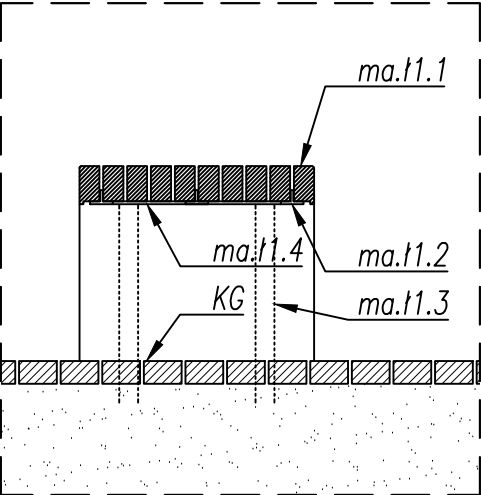

PRZEKRÓJ A-A, 1:20

- LEGENDA:
- ma.l1.1 SIEDZISKO - SZCZEBLE 55x100 - DREWNO LAKIEROWANE;
 - ma.l1.2 WSPORNIKI DO MOCOWANIA SIEDZISKA, TEOWNIK SPAWANY 40x60 - STAL OCYNK MALOWANA, KOLOR RAL 7016;
 - ma.l1.3 SŁUPKI NOŚNE, 60x60 - STAL OCYNK MALOWANA, KOLOR RAL 7016; UKRYTE W OBUDOWIE
 - ma.l1.4 PŁASKOWNIKI NOŚNE POZIOME, 50x7 - STAL OCYNK MALOWANA, KOLOR RAL 7016;
 - ma.l1.5 PODSTAWA ŁAWKI - CEGŁA GRANITOWA PŁOMIENIOWANA JAK POSADZKA 10x20x6cm; KOLOR SZARY

KG - KOSTKA GRANITOWA - KOLORYSTYKA WG PROJEKTU ZAGOSPODAROWANIA

FUNDAMENT 25x50 BETON C12/15 - GÓRA STOPY FUNDAMENTOWEJ 8 cm
PONIŻEJ POZIOMU POSADZKI

- UWAGI:
- A. W RAZIE POTRZEBY NA PODSTAWIE PROJEKTU WYKONAWCZEGO NALEŻY OPRACOWAĆ PROJEKT WARSZTATOWY.
 - B. WSZYSTKIE ELEMENTY UJĘTE NA RYSUNKACH, A NIE UJĘTE W SPECYFIKACJACH, OPISIE ORAZ UJĘTE W SPECYFIKACJACH, OPISIE, A NIE UJĘTE NA RYSUNKACH NALEŻY TRAKTOWAĆ TAK, JAKBY BYŁY UJĘTE W SZCZEGÓLE.
 - C. WSZYSTKIE ELEMENTY POWINNY ODPOWIEDZIEĆ PRZEPISOM P.POŻ. ORAZ SPEŁNIAĆ WYMAGANIA BEZPIECZEŃSTWA UŻYTKOWANIA ZAWARTE W PRZEPISACH TECHNICZNO-BUDOWLANYCH W TYM W PRZEPISACH BHP.
 - D. WYKONAWCA NINIEJSZEGO DZIAŁU ZOBOWIĄZANY JEST DO REALIZACJI NA PODSTAWIE PROJEKTU WYKONAWCZEGO I UZUPEŁNIENI ORAZ REWIZJI PRZEKAZYWANYCH DO NIEGO, ZGODNIE Z ZASADAMI SZTUKI BUDOWLANEJ I WIEDZĄ TECHNICZNĄ.
 - E. WSZYSTKIE ELEMENTY METALOWE ZABEZPIECZYĆ ANTYKOROZYJNIE.
 - F. NALEŻY STOSOWAĆ KOMPLETNE ROZWIĄZANIA SYSTEMOWE.
 - G. WSZYSTKIE WYMIARY NALEŻY SPRAWDZIĆ NA BUDOWIE.



INWESTOR:	MIASTO ZAMOŚĆ UL. RYNEK WIELKI 13 22-400 ZAMOŚĆ			
LOKALIZACJA:	DZIAŁKI EWID.: ARK. 54 działki: 29/1, 200/2, ARK. 53 działki: 209, 162, 163, 124/1, 70, 68/11,1,124/3, 168, 125, ARK. 49 działki: 15,16, 5/19, 5/18, 1/1, ARK. 48 działki: 111, OBRĘB: 0001_MIASTO ZAMOŚĆ			
TYTUŁ OPRACOWANIA:	PRZEBUDOWA ULICY PARTYZANTÓW (OD SKRZYŻOWANIA ULIC ODRODZENIA - ORŁĄT LWOWSKICH - PARTYZANTÓW DO SKRZYŻOWANIA ULIC REJA-OGRODOWA-LWOWSKA-PARTYZANTÓW) W ZAMOŚCIU			
TREŚĆ OPRACOWANIA:	RYSUNEK ŁAWKI			PODPIS:
PROJEKTANT	MGR INŻ. DAMIAN ŁOKAJ	LUB/0149/PWOD/11		
		DATA 15.10.2020	SKALA 1:20	NR RYS. 3