



RZUT, 1:20

- LEGENDA (KOSZ NA ŚMIECI):
- ma.ks.1 OBUDOWA KOSZA Z BLACHY STALOWEJ GR. 5mm - STAL OCYNKOWANA MAŁOWANA, KOLOR RAL 7016;
 - ma.ks.2 WYCIĄGANY KOSZ - BLACHA OCYNK, GÓRNA KRAWĘDŹ Z BLACHY MAŁOWANEJ , Z WBUDOWANĄ POPIELNICZKĄ ZE STALI NIERDZEWNEJ
 - ma.ks.3 GŁÓWNA KONSTRUKCJA NOŚNA Z BLACHY STALOWEJ OCYNKOWANEJ MAŁOWANEJ - MOCOWANA DO FUNDAMENTU;
 - ma.ks.4 KOTWY CHEMICZNE
 - ma.ks.5 FUNDAMENT ŻELBETOWY;
 - ma.ks.6 PANELE DREWNIANE 55x100
 - ma.ks.7 BLACHA MOCUJĄCA PANELE SPAWANA DO KONSTRUKCJI NOŚNEJ


FUNDAMENT 62x45x30 - KOTWY WKLEJANE M10 MINIMUMALNA GŁĘBOKOŚĆ ZAKOTWIENIA 15cm, BETON C12/15

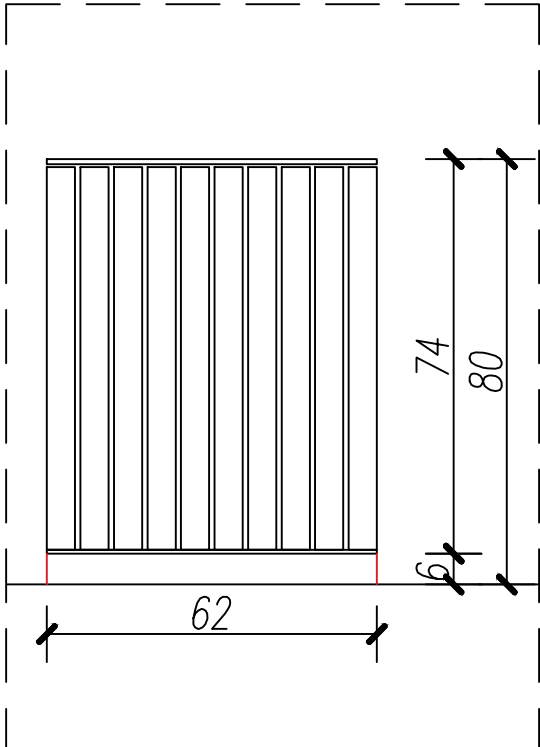

ELEWACJA, 1:20

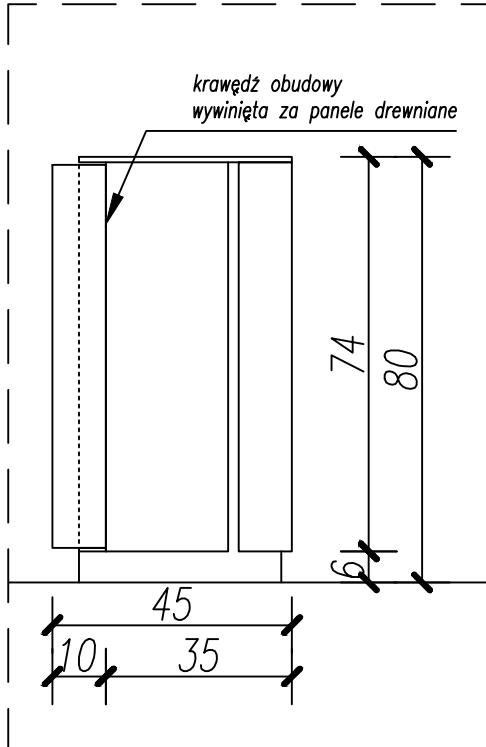

ELEWACJA, 1:20

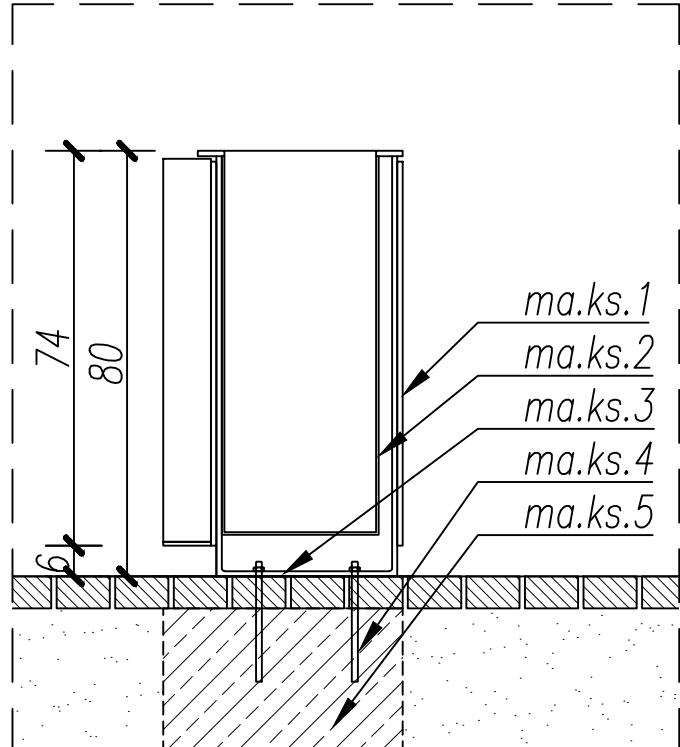

PRZEKRÓJ A-A, 1:20

UWAGI:

- A. W RAZIE POTRZEBY NA PODSTAWIE PROJEKTU WYKONAWCZEGO NALEŻY OPRACOWAĆ PROJEKT WARSZTATOWY.
- B. WSZYSTKIE ELEMENTY UJĘTE NA RYSUNKACH, A NIE UJĘTE W SPECYFIKACJACH, OPISIE ORAZ UJĘTE W SPECYFIKACJACH, OPISIE, A NIE UJĘTE NA RYSUNKACH NALEŻY TRAKTOWAĆ TAK, JAKBY BYŁY UJĘTE WSZĘDZIE.
- C. WSZYSTKIE ELEMENTY POWINNY ODPOWIEDAĆ PRZEPISOM P.POŻ. ORAZ SPEŁNIAĆ WYMAGANIA BEZPIECZEŃSTWA UŻYTKOWANIA ZAWARTE W PRZEPISACH TECHNICZNO-BUDOWLANYCH W TYM W PRZEPISACH BHP.
- D. WYKONAWCA NINIEJSZEGO DZIAŁU ZOBOWIĄZANY JEST DO REALIZACJI NA PODSTAWIE PROJEKTU WYKONAWCZEGO I UZUPEŁNIENI ORAZ REWIZJI PRZEKAZYWANYCH DO NIEGO, ZGODNIE Z ZASADAMI SZTUKI BUDOWLANEJ I WIEDZĄ TECHNICZNĄ.
- E. WSZYSTKIE ELEMENTY METALOWE ZABEZPIECZYĆ ANTYKOROZYJNIE.
- F. NALEŻY STOSOWAĆ KOMPLETNE ROZWIĄZANIA SYSTEMOWE.
- G. WSZYSTKIE WYMIARY NALEŻY SPRAWDZIĆ NA BUDOWIE.



MaKo consulting

INWESTOR:	MIASTO ZAMOŚĆ UL. RYNEK WIELKI 13 22-400 ZAMOŚĆ		
LOKALIZACJA:	DZIAŁKI EWID.: ARK. 54 działki: 29/1, 200/2, ARK. 53 działki: 209, 162, 163, 124/1, 70, 68/11,1,124/3, 168, 125, ARK. 49 działki: 15,16, 5/19, 5/18, 1/1, ARK. 48 działki: 111, OBRĘB: 0001_MIASTO ZAMOŚĆ		
TYTUŁ OPRACOWANIA:	PRZEBUDOWA ULICY PARTYZANTÓW (OD SKRZYŻOWANIA ULIC ODRODZENIA - ORLĄT LWOWSKICH - PARTYZANTÓW DO SKRZYŻOWANIA ULIC REJA-OGRODOWA-LWOWSKA-PARTYZANTÓW) W ZAMOŚCI		
TREŚĆ OPRACOWANIA:	RYSUNEK ŚMIETNIKA		PODPIS:
PROJEKTANT	MGR INŻ. DAMIAN ŁOKAJ	LUB/0149/PWOD/11	
		DATA 15.10.2020	SKALA 1:20
			NR RYS. 4