


RZUT, 1:20

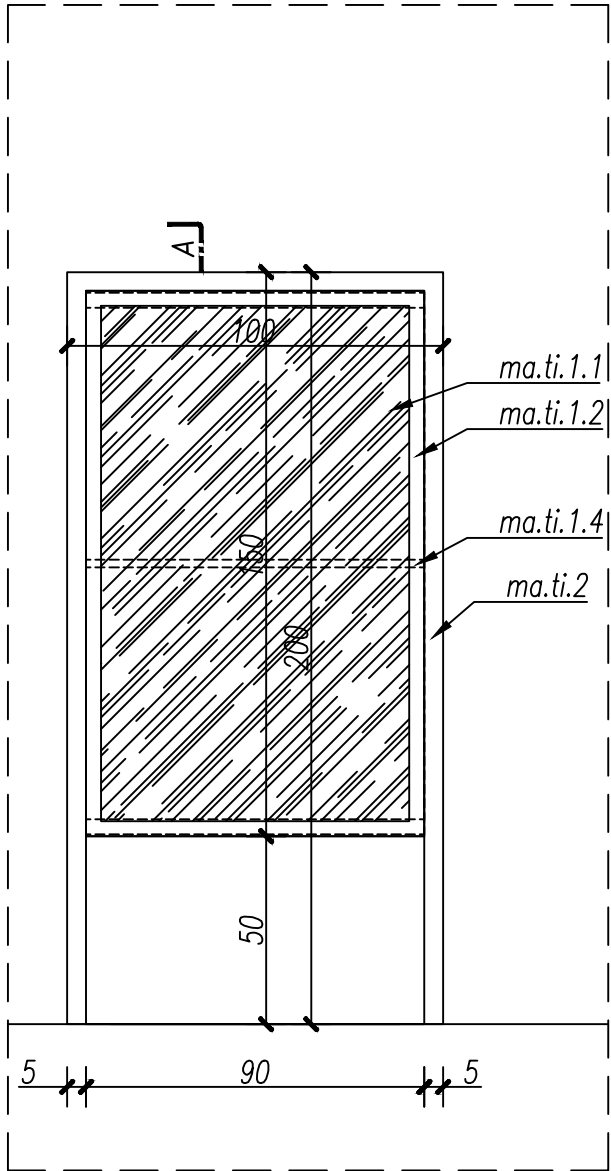


ELEWACJA, 1:20


LEGENDA (TABLICA INFORMACYJNA):

- ma.ti.1 TABLICA STAŁOWA Z BLACHY MAŁOWANEJ RAL 7016;  
ma.ti.1.1 WYPEŁNIE FRONTU ZE SZKŁA BEZPIECZNEGO LUB POLIWĘGLANU LITEGO.  
ma.ti.1.2 CEOWNIKI MOCUJĄCE MAŁOWANE RAL 7016  
ma.ti.1.3 PLECY I TABLICA Z BLACHY STAŁOWEJ RAL 7016  
ma.ti.1.4 USZTYWNIENIE TABLICY Z PROFILI ZIMNOGIĘTYCH  
ma.ti.1.5 KONSTRUKCJA Z RUR STAŁOWYCH 70X40  
ma.ti.2 TABLICA WSPAŁANA W KONSTRUKCJĘ GŁÓWNĄ  
RAMA Z RURY STAŁOWEJ PROSTOKĄTNEJ MAŁOWANEJ PROSZKOWO RAL 7016,  
ma.ti.3 PROFIL STAŁOWY ZAKOTWICZONY W FUNDAMENCIE 80X40

FUNDAMENT 40x40x80, POZIOM POSADOWIENIA -1,00m PONIŻEJ POZIOMU TERENU - BETON C16/20

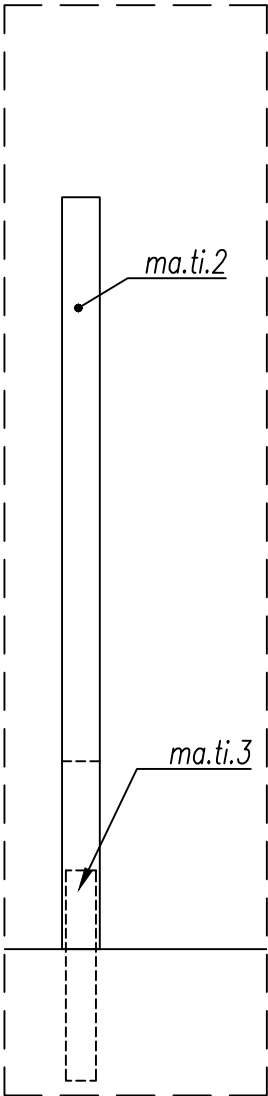

ELEWACJA, 1:20

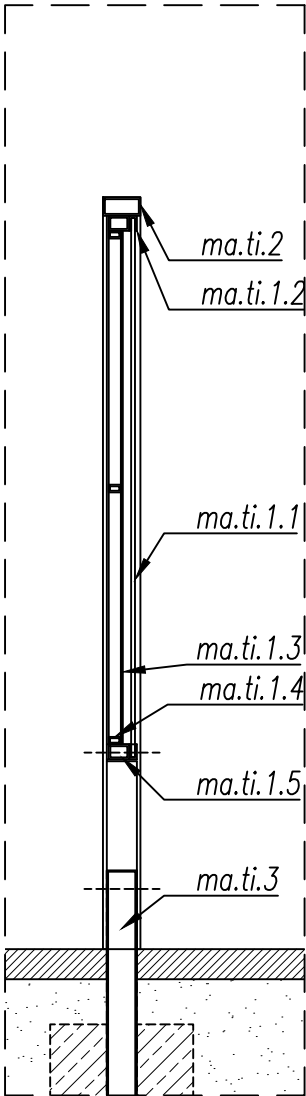

PRZEKRÓJ, 1:20

- UWAGI:
- A. W RAZIE POTRZEBY NA PODSTAWIE PROJEKTU WYKONAWCZEGO NALEŻY OPRACOWAĆ PROJEKT WARSZTATOWY.
- B. WSZYSTKIE ELEMENTY UJĘTE NA RYSUNKACH, A NIE UJĘTE W SPECYFIKACJACH, OPISIE ORAZ UJĘTE W SPECYFIKACJACH, OPISIE, A NIE UJĘTE NA RYSUNKACH NALEŻY TRAKTOWAĆ TAK, JAKBY BYŁY UJĘTE WSZĘDZIE.
- C. WSZYSTKIE ELEMENTY POWINNY ODPOWIEDAĆ PRZEPISOM P.POŻ. ORAZ SPEŁNIAĆ WYMAGANIA BEZPIECZEŃSTWA UŻYTKOWANIA ZAWARTE W PRZEPISACH TECHNICZNO-BUDOWLANYCH W TYM W PRZEPISACH BHP.
- D. WYKONAWCA NINIEJSZEGO DZIAŁU ZOBOWIĄZANY JEST DO REALIZACJI NA PODSTAWIE PROJEKTU WYKONAWCZEGO I UZUPEŁNIEŃ ORAZ REWIZJI PRZEKAZYWANYCH DO NIEGO, ZGODNIE Z ZASADAMI SZTUKI BUDOWLANEJ I WIEDZĄ TECHNICZNĄ.
- E. WSZYSTKIE ELEMENTY METALOWE ZABEZPIECZYĆ ANTYKOROZYJNIE.
- F. NALEŻY STOSOWAĆ KOMPLETNE ROZWIĄZANIA SYSTEMOWE.
- G. WSZYSTKIE WYMIARY NALEŻY SPRAWDZIĆ NA BUDOWIE.



INWESTOR:	MIASTO ZAMOŚĆ UL. RYNEK WIELKI 13 22-400 ZAMOŚĆ			
LOKALIZACJA:	DZIAŁKI EWID.: ARK. 54 działki: 29/1, 200/2, ARK. 53 działki: 209, 162, 163, 124/1, 70, 68/11,1,124/3, 168, 125, ARK. 49 działki: 15,16, 5/19, 5/18, 1/1, ARK. 48 działki: 111, OBRĘB: 0001_MIASTO ZAMOŚĆ			
TYTUŁ OPRACOWANIA:	PRZEBUDOWA ULICY PARTYZANTÓW (OD SKRZYŻOWANIA ULIC ODRODZENIA - ORŁĄT LWOWSKICH - PARTYZANTÓW DO SKRZYŻOWANIA ULIC REJA-OGRODOWA-LWOWSKA-PARTYZANTÓW) W ZAMOŚCIU			
TREŚĆ OPRACOWANIA:	TABLICA INFORMACYJNA			PODPIS:
PROJEKTANT	MGR INŻ. DAMIAN ŁOKAJ	LUB/0149/PWOD/11		
		DATA 15.10.2020	SKALA 1:20	NR RYS. 2