


KONSTRUKCJA STUDNI KANALIZACYJNEJ Dw=1,20m  
W CAŁOŚCI PREFABRYKOWANEJ ZAKOŃCZONEJ PŁYTĄ

skala 1:25

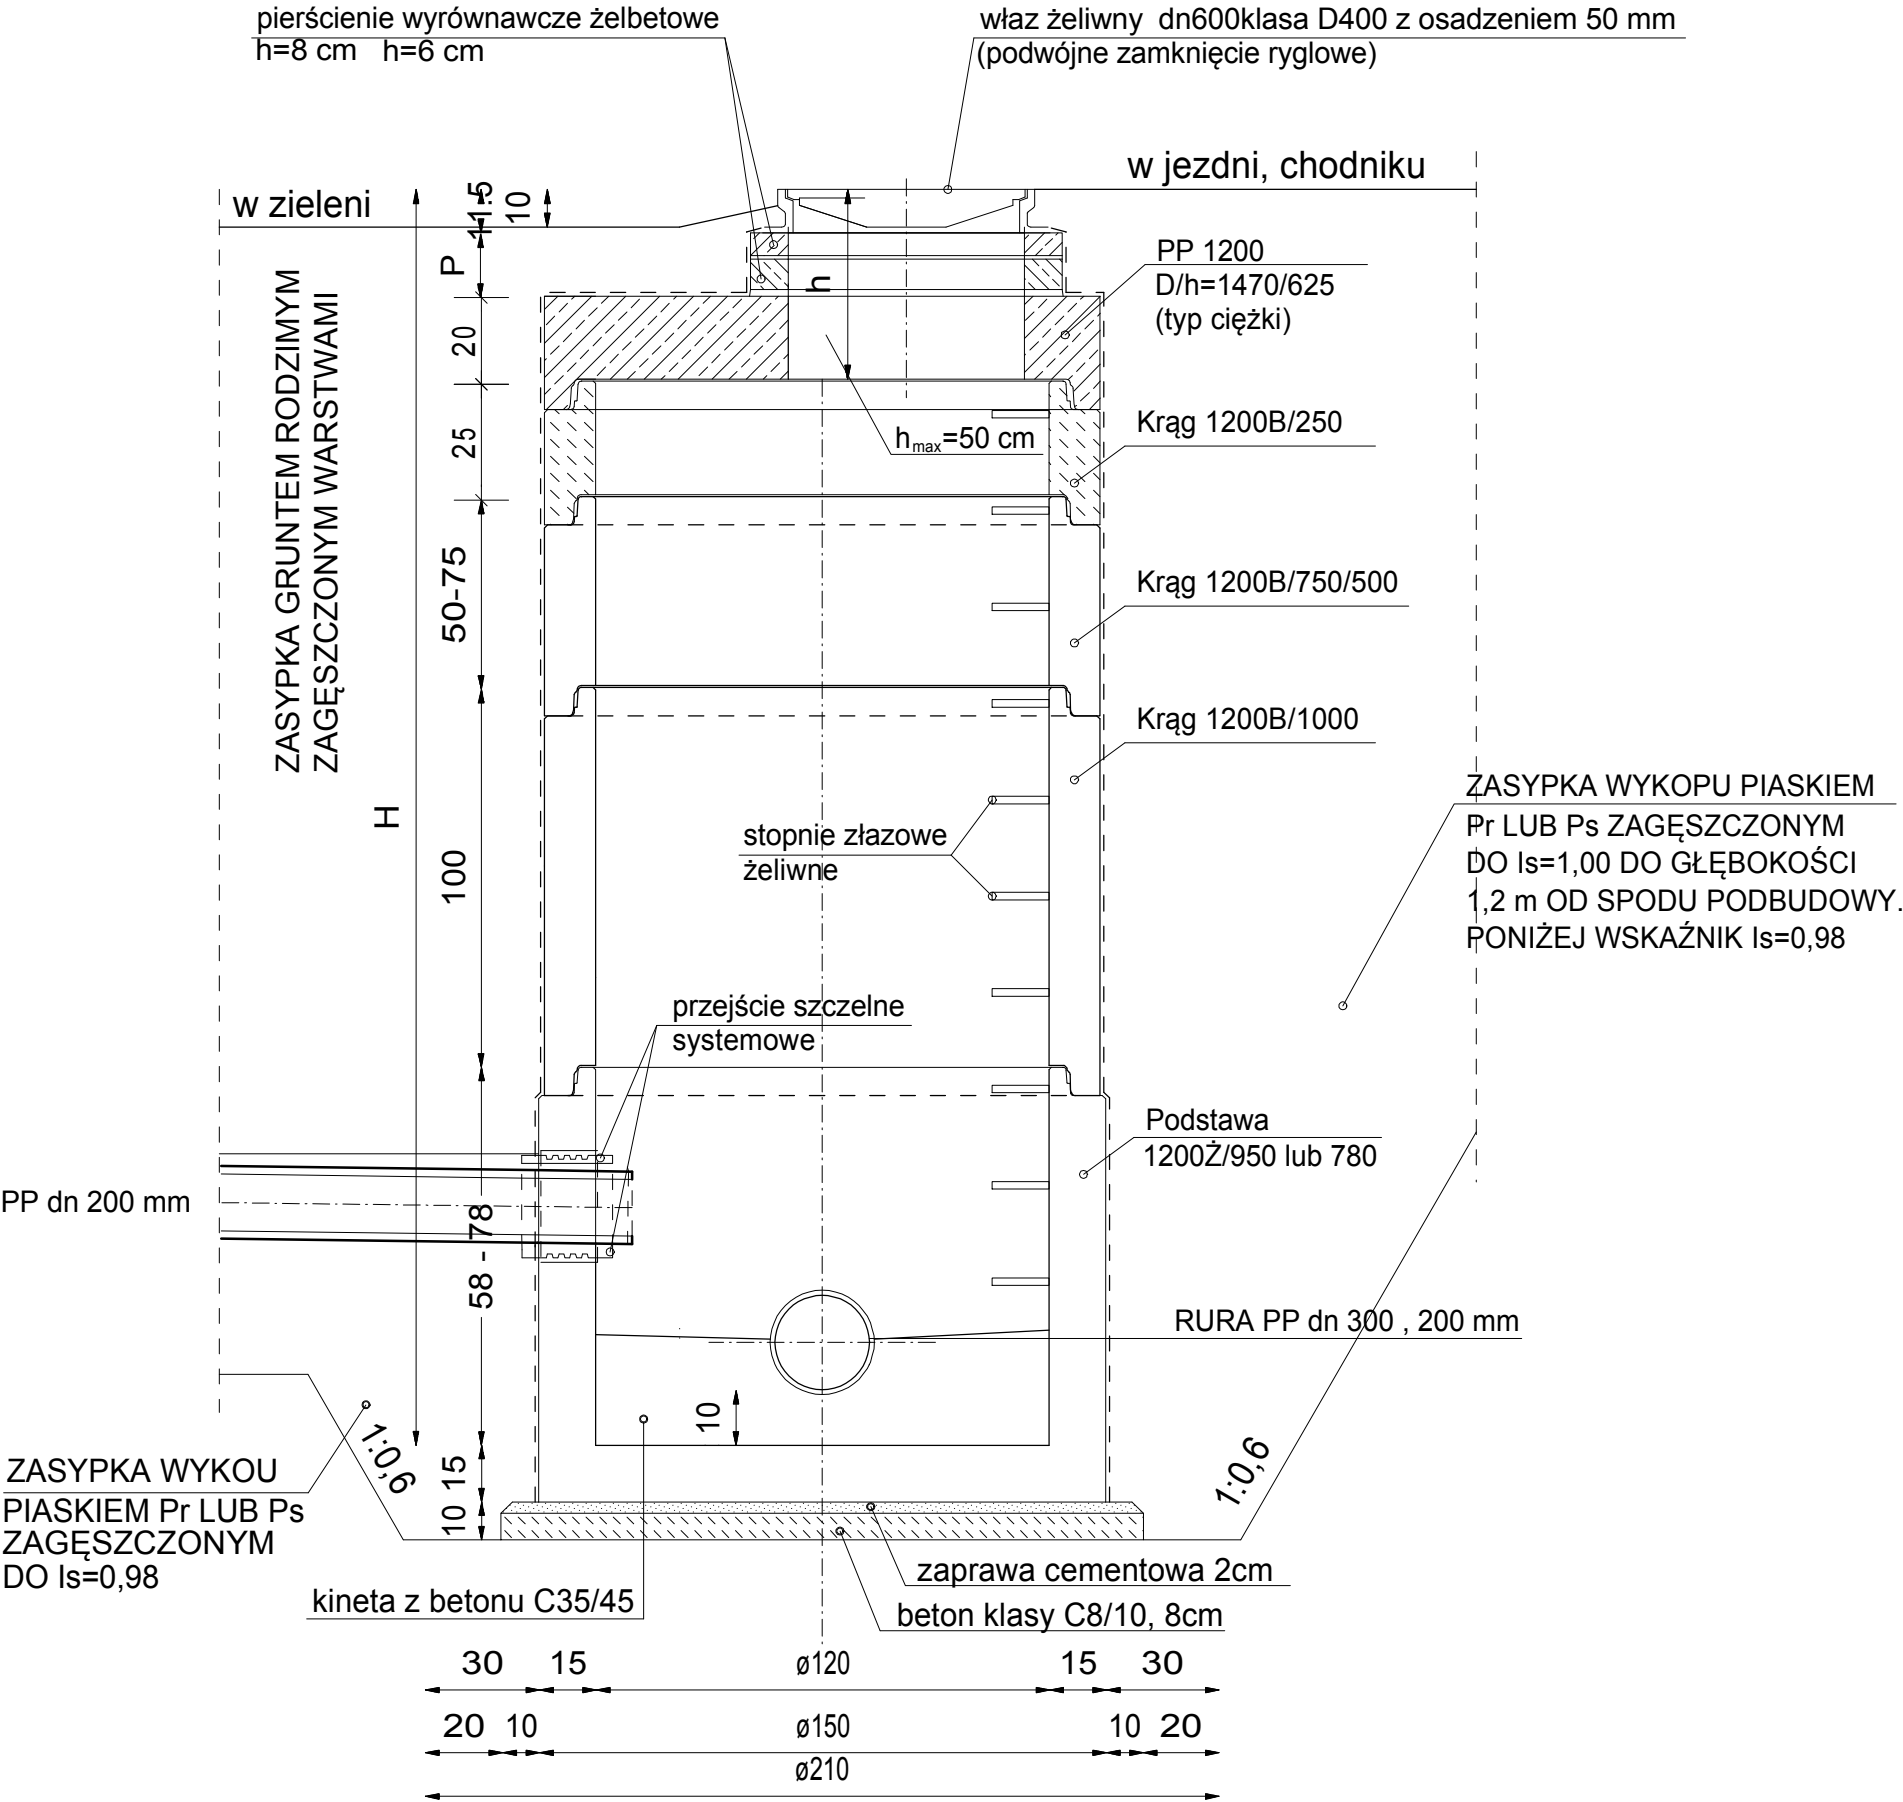

**PROJEKT TECHNICZNY - WYKONAWCZY**  
**PRZEBUDOWA ULICY PARTYZANTÓW (OD SKRZYŻOWANIA ULIC ODRODZENIA**  
**- ORLĄT LWOWSKICH - PARTYZANTÓW DO SKRZYŻOWANIA ULIC REJA**  
**- OGRODOWA-LWOWSKA-PARTYZANTÓW) W ZAMOŚCIU**  
**SCHEMAT KONSTRUKCJI STUDNI KANALIZACYJNEJ DN1200**

Lp.	Treść zmiany	Data zmiany	Podpis
UWAGI:	<ol style="list-style-type: none"><li>Na etapie realizacji należy wykonać dla każdej studni<ul style="list-style-type: none"><li>- szkic roboczy uwzględniający:</li><li>- wysokość studni</li><li>- średnice kanałów (otworów)</li><li>- usytuowanie kanałów w planie i profilu.</li></ul></li><li>Izolacja wg opisu technicznego.</li><li>Łączenie kręgów na uszczelkę.</li></ol>		
INWESTOR	<b>MIASTO ZAMOŚĆ</b> <b>ul. Rynek Wielki 13, 22-400 Zamość</b>		Nr umowy .....
TYTUŁ OPRACOWANIA	PRZEBUDOWA ULICY PARTYZANTÓW (OD SKRZYŻOWANIA ULIC ODRODZENIA - ORLĄT - LWOWSKICH - PARTYZANTÓW DO SKRZYŻOWANIA ULIC REJA-OGRODOWA-LWOWSKA-PARTYZANTÓW) W ZAMOŚCIU		Faza PROJEKT WYKONAWCZY
ADRES	działki: 29/1, 200/2, 209, 162, 163, 124/1, 70, 68/11,1, 124/3, 168, 125, 15,16, 5/19, 5/18, 1/1, 111, OBRĘB 0001 MIASTO ZAMOŚĆ, JEDN. EWID. 066401_1 ZAMOŚĆ		Skala: 1 : 25
NAZWA RYSUNKU	SCHEMAT KONSTRUKCJI STUDNI KANALIZACYJNEJ DN1200		Nr rys <b>S07</b>
AUTORY OPRACOWANIA	Uprawnienia	Podpis	
Projektant:	mgr inż. Paweł Gmyz	LUB/0177/PWOS/10	
Sprawdził:	inż. Marianna Michałkiewicz	UANB II 7342/68/93	
			Data: październik 2020