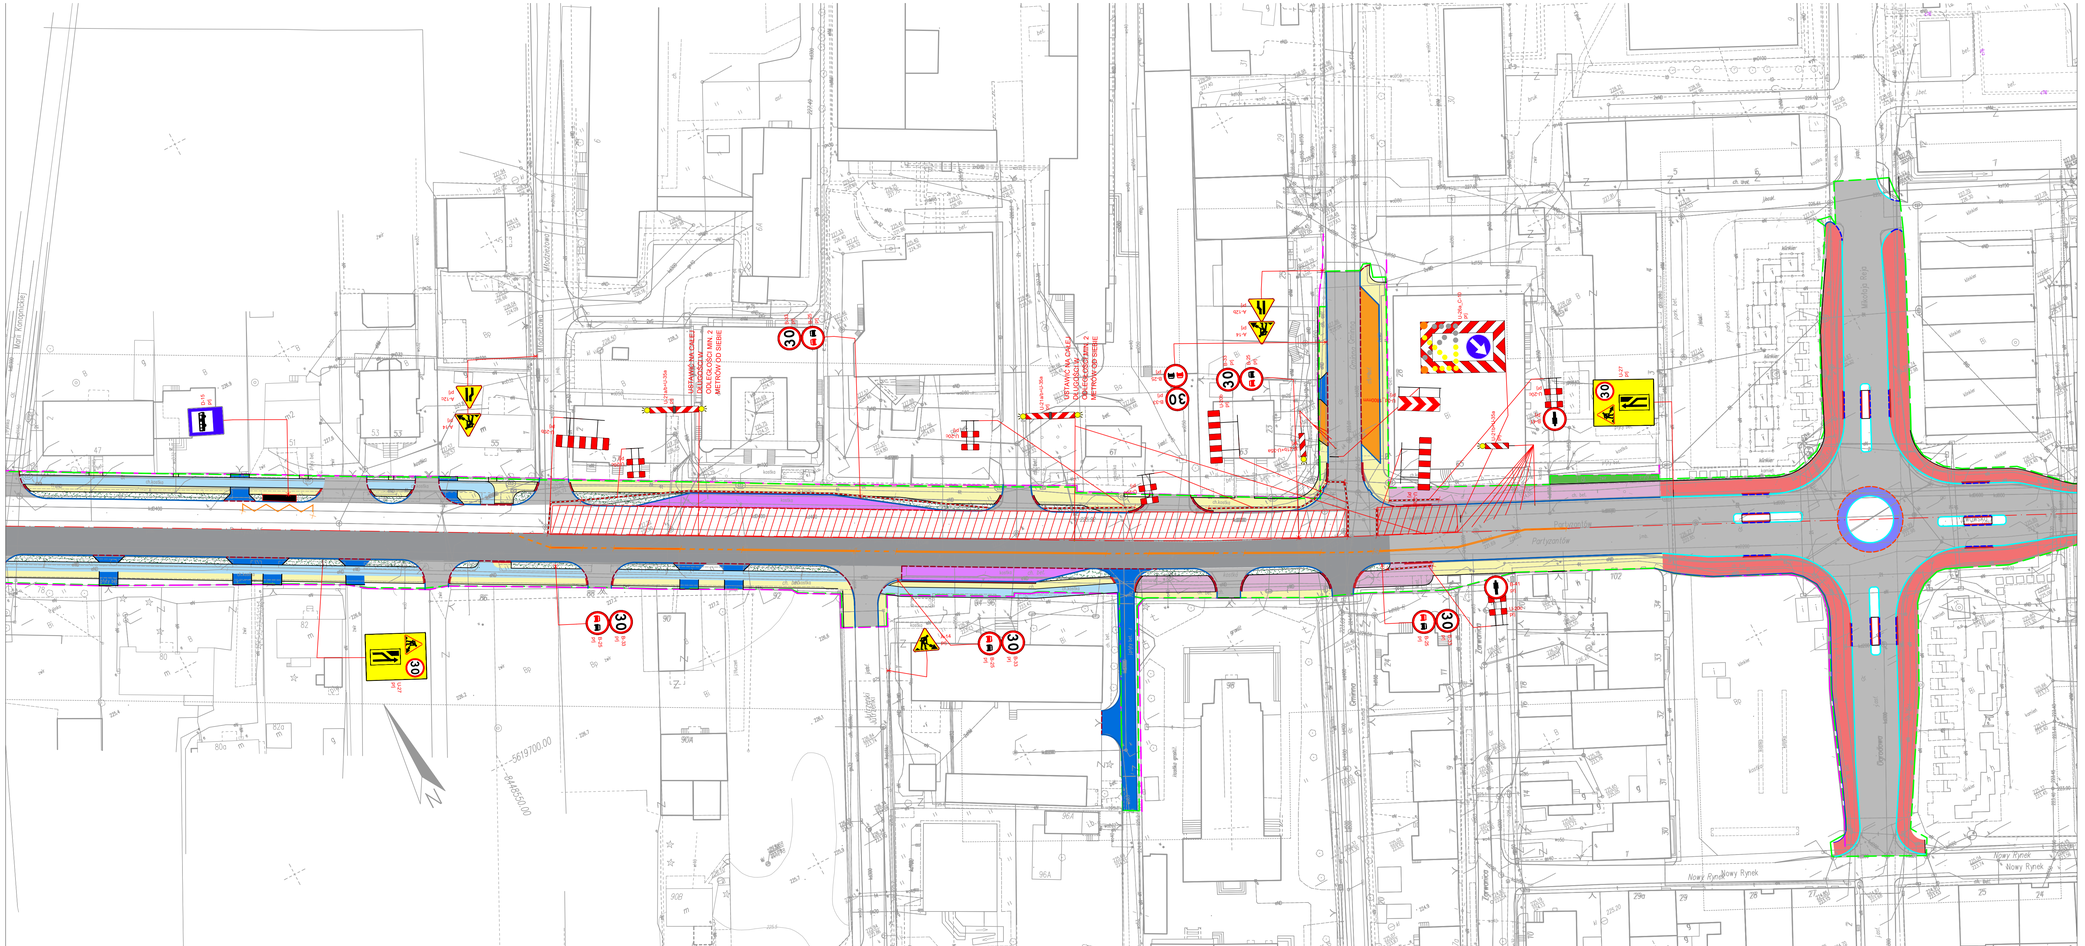

LEGENDA

- OBSZAR ROBÓT BUDOWLANYCH
- PROJEKTOWANY ZNAK PIONOWY
- PROJEKTOWANY ZNAK POZIOMY TYMCZASOWY

MaKo consulting

INWESTOR:	MIASTO ZAMOŚĆ UL. RYNEK WIELKI 13 22-400 ZAMOŚĆ			
LOKALIZACJA:	DZIAŁKI EWID: ARK. 54 działki: 29/1, 2002, ARK. 53 działki: 209, 162, 163, 124/1, 70, 68/11,1,124/3, 168, 125, ARK. 49 działki: 10,16, 5/19, 5/18, 1/1, ARK. 48 działki: 111, OBRĘB: 0001_MIASTO ZAMOŚĆ			
TYTUŁ OPRACOWANIA:	PRZEBUDOWA ULICY PARTYZANTÓW (OD SKRZYŻOWANIA ULIC ODRODZENIA - ORLĄT LWOWSKICH - PARTYZANTÓW DO SKRZYŻOWANIA ULIC REJA-OGRODOWA-LWOWSKA-PARTYZANTÓW) W ZAMOŚCIU			
TREŚĆ OPRACOWANIA:	**CZASOWA ORGANIZACJA RUCHU ETAP VIII**	PODPIS:		
PROJEKTANT	MGR INŻ. DAMIAN ŁOKAJ	ŁUB/0149/PWOD/11		
ASYSTENT	INŻ. MARLENA KOBOJEK			
SPECJALNOŚĆ	DROGOWA	DATA 21.10.2020	SKALA 1:500	NR RYS. 8