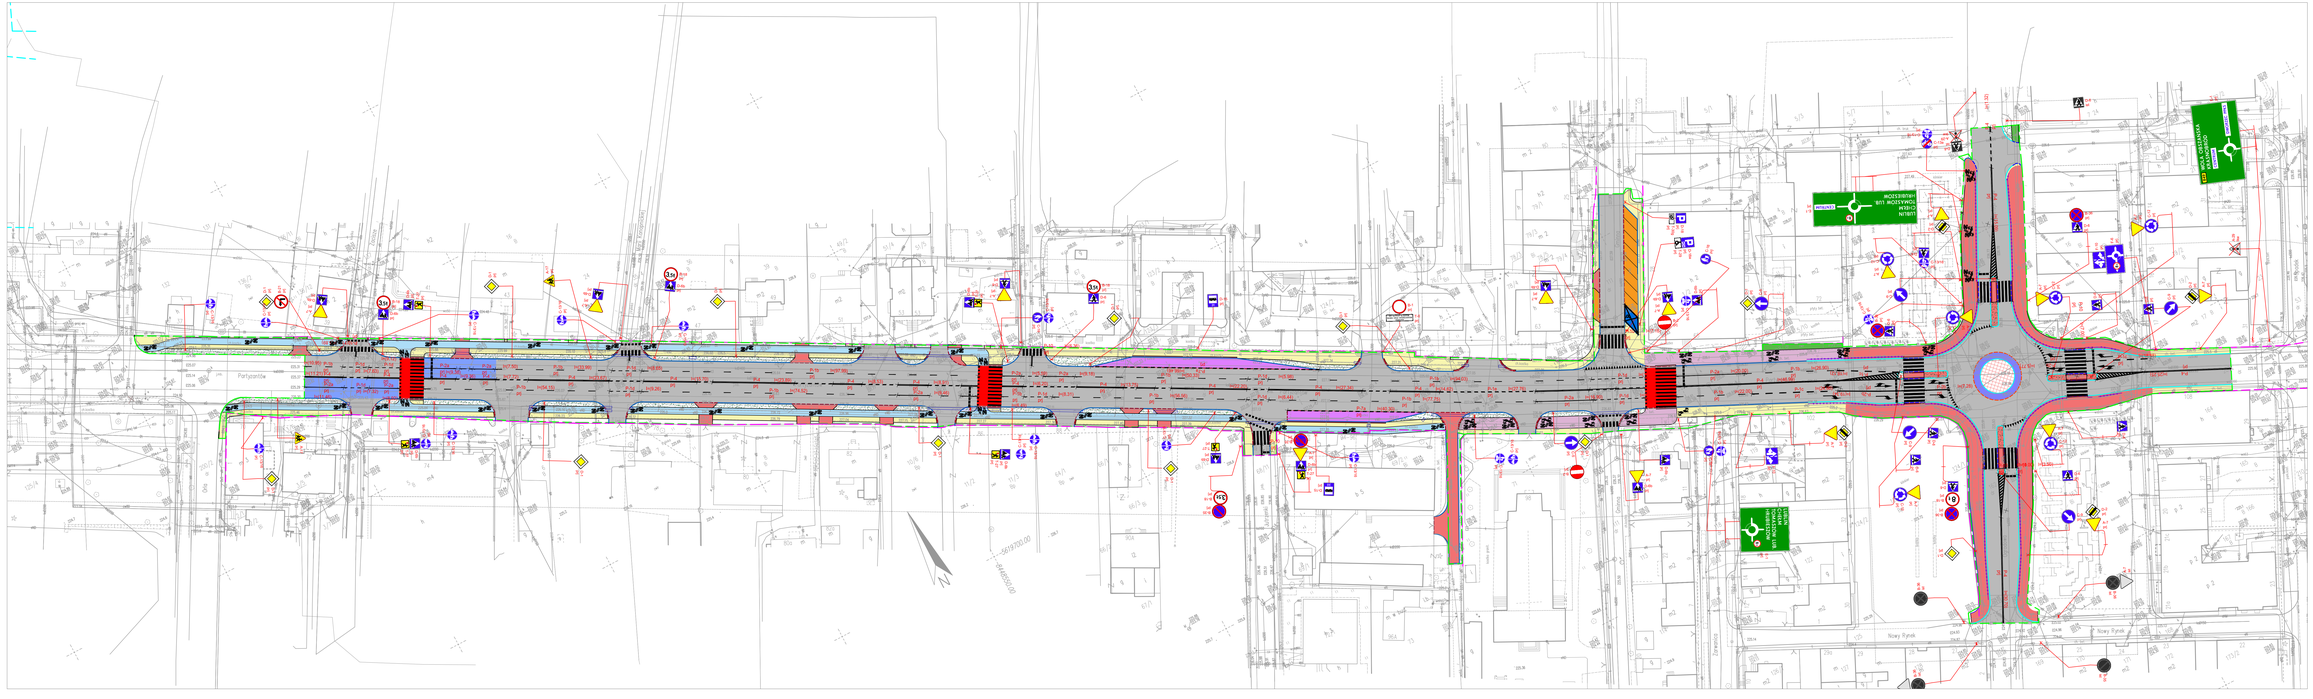

NAWIERZCHNIA UZDORSTNIAJĄCA

PROJEKTOWANY ZNAK PIONOWY

PROJEKTOWANY ZNAK POZIOMY

UWAGA: WSZYSTKIE ZNAKI PIONOWE ISTNIEJĄCE NALEŻY ZDEMONTOWAĆ

MaKo consulting

INWESTOR:	MIASTO ZAMOŚĆ UL. RYNEK WIELKI 13 22-400 ZAMOŚĆ			
LOKALIZACJA:	DZIAŁKI EWID: ARK. 33 działki: 291, 2002, ARK. 53 działki: 209, 162, 163, 1247/1, 70, 66/11,1, 2/3, 1224/3, 164, 125, ARK. 54 działki: 1, 2, 3/8, 3/18, 1/1, ARK. 40 działki: 1/1, OBRĘB: 0001- MIASTO ZAMOŚĆ			
TYTUŁ OPRACOWANIA:	PRZEBUDOWA ULICY PARTYZANTÓW (OD SKRZYŻOWANIA ULIC ODRODZENIA - ORLĄT LWOWSKICH - PARTYZANTÓW DO SKRZYŻOWANIA ULIC REJA-OGRODOWA-LWOWSKA-PARTYZANTÓW) W ZAMOŚCIU			
TREŚĆ OPRACOWANIA:	**STAŁA ORGANIZACJA RUCHU**			PODPIS:
PROJEKTANT	MGR INŻ. DAMIAN ŁOKAJ	UUBI/0148/PWOD/11		
ASYSTENT:	INŻ. MARLENA KOBOJEK			
SPECJALNOŚĆ:	DROGOWA	DATA 1.09.2020	SKALA 1:500	