

Projektowanie i Nadzory w Budownictwie Krzysztof Kwoka
ul. Batalionów Chłopskich 5/96
22-400 Zamość
NIP: 9222684570
REGON: 382781122

Stadium

PROJEKT WYKONAWCZY

*Nazwa zadania
inwestycyjnego*

*Opracowanie dokumentacji technicznej budowy dróg
na terenie miasta Zamość*

Branża

Telekomunikacyjna

*Nazwa
opracowania*

*Budowa kanalizacji teleinformatycznej
przy ulicy Tatarskiej w Zamościu*

*Kategoria obiektu
budowlanego*

XXVI

Inwestor

*Miasto Zamość
ul. Rynek Wielki 13
22-400 Zamość*

*Adres obiektu
budowlanego*

*województwo lubelskie, powiat zamojski,
Miasto Zamość
jednostka ewidencyjna 066401_1 Miasto Zamość
Obręb 01 Miasto Zamość
dz. nr ewid.: 79/2, 79/1, 78/5, 1, arkusz 52*

*zawartość
opracowania*

część opisowa i rysunkowa

spis treści na stronie 2

<i>Funkcja</i>	<i>Imię i nazwisko</i>	<i>Nr uprawnień budowlanych</i>	<i>Podpis</i>
<i>Projektant</i>	<i>mgr inż. Krzysztof Kawalec</i>	<i>LUB/0368/PWBT/18</i>	<i>mgr inż. Krzysztof Kawalec</i> <small>uprawnienia budowlane do projektowania i kierowania robotami budowlanymi bez ograniczeń w specjalności instalacyjnej w zakresie sieci, instalacji i urządzeń telekomunikacyjnych przewodowych i bezprzewodowych. Nr ewidencyjny: LUB/0368/PWBT/18</small>
<i>Opracowujący</i>	<i>mgr inż. Rafał Kwoka</i>	<i>—</i>	<i>PROJEKTANT</i>
<i>Sprawdzający</i>	<i>mgr inż. Agnieszka Mielniczuk</i>	<i>LUB/0036/PWBT/16</i>	<i>mgr inż. Agnieszka Mielniczuk</i> <small>w zakresie sieci, instalacji i urządzeń telekomunikacyjnych bez ograniczeń upr. nr LUB-0036-PWBT/16</small>

Zamość, październik 2019 r.

Spis treści

1. KLAUZULA DOKUMENTACJI	3
2. OŚWIADCZENIE PROJEKTANTA	4
2.1. UPRAWNIENIA PROJEKTANTA.....	5
2.2. ZAŚWIADCZANIE LOIIB.....	5
3. OŚWIADCZENIE SPRAWDZAJĄCEGO	9
3.1. UPRAWNIENIA SPRAWDZAJĄCEGO	10
3.2. ZAŚWIADCZENIE LOIIB	10
4. DOKUMENTACJA FORMALNO – PRAWNA.....	14
4.1. PROTOKÓŁ UZGODNIENIA SYTUOWANIA SIECI PRZEZ NARADĘ KOORDYNACYJNĄ	15
4.2. UZGODNIENIE MAPKI SYTUACYJNEJ ISNT. SIECI TELEKOMUNIKACYJNEJ PRZEZ ORANGE POLSKA S.A.	21
4.3. WARUNKI TECHNICZNE ZABEZPIECZENIE INFRASTRUKTURY GAZOWEJ.	23
4.4. WYKAZ DZIAŁEK OBJĘTYCH PROJEKTOWANĄ KANALIZACJĄ TELEINFORMATYCZNĄ.....	26
4.5. OŚWIADCZENIE PROJEKTANTA O POPRAWNOŚCI PRZEPROWADZENIA UZGODNIEŃ Z WŁAŚCICIELAMI I ZARZĄDCAMI NIERUCHOMOŚCI	27
4.6. DECYZJA ZARZĄDU DRÓG GRODZKICH W ZAMOŚCIU NA UDOSTĘPNIENIE TERENU POD PROJEKTOWANĄ KANALIZACJĘ TELEINFORMATYCZNĄ (KANAL TECHNOLOGICZNY)	28
5. OPIS TECHNICZNY	32
5.1. PODSTAWA OPRACOWANIA	32
5.2. PRZEDMIOT OPRACOWANIA	32
5.3. INFORMACJA O OBSZARZE ODDZIAŁYWANIA OBIEKTU.....	32
5.4. ISTNIEJĄCY STAN ZAGOSPODAROWANIA TERENU.....	32
5.5. PROJEKTOWANE ZAGOSPODAROWANIE TERENU	32
5.6. PROJEKTOWANA KANALIZACJA TELEINFORMATYCZNA	32
6. UWAGI I ZALECENIA	33
7. ZESTAWIENIE PODSTAWOWYCH MATERIAŁÓW	34
8. RYSUNKI	35
INFORMACJA DOTYCZĄCA BEZPIECZEŃSTWA I OCHRONY ZDROWIA	38

1. Klauzula dokumentacji

Niniejsza dokumentacja jest zgodna z umową i kompletna z punktu widzenia celu, któremu ma służyć.

Przedmiotowy projekt jest chroniony Prawem Autorskim (Dz.U.94/24/83) zgodnie z obowiązującym prawem i ustawą „O prawie autorskim i prawach pokrewnych”. Projekt opracowano zgodnie z udostępnionymi danymi do wykonania pracy oraz z uwzględnieniem aktualnych przepisów na dzień przekazania projektu Zamawiającemu.

Wymienione w dokumentacji projektowej urządzenia i materiały odniesione do konkretnych producentów jak również nazwy firm dostawców należy traktować jako służące do określenia parametrów przedmiotu zamówienia poprzez podanie oczekiwanego standardu.

Dopuszczalne jest zastosowanie urządzeń i materiałów równoważnych pochodzących od innych wytwórców z zastrzeżeniem, że nie będą one jakościowo gorsze od wskazanych w projekcie oraz, że zagwarantują dotrzymanie tych samych lub lepszych parametrów technicznych oraz będą posiadać wszystkie niezbędne atesty, certyfikaty i dopuszczenia do stosowania.

W przypadku zastosowania innych niż podane w dokumentacji projektowej urządzeń, materiałów i technologii Wykonawca przedmiotu zamówienia odpowiadać będzie za ich dobór. W zakresie jego obowiązków znajdować się będzie ewentualna weryfikacja dokumentacji projektowej dokonana na własny koszt.

mgr inż. Krzysztof Kawalec

Uprawnienia budowlane do projektowania i kierowania
robotami budowlanymi bez ograniczeń w specjalności
instalacyjnej w zakresie sieci, instalacji i urządzeń
telekomunikacyjnych przewodowych i bezprzewodowych.
Nr ewidencyjny LUB/0368/PWBT/18

2. Oświadczenie projektanta

Zamość, 21.10.2019 r.

Krzysztof Kawalec
Sieprawice 68B
21-002 Jastków

OŚWIADCZENIE

Na podstawie art. 20 ust. 4 ustawy z dnia 7 lipca 1994 roku Prawo budowlane (Dz. U. z 2006 r. nr 156, poz. 1118 z późniejszymi zmianami), składam niniejsze oświadczenie, jako projektant projektu wykonawczego pod nazwą:

Budowa kanalizacji teleinformatycznej przy ulicy Tatarskiej w Zamościu

na działkach o nr ewidencyjnym:

dz. nr ewid. 79/2, 79/1, 78/5, 1 – Obręb 01 Miasto Zamość

o sporządzeniu projektu wykonawczego, zgodnie z obowiązującymi przepisami oraz zasadami wiedzy technicznej.

Projekt wykonawczy został sporządzony na podstawie posiadanych uprawnień budowlanych w specjalności: **instalacyjnej w zakresie sieci, instalacji i urządzeń telekomunikacyjnych.**

mgr inż. Krzysztof Kawalec

Uprawnienia budowlane do projektowania i kierowania
robotami budowlanymi przez ograniczeń w specjalności
instalacyjnej w zakresie sieci, instalacji i urządzeń
telekomunikacyjnych g, siłowodowych i bezprzewodowych
Nr ewidencyjny: LUB/0368/PWBT/18

(pieczęć i podpis)

2.1. Uprawnienia projektanta

2.2. Zaświadczenie LOIIB

Lublin, dnia 4 grudnia 2018 r.

LOIIB.OKK.7131/283-7132/283/2018

DECYZJA

Na podstawie art. 24 ust. 1 pkt 2 ustawy z dnia 15 grudnia 2000 r. o samorządach zawodowych architektów oraz inżynierów budownictwa (t. j.: Dz. U. z 2016 r. poz. 1725 z późn. zm.), art. 12 ust. 2 i 3, art. 12 ust. 4 c pkt 3, art. 14 ust. 1 pkt 4 a ustawy z dnia 7 lipca 1994 r. Prawo budowlane (t. j.: Dz. U. z 2018 r. poz. 1202 z późn. zm.) oraz § 14 ust. 1 rozporządzenia Ministra Infrastruktury i Rozwoju z dnia 11 września 2014 r. w sprawie samodzielnych funkcji technicznych w budownictwie (Dz. U. z 2014 r. poz. 1278), po ustaleniu, że zostały spełnione warunki w zakresie przygotowania zawodowego oraz złożeniu egzaminu na uprawnienia budowlane z wynikiem pozytywnym

Pan Krzysztof Bogdan KAWALEC

magister inżynier

urodzony 7 stycznia 1981 r. w Lublinie

otrzymuje

UPRAWNIENIA BUDOWLANE

Nr ewidencyjny : LUB/0368/PWBT/18

*do projektowania i kierowania robotami budowlanymi bez ograniczeń
w specjalności instalacyjnej w zakresie sieci, instalacji i urządzeń telekomunikacyjnych*

UZASADNIENIE

W związku z uwzględnieniem w całości żądania strony, na podstawie art. 107 § 4 K.p.a. (t. j.: Dz. U. z 2018 r., poz. 2096 z późn. zm.) odstępuje się od uzasadnienia decyzji. Zakres nadanych uprawnień budowlanych wskazano na odwrocie decyzji.

POUCZENIE

Od decyzji niniejszej służy odwołanie do Krajowej Komisji Kwalifikacyjnej Polskiej Izby Inżynierów Budownictwa w Warszawie, za pośrednictwem Okręgowej Komisji Kwalifikacyjnej Lubelskiej Okręgowej Izby Inżynierów Budownictwa w Lublinie, w terminie 14 dni od daty jej doręczenia.

Zgodnie z treścią art. 127a ustawy Kodeks postępowania administracyjnego:

§ 1. W trakcie biegu terminu do wniesienia odwołania strona może zrzec się prawa do wniesienia odwołania wobec organu administracji publicznej, który wydał decyzję.

§ 2. Z dniem doręczenia organowi administracji publicznej oświadczenia o zrzeczeniu się prawa do wniesienia odwołania przez ostatnią ze stron postępowania, decyzja staje się ostateczna i prawomocna.

W przypadku złożenia przez stronę oświadczenia o zrzeczeniu się prawa do odwołania od decyzji (określonego w § 2) stronie nie przysługuje prawo do odwołania się ani skargi do sądu administracyjnego.

Skład orzekający Okręgowej Komisji Kwalifikacyjnej

Członek

mgr inż. Grzegorz Dębowski

Członek

mgr inż. Maria Kosler

Przewodniczący

inż. Edward Woźniak

Otrzymują:

1. Pan Krzysztof Bogdan KAWALEC
Sieprawice 86B
21-002 Jastków
2. Główny Inspektor
Nadzoru Budowlanego
3. Okręgowa Rada Lubelskiej Okręgowej
Izby Inżynierów Budownictwa



**Szczegółowy zakres uprawnień
do projektowania i kierowania robotami budowlanymi bez ograniczeń
w specjalności instalacyjnej w zakresie sieci, instalacji
i urządzeń telekomunikacyjnych**

Pan Krzysztof Bogdan KAWALEC

I. Na mocy art. 12 ust. 1 pkt 1 - 5, art. 13 ust. 3 i 4 ustawy - Prawo budowlane z dnia 7 lipca 1994 r. w zakresie objętym wymienioną specjalnością, niniejsze uprawnienia stanowią podstawę do:

- 1) projektowania, sprawdzania projektów architektoniczno-budowlanych w specjalności objętej niniejszymi uprawnieniami i sprawowania nadzoru autorskiego;
- 2) kierowania budową lub innymi robotami budowlanymi;
- 3) kierowania wytwarzaniem konstrukcyjnych elementów budowlanych oraz nadzoru i kontroli technicznej wytwarzania tych elementów;
- 4) wykonywania nadzoru inwestorskiego,
- 5) sprawowania kontroli technicznej utrzymania obiektów budowlanych

bez ograniczeń.

II. Na mocy § 10 i § 14 ust. 1 rozporządzenia Ministra Infrastruktury i Rozwoju z dnia 11 września 2014 r. w sprawie samodzielnych funkcji technicznych w budownictwie, uprawnienia budowlane w specjalności instalacyjnej w zakresie sieci, instalacji i urządzeń telekomunikacyjnych bez ograniczeń uprawniają do :

- 1) projektowania obiektu budowlanego i kierowania robotami budowlanymi związanymi z obiektem budowlanym, w zakresie telekomunikacji przewodowej wraz z infrastrukturą telekomunikacyjną oraz telekomunikacji bezprzewodowej wraz z infrastrukturą towarzyszącą;
- 2) sporządzania projektu zagospodarowania działki lub terenu, w zakresie specjalności objętej niniejszymi uprawnieniami.

Skład orzekający Okręgowej Komisji Kwalifikacyjnej

Członek


mgr inż. Grzegorz Dębowski

Członek

mgr inż. Maria Kosler

Przewodniczący

inż. Edward Woźniak

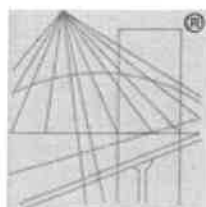

P O L S K A
I Z B A
I N Ż Y N I E R Ó W
B U D O W N I C T W A

Zaświadczenie

o numerze weryfikacyjnym:

LUB-YWM-CTY-8FL *

Pan Krzysztof Bogdan Kawalec o numerze ewidencyjnym LUB/IE/0083/12
adres zamieszkania Sieprawice 86 "B", 21-002 Jastków
jest członkiem Lubelskiej Okręgowej Izby Inżynierów Budownictwa i posiada wymagane
ubezpieczenie od odpowiedzialności cywilnej.
Niniejsze zaświadczenie jest ważne od 2019-04-01 do 2020-03-31.

Zaświadczenie zostało wygenerowane elektronicznie i opatrzone bezpiecznym podpisem elektronicznym
weryfikowanym przy pomocy ważnego kwalifikowanego certyfikatu w dniu 2019-03-06 roku przez:

Joanna Gieroba, Przewodniczący Rady Lubelskiej Okręgowej Izby Inżynierów Budownictwa.

(Zgodnie art. 5 ust 2 ustawy z dnia 18 września 2001 r. o podpisie elektronicznym (Dz. U. 2001 Nr 130 poz. 1450) dane w postaci
elektronicznej opatrzone bezpiecznym podpisem elektronicznym weryfikowanym przy pomocy ważnego kwalifikowanego certyfikatu są
równoważne pod względem skutków prawnych dokumentom opatrzonym podpisami własnoręcznymi.)

* Weryfikację poprawności danych w niniejszym zaświadczeniu można sprawdzić za pomocą numeru weryfikacyjnego zaświadczenia na
stronie Polskiej Izby Inżynierów Budownictwa www.plib.org.pl lub kontaktując się z biurem właściwej Okręgowej Izby Inżynierów
Budownictwa.

3. Oświadczenie sprawdzającego

Zamość, 21.10.2019 r.

Agnieszka Mielniczuk
ul. Miodowa 29
22-400 Zamość

OŚWIADCZENIE

Na podstawie art. 20 ust. 4 ustawy z dnia 7 lipca 1994 roku Prawo budowlane (Dz. U. z 2006 r. nr 156, poz. 1118 z późniejszymi zmianami), składam niniejsze oświadczenie, jako sprawdzający projektu wykonawczego pod nazwą:

Budowa kanalizacji teleinformatycznej przy ulicy Tatarskiej w Zamościu

na działkach o nr ewidencyjnym:

dz. nr ewid. 79/2, 79/1, 78/5, 1 – Obręb 01 Miasto Zamość

o sporządzeniu projektu wykonawczego, zgodnie z obowiązującymi przepisami oraz zasadami wiedzy technicznej. Projekt jest kompletny z punktu widzenia celu, któremu ma służyć.

PROJEKTANT

mgr inż. Agnieszka Mielniczuk
w zakresie sieci, instalacji i urządzeń
telekomunikacyjnych bez ograniczeń

(pieczęć i podpis)

3.1. Uprawnienia sprawdzającego
3.2. Zaświadczenie LOIIB



LUBELSKA
OKRĘGOWA
IZBA
INŻYNIERÓW
BUDOWNICTWA

Lublin, dnia 31 maja 2016 r.

LOIIB.OKK.7131/185-7132/185/2016

DECYZJA

Na podstawie art. 24 ust. 1 pkt 2 ustawy z dnia 15 grudnia 2000 r. o samorządach zawodowych architektów oraz inżynierów budownictwa / t.j. Dz. U. z 2014 r. poz. 1946 /, art. 12 ust. 2 i ust. 3, art. 12 ust. 4c pkt 3, art. 14 ust. 1 pkt. 4a ustawy z dnia 7 lipca 1994 r. Prawo budowlane / t.j. Dz. U. z 2013 r. poz. 1409 z późn. zm./ oraz § 14 ust. 1 rozporządzenia Ministra Infrastruktury i Rozwoju z dnia 11 września 2014 r. w sprawie samodzielnych funkcji technicznych w budownictwie / Dz. U. poz. 1278 /, po ustaleniu, że zostały spełnione warunki w zakresie przygotowania zawodowego oraz złożeniu egzaminu na uprawnienia budowlane z wynikiem pozytywnym

Pani Agnieszka Ewa MIELNICZUK

magister inżynier

urodzona 28 maja 1989 r. w Lublinie

otrzymuje

UPRAWNIENIA BUDOWLANE

Nr ewidencyjny : LUB/0036/PWBT/16

*do projektowania i kierowania robotami budowlanymi bez ograniczeń
w specjalności instalacyjnej w zakresie sieci, instalacji i urządzeń telekomunikacyjnych*

UZASADNIENIE

W związku z uwzględnieniem w całości żądania strony, na podstawie art. 107 § 4 K.p.a. odstępuje się od uzasadnienia decyzji. Zakres nadanych uprawnień budowlanych wskazano na odwrocie decyzji.

POUCZENIE

Od niniejszej decyzji służy odwołanie do Krajowej Komisji Kwalifikacyjnej Polskiej Izby Inżynierów Budownictwa w Warszawie, za pośrednictwem Lubelskiej Okręgowej Izby Inżynierów Budownictwa w Lublinie w terminie 14 dni od daty jej doręczenia.

Skład orzekający Okręgowej Komisji Kwalifikacyjnej

Członek

inż. Edward Woźniak

Członek

mgr inż. Maria Kosler

Przewodniczący

dr inż. Bolesław Horyński

Otrzymują:

1. Pani Agnieszka Ewa MIELNICZUK
ul. Zagłoby 3A
22-400 Zamość
2. Główny Inspektor
Nadzoru Budowlanego
3. a/a



**Szczegółowy zakres uprawnień
do projektowania i kierowania robotami budowlanymi bez ograniczeń
w specjalności instalacyjnej w zakresie sieci, instalacji
i urządzeń telekomunikacyjnych**

Pani Agnieszka Ewa MIELNICZUK

I. Na mocy art. 12 ust. 1 pkt 1 - 5, art. 13 ust. 3 i 4 ustawy - Prawo budowlane, w zakresie objętym wymienioną specjalnością, niniejsze uprawnienia stanowią podstawę do:

- 1) projektowania, sprawdzania projektów budowlanych w specjalności objętej niniejszymi uprawnieniami i sprawowania nadzoru autorskiego,
- 2) kierowania budową lub innymi robotami budowlanymi,
- 3) kierowania wytwarzaniem konstrukcyjnych elementów budowlanych oraz nadzór i kontrolę techniczną wytwarzania tych elementów,
- 4) wykonywania nadzoru inwestorskiego,
- 5) sprawowania kontroli technicznej utrzymania obiektów budowlanych,

bez ograniczeń.

II. Na mocy § 10 i § 14 ust. 1 rozporządzenia Ministra Infrastruktury i Rozwoju z dnia 11 września 2014 r. w sprawie samodzielnych funkcji technicznych w budownictwie / Dz. U. poz. 1278 /, uprawnienia budowlane w specjalności instalacyjnej w zakresie sieci, instalacji i urządzeń telekomunikacyjnych bez ograniczeń uprawniają do :

- projektowania obiektu budowlanego i kierowania robotami budowlanymi związanymi z obiektem budowlanym, w zakresie telekomunikacji przewodowej wraz z infrastrukturą telekomunikacyjną oraz telekomunikacji bezprzewodowej wraz z infrastrukturą towarzyszącą;
- sporządzania projektu zagospodarowania działki lub terenu, w zakresie specjalności objętej niniejszymi uprawnieniami.

Skład orzekający Okręgowej Komisji Kwalifikacyjnej

Członek


inż. Edward Woźniak

Członek

mgr inż. Maria Kosler

Przewodniczący

dr inż. Bolesław Horyński

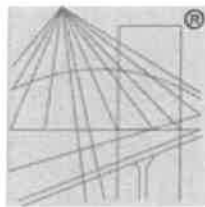

P O L S K A
I Z B A
INŻYNIERÓW
BUDOWNICTWA

Zaświadczenie

o numerze weryfikacyjnym:

LUB-YFI-34Z-BWS *

Pani Agnieszka Ewa Mielniczuk o numerze ewidencyjnym LUB/BT/0224/16

adres zamieszkania ul. Miodowa 29, 22-400 Zamość

jest członkiem Lubelskiej Okręgowej Izby Inżynierów Budownictwa i posiada wymagane ubezpieczenie od odpowiedzialności cywilnej.

Niniejsze zaświadczenie jest ważne od 2019-10-01 do 2020-09-30.

Zaświadczenie zostało wygenerowane elektronicznie i opatrzone bezpiecznym podpisem elektronicznym weryfikowanym przy pomocy ważnego kwalifikowanego certyfikatu w dniu 2019-10-11 roku przez:

Joanna Gieroba, Przewodniczący Rady Lubelskiej Okręgowej Izby Inżynierów Budownictwa.

(Zgodnie art. 5 ust 2 ustawy z dnia 18 września 2001 r. o podpisie elektronicznym (Dz. U. 2001 Nr 130 poz. 1450) dane w postaci elektronicznej opatrzone bezpiecznym podpisem elektronicznym weryfikowanym przy pomocy ważnego kwalifikowanego certyfikatu są równoważne pod względem skutków prawnych dokumentom opatrzonym podpisami własnoręcznymi.)

* Weryfikację poprawności danych w niniejszym zaświadczeniu można sprawdzić za pomocą numeru weryfikacyjnego zaświadczenia na stronie Polskiej Izby Inżynierów Budownictwa www.piib.org.pl lub kontaktując się z biurem właściwej Okręgowej Izby Inżynierów Budownictwa.

4. Dokumentacja formalno – prawna

4.1. Protokół uzgodnienia sytuowania sieci przez Nadarę Koordynacyjną

4.2. Uzgodnienie mapki sytuacyjnej istn. sieci telekomunikacyjnej przez Orange Polska S.A.

4.3. Warunki techniczne zabezpieczenie infrastruktury gazowej

GGN.6630.164.2019 AM

PROTOKÓŁ Nr 164/2019

z narady koordynacyjnej usytuowania projektowanych sieci uzbrojenia terenu, która odbyła się w dniu 25.10.2019 r., w siedzibie Grodzkiego Ośrodka Dokumentacji Geodezyjnej i Kartograficznej w Zamościu pod przewodnictwem Pana Krzysztofa Stopyry, Dyrektora Wydziału Geodezji i Gospodarki Nieruchomościami Urzędu Miasta Zamość

Przedmiot uzgodnienia: sieć kanalizacji deszczowej, sieć energetyczna kablowa oświetlenia ulicznego, kanał technologiczny- rurociągi światłowodowe, przyłącza wodociągowe, przyłącza kanalizacji sanitarnej w ramach remontu ulicy Tatarskiej w Zamościu.

Lokalizacja obiektu: ul. Tatarska dz. nr 78/5, 79/2, 79/1, 1, 84/6, 84/5, 70 ark. 52.

Wnioskodawca: Projektowanie i Nadzory w Budownictwie Krzysztof Kwoka, ul. Batalionów Chłopskich 5/96, 22-400 Zamość.

Data wpływu: 23.10.2019 r. znak pisma ----- z dnia 23.10.2019 r.

Ustalenia Narady Koordynacyjnej.

uzgodnić lokalizację projektowanego obiektu i. w. przy zachowaniu poniższych zaleceń:

Zalecenia:


1. Prace ziemne na skrzyżowaniach i zbliżeniach z istniejącym uzbrojeniem terenu należy wykonywać ręcznie, bez użycia sprzętu zmechanizowanego.
2. Przed rozpoczęciem robót inwestor (wykonawca) winien uzgodnić z użytkownikami uzbrojenia podziemnego i nadziemnego sposób ich zabezpieczenia.
3. Przy robotach ziemnych chronić przed zniszczeniem znaki geodezyjne, grawimetryczne i magnetyczne. W przypadku ich zniszczenia przy realizacji uzgodnionego projektu inwestor zobowiązany jest do ich odtworzenia na własny koszt podczas pomiaru powykonawczego.
4. Prowadzenie robót w pasie drogowym wymaga pisemnego zezwolenia zarządcy drogi.
5. Inwestor zobowiązany jest do zapewnienia geodezyjnego wyznaczenia usytuowania uzgodnionego projektu przez upoważnioną jednostkę geodezyjną, a po zakończeniu budowy do wykonania geodezyjnego pomiaru powykonawczego i sporządzenia związanej z tym dokumentacji.
6. **Ewentualne ustalenia i podpisy uczestników narady koordynacyjnej na odwrocie strony.**

Z up. PREZYDENTA
mgr inż. Krzysztof Stopyra
Dyrektor Wydziału Geodezji
i Gospodarki Nieruchomościami

Podstawa prawna uzgodnienia

Ustawa z dnia 17 maja 1989 r. Prawo geodezyjne i kartograficzne – art. 28 b, c, d, e, f,
Dz. U. z 2019 r. poz. 725.

**Uczestnicy Narady Koordynacyjnej obecni na naradzie
w dniu 25 października 2019 r.**

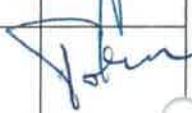Lp.	Instytucja	Imię i nazwisko	Ustalenia	Podpis
1.	Urząd Miasta Zamość Wydział Budownictwa, Urbanistyki i Ochrony Zabytków	Ewa Małaszowska- Bartnik	b.u.	
2.	Powiatowy Inspektorat Nadzoru Budowlanego dla Miasta Zamościa	Waldemar Gil	B.U	
3.	Zarząd Dróg Grodzkich w Zamościu	Magdalena Stąsiek	b. u.	stąsiek
4.	Polska Spółka Gazownictwa Sp. z o.o. Oddział Zakład Gazowniczy w Lublinie	Krzysztof Gruszkiewicz Mieczysław Bojanek	Remont ul. Taborskiej czepadła ni wykonać z hydrazjenu. Wymagania PSG LU.ZMP2.763.1162.1.19 z dnia 15.10.2019r.	
5.	PGE Dystrybucja S.A. Rejon Energetyczny w Zamościu	Henryk Godzisz Sylwester Kopański	chwilowe z linz lublowydzien wykonanie prac	
6.	Hawe Telekom Sp. z o.o. w restrukturyzacji	Marcin Kowalski Wiktor Herwich Marcin Kloczko Grzegorz Ostrowski Bartosz Piętka	Uzasadnienie chęci elektryfikacji bez uwag.	Am
7.	Przedsiębiorstwo Gospodarki Komunalnej Sp. z o.o. w Zamościu	Paweł Kniaź	Budowa kolumny deszczowej podwórko pod nadzorem PGK sp. z o.o. w Zamościu	
8.	Veolia Wschód Sp. z o.o. Zamość	Jerzy Szymański Mirosław Mazurek Grzegorz Krzych	bez uwag	
9.	Państwowe Gospodarstwo Wodne Wody Polskie Zarząd Zlewni w Zamościu	Krzysztof Tokarczyk Zygmunt Wójtowicz	bez uwag	
10.	Urząd Miasta Zamość Wydział Gospodarki Komunalnej i Ochrony Środowiska	Krystyna Stefańska	bez uwag	
		Mirosław Pietryńko	bez uwag	
11.	Urząd Miasta Zamość Wydział Inwestycji Miejskich i Zamówień Publicznych	Stanisław Flis	bez uwag	
12.	Orange Polska S.A.	Jacek Bakota Jerzy Prokop	Uzasadnienie chęci elektryfikacji Sp. z o.o. wymaga z dnia 17.10.2019 17.10.2019 - 506.39/19/1B z dnia 17.10.2019	Am
13.	Urząd Marszałkowski Województwa Lubelskiego w Lublinie	Arkadiusz Gałązka Andrzej Aftyka Jarosław Chudy	Uzasadnienie chęci elektryfikacji bez uwag.	Am

andrzejmazor@zamosc.pl

Od: "Andrzej Aftyka" <andrzej.aftyka@lubelskie.pl>
Data: piątek, 25 października 2019 08:24
Do: <andrzejmazor@zamosc.pl>
Temat: RE: Tematy od 161-168 narada koordynacyjna z dnia 25.10.2019 r Miasto Zamość

Witam,

po zapoznaniu się z wnioskami: 6630.161-168.2019 i przesłaną dokumentacją, informujemy, że projektowane inwestycje nie kolidują z Wojewódzką Regionalną Siecią Szerokopasmową.

Z poważaniem



Andrzej Aftyka
ds. awarii i uszkodzeń na sieci
Departament Rozwoju Społeczeństwa Informacyjnego
Urząd Marszałkowski Województwa Lubelskiego w Lublinie
20-029 Lublin, ul. Artura Grottgera 4
tel. 81 537 16 31, fax 81 44 16 503

From: andrzejmazor@zamosc.pl <andrzejmazor@zamosc.pl>
Sent: Thursday, October 24, 2019 2:54 PM
To: Andrzej Aftyka <andrzej.aftyka@lubelskie.pl>; Bartosz Piętka <bartosz.pietka@hawetelekom.com>
Subject: Tematy od 161-168 narada koordynacyjna z dnia 25.10.2019 r Miasto Zamość

Administratorem, który odpowiada za przetwarzanie Pani/Pana danych osobowych, zawartych w korespondencji prowadzonej drogą elektroniczną jest Województwo Lubelskie z siedzibą przy ul. Artura Grottgera 4, 20-029 Lublin, www.lubelskie.pl. Kontakt we wszystkich sprawach związanych z przetwarzaniem Pani/Pana danych osobowych oraz wykonywaniem praw, możliwy jest pod adresem mailowym: iod@lubelskie.pl (inspektor ochrony danych). Informacje o Pani/Pana uprawnieniach związanych z przetwarzaniem danych osobowych zamieszczone są pod adresem:

<https://umwl.bip.lubelskie.pl/index.php?id=1088>

Niniejsza korespondencja przeznaczona jest wyłącznie dla osoby lub podmiotu, do którego jest zaadresowana i może zawierać informacje prawnie chronione. Wgląd w treść e-maila otrzymanego omyłkowo, dalsze jego przekazywanie, rozpowszechnianie lub innego rodzaju wykorzystanie, bądź podjęcie jakichkolwiek działań w oparciu o zawarte w nim informacje przez osobę lub podmiot niebędący jego adresatem, jest niedozwolone. Odbiorca korespondencji, który otrzymał ją omyłkowo, proszony jest o zawiadomienie nadawcy i usunięcie tego materiału z komputera. Dziękujemy.

25.10.2019

47

andrzejmazur@zamosc.pl

Od: "Bartosz Piętka" <bartosz.pietka@hawetelekom.com>
Data: wtorek, 29 października 2019 09:46
Do: <andrzejmazur@zamosc.pl>
DW: "ZUDP" <zudp@hawetelekom.com>
Temat: RE: Tematy od 161-168 narada koordynacyjna z dnia 25.10.2019 r Miasto Zamość

Dzień dobry

Poniżej przesyłam stanowisko Hawe Telekom do spraw z narady koordynacyjnej dnia 25.10.2019 w Zamościu.

Nr sprawy	Stanowisko
6630.161.2019	bez uwag
6630.162.2019	bez uwag
6630.163.2019	bez uwag
6630.164.2019	bez uwag
6630.165.2019	bez uwag
6630.166.2019	bez uwag
6630.167.2019	bez uwag
6630.168.2019	bez uwag

z poważaniem

Bartosz Piętka
Inżynier ds. infrastruktury światłowodowej
HAWE TELEKOM Sp. z o.o.
Kom. (+48) 661 852 100,
Tel.: (+48 61) 86 14 935,
Mail: bartosz.pietka@hawetelekom.com
www.hawetelekom.pl



hawe telekom

From: andrzejmazur@zamosc.pl <andrzejmazur@zamosc.pl>
Sent: Thursday, October 24, 2019 2:54 PM
To: Andrzej Aftyka <andrzej.aftyka@lubelskie.pl>; Bartosz Piętka <bartosz.pietka@hawetelekom.com>
Subject: Tematy od 161-168 narada koordynacyjna z dnia 25.10.2019 r Miasto Zamość

29.10.2019

andrzejmazor@zamosc.pl

Od: "*" ZZSS_NK_Południe - Hurt" <ZZSS.Narady.Koordynacyjne.Poludnie@orange.com>
Data: piątek, 25 października 2019 13:46
Do: <andrzejmazor@zamosc.pl>
Dolacz: 6630.164.2019.pdf
Temat: FW: zamosc_narada koordynacyjna temat 164

164- spłenic wymagania zawarte w wydanym uzgodnieniu TTISIKU-50609 /19/IB z dnia 17 10 2019



Jacek Bakota, Główny Specjalista ds. Zasobów Infrastruktury
Zarządzanie Zasobami Sieci i IT, Dział Zarządzania Zasobami Infrastruktury i Obsługi Klienta w Krakowie
Tel.: +48 12 255 06 37, Kom.: +48 510 038 157
Orange Polska, Alfreda Dauna 66, 30-629 Kraków
www.orange.pl

From: andrzejmazor@zamosc.pl [mailto:andrzejmazor@zamosc.pl]
Sent: Thursday, October 24, 2019 2:55 PM
To: * ZZSS_NK_Południe - Hurt
Subject: zamosc_narada koordynacyjna temat 164

29.10.2019

MAPA DO CELÓW PROJEKTOWYCH skala 1:500

Województwo: lubelskie
Powiat: Miasto Zamość
Jedn. ewid.: 066401, 1 Miasto Zamość
Obręb: 01-Miasto Zamość
ul. Ignacego Daszyńskiego
dz. 81/6, 76/14, 78/11, 74/6, 77/3; ark. 91

Niniejszą mapę sporządzono w oparciu o istniejącą mapę zasadniczą postaci wektorowej w skali 1:500, nr sekcji: 8.140.14.07.2.4, 8.140.14.07.4.2 uzupełnioną pomiarami sytuacyjno-wysokościowymi.

Mapa aktualna na dzień 22.07.2019 r.

Nr ks.rob. 169/2019
KERG GGN.6640.4.19.2019
Układ wysokości: Kronsztad "60"
Układ współrzędnych prostokątnych płaskich: PL-2000/8

granica obszaru będącego przedmiotem aktualizacji

Nie wyklucza się istnienia w terenie innych, niż wykazanych na niniejszej mapie urządzeń podziemnych, które nie były zgłoszone do inwentaryzacji lub o których brak jest informacji w instytucjach branżowych.

Podmiot wykonujący:

GEODEZJA ZAMOŚĆ
ul. Tatarska 10, 22-000 Zamość
NIP: 14-220-000-000, REGON: 1422100
Kontakt: 22 251 10 10

Sporządził:

mgr inż. Krzysztof Stopczyński
Dyrektor Wydziału Geodezji i Gospodarki Nieruchomościami

Zamość dn. 25.07.2019 r.

06.06.2019
07.08.2019

PREZYDENT MIASTA ZAMOŚĆ
Z up. PREZYDENTA
mgr inż. Krzysztof Stopczyński
DYREKTOR WYDZIAŁU
Geodezji i Gospodarki Nieruchomościami

PREZYDENT MIASTA ZAMOŚĆ

Na podstawie art. 28k. ustawy z dnia 17 maja 1989 r. - Prawo geodezyjne i kartograficzne (Dz. U. z 2010 r. Nr 193, poz. 1287, z późn. zm.) poświadczam, że niniejsza dokumentacja projektowa była przedmiotem narady koordynacyjnej przeprowadzonej w siedzibie Głównego Ośrodka Dokumentacji Geodezyjnej i Kartograficznej w Zamościu przy ul. Kółkarskiej 1 w formie:


z zebrania zainteresowanych podmiotów
z pomocą środków komunikacji elektronicznej

GGN.6630 164.1019.1019
Zamość, dn. 25.10.2019
(miejscowość, data)

Z up. PREZYDENTA
mgr inż. Krzysztof Stopczyński
Dyrektor Wydziału Geodezji i Gospodarki Nieruchomościami

UWAGA:

SŁUP NR 9 PRZESUNĄĆ ZGODNIE Z RYSUNKIEM NA DZIŁKĘ NR 84/6.
KABEL ZASILAJĄCY OŚWIETLENIE DOSTOSOWAĆ DO NOWEJ LOKALIZACJI
SŁUPA (WYDŁUŻYĆ STOSUJĄC MUFĘ ZRM-1).

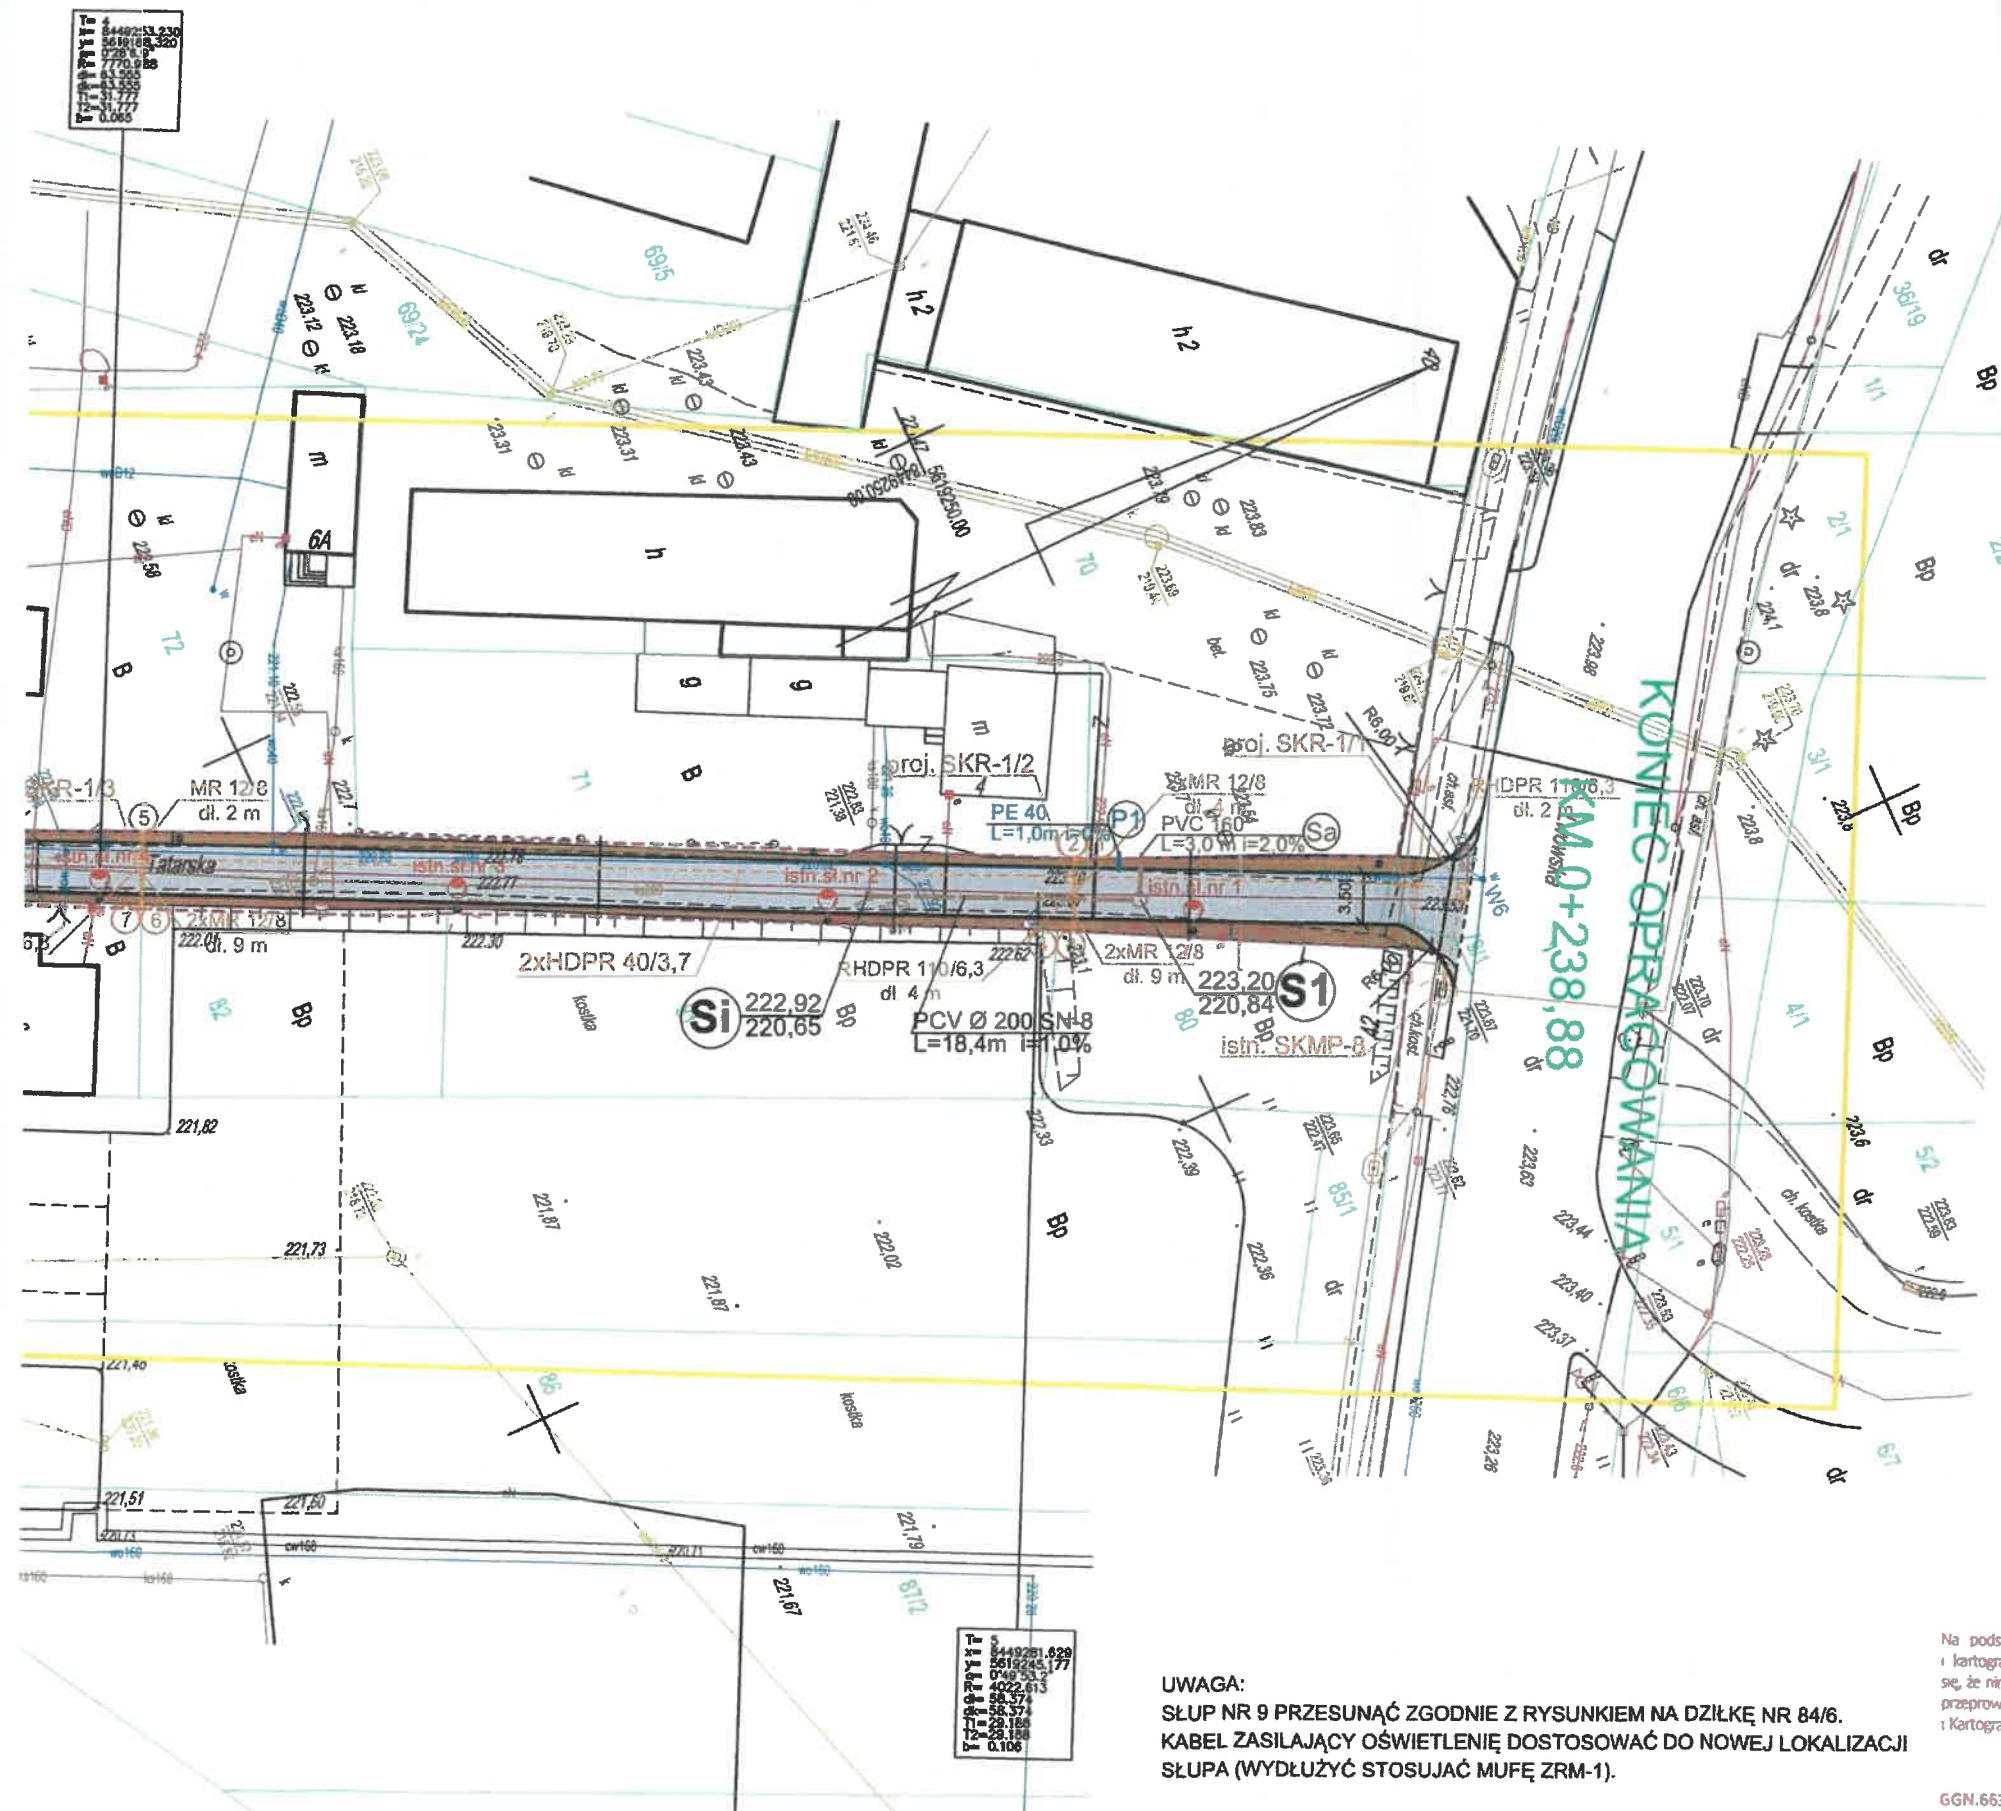



Orange Polska
Hurt
Zarządzanie Zasobami Sieci i IT
Dział Zarządzania Zasobami Infrastruktury
i Obsługi Klienta
ul. Chodźki 10, 20-093 Lublin
tel.: 81 742 12 77

Projektowanie i Nadzory w Budownictwie
Krzysztof Kwoka

ul. Batalionów Chłopskich 5/96
22-400 Zamość

Lublin, 17 października 2019 r.

Numer pisma: TTISIKU-50609 /19/IB

Temat: Remont ulicy Tatarskiej w Zamościu (dz.1; 78/5; 79/2; 79/1) -uzgodnienie

Szanowni Państwo,

Odpowiadając na wniosek z dnia 16 10 2019 r. dotyczący uzgodnienia przedłożonej mapki sytuacyjnej do projektu:

„Remont ulicy Tatarskiej w Zamościu (dz.1; 78/5; 79/2; 79/1) - długość 238,88 mb”

informujemy, że uzgadniamy pozytywnie w zakresie istniejącej sieci telekomunikacyjnej eksploatowanej przez Orange Polska S.A.

Przy realizacji procesu budowy wymagane jest spełnienie następujących warunków, które są integralną częścią uzgodnienia:

1. Wykonawca jest zobowiązany zgłosić do ORANGE POLSKA S.A. prace w strefie sieci telekomunikacyjnej min. na 14 dni przed przystąpieniem do robót, powołując się na numer przedmiotowego pisma. Tryb i zasady zgłoszenia prac oraz wystąpienia o nadzór właścicielski dostępne są na stronie: www.orange.pl/wniosekonadzor. Wykonywanie prac na sieci ORANGE POLSKA S.A. bez zgłoszenia i nadzoru właścicielskiego jest naruszeniem własności ORANGE POLSKA S.A. i będzie zgłaszane organom ścigania. Zgłoszenie/Wniosek o nadzór właścicielski można przesłać ze strony www.orange.pl/wniosekonadzor lub kierować na adres:

Orange Polska S.A.

Obsługa Techniczna Klienta Rzeszów

Wydział Utrzymania Usług i Infrastruktury

35-015 Rzeszów, ul. Moniuszki 1

tel. +48 17 862 88 20

e-mail: DISU.WUUIIRzeszow@orange.com

Powiadomienie powinno zawierać nazwę i adres wykonawcy prac oraz telefon kontaktowy.

2. Roboty budowlano – montażowe w obrębie sieci telekomunikacyjnej wykonywać zgodnie z normami i przepisami obowiązującymi w budownictwie łączności ręcznie i pod nadzorem upoważnionego przedstawiciela ORANGE POLSKA S.A. Dostarczanie i Serwis Usług Obsługi Technicznej Klienta w Lublinie;
3. Lokalizację podziemnych urządzeń telekomunikacyjnych w terenie należy potwierdzić za pomocą przekopów kontrolnych, a w przypadku odkrycia w trakcie robót ziemnych urządzeń nienaniesionych na planie należy je zabezpieczyć na koszt inwestora i powiadomić przedstawiciela ORANGE POLSKA S.A. Dostarczanie i Serwis Usług Obsługi Technicznej Klienta w Lublinie; oraz inspektora nadzoru.
4. W strefie projektowanych robót istniejącą sieć telekomunikacyjną zabezpieczyć rurami osłonowymi; końce rur uszczelnić (okolice posesji nr 18 dz. 78/6). Zachować normatywne odległości wysokościowe istniejącej linii napowietrznej do nowej skrajni. Zabezpieczenie wszystkich elementów infrastruktury telekomunikacyjnej musi być realizowane zgodnie z wymaganiami Rozporządzenia Ministra Infrastruktury z dnia 26 października 2005r. Dodatkowe szczegóły zabezpieczenia ustalić na roboczo z naszym przedstawicielem. Koszty zabezpieczenia ponosi naruszający stan istniejący
5. W przypadku braku możliwości wykonania zabezpieczenia istniejącej sieci teletechnicznej bądź zachowania normatywnych wysokości przykrycia, należy wystąpić do Orange Polska S.A z wnioskiem o wydanie warunków technicznych na przełożenie sieci.
6. Miejsca zbliżeń i skrzyżowań oraz elementy zanikowe sieci telekomunikacyjnej przed ich zasypaniem podlegają obowiązkowi zgłoszenia pracownikowi sprawującemu w imieniu Orange Polska nadzór nad realizowanymi pracami.
7. Po zakończeniu prac inwestor jest zobowiązany do pisemnego zgłoszenia z 14-dniowym wyprzedzeniem na adres podany w punkcie 1 niniejszego pisma – wykonane zadanie do odbioru technicznego w zakresie miejsc kolizyjnych z sieciami teletechnicznymi oraz otrzymania pisemnej akceptacji w formie protokołu odbioru lub notatki służbowej.
8. W przypadku uszkodzenia lub kradzieży infrastruktury teletechnicznej, w szczególności w wyniku niedotrzymania wymagań i warunków określonych w niniejszym dokumencie, ORANGE POLSKA S.A., obciąży sprawcę pełnymi kosztami naprawy oraz odszkodowaniem za straty związane między innymi z wypłaconymi bonifikatami i karami wynikającymi z zawartych przez ORANGE POLSKA S.A umów z klientami, a także innymi karami administracyjnymi.
Łączna wysokość roszczeń ORANGE POLSKA S.A w stosunku do sprawcy uszkodzenia może sięgać nawet kwoty kilkuset tysięcy złotych polskich;
9. Niniejsze uzgodnienie ważne jest jeden rok od daty jego wydania.

Za powyższe uzgodnienie zostanie pobrana opłata wg aktualnego cennika. Należność należy uregulować w terminie określonym na fakturze VAT, która zostanie przesłana odrębną korespondencją.

ORANGE POLSKA S.A. Dział Zarządzania Zasobami Infrastruktury i Obsługi Klienta otrzymał do celów służbowych 1 kpl. planów z przedmiotowego uzgodnienia.

Z poważaniem

Ireneusz Bartyka

Główny Specjalista
ds. Zasobów Infrastruktury

Załącznik:

Polska Spółka Gazownictwa sp. z o.o.
Oddział Zakład Gazowniczy w Lublinie
ul. Diamentowa 15, 20-471 Lublin
tel. 81 445 21 00, faks 81 445 21 33

Dział Zarządzania Majątkiem Sieciowym
tel. 81 445 21 23, 81 445 22 48
lublin@psgaz.pl

**Projektowanie i Nadzory
w Budownictwie**
Krzysztof Kwoka
ul. Batalionów Chłopskich 5/96
22-400 Zamość

Wasz znak:

Lublin, 15.10.2019 r.

Nasz znak: PSGLU.ZMDZ.763.116Z.1.19

Dot.: warunków technicznych zabezpieczenia infrastruktury gazowniczej w związku z planowanym remontem ulicy Tatarskiej w Zamościu wraz z budową podziemnego uzbrojenia tj. kanalizacją deszczową, sanitarną i teletechniczną, przyłączami wodociągowymi i sanitarnymi oraz wymianą oświetlenia ulicznego.

W odpowiedzi na pismo z dnia 16.09.2019 r. oraz późniejszą korespondencję w sprawie określenia warunków technicznych dla planowanej inwestycji drogowej w rejonie jw. PSG sp. z o.o. Oddział Zakład Gazowniczy w Lublinie informuje, iż:

1. Uzgadniamy planowany remont ulicy Tatarskiej w Zamościu wraz z budową podziemnego uzbrojenia tj. kanalizacją deszczową, sanitarną i teletechniczną, przyłączami wodociągowymi i sanitarnymi oraz wymianą oświetlenia ulicznego zgodnie z przedstawionym rozwiązaniem projektowym – bez konieczności przebudowy oraz dodatkowego zabezpieczenia istniejącej infrastruktury gazowniczej (polietylenowe gazociągi średniego ciśnienia). Ostateczne uzgodnienie może nastąpić jedynie na posiedzeniu Zespołu ds. Koordynacji Usytuowania Projektowanych Sieci Uzbrojenia Terenu.
2. Informujemy, że w zakresie inwestycji występuje polietylenowa sieć gazowa niskiego ciśnienia dn 63 z przyłączami do budynków - dwa przejścia poprzeczne oraz przejście wzdłużne (ok. 110 mb) pod remontowaną jezdnią.
3. Zwracamy uwagę na konieczność zachowania bezpiecznych odległości poziomych projektowanych elementów sieci kanalizacji sanitarnej, teletechnicznej i deszczowej oraz sieci wodociągowej od istniejących gazociągów – 0,5 m (miejscowe zbliżenia studni kanalizacji teletechnicznej na min. 0,4 mb - zgodnie z uzgodnioną mapą). Wymagane jest także bezwzględne zachowanie odległości pionowej pomiędzy powierzchnią zewnętrzną gazociągu i skrajniami projektowanych elementów nie mniej niż 0,2 m.
4. Kąt skrzyżowania projektowanego uzbrojenia z gazociągiem nie powinien być mniejszy niż 60°. Należy dążyć, aby kąt ten zbliżony był do 90°.

5. Należy zachować istniejące przykrycie, oznakowanie sieci gazowej (słupki znacznikowe, tabliczki). Skrzynki uliczne (od sączków wężowych i armatury) dostosować do projektowanej niwelety terenu. W miejscach, gdzie istniejący teren będzie obniżany lub znacząco podwyższany, należy dokonać ewentualnej przebudowy sieci gazowej polegającej na jej zagłębieniu tak, aby zachować przykrycie na poziomie ok. 1,0 m. W przypadku niezachowania odpowiedniego przykrycia należy wystąpić o odrębne warunki techniczne przebudowy.
6. Nawierzchnia nad istniejącą siecią gazową powinna być wykonana z elementów łatwo rozbieralnych i przepuszczalnych – np. kostka betonowa na podbudowie tłuczniowej (lub z kruszywa).
7. Zastrzegamy sobie bezwzględne prawo do rozbiórki nawierzchni nad gazociągami w przypadku prowadzenia prac eksploatacyjnych, włączeniowych i awaryjnych lub stwierdzenia jakiegokolwiek nieszczelności.
8. Projektowanie innego uzbrojenia podziemnego oraz elementów zagospodarowania terenu, tzn. zbliżenia i skrzyżowania z siecią gazową, winny być wykonane w sposób bezkolizyjny w stosunku do istniejącej infrastruktury gazowniczej ze szczególnym uwzględnieniem zapisów Rozporządzenia Ministra Gospodarki z dnia 26 kwietnia 2013 r. „w sprawie warunków technicznych, jakim powinny odpowiadać sieci gazowe i ich usytuowanie” (Dz. U. 2013.640 z dnia 04.06.2013 r.).
9. Na 7 dni przed rozpoczęciem robót należy bezwzględnie powiadomić w formie pisemnej Gazownię w Zamościu.
10. Podczas prowadzenia prac ziemnych w pobliżu istniejących gazociągów zachować szczególną ostrożność, a w bezpośredniej bliskości prace prowadzić ręcznie, pod stałym nadzorem pracownika Gazowni.
11. W przypadku uszkodzenia infrastruktury gazowniczej w trakcie realizacji przedmiotowej inwestycji, nasz Zakład wykona niezbędne prace naprawcze na koszt Inwestora/Wykonawcy.
12. Niniejsze warunki są ważne jedynie z załącznikami graficznymi – mapa sytuacyjna z układem drogowym i projektowaną infrastrukturą techniczną.

W przypadku pytań lub wątpliwości prosimy o kontakt z Szymonem Kamińskim – tel. 81 44 52 123 lub szymon.kaminski@psgaz.pl.

Z poważaniem

ZASTĘPCA DYREKTORA
Oddział Techniczny w Lublinie

Paweł Motyka

Do wiadomości:

- Gazownia w Zamościu w.e.
- ZMDZ a/a

Załącznik:

- Mapa – plan sytuacyjny z zakresem inwestycji.

Administratorem danych osobowych jest PSG sp. z o.o. z siedzibą przy ul. Wojciecha Bandrowskiego 16, 33-100 Tarnów. Szczegółowa informacja nt. przetwarzania danych osobowych znajduje się na stronie psgaz.pl w zakładce o nas.

4.4. Wykaz działek objętych projektowaną kanalizacją teleinformatyczną

Wykaz działek objętych projektowaną budową kanalizacji teleinformatycznej przy ul. Tatarskiej w Zamościu							
Lp.	Numer oświadczenia / decyzji	Data podpisania zgody/decyzji	Imię i nazwisko właściciela	Adres zamieszkania (korespondencyjny)	Nr działki	Arkusz	Miejsce położenia działki
1.	SPZ.4410.216. 2019.MS	17.10.2019 r.	Zarząd Dróg Grodzkich w Zamościu	ul. Kilińskiego 86, 22-400 Zamość	1 78/5 79/2 79/1	52	Zamość, ul. Tatarska

4.5. Oświadczenie projektanta o poprawności przeprowadzenia uzgodnień z właścicielami i zarządcami nieruchomości

Zamość, 21.10.2019 r.

Krzysztof Kawalec
Sieprawice 68B
21-002 Jastków

OŚWIADCZENIE

Oświadczam, że dołożyłem wszelkiej staranności przy ustalaniu właścicieli działek, spadkobierców, użytkowników. Został zebrany komplet uzgodnień i zgód właścicieli gruntów zgodnie z aktualnym wykazem właścicieli gruntów oraz lokalizacją projektowanej kanalizacji teleinformatycznej z przyłączami dla światłowodu.

Budowa kanalizacji teleinformatycznej przy ulicy Tatarskiej w Zamościu

mgr inż. Krzysztof Kawalec
Uprawnienia budowlane do projektowania i kierowania
robotami budowlanymi bez ograniczeń w specjalności
instalacyjnej w zakresie sieci, instalacji i urządzeń
telekomunikacyjnych i elektrycznych i bezprzewodowych.
Nr uprawnień: LUB/0368/PWBT/18
(pieczęć i podpis)

4.6. Decyzja Zarządu Dróg Grodzkich w Zamościu na udostępnienie terenu pod projektowaną kanalizację teleinformatyczną (kanał technologiczny)

Zamość, dnia 17 października 2019 roku.

SPZ.4410.216.2019.MS

Miasto Zamość
Rynek Wielki 13
20-400 Zamość

D e c y z j a

Na podstawie art. 39 ust. 3, 3a i 4 ustawy z dnia 21 marca 1985 r. o drogach publicznych (tj. Dz. U. z 2018 roku poz. 2068 z późniejszymi zmianami), art.155 Kodeksu postępowania administracyjnego oraz upoważnienia Prezydenta Miasta Zamość nr 1/2018 z dnia 29.01.2018 roku do wydawania w imieniu Prezydenta Miasta Zamość decyzji administracyjnych w indywidualnych sprawach z zakresu administracji publicznej należących do zarządcy dróg na terenie Miasta Zamość i wynikających ze statutu Zarządu Dróg Grodzkich w Zamościu po rozpatrzeniu wniosku z dnia 16.10.2019 roku złożonego przez pana Krzysztofa Kwokę

o r z e k a m:

Zezwalam Miastu Zamość na umieszczenie w pasie drogowym ulic: Tatarskiej, Lwowskiej dz. nr 78/5, 79/2, 79/1, 1 ark. nr 52 kanalizacji deszczowej, sieci wodociągowej, kanału technologicznego, oświetlenia ulicznego, przyłączy kanalizacji sanitarnej, przyłączy wodociągowych w Zamościu.

Inwestor obowiązany jest zachować następujące warunki:

1. Opracować projekt tymczasowej organizacji ruchu na czas prowadzenia robót w pasie drogowym.
2. Inwestor udzieli dwuletniej gwarancji na wykonane roboty w pasie drogowym.
3. Wykop zasypać piaskiem z zagęszczeniem zgodnie z normą i odtworzeniem konstrukcji do stanu pierwotnego.
4. Po wykonanych robotach rozkopane elementy pasa drogowego należy niezwłocznie doprowadzić do należytego stanu technicznego, zgodnie ze sztuką budowlaną.
5. Wykopy prowadzone w obrębie granicy pasa drogowego nie mogą naruszać istniejących słupków granicznych oraz punktów referencyjnych.
6. Kolizje z uzbrojeniem podziemnym należy uzgodnić z Zarządcą danej sieci.
7. Elementy uzbrojenia terenu tj. kanalizację deszczową, sieć wodociągową, kanał technologiczny, oświetlenie uliczne, przyłącza kanalizacji sanitarnej i wodociągowej należy wykonać przed budową ulicy Tatarskiej w Zamościu.

U z a s a d n i e n i e

Na podstawie art. 107 § 4 Kodeksu postępowania administracyjnego odstępuje się od uzasadnienia decyzji z uwagi na to, że uwzględnia ona w całości żądanie strony.

Pouczenie:

Przed rozpoczęciem robót budowlanych Inwestor zobowiązany jest :

1. Projekt uzgodnić w Zarządzie Dróg Grodzkich w Zamościu.
2. Uzyskać pozwolenie na budowę, zgłoszenie budowy albo wykonywania robót budowlanych lub złożyć oświadczenie o braku zgłoszenia w trybie art. 29a prawa budowlanego.
3. Uzyskać zezwolenie Zarządcy drogi na zajęcie pasa drogowego ulic: Tatarskiej i Lwowskiej do prowadzenia robót.

Niniejsza decyzja stanowi zgodę na dysponowanie nieruchomością tj. pasem drogowym celem uzyskania właściwych dokumentów określonych prawem budowlanym lecz nie

upoważnia do prowadzenia robót w pasie drogowym. Od niniejszej decyzji służy stronie odwołanie do Samorządowego Kolegium Odwoławczego Zamościu ul. Partyzantów 3 za pośrednictwem Dyrektora Zarządu Dróg Grodzkich w Zamościu w terminie 14 dni od daty otrzymania decyzji. Zgodnie z art. 127a ustawy z dnia 14 czerwca 1960 r. - Kodeks Postępowania Administracyjnego (tekst jednolity ustawy – Dz. U. z 2018 r., poz. 2096 z późniejszymi zmianami) strona może zrzec się prawa do wniesienia odwołania od tej decyzji składając oświadczenie przed tutejszym organem. Zrzeczenie się prawa do wniesienia odwołania wywołuje skutek, że decyzja staje się ostateczna. Oświadczenie o zrzeczeniu się prawa do wniesienia odwołania może być złożone dopiero po wydaniu decyzji.

Otrzymują:

1. Adresat
2. ZDG - SPZ a/a

Z up. J. ... Miasta
Marcin ...
Dyrektor

Nie pobrano opłaty skarbowej na podstawie:
- art. 7 pkt.2 ustawy z dnia 16 listopada 2006 roku o opłacie skarbowej (Dz. U. z 2019 poz. 1000).



NACZELNIK
Szekcji Planowania i Zamówień Publicznych
imię i nazwisko służbowe
mgr inż. Magdalena Stasiak
Nr ewid. LUB/0030/OWOD/12

5. Opis techniczny

5.1. Podstawa opracowania

- umowa z Inwestorem,
- mapa do celów projektowych w skali 1:500,
- wypis i wyrys z miejscowego planu zagospodarowania przestrzennego Miasta Zamość,
- uzgodnienie dokumentacji projektowej na naradzie koordynacyjnej,
- uzgodnienia z inwestorem,
- wizja lokalna w terenie,
- obowiązujące przepisy i normy.

5.2. Przedmiot opracowania

Przedmiotem opracowania jest projekt budowlany budowy kanalizacji teleinformatycznej przy ulicy Tatarskiej w Zamościu w ramach zadania inwestycyjnego: „Opracowanie dokumentacji technicznej budowy dróg na terenie miasta Zamość”.

Zakres inwestycji dotyczy budowy kanalizacji teleinformatycznej wraz z przyłączami dla światłowodu:

- budowa rurociągu światłowodowego 2xHDPE 40/3,7 o dł. 241 m,
- budowa przyłączy dla światłowodu w MR 12/8 mm o dł. 58 m,
- budowa studni kablowych SKR-1 – 7 szt.

5.3. Informacja o obszarze oddziaływania obiektu

Obszar oddziaływania inwestycji o którym mowa w art. 28 ust. 2 Ustawy – Prawo Budowlane dotyczy działek: 1, 78/5, 79/2, 79/1, Obręb 01 Miasto Zamość. Stwierdza się, że projektowana kanalizacja teleinformatyczna (kanał technologiczny) nie będzie powodować negatywnego oddziaływania na środowisko, nie zmienia także stosunku nasłonecznienia dla działek sąsiednich oraz nie powoduje naruszenia istniejących stosunków wodnych.

Oceny dokonano na podstawie:

- Ustawy z dnia 7 lipca 1994 r. Prawo budowlane (Dz. U. z 2013 r. poz. 1409 z późn. zmianami),
- Rozporządzenia Ministra Infrastruktury z dnia 12 kwietnia 2002 r. w sprawie warunków technicznych, jakim powinny odpowiadać budynki i ich usytuowanie (Dz.U.2002 nr 75 poz. 690 z późn. zmianami),
- Rozporządzenia Ministra Spraw Wewnętrznych i Administracji z dnia 7 czerwca 2010 r. w sprawie ochrony przeciwpożarowej budynków, innych obiektów budowlanych i terenów (Dz. U. z 2010 r. Nr 109, poz. 719).

Działki nie są wpisane do rejestru zabytków oraz nie znajdują się w ochronie konserwatora zabytków. Projektowana inwestycja nie wpływa na środowisko oraz nie znajduje się w obszarze eksploatacji górniczej. Obiekt należy do I kategorii geotechnicznej - warunki gruntowe proste.

5.4. Istniejący stan zagospodarowania terenu

Na terenie projektowanego kanalizacji teleinformatycznej (kanału technologicznego) i przyłączy dla światłowodu nie występują sieci teletechniczne. Teren znajduje się w obszarze zabudowy mieszkalnej, w związku z tym występuje konieczność zaprojektowania i wybudowania kanału teleinformatycznego i przyłączy dla światłowodu (wykonanie z mikro rurek MR 12/8) na majątku Miasta Zamość. Istniejąca kanalizacja teleinformatyczna miejska zlokalizowana jest przy ul. Lwowskiej.

5.5. Projektowane zagospodarowanie terenu

Projektowane zagospodarowanie terenu zakłada budowę kanalizacji teleinformatycznej z rur 2x HDPE 40/3,7, studni kablowych SKR-1 i przyłączy dla światłowodu w mikrorurkach ziemnych 12/8 mm z włączeniem do istniejącego ciągu kanalizacji teleinformatycznej przy ul. Lwowskiej. Budowa kanalizacji teleinformatycznej spowoduje częściowe ograniczenie użytkowania terenu.

5.6. Projektowana kanalizacja teleinformatyczna

Mikrorurki doziemne prowadzić w sposób minimalizujący ich skręcanie. Używać różnych kolorów mikrorurek pozwalając na identyfikację wybudowanych przyłączy. Na końcach rurek

stosować typowe zaślepia. Po stronie posesji pozostawić zwinięty zapas o długości 1,0 m przykryty powierzchnią terenu, w studniach kablowych pozostawić zapas mikrorurek o długości 2,0 m. Rurarz HDPE 40/3,7 mm uszczelnić końcowo typowymi zaślepkami. Rurę 40/3,7 wprowadzić do studni kablowej z zapasem ok. 2,0 m. Rury przepustowe HDPE 110/6,3 uszczelnić obustronnie syntetyczną masą uszczelniającą. Wszystkie rurociągi budować z zachowaniem normatywnych minimalnych promieni skrętu. Całą trasę wybudowanych rurociągów oznakować pomarańczową taśmą ostrzegawczą UKO z napisem „UWAGA KABEL OPTOTELEKOMUNIKACYJNY” z wkładką metalową. Taśmę ostrzegawczą wprowadzić do studni kablowych. Ramy pokryw studni kablowych montować na szczelnej zaprawie cementowej. Uszczelnić zaprawą gardła wprowadzeń rur do studni kablowych. Pokrywy dodatkowe wewnętrzne zamontować w każdej budowanej studni kablowej. Sporządzić dokumentację powykonawczą z naniesioną dokładną lokalizacją zapasów rurek na przyłączach.

6. Uwagi i zalecenia

- całość robot wykonać w oparciu o niniejszy projekt z zachowaniem postanowień norm oraz przepisów PBUE i BHP.
- przy prowadzeniu prac uwzględnić uwagi zawarte w uzgodnieniach,
- trasa projektowanej kanalizacji teletechnicznej powinna być wytyczona, a po wykonaniu prac zinwentaryzowana przez uprawnionego geodetę,
- zachować szczególną ostrożność przy robotach prowadzonych w rejonie istniejącego uzbrojenia i urządzeń podziemnych – bezwzględnie wykonać ręcznie przekopy kontrolne,
- wszystkie stosowane materiały i aparaty elektroenergetyczne powinny posiadać odpowiednie atesty lub certyfikaty.

mgr inż. Krzysztof Kawalec

Uprawnienia budowlane do projektowania i kierowania
robotami budowlanymi oraz ograniczeń w specjalności
instalacyjnej w zakresie sieci, instalacji i urządzeń
telekomunikacyjnych przewodowych i bezprzewodowych
Nr ewidencyjny: LUB/0368/PWB/18

7. Zestawienie podstawowych materiałów

Lp.	Nazwa	Jedn.	Ilość	Uwagi
1.	Rura osłonowa RHDPE 110/6,3 mm	mb	30	
2.	Rurociąg światłowodowy HDPE 40/3,7 mm	mb	494	Uwzględniono 2 m zapasów w studniach SKR
3.	Studnia kablowa SKR-1	szt.	7	
4.	Pokrywa dodatkowa wewnętrzna	szt.	7	
5.	Mikrorurka 12/8 mm	mb	115	Uwzględniono 2 m zapasów w studniach SKR i 1m u właścicieli działek dla których proj. jest przyłącze
6.	Taśma ostrzegawcza UKO pomarańczowa z wkładką stalową	mb	356	
7.	Zaślepka rury HDPE 40/3,7 mm	szt.	12	
8.	Zaślepka mikrorurki 12/8 mm	szt.	38	
9.	Syntetyczna masa uszczelniająca	kg	2	

8. Rysunki

E1 – Mapa sytuacyjna – zagospodarowanie terenu dla projektowanej kanalizacji teleinformatycznej i przyłączy dla światłowodu

E2 – Schemat ideowy kanalizacji teleinformatycznej

MAPA DO CELÓW PROJEKTOWYCH
skala 1:500

Województwo: lubelskie
Powiat: Miasto Zamość
Jedn. ewid.: 066401_1 Miasto Zamość
Obręb: 01-Miasto Zamość
ul. Tatarska
dz. 79/2, 78/5, 79/1 ark. 52

Niniejszą mapę sporządzono w oparciu o istniejącą mapę zasadniczą w postaci wektorowej
w skali 1:500, nr sekcji: 8.139.14.04.3.2, 8.139.14.04.3.3, 8.139.14.04.3.4 uzupełnioną pomiarem
sytuacyjno-wysokościowym.

Mapa aktualna na dzień 18.06.2019 r.

Nr ks.rob. 168/2019
KERG GGN.6640.416.2019
Układ wysokości: Kronsztad "80"
Układ współrzędnych prostokątnych płaskich: PL-2000/8


Nie wyklucza się istnienia w terenie innych, niż wskazanych na niniejszej mapie
urządzeń podziemnych, które nie były zgłoszone do inwentaryzacji lub o których brak
jest informacji w instytucjach branżowych.

Podmiot wykonujący: Aktualizacja

Sporządził:


Zamość dn. 17.07.2019 r.

Projektowanie i Nadzory w Budownictwie Krzysztof Kwoka 22-400 Zamość, ul. Batalionów Chłopskich 5/96				
Inwestor		Miasto Zamość 22-400 Zamość, ul. Rynek Wielki 13		
Nazwa opracowania		Budowa kanalizacji teleinformatycznej przy ulicy Tatarskiej w Zamościu		
Stadium		PROJEKT WYKONAWCZY		
Temat rysunku		Plan zagospodarowania terenu		
Branża	Data	Skala	Nr rysunku	
TELEKOMUNIKACYJNA	październik 2019 r.	1:500	T1	
Funkcja	Imię i nazwisko	Nr uprawnień	Podpis	Branża
Projektant	mgr inż. Krzysztof Kowalec	LUB/0368/PWBT/18		telekomunikacyjna
Opracowujący	mgr inż. Rafał Kwoka	-		telekomunikacyjna
Sprawdzający	mgr inż. Agnieszka Mielniczuk	LUB/0036/PWBT/16		telekomunikacyjna

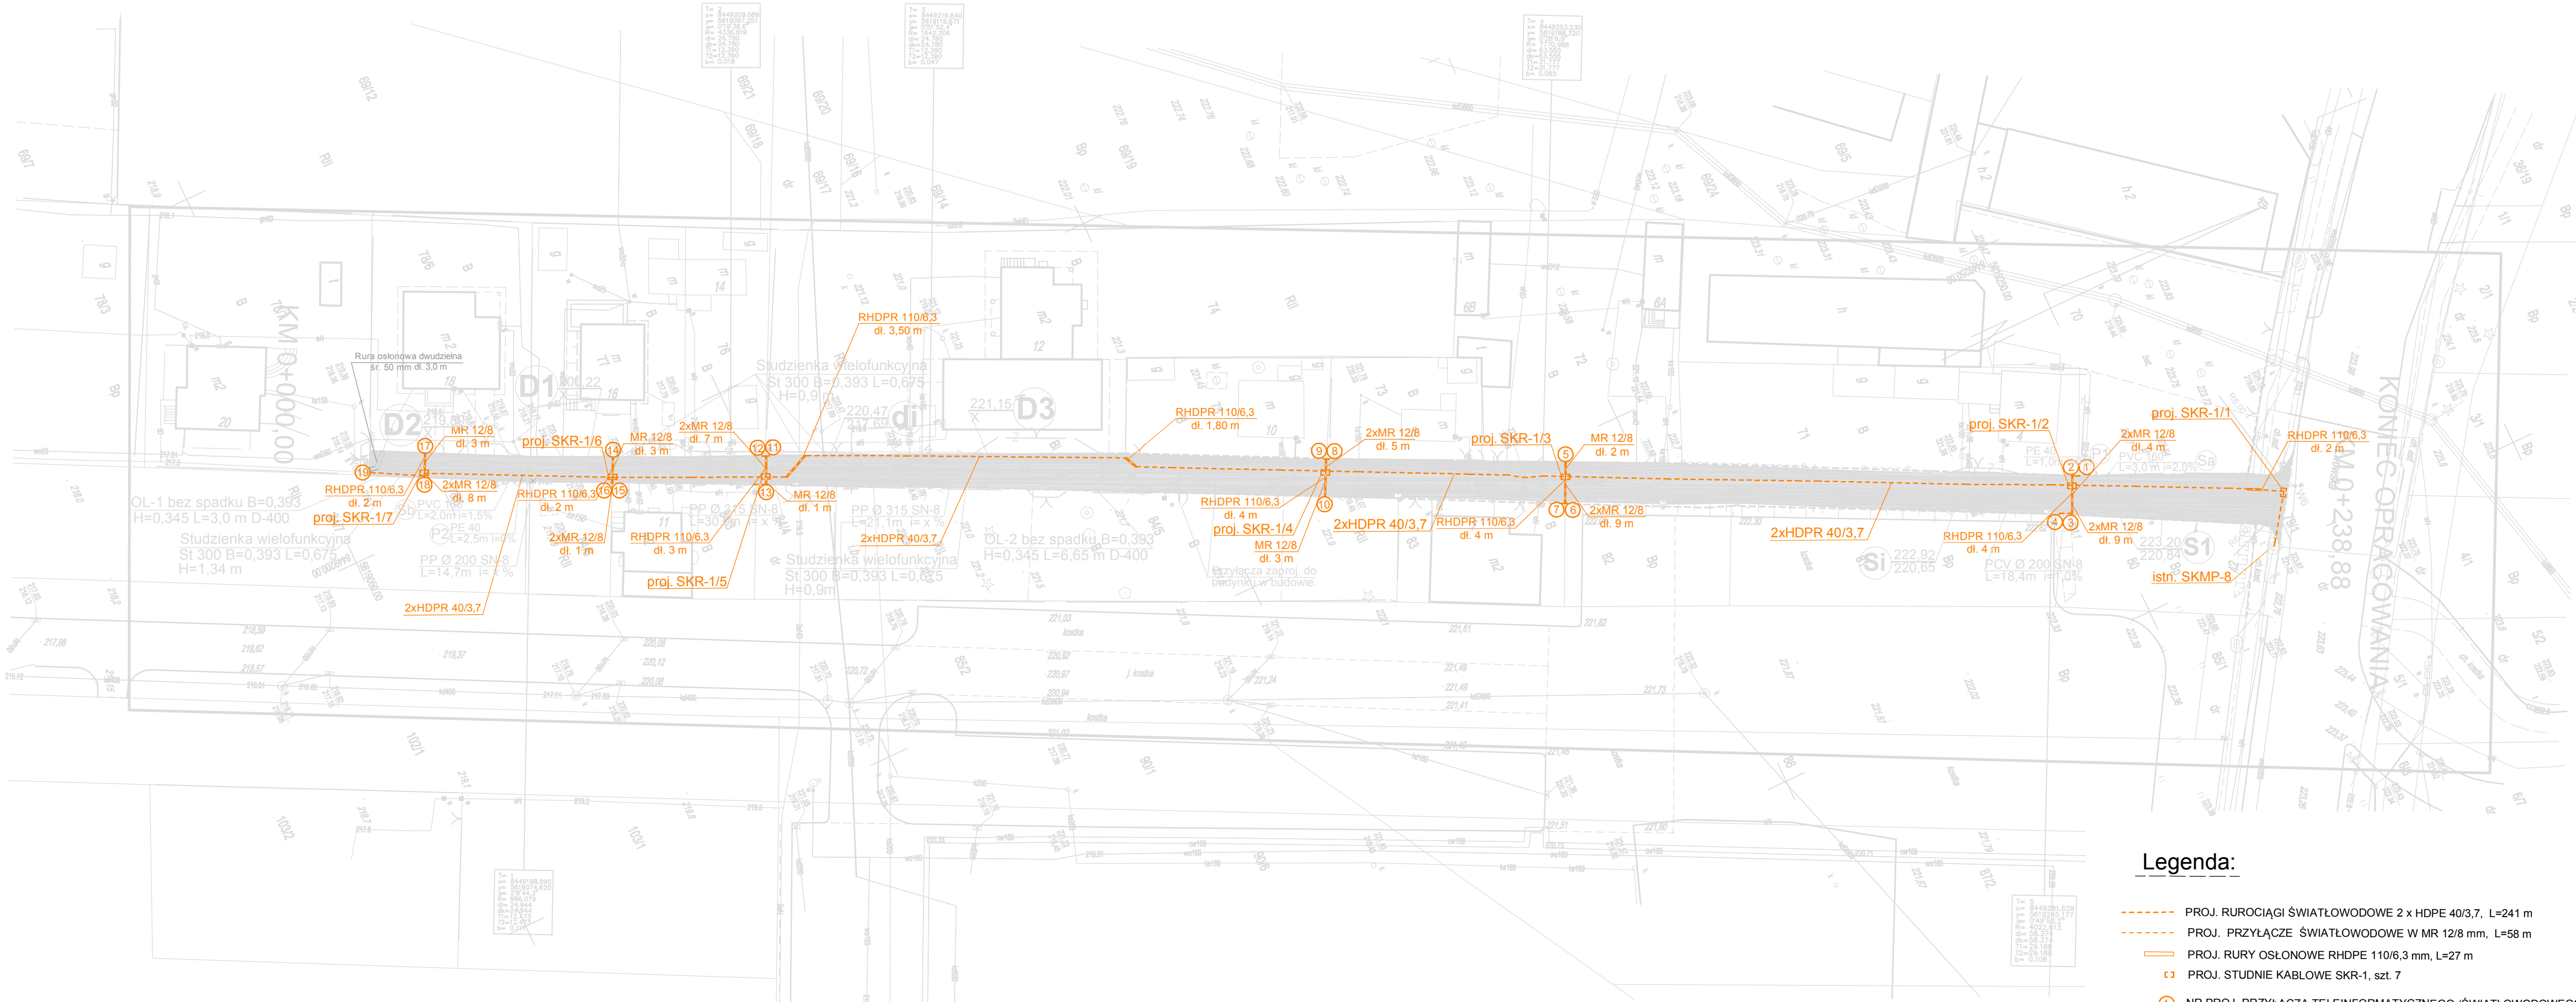

Legenda:

- PROJ. RUROCIĄGI ŚWIATŁOWODOWE 2 x HDPE 40/3,7, L=241 m
- PROJ. PRZYŁĄCZE ŚWIATŁOWODOWE W MR 12/8 mm, L=58 m
- PROJ. RURY OSŁONOWE RHDPE 110/6,3 mm, L=27 m
- PROJ. STUDNIE KABLOWE SKR-1, szt. 7
- NR PROJ. PRZYŁĄCZA TELEINFORMATYCZNEGO (ŚWIATŁOWODOWEGO)

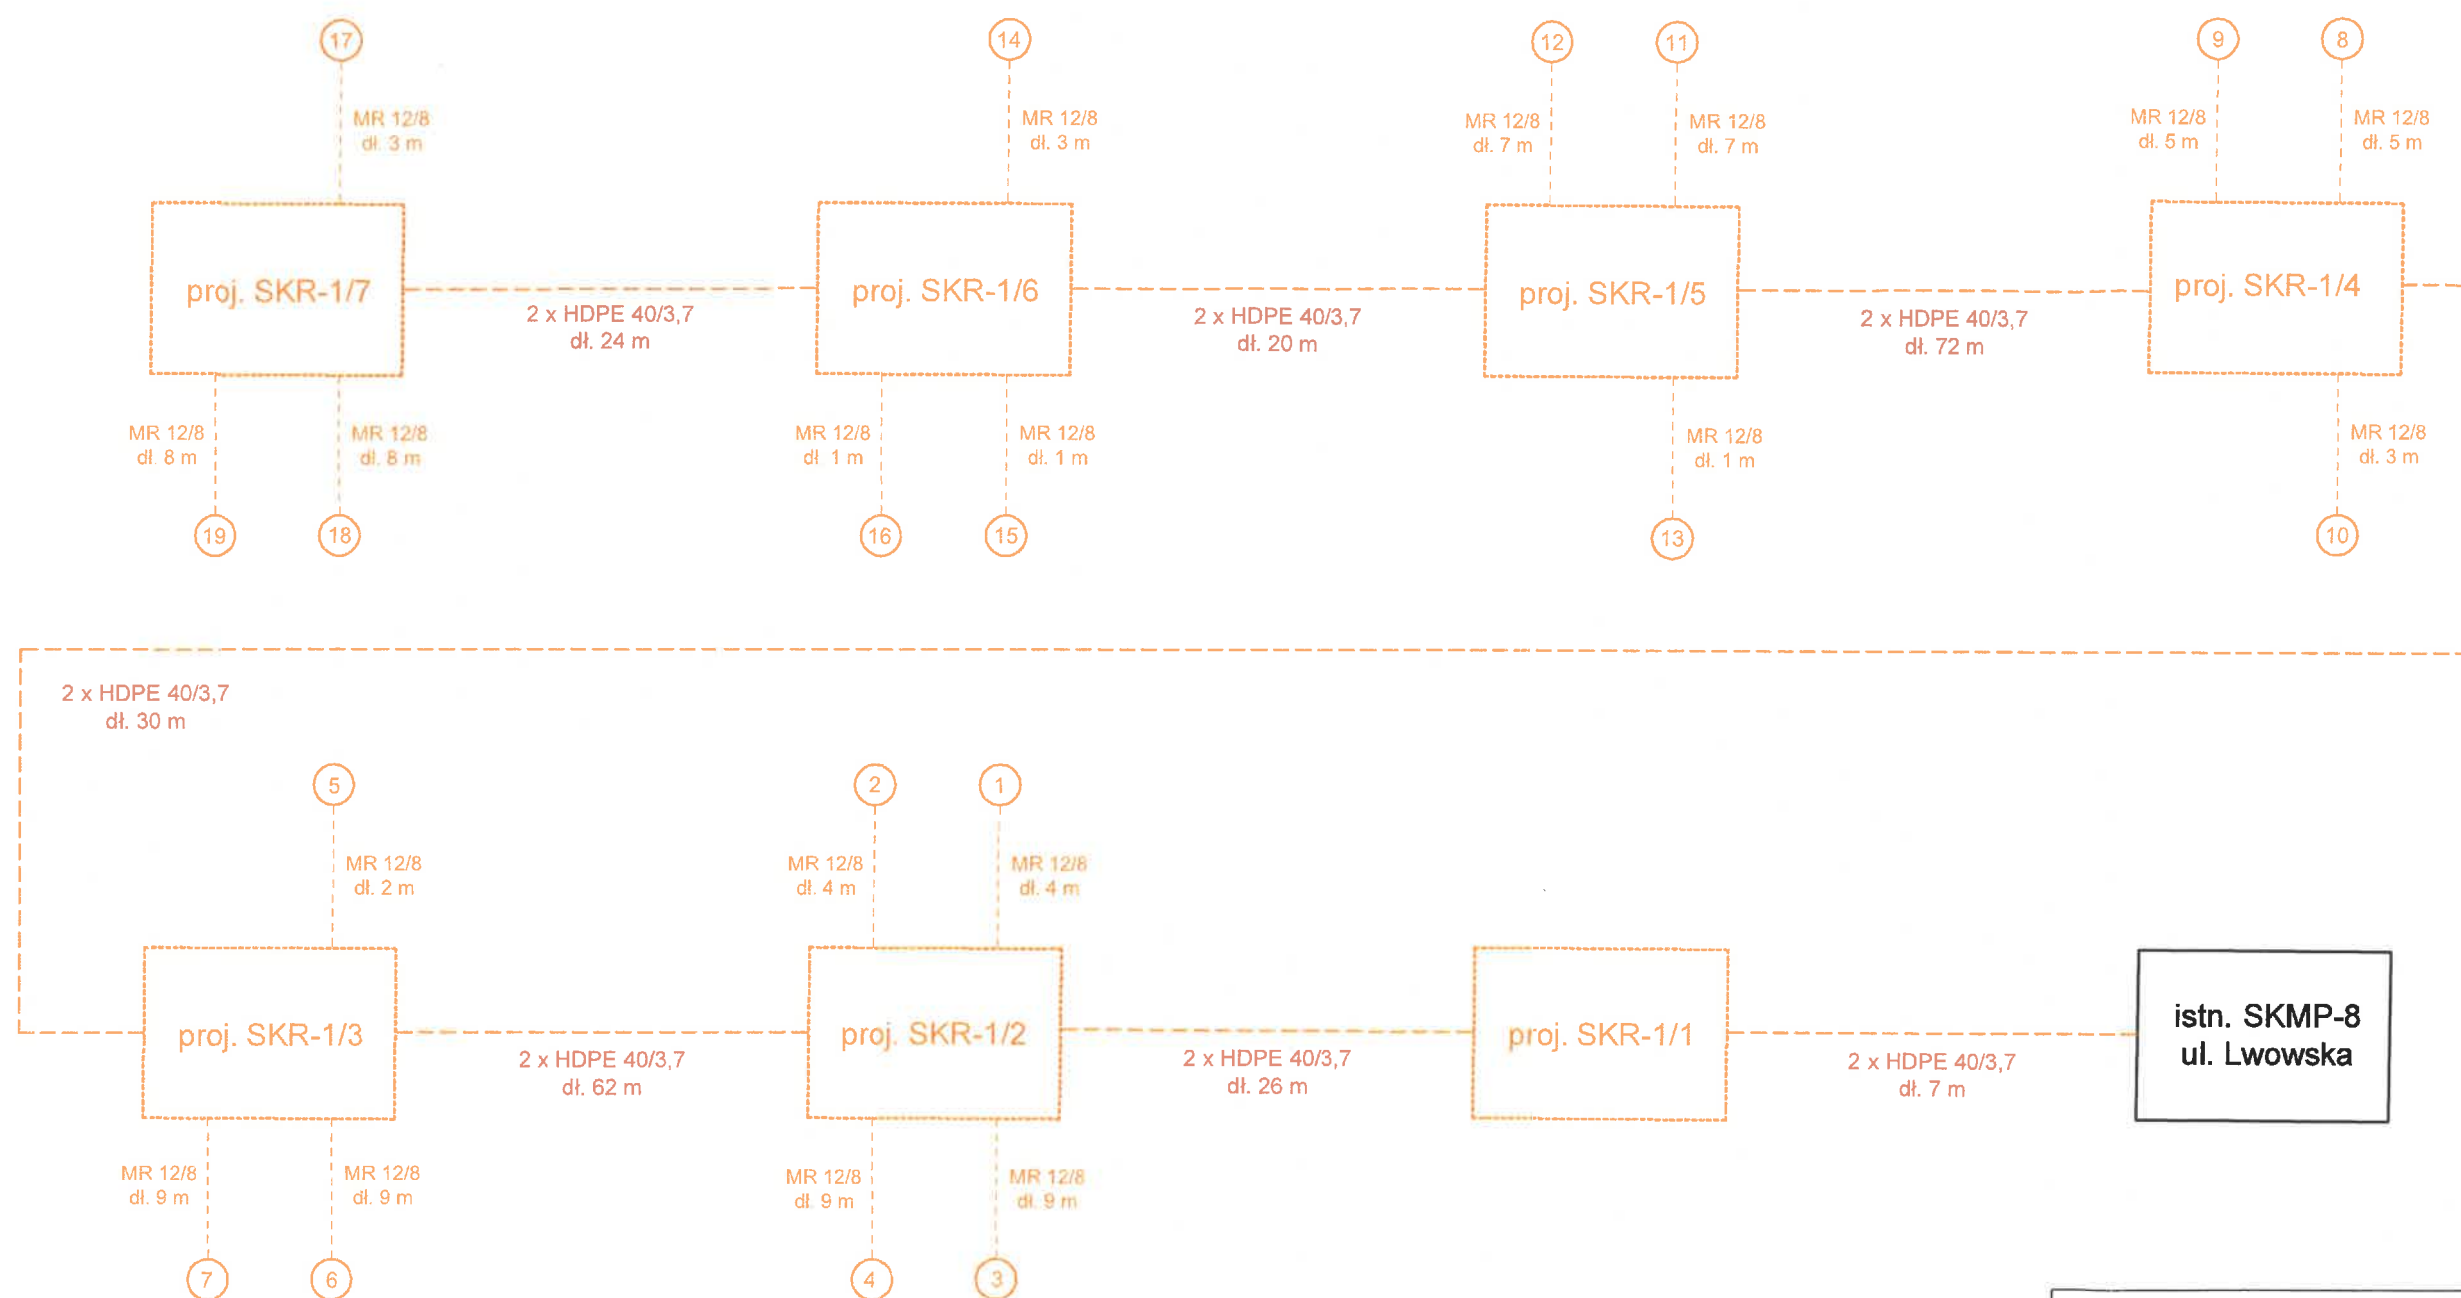

LEGENDA:

- PROJ. RUROCIĄGI ŚWIATŁOWODOWE 2 x HDPE 40/3,7, L=241 m
- PROJ. PRZYŁĄCZE DLA ŚWIATŁOWODU W MR 12/8 mm, L=58 m
- PROJ. RURY OSŁONOWE RHDPE 110/6,3 mm, L=30 m
- PROJ. STUDNIE KABLOWE SKR-1, szt. 7
- NR PROJ. PRZYŁĄCZA

UWAGA:

UWZGLĘDNIĆ 2 m ZAPASY W STUDNIACH SKR DLA RUROCIĄGU HDPE 40/3,7mm
 UWZGLĘDNIĆ 2 m ZAPASY W W STUDNIACH SKR I 1 m ZAPASY U WŁAŚCICIELI DZIAŁEK DLA KTÓRYCH PROJ. JEST PRZYŁĄCZE

Projektowanie i Nadzory w Budownictwie Krzysztof Kwoka 22-400 Zamość, ul. Batalionów Chłopskich 5/96				
Inwestor		Miasto Zamość 22-400 Zamość, ul. Rynek Wielki 13		
Nazwa opracowania		Budowa kanalizacji teleinformatycznej przy ulicy Tatarskiej w Zamościu		
Stadium		PROJEKT WYKONAWCZY		
Temat rysunku		Schemat ideowy kanalizacji teleinformatycznej		
Branża	Data		Skala	Nr rysunku
TELEKOMUNIKACYJNA	październik 2019 r.		A3	T2
Funkcja	Imię i nazwisko	Nr uprawnień	Podpis	Branża
Projektant	mgr inż. Krzysztof Kowalec	LUB/0368/PWB/18		telekomunikacyjna
Opracowujący	mgr inż. Rafał Kwoka	-		telekomunikacyjna
Sprawdzający	mgr inż. Agnieszka Mielniczuk	LUB/0036/PWB/16		telekomunikacyjna

Projektowanie i Nadzory w Budownictwie Krzysztof Kwoka
ul. Batalionów Chłopskich 5/96
22-400 Zamość
NIP: 9222684570
REGON: 382781122

Stadium

**INFORMACJA DOTYCZĄCA BEZPIECZEŃSTWA
I OCHRONY ZDROWIA**

*Nazwa zadania
inwestycyjnego*

*Opracowanie dokumentacji technicznej budowy dróg
na terenie miasta Zamość*

Branża

Telekomunikacyjna

*Nazwa
opracowania*

*Budowa kanalizacji teleinformatycznej
przy ulicy Tatarskiej w Zamościu*

*Kategoria obiektu
budowlanego*

XXVI

Inwestor

*Miasto Zamość
ul. Rynek Wielki 13
22-400 Zamość*

*Adres obiektu
budowlanego*

*województwo lubelskie, powiat zamojski,
Miasto Zamość
jednostka ewidencyjna 066401_1 Miasto Zamość
Obręb 01 Miasto Zamość
dz. nr ewid.: 79/2, 79/1, 78/5, 1, arkusz 52*

	Imię i nazwisko i adres	Nr uprawnień	Podpis
Projektant	mgr inż. Krzysztof Kawalec	LUB/0368/PWBT/18	mgr inż. Krzysztof Kawalec uprawnienia budowlane do projektowania i kierowania robotami budowlanymi bez ograniczeń w specjalności instalacyjnej w zakresie sieci, instalacji i urządzeń telekomunikacyjnych przewodowych i bezprzewodowych. Nr ewidencyjny: LUB/0368/PWBT/18
Adres	Sieprawice 68B 21-002 Jastków		

Zamość, październik 2019 r.

Informacja dotycząca Bezpieczeństwa i Ochrony Zdrowia

Podstawa opracowania

- Art. 20 ust. 1 pkt. 1b oraz art. 21a ustawy z dnia 7.07.1994 Prawo Budowlane (Dz. U. Nr 156 poz. 1118 z 2006r z późniejszymi zmianami),
- Rozporządzenie ministra infrastruktury z dnia 23.06.2003r. w sprawie informacji dotyczącej bezpieczeństwa i ochrony zdrowia oraz planu bezpieczeństwa i ochrony zdrowia.

Zakres robót i kolejność realizacji

- Budowa kanalizacji teleinformatycznej i przyłączy dla światłowodu,
- Układanie rur ochronnych i mikrorurek w wykopie,
- Posadowienie studzienek kablowych w ciągu budowanej kanalizacji.

Wykaz istniejących obiektów budowlanych

- Droga, wjazdu do nieruchomości,
- Istniejące budynki,
- Linia elektroenergetyczna,
- Sieć wodociągowa,
- Sieć gazowa.

Elementy mogące stwarzać zagrożenie

- Linia kablowa 0,4kV zasilana ze stacji „Lwowska Centrum”,
- Droga, wjazd do nieruchomości.

Przewidywane zagrożenia

- W trakcie wykonywanych robót związanych z budową kanalizacji teletechnicznej i przyłączy dla światłowodu istnieje zagrożenie potrącenia pracownika przez pojazdy.

Instruktaż pracowników

Na podstawie niniejszej informacji kierownik budowy powinien bezpośrednio na placu budowy przed przystąpieniem do realizacji robót przeprowadzić ustny instruktaż zespołu pracowników. Pracownicy zatrudnieni na budowie powinni być wyposażeni w środki ochrony indywidualnej oraz odzież i obuwie robocze, które powinny zapewniać wystarczającą ochronę przed możliwymi zagrożeniami w postaci uszkodzenia głowy, twarzy, słuchu, wzroku.

Pozostałe środki techniczne i organizacyjne:

- Zatrudnić pracowników o odpowiednich kwalifikacjach,
- Prace przy urządzeniach elektroenergetycznych wykonać z zastosowaniem metod pracy zgodnych z instrukcją organizacji bezpiecznej pracy w energetyce,
- W celu uniknięcia zagrożenia teren budowy należy zabezpieczyć i wygrodzić taśmą w kolorze biało- czerwonym zawieszoną na wysokości 1,5 m nad terenem,
- Na terenie robót budowlanych musi znajdować się apteczka pierwszej pomocy, w razie wypadku kierownik budowy zapewni dostęp do środka lokomocji i transport do punktu pierwszej pomocy.

Projektant:

mgr inż. Krzysztof Kawalec

Uprawnienia budowlane do projektowania i kierowania robotami budowlanymi bez ograniczeń w specjalności instalacyjnej w zakresie sieci, instalacji i urządzeń telekomunikacyjnych przewodowych i bezprzewodowych.

Nr ewidencyjny: LUB/0368/PWBT/18