

INWENTARYZACJA ZIELENI KOLIDUJĄCEJ Z PRZEBUDOWĄ DROGI

INWESTOR	Miasto Zamość Rynek Wielki 13 22-400 Zamość				
NAZWA ZAMIERZENIA BUDOWLANEGO	Przebudowa ulicy Koszary w Zamościu wraz z przyległymi ulicami				
ADRES I KATEGORIA OBIEKTU BUDOWLANEGO	Miasto: Zamość ul. Koszary Kategoria obiektu budowlanego: XXV				
POZOSTAŁE DANE ADRESOWE	Nazwa jednostki ewidencyjnej: 066401_1 Miasto Zamość Nazwa i numer obrębu ewidencyjnego: 01 Miasto Zamość Numery działek ewidencyjnych: dz. nr ewid. 1/18, 1/9, 1/8, 1/12, 1/20, 1/23 ark. 65				
ZESPÓŁ AUTORSKI	IMIĘ I NAZWISKO	SPECJALNOŚĆ I NUMER UPRAWNIEŃ BUDOWLANYCH	ZAKRES OPRACOWANIA	DATA OPRACOWANIA	PODPIS
Opracował	mgr inż. arch. kraj. Szymon Urbańczyk	CID/577/2021	Inwentaryzacja dendrologiczna	12.2024 r.	



## 1. Inwentaryzacja dendrologiczna

Drzewa zostały pomierzone w terenie i naniesione mapę do celów projektowych przygotowaną przez uprawnionych geodetów. Każda pozycja z tabeli inwentaryzacyjnej drzewa, została przedstawiona na planszy inwentaryzacyjnej w skali 1:500. Inwentaryzację przeprowadzono w styczniu 2025 r. Inwentaryzację sporządzono zgodnie z wymogami Ustawy z dnia 16 kwietnia 2004r. o ochronie przyrody. Inwentaryzacją zostały objęte drzewa i krzewy kolidujące z projektem przebudowy drogi. Nazewnictwo polskie i łacińskie przyjęto za „Dendrologią” (W. Seneta, J. Dolatowski, PWN, 2004) oraz Katalogiem Roślin ZSZP. Obwód pni mierzono z dokładnością do 1 cm. Wysokość drzew mierzono z dokładnością do 1 m. Średnicę rzutu koron drzew mierzono z dokładnością do 1 m. Określono żywotność oraz zapisano uwagi dotyczące inwentaryzowanych drzew i krzewów.

Zestawienie tabelaryczne zinwentaryzowanych drzew i krzewów zawiera:

- numer porządkowy;
- nazwę łacińską;
- nazwę polską;
- obwód pnia na wysokości 1,3 m od powierzchni gruntu;
- średnicę korony drzewa;
- powierzchnię jaką zajmuje krzew lub grupa krzewów;
- wysokość drzewa lub krzewu;
- status żywotności;
- uwagi wraz z informacjami o stanie zdrowotnym dotyczące danego drzewa lub krzewu;
- informacje o potencjalnych gniazdach lub budkach.

Na przedmiotowym terenie zinwentaryzowano 6 szt. roślin- drzew i krzewów

Gatunek	Ilość szt.
Berberys pospolity	2
Pigwowiec pośredni	2
Kasztanowiec biały	1
Świerk kłujący 'Glauca'	1
Świerk kłujący	1
Jarząb pospolity	1
Porzeczka alpejska	1
Pięciornik krzewiasty	1

### CZĘŚĆ RYSUNKOWA

Rys. 1– Inwentaryzacja dendrologiczna wraz z waloryzacją


skala 1:500

Zestawienie tabelaryczne zinwentaryzowanej zieleni



L.p.	Nazwa łacińska	Gatunek – nazwa Polska	Obw. pnia na wys. 130 cm [cm]	Średnica korony [m]	Pow. krzewów [m2]	Wysokość [m]	Żywotność	Uwagi
1	<i>Ribes alpinum</i>	Porzeczka alpejska	-	-	2,5	1,9	żywy	Starzejący się formowany krzew, susz 10%
2	<i>Berberis vulgaris</i>	Berberys pospolity	-	-	1,5	1,5	żywy	Formowany krzew, susz 5%
3	<i>Chaenomeles xsuperba</i>	Pigwowiec pośredni	-	-	6	2,2	żywy	Formowany krzew, susz 5%, odrosty klona, barwinek w odziomku
4	<i>Picea pungens</i> 'Glauc'	Świerk kłujący 'Glauc'	71	3,5	-	6	żywy	Susz 5%
5	<i>Berberis vulgaris</i>	Berberys pospolity	-	-	1,8	2,2	żywy	Formowany krzew, susz 5%
6	<i>Aesculus hippocastanum</i>	Kasztanowiec biały	290	12	-	16	żywy	Liczne odrosty pniowe, rozwidlenia V pierwsze na wys. 2,5 m z zakorkiem, drugie na wys. 5 m, liczne ślady cięć i amputacji, ubytki wgłębne z wypróchnieniami w miejscach po amputacjach, korona rozłożysta, susz 10%, kolizja z lampą od strony zachodniej i nawierzchnią od północy. Gniazdo Drzewo cenne
7	<i>Sorbus aucuparia</i>	Jarząb pospolity	70	2		2,5	żywy	Obwód mierzony pod koroną rozwidlającą się na wysokości 0,4m, formowany
8	<i>Chaenomeles xsuperba</i>	Pigwowiec pośredni			3	0,5	żywy	Barwinek w odziomku
9	<i>Potentilla fruticosa</i>	Pięciornik krzewiasty			1	0,4	żywy	-
10	<i>Picea pungens</i>	Świerk kłujący	36	3		4,5	żywy	-



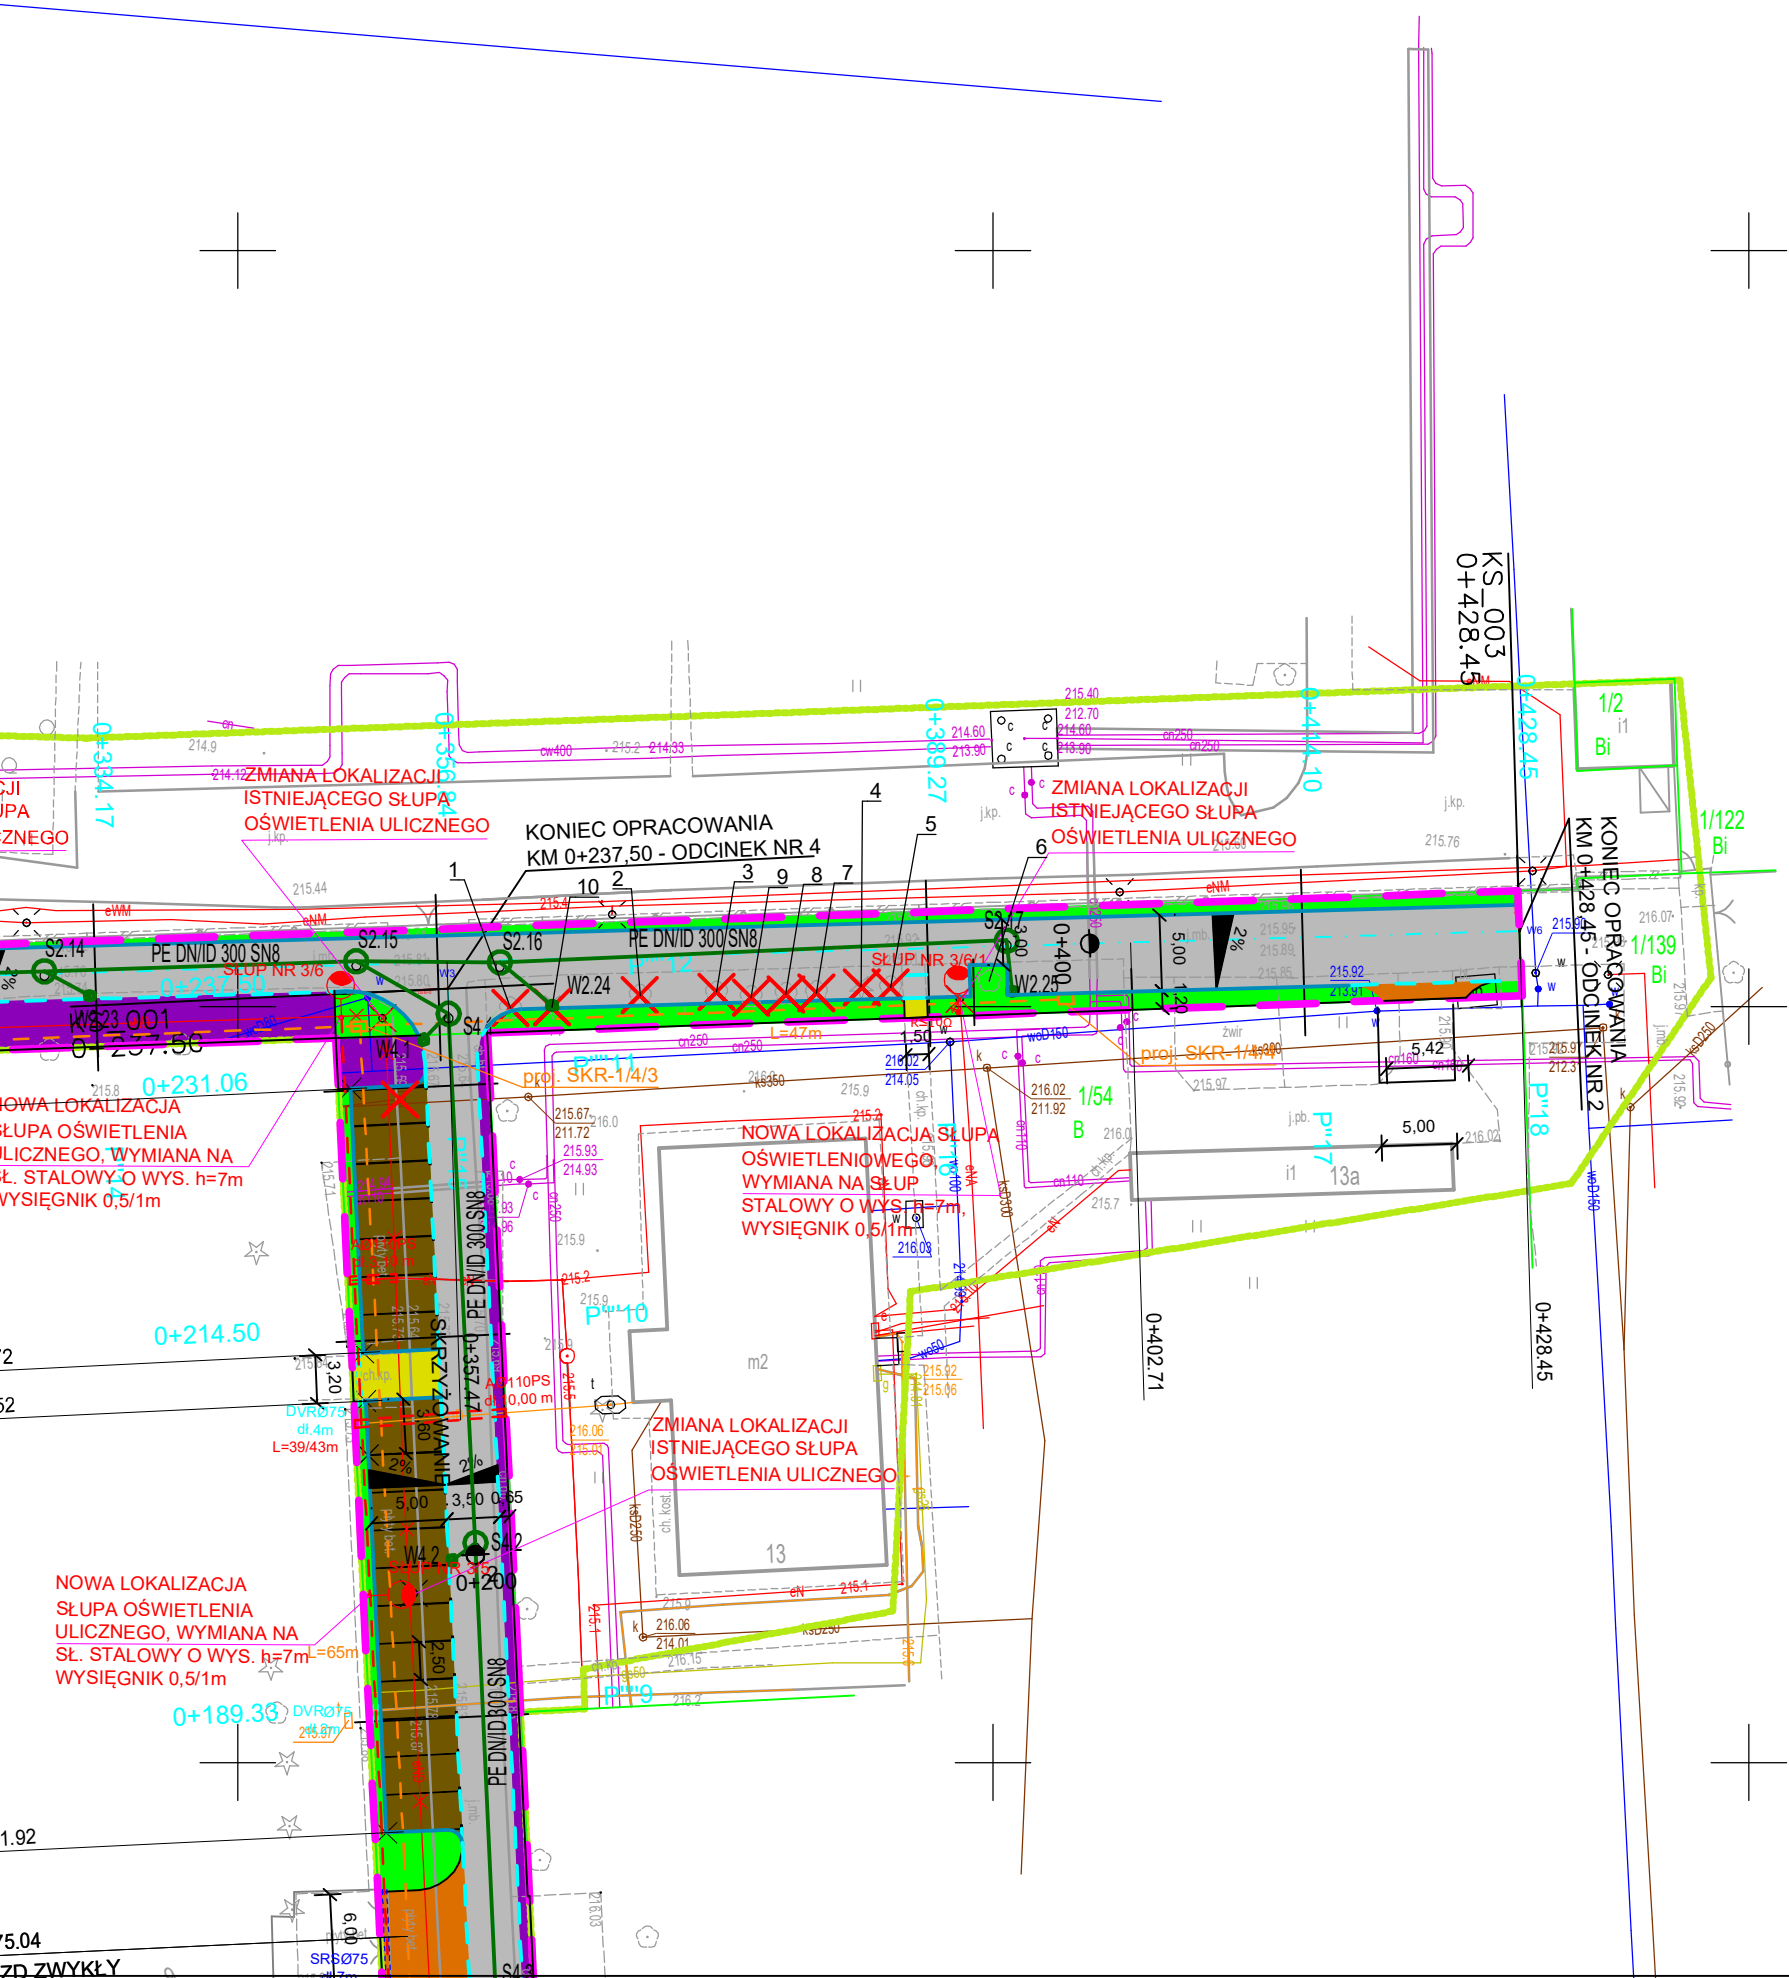

LEGENDA:

- 4 numer inwentaryzacyjny rosliny
- ✗ drzewo do usunięcia

Projektowanie i Nadzory w Budownictwie Krzysztof Kwoka 22-400 Zamość, ul. Batalionów Chłopskich 5/96					
TEMAT RYSUNKU:		INWENTARYZACJA ZIELENI KOLIDUJĄCEJ Z PRZEBUDOWA DROGI			
OBIEKT:		Przebudowa ulicy Koszary w Zamościu wraz z przyległymi ulicami			
INWESTOR:		Miasto Zamość, Rynek Wielki 13 22-400 Zamość			
ADRES BUDOWY:		Zamość ul. Koszary			
STADIUM:		INWENTARYZACJA ZIELENI KOLIDUJĄCEJ Z PRZEBUDOWA DROGI			
BRANŻA:		ZIELEŃ			
PROJEKTANT:		mgr inż. Szymon Urbańczyk			
UPRAWNIENIA:		CID/577/2021			
NR RYS.	ARK.	SKALA RYSUNKU :		DATA:	NR STRONY:
1	1/1	1:500		12.2024 r.	