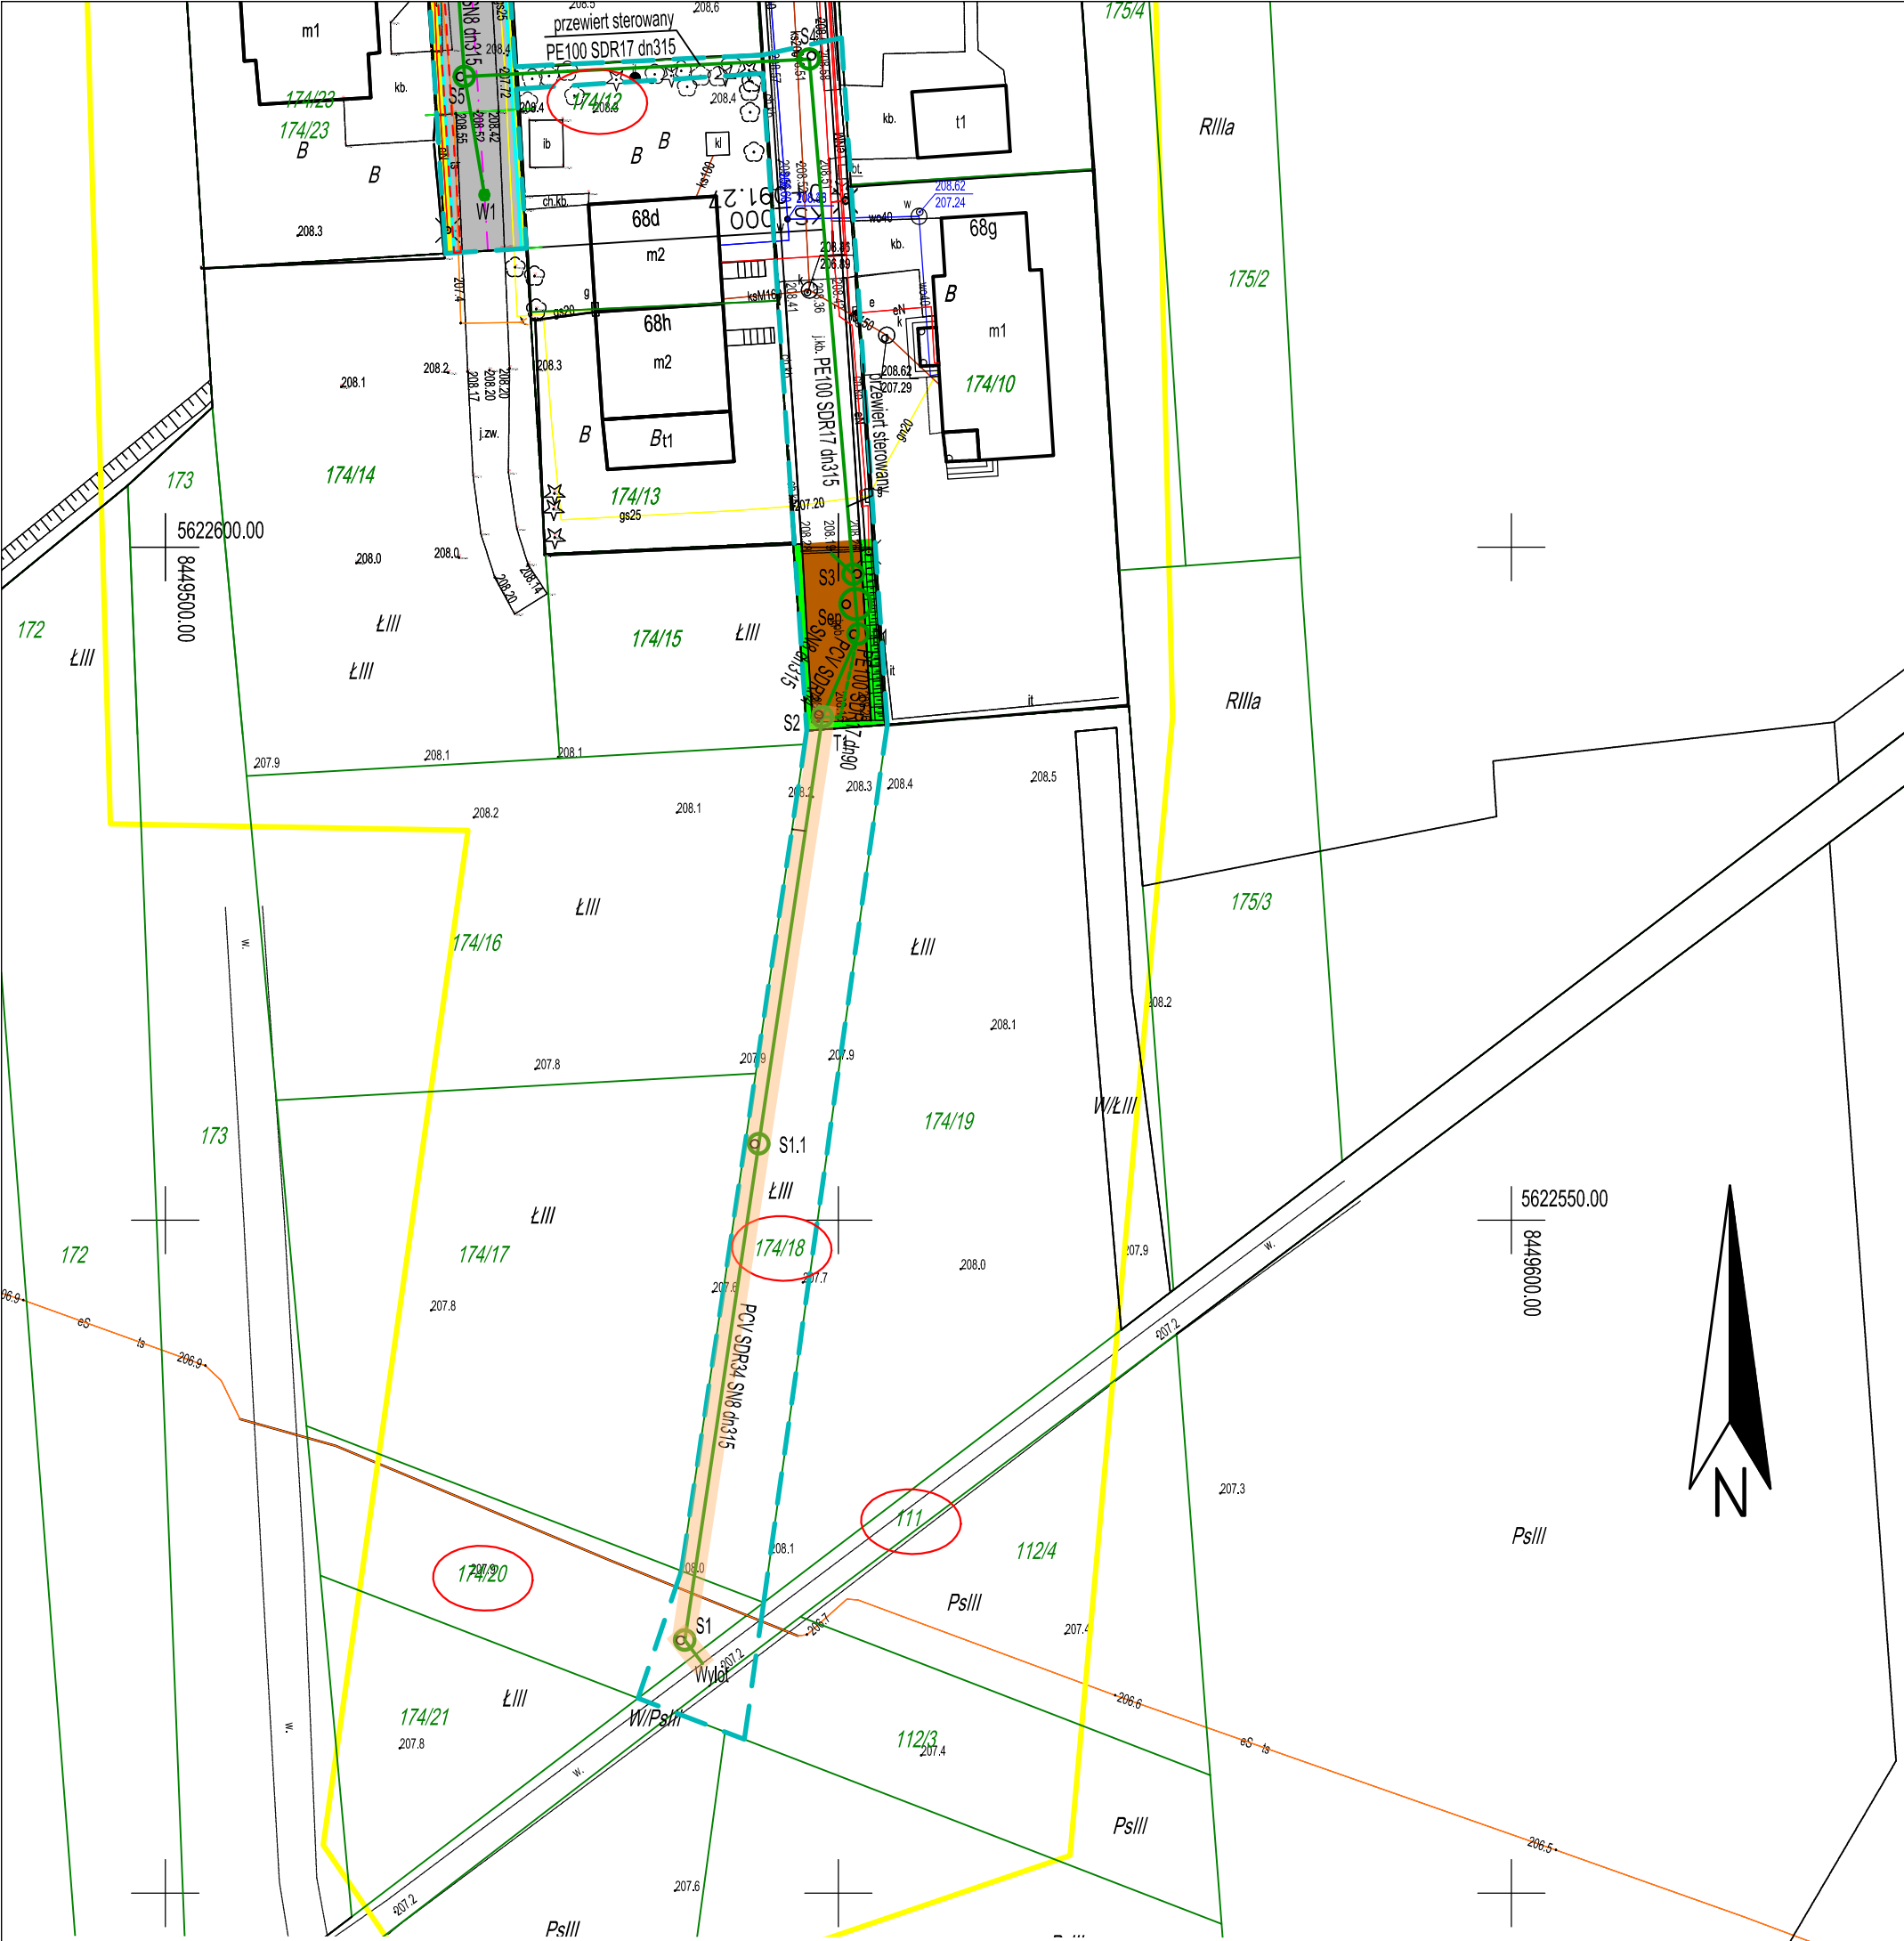


Legenda:

- PROJ. KRAWIEZNIK BETONOWY 15X30 NA PLASK
- PROJ. OBRZEZE BETONOWE 8X30
- PROJ. NAWIERZCHNIA JEZDNI Z KOSTKI BRUKOWEJ
- PROJ. NAWIERZCHNIA JEZDNI Z KOSTKI BRUKOWEJ
- PROJ. NAWIERZCHNIA OPASKI Z KOSTKI BRUKOWEJ
- BETONOWEJ KOLORU GRAFITOWEGO TYPU HOLLAND
- PROJ. NAWIERZCHNIA JEZDNI Z PŁYT AZUROWYCH 40X60X10
- KOLORU SZAREGO
- REGULACJA WYSOKOŚCIOWA IST. NAWIERZCHNI
- Z KOSTKI BRUKOWEJ
- PROJEKTOWANY TRAWNIK
- ZAKRES OPRACOWANIA
- PROJEKTOWANA OŚ DROGI
- PROJ. RURY OSŁONOWE DWUDZIELNE TYPU A110PS
- PROJ. KANALIZACJA DESZCZOWA GRAWITACYJNA
- PROJ. KANALIZACJA DESZCZOWA TŁOCZNA
- PROJ. WPUST ULICZNY
- PROJ. WPUST ODWODNIENIE LINIOWE

Projektowanie i Nadzory w Budownictwie Krzysztof Kwoka				
22-400 Zamość, ul. Batalionów Chłopskich 5/96				
TEMAT	Projekt Zagospodarowania terenu			
RYSUNKU:				
OBIEKT:	Przebudowa bocznej ulicy Majdan I etap - Budżet Obywatelski			
INWESTOR:	Miasto Zamość ul. Rynek Wielki 13, 22-400 Zamość			
ADRES BUDOWY:	Nazwa jednostki ewidencyjnej: 066401_1 Miasto Zamość Nazwa i numer obrębu ewidencyjnego: 01 Miasto Zamość Numery działek ewidencyjnych: dz. nr ewid. 181/2, 174/2, 174/7, 174/20, 111, 174/12, 174/18 ark. 13			
STADIUM:	PROJEKT ZAGOSPODAROWANIA TERENU			
BRANŻA:	SANITARNA			
PROJEKTANT:	mgr inż. Mateusz Zawadzinski			
UPRAWNIENIA:	upr. bud. nr LUB/0317/PBS/21			
SPRAWDZAJĄCY:	mgr inż. Joanna Zawadzinska			
UPRAWNIENIA:	upr. bud. nr LUB/0272/PWBE/16			
NR RYS.	ARK.	SKALA RYSUNKU :	DATA:	NR STRONY:
1	2/2	1:500	-	05.2026 r.