


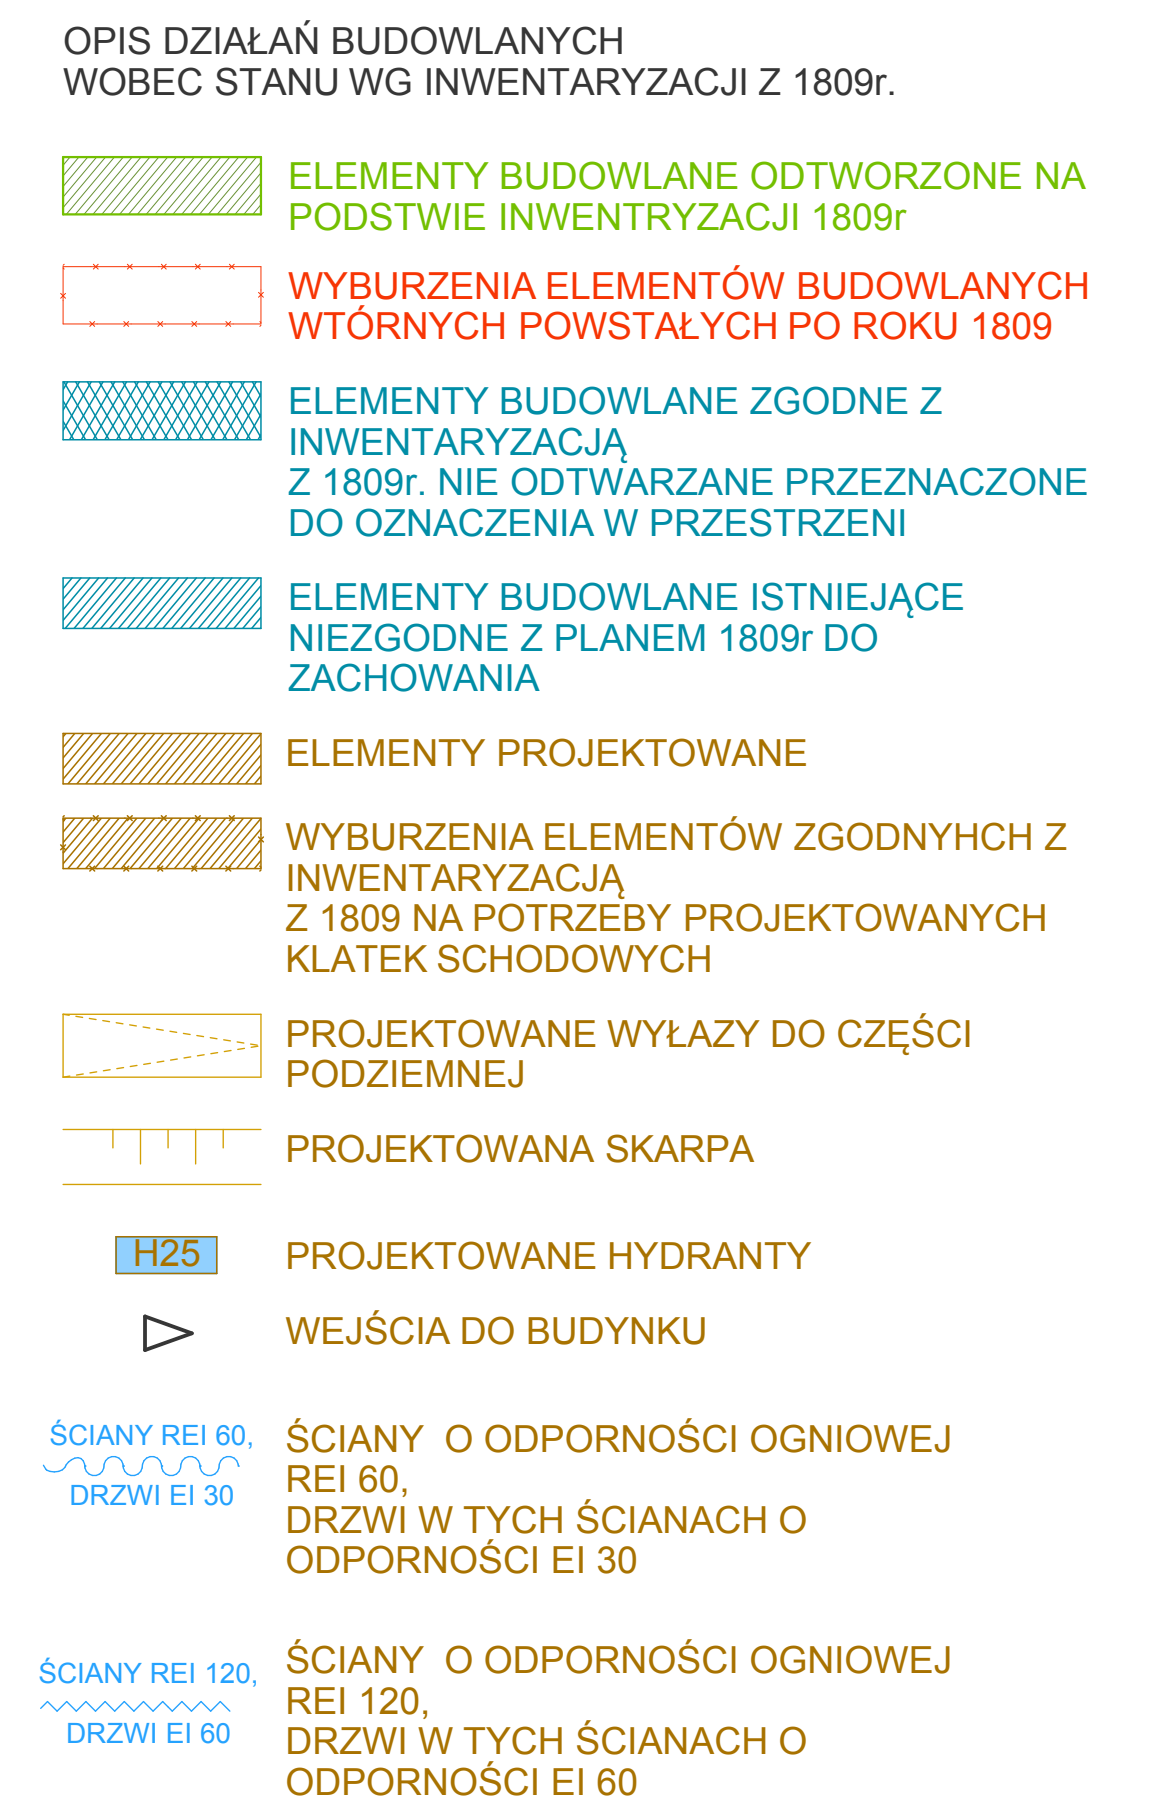

Kondygnacja partier	Nr	Nazwa pomieszczenia	Pow. (m2)
	E.001	komunikacja	78,09
	E.002	księgowość	75,18
	E.003	pedagog	23,98
	E.004	s. dydaktyczna	95,68
	E.005	p.pomocnicze	31,13
	E.006	śmietnik	25,73
	E.007	schody	13,28
	E.008	p. komp.	39,75
	E.009	p. komp.	27,67
	E.010	p. komp.	27,73
	E.011	s. dydaktyczna	25,59
	E.012	s. dydaktyczna	38,23
	N.001	schody	408,44
	N.002	s. językowa	27,33
	N.003	s. językowa	27,64
	N.004	s. językowa	28,23
	N.005	wc	57,33
	N.006	p. gospodarcze	26,90
	N.007	wzs	57,96
	N.008	wzs	27,49
	N.009	wzs	27,45
	N.010	wzs	29,23
	N.011	wzs	27,55
	S.001	komunikacja	367,72
	S.002	sklepik	26,46
	S.003	wc	52,81
	S.004	s. językowa	28,81
	S.005	s. językowa	27,22
	S.006	s. językowa	27,28
	S.007	wc	22,87
	S.008	schody	58,89
	S.009	sekretariat	28,45
	S.010	dyrektor	28,13
	S.011	zca. dyrektora	27,51
	W.001	komunikacja	39,60
	W.002	hol wejściowy	34,47
	W.003	sala pamięci	55,06
	W.004	sala pamięci	96,32
	W.005	sala pamięci	100,51
	W.006	klatka schodowa	34,17
	W.007	konferencja	71,91
	W.008	multimedia	57,41
	W.009	s. dydaktyczna	60,05
			2 493,24 m ²

UWAGI:

WSZYSTKIE NAZWY UŻYTE W PROJEKcie STANOWIĄ INFORMACJE O PARAMETRACH URZĄDZEŃ I MATERIAŁÓW. WYKONAWCA PRZED WBUDOWANIEM PRZEDSTAWI KARTY MATERIAŁOWE Z ZAŁĄCZENIEM WSZELKICH DOKUMENTÓW POTWIERDZAJĄCYCH PARAMETRY TECHNICZNE I HIGIENICZNE. MATERIAŁY I URZĄDZENIA INNE NIŻ ZADANE W PROJEKcie PODLEGAJĄ AKCEPTACJI GŁÓWNEGO PROJEKTANTA ORAZ WYMAGAJĄ SPORZĄDZENIA DOKUMENTACJI Z ZAMIENIEM KTÓRA PODLEGA UZGODNIENIOM Z GŁÓWNYM PROJEKTANTEM

INWESTYCJA:	NR PROJEKTU:
-------------	--------------

Remont konserwatorski obiektu zabytkowego Akademii Zamojskiej w Zamościu	PB-79
--	--------------

INWESTOR:
Miasto Zamość z siedzibą w
Zamościu, ul. Rynek Wielki 13

BRANZA:	ARCHITEKTURA
DATA:	08.2013

 projekt

PAS PROJEKT ARCHI STUDIO
UL. PLANTOWA 5
05-830 NADARZYN
TEL. (022) 739-90-25, FAX (022) 739-79-06
www.pasprojekt.com

ZESPÓŁ AUTORSKI:	IMIE I NAZWISKO	NR UPR.:	PODPIS:
PROJEKTOWAŁ:	mgr inż. arch. Małgorzata Golenko	MA/065/09	
OPRACOWAŁ:	mgr inż. arch. Sławomir Golenko		

SPRAWDZIŁ:	mgr inż. arch. Magdalena Kuzela	8/WMOKK/2009
UWAGA:	PROJEKT CHRONIONY PRAWEM AUTORSKIM. PROJEKT ARCHYTEKTONICZNY JEST PROJEKTEM NADRZĘDNYM! WSZYSTKIE ROZBIEŻNOŚCI Z PROJEKTAMI BRANŻOWYMI (KOMINIARSKIMI, ELEKTRYCZNYMI, MECHANICZNYMI, SANITARNYMI, WENTYLACYJNYMI I INNYMI) SĄ WYKONYWANE NA PODSTAWIE PROJEKTU ARCHYTEKTONICZNEGO.	

TREŚĆ RYSUNKU:			SKALA:	NR.RYS.:
----------------	--	--	--------	----------

PARTER	1:100, 2:1	A.1.2
--------	------------	-------