

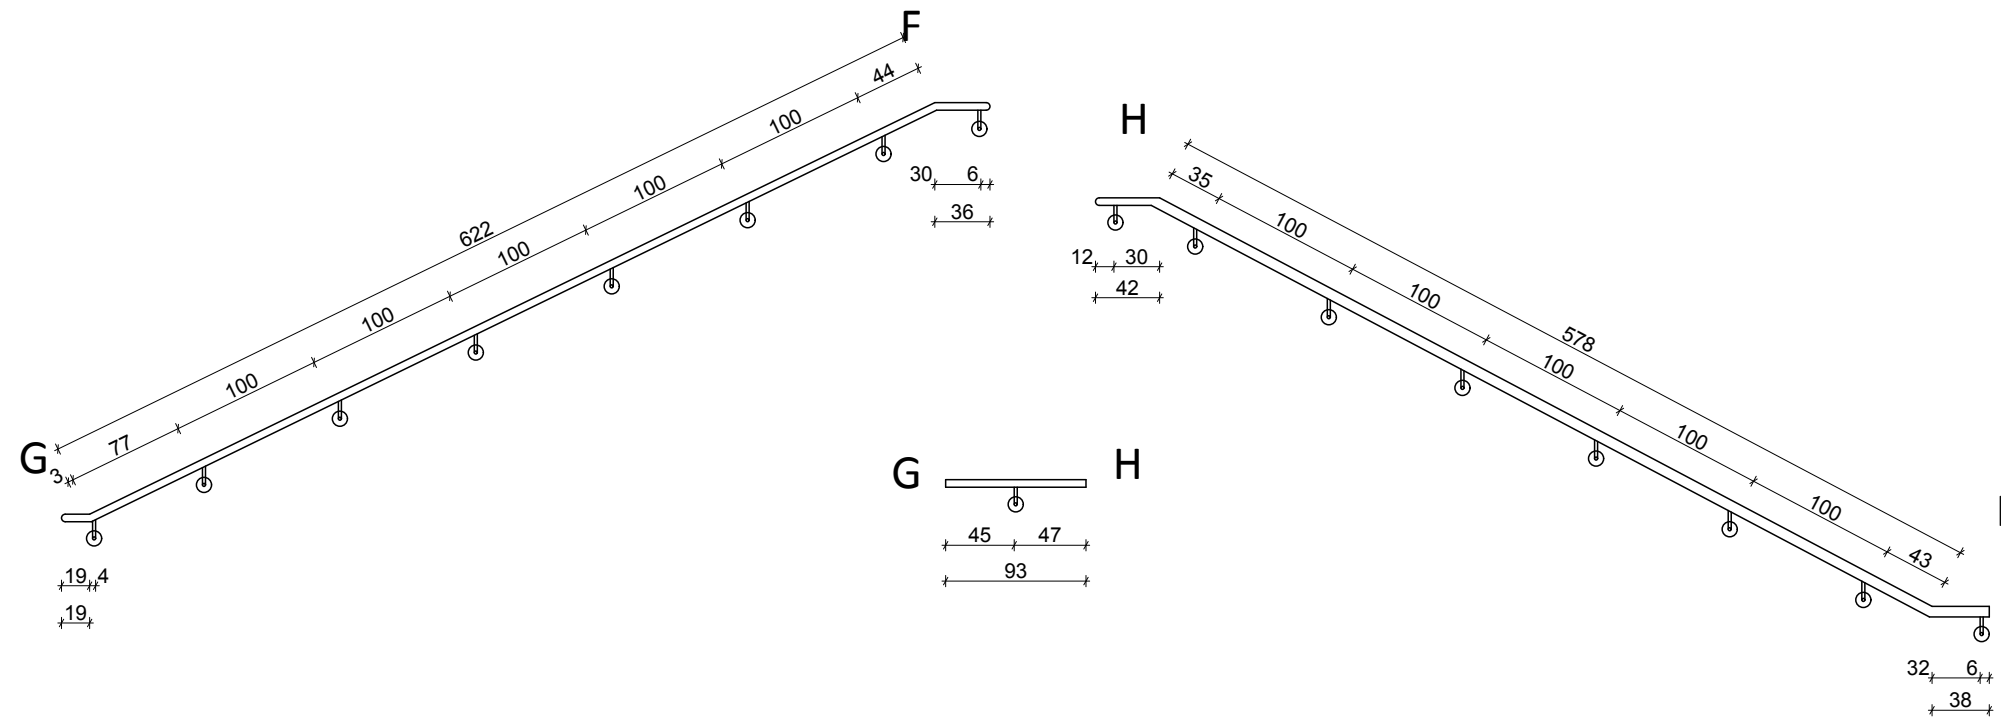
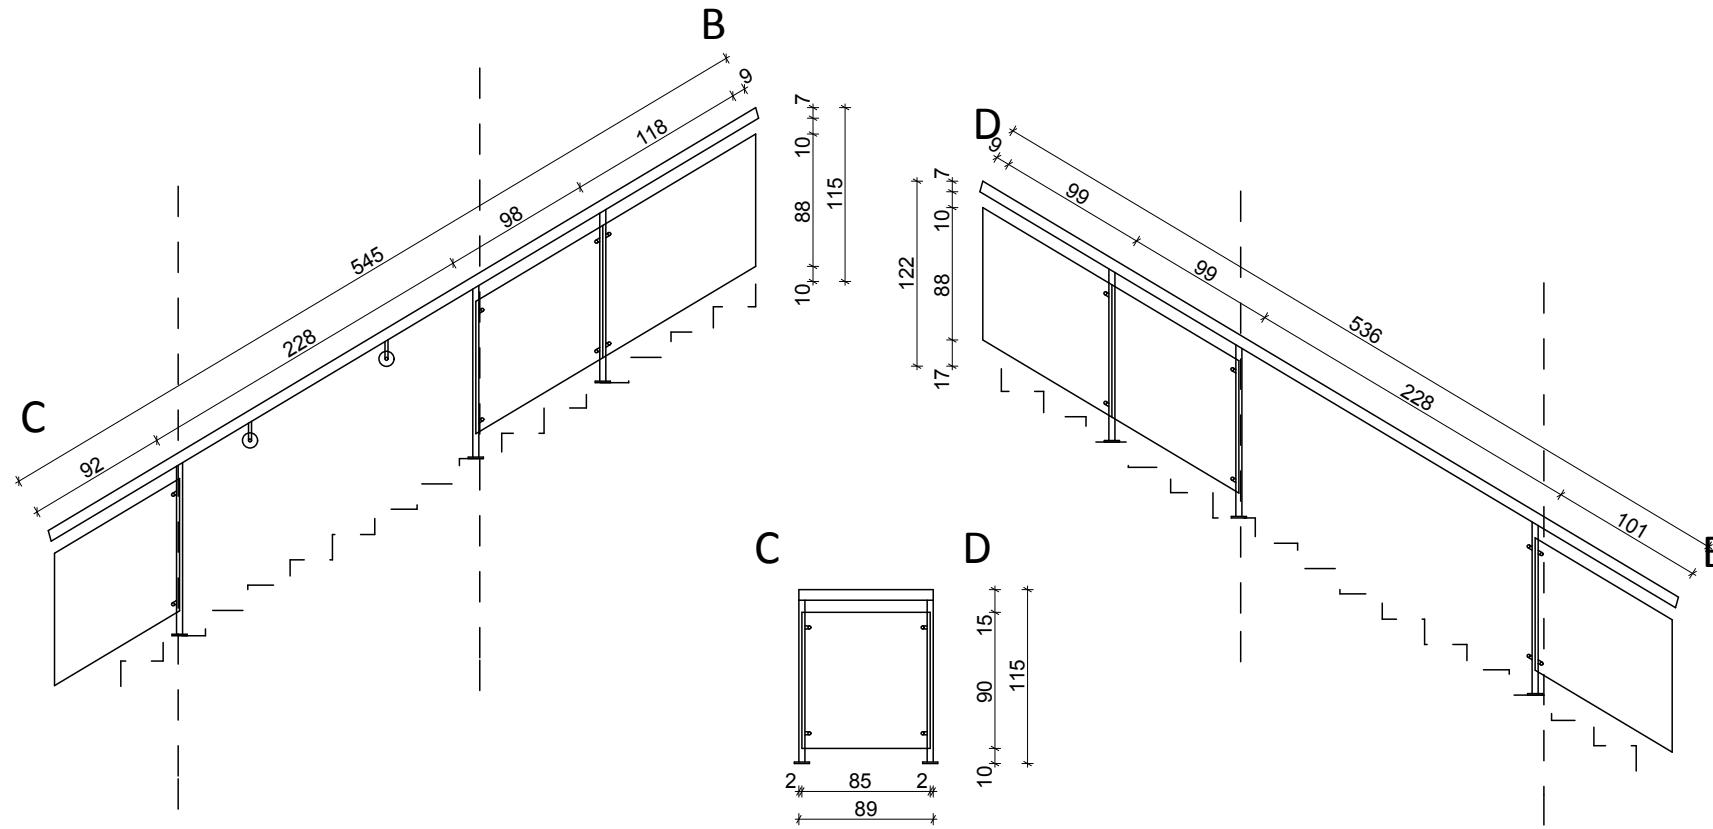
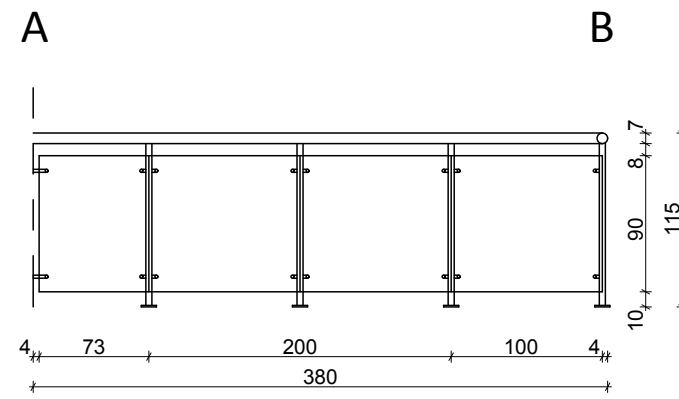
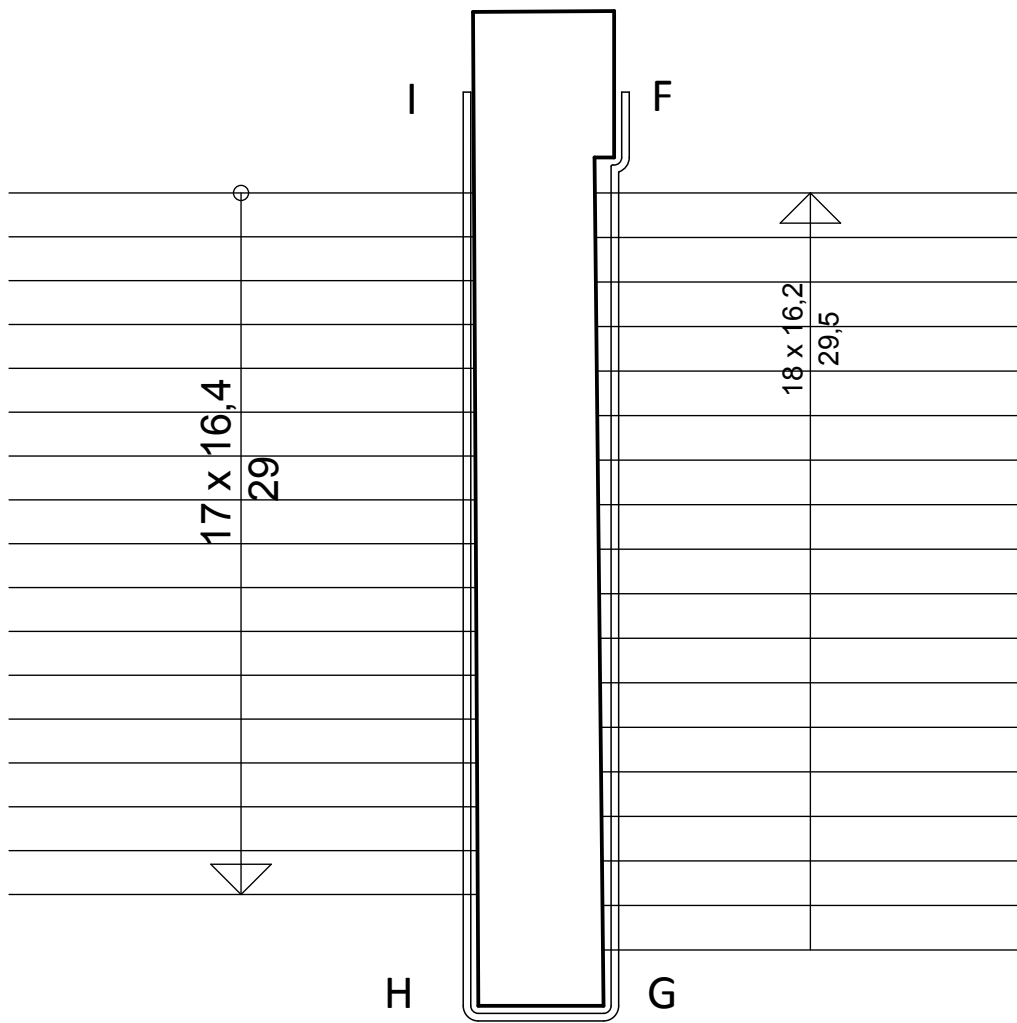
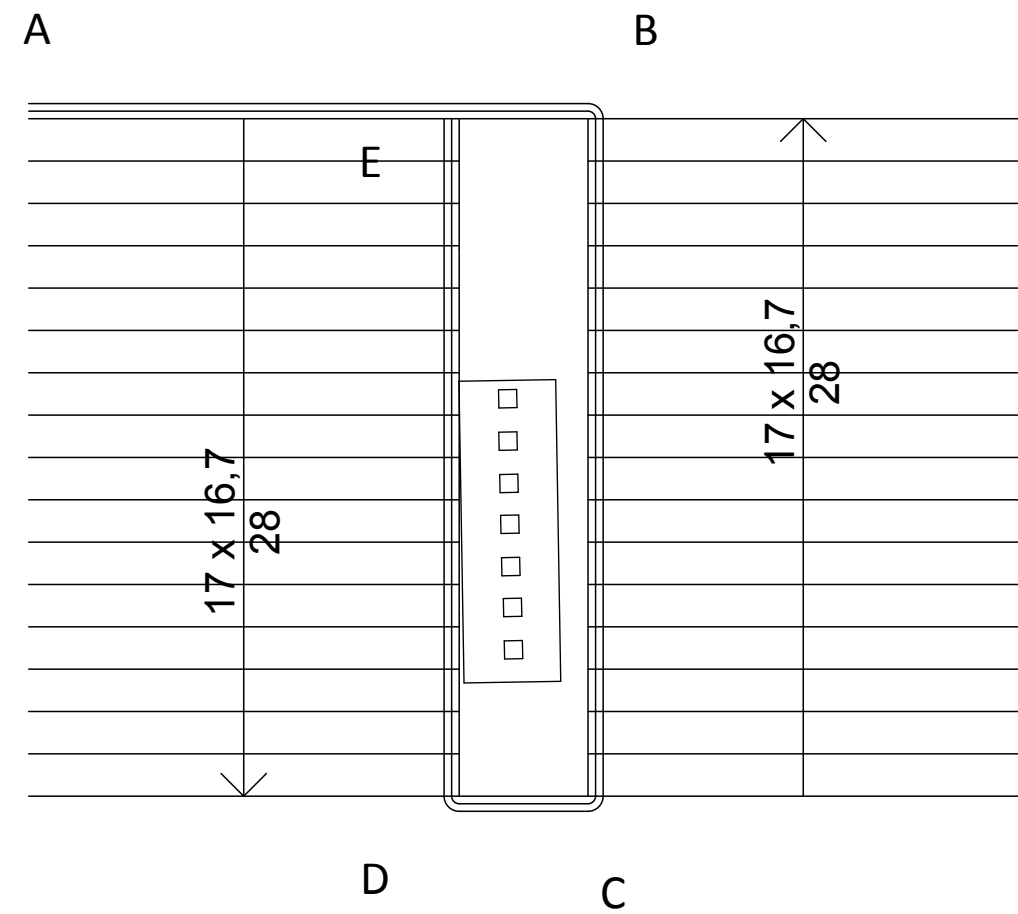


KL. SCHODOWA "W"

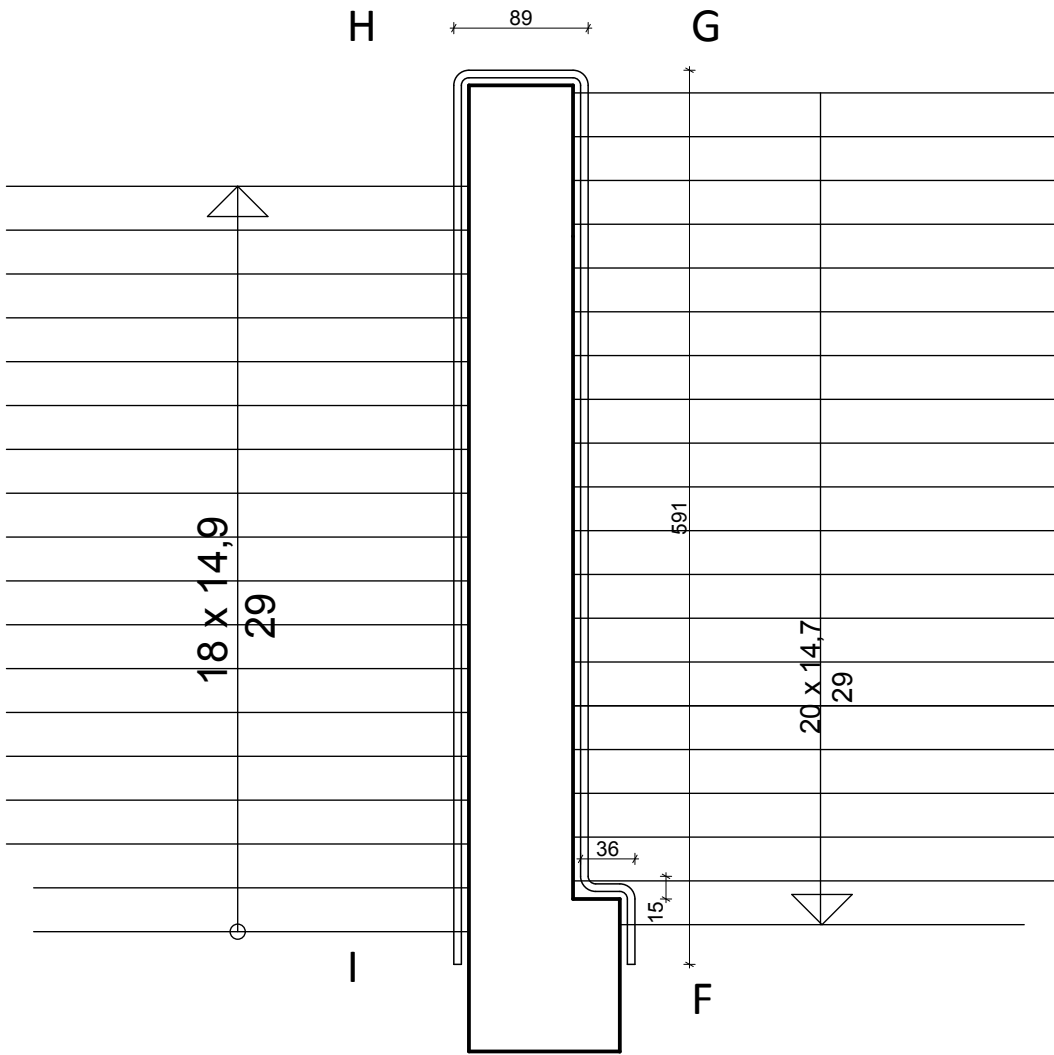

KL. SCHODOWA "E"

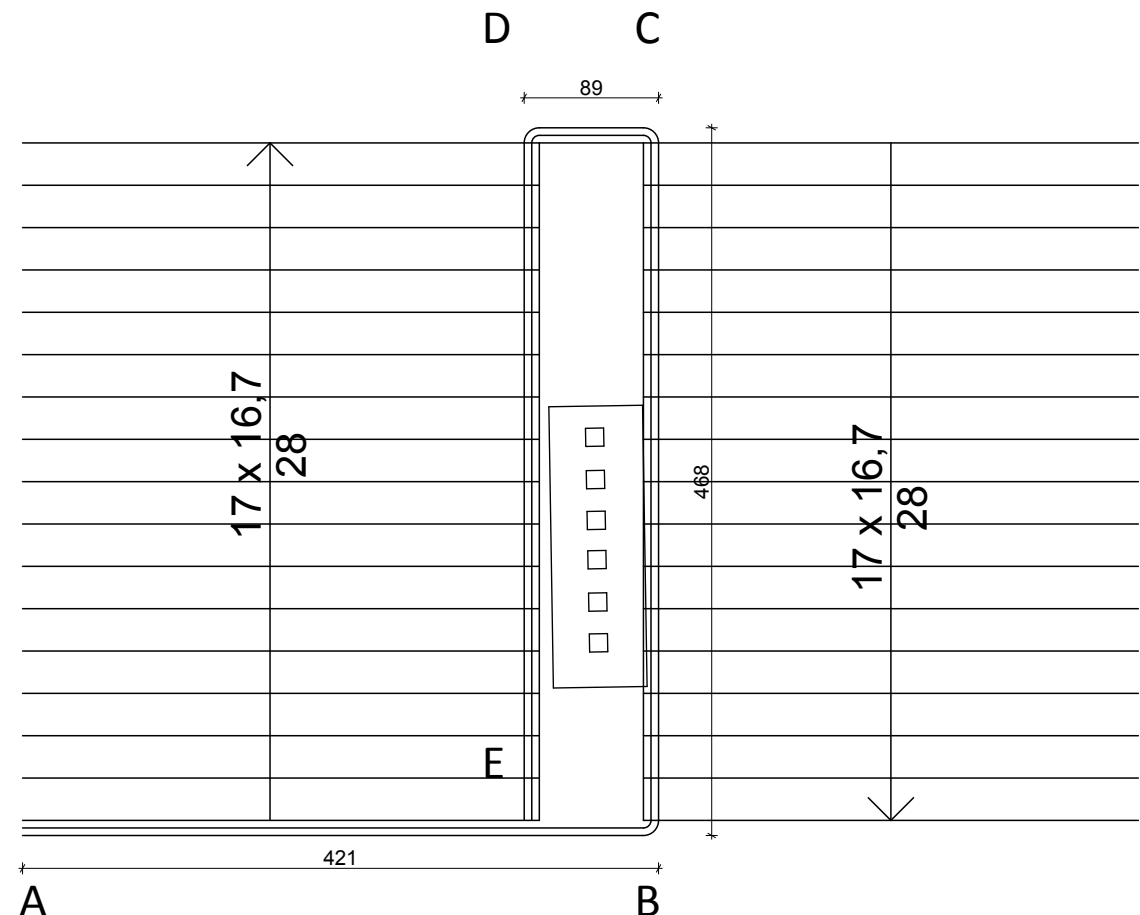

UWAGI :
WSZYSTKIE NAZWY UŻYTE W PROJEKCIE STANOWIĄ INFORMACJĘ O PARAMETRACH
URZĄDZEŃ I MATERIAŁÓW. WYKONAWCA PRZED WBUDOWANIEM PRZEDSTAWI KARTY
MATERIAŁOWE Z ZAŁĄCZENIEM WSZELKICH DOKUMENTÓW POTWIERDZAJĄCYCH ICH
PARAMETRY TECHNICZNE I HIGIENICZNE. MATERIAŁY I URZĄDZENIA INNE NIŻ UŻYTE
W PROJEKCIE PODLEGAJĄ AKCEPTACJI GŁÓWNEGO PROJEKTANTA ORAZ WYMAGAJĄ
SPORZĄDZENIA DOKUMENTACJI ZAMIENNEJ KTÓRA PODLEGA UZGODNIENIU Z
GŁÓWNYM PROJEKTANTEM

INWESTYCJA: Remont konserwatorski obiektu zabytkowego Akademii Zamojskiej w Zamościu
NR PROJEKTU: PW-79

ADRES INWESTYCJI: ul. Akademicka 8, 22-400 Zamość
dz.nr 16/6 obręb 0001 Miasto Zamość

INWESTOR: Miasto Zamość z siedzibą w Zamościu, ul. Rynek Wielki 13

FAZA: PROJEKT WYKONAWCZY

BRANZA: ARCHITEKTURA

DATA: 12.2013



PAS PROJEKT ARCHI STUDIO
UL.PLANTOWA 5
05-830 NADARZYN
TEL. (022) 739-90-25, FAX (022) 739-79-06
www.pasprojekt.com

ZESPÓŁ AUTORSKI:	IMIĘ I NAZWISKO	NR UPR.:	PODPIS:
PROJEKTOWAŁ:	mgr inż. arch. Małgorzata Golenko	MA/065/09	
OPRACOWAŁ:	mgr inż. arch. Sławomir Golenko		

SPRAWDZIŁ: mgr inż. arch. Magdalena Kuzela
UWAGA: PROJEKT CHRONIONY PRAWEM AUTORSKIM. PROJEKT ARCHITEKTONICZNY JEST PROJEKTEM NADRZĘDNYMI WSZYSTKIE ROZBIEŻNOŚCI Z PROJEKTAMI BRANŻOWYMI SKONSULTOWAĆ Z PROJEKTANTEM GENERALNYM PRZED WBUDOWANIEM I

TREŚĆ RYSUNKU: ZESTAWIENIE BALUSTRAD
SKALA: 1:50
NR.RYS.: D01