


WYKAZ STALI PROFILOWEJ

R1.2 Rama dachowa R1.2									
lp.	numer	sztuk	profil	stal	d[mm]	l[mm]	ciężar	Wp	uwagi
1	1	2	HEB240	S235	4266	83,2	709,9	11,8	
2	2	2	HEB240	S235	1300	83,2	216,3	3,6	
3	3	2	HEB180	S235	9235	51,2	945,7	19,2	
4	4	2	HEB160	S235	1300	42,6	110,8	2,4	
5	5	2	HEB160	S235	5470	42,6	466	10	
6	6	4	RK100x4	S235	3185	11,9	151,6	5	
7	7	2	RK100x4	S235	2861	11,9	68,1	2,2	
8	8	2	HEB160	S235	5089	42,6	433,6	9,3	
9	9	2	BL280x20	S235	400	43,96	35,2	0,5	
10	10	4	BL280x20	S235	340	43,96	59,8	0,8	
11	11	4	BL200x20	S235	200	31,4	25,1	0,4	
12	12	2	BL120x8	S235	120	7,54	1,8	0,1	
SUMA						3224	65,3		
elementy dodatkowe 5x						161			
SUMA CAŁKOWITA						3385	65,3		

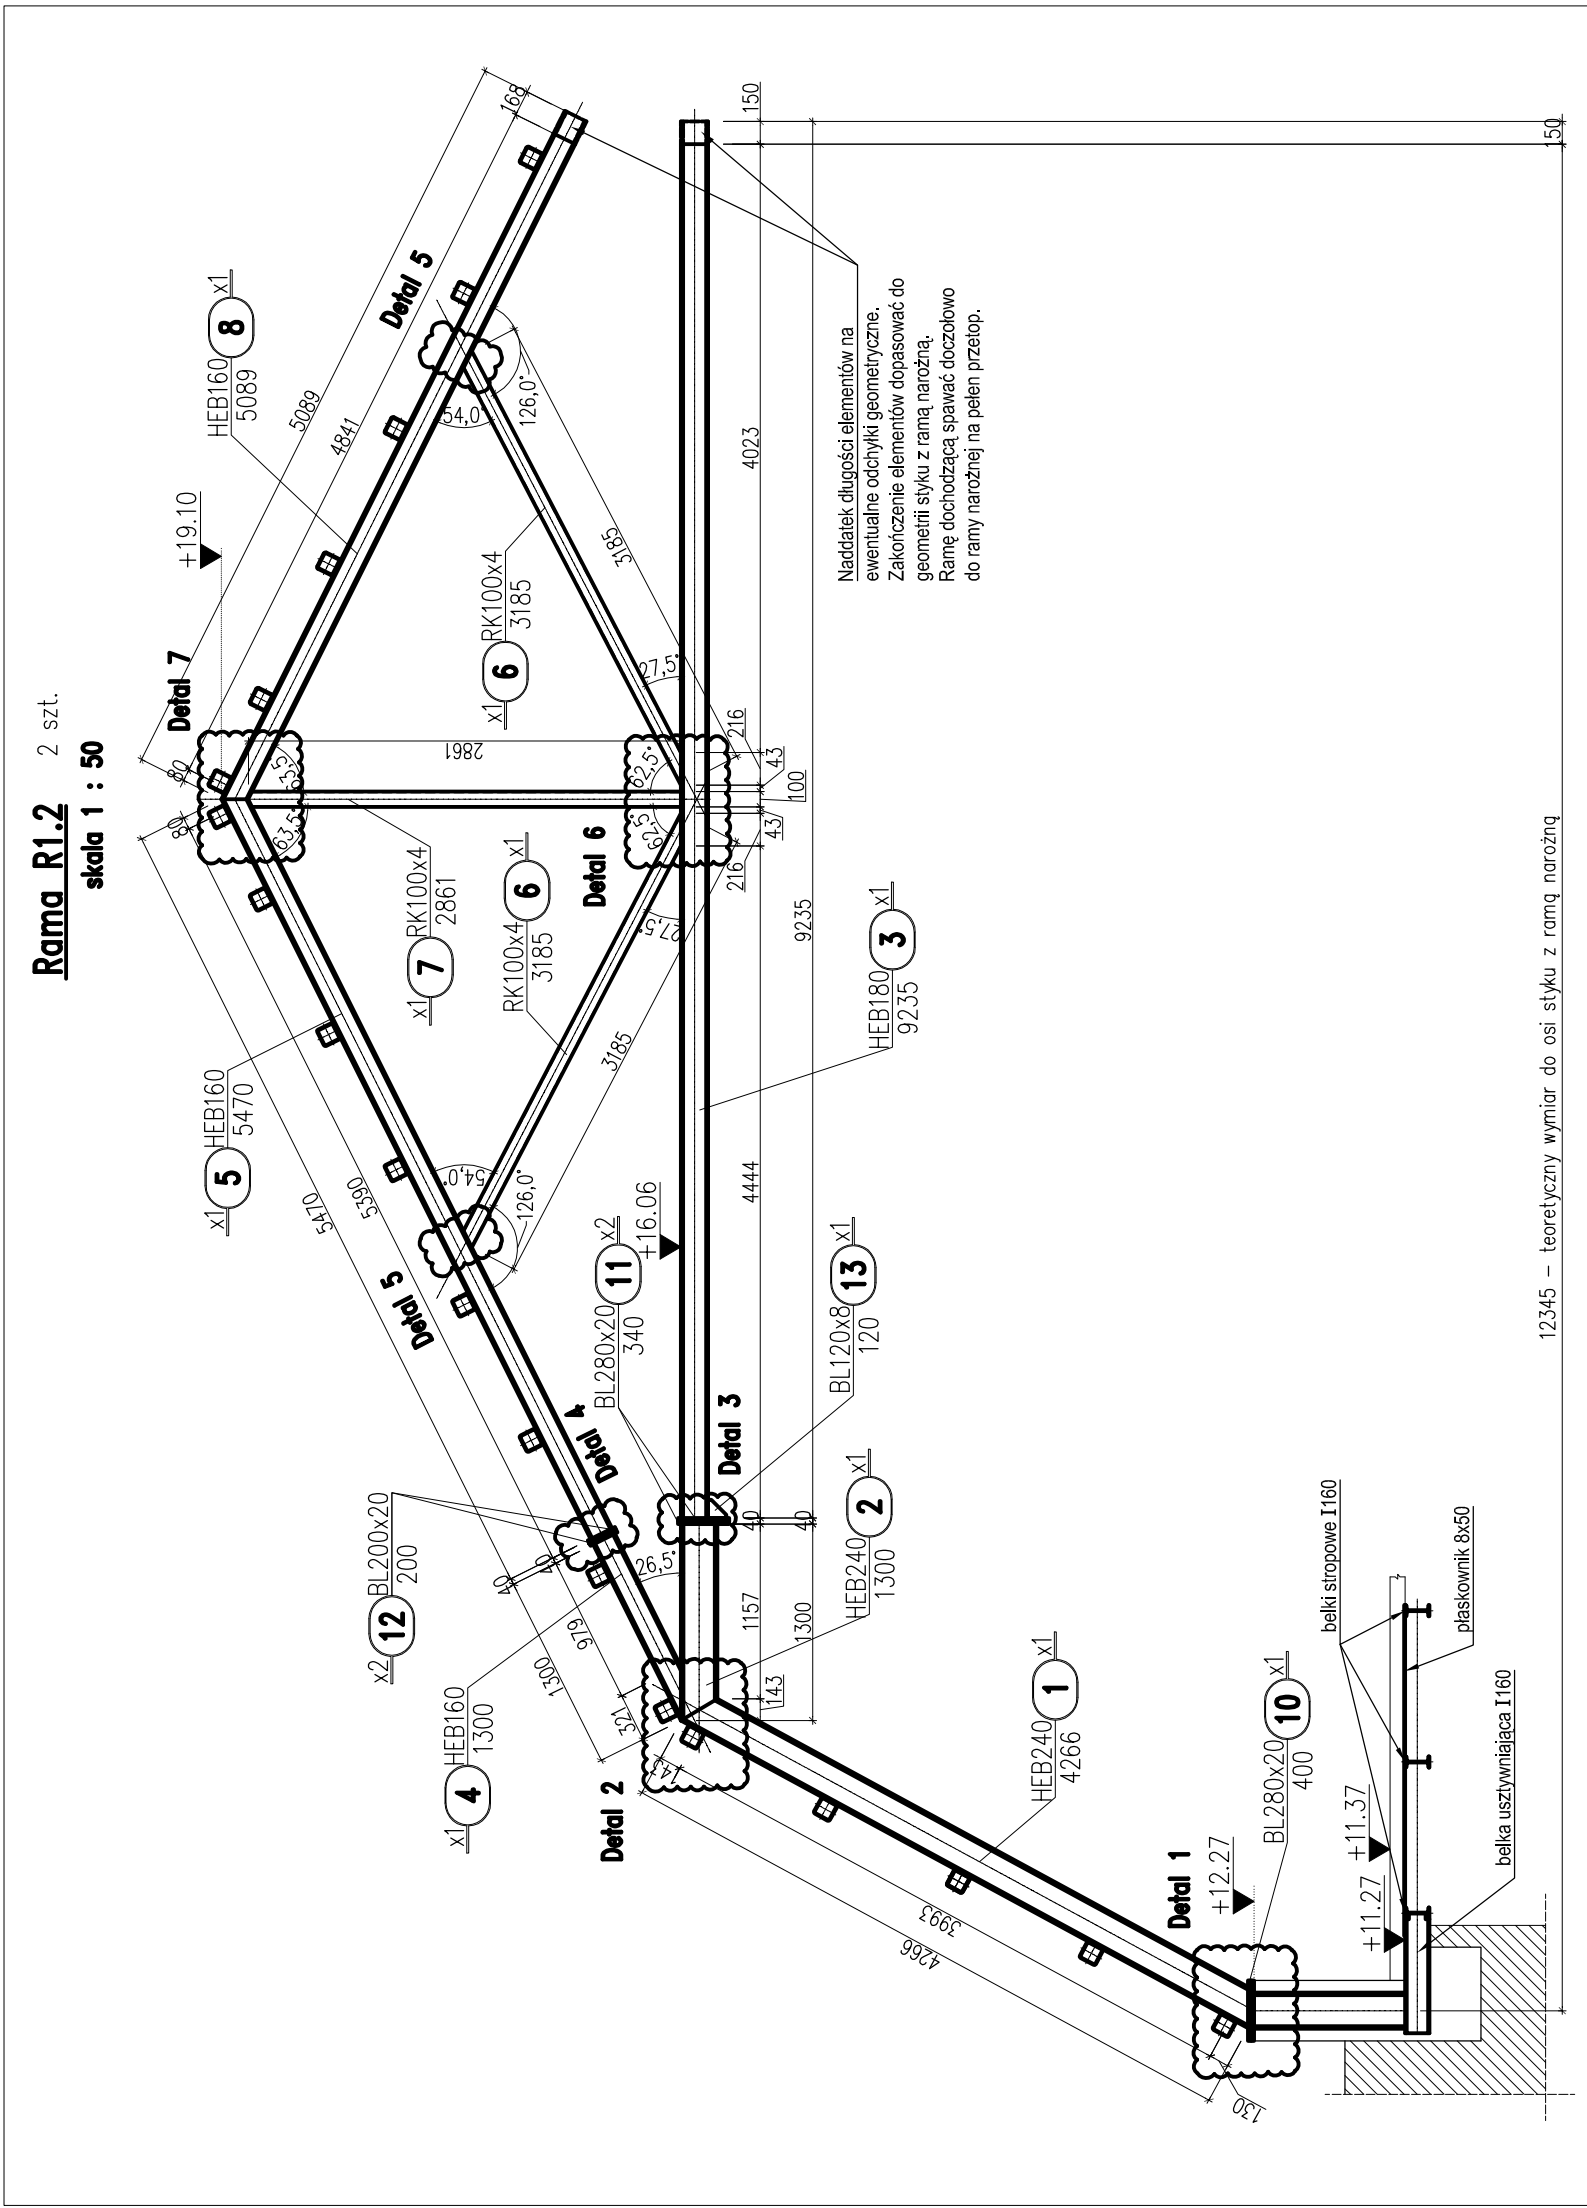

UWAGI:

- PROJEKT KONSTRUKCYJNY ROZPATRYWAĆ ŁĄCZNIE Z PROJEKTEM ARCHITEKTONICZNYM I PROJEKTAMI BRANŻOWYMI.
- RYSUNEK NALEŻY ROZPATRYWAĆ ŁĄCZNIE Z POZOSTAŁYMI RYSUNKAMI KONSTRUKCYJNYMI I OPISEM TECHNICZNYM.
- PROJEKTANT POWINIEN BYĆ POWIADOMIONY O JAKICHKOLWIEK NIEZGODNOŚCIACH.
- WSZYSTKIE WYMIARY PODANO W [mm]. RZĘDNE W [m].
- OBIEKT ISTNIEJĄCY – PRZED ZAMOWIENIEM/MONTAŻEM ELEMENTÓW WSZYSTKIE WYMIARY SPRAWDZIĆ NA BUDOWIE.
- RAMY STALOWE KOTWIĆ W ŚCIANACH ATTYKOWYCH ORAZ SPAWAĆ DO BELEK STROPOWYCH.
- WSZYSTKIE WĘZŁY RAM PRZYJĘTO JAKO SZTYWNE, Z WYJĄTKIEM KRZYŻULCÓW ORAZ SCŁUPKÓW Z RK 100x100x4.
- RAMY STALOWE STEŻONE POPRZECZNE PŁATWAMI Z RK120x120x5 SPAWANYMI DO PASA GÓRNEGO RAM CO 100cm. DETAL MOCOWANIA PŁATNI DO RAM WG RYS. K-30.
- POŁĄCZENIE ELEMENTU NR 4 (HEB 160) Z ELEMENTEM NR 2 (HEB240) WYKONAĆ ZA POMOCĄ SPÓJNY PACHWINOWEJ O GRUBOŚCI WYNOŚĄCEJ 0,5 GRUBOŚCI CIENIEJEGO ELEMENTU – W PRZYPADKU STOSOWANIA SPÓJN DWUSTRONNYCH.
- W OSI ŚRODKOWEJ RAM DACHOWYCH (W KALENICY) WYKONAĆ STEŻENIE PIONOWE Z 180x80x8 WG RYS. K-2. BŁAGIY WĘZŁOWE I DETAL STEŻEŃ PIONOWYCH WG RYS. K-31.
- WSZYSTKIE ELEMENTY STALOWE ZABEZPIECZYĆ ANTYKOROZYJNIE POWOKAMI MALARSKIMI.
- WYKONAĆ SYSTEMOWE ZABEZPECZENIE (OBUJOWIANIE) P.POŻ. RAM STALOWYCH. WYMAGANA ODPORNOŚĆ OGNIOWA R120.

STAL PROFILOWA

S235

Projekt
Projekt zamienny remontu konserwatorskiego oraz przebudowy budynku Akademii Zamojskiej wpisane go do rejestru zabytków w zakresie: zmiany zagospodarowania dziedzińca, wyburzenia otworu drzwiowego na parterze, zmiany układu funkcjonalnego pomieszczeń na poddaszu oraz zmiany układu okien dachowych i otworów technicznych na dachu od strony dziedzińca

Etap
III

Adres
dz. ew. nr 16/6
ul.Akademicka 8,
Zamość

Inwestor
MIASTO ZAMOŚĆ
Rynek Wielki 13
22-400 Zamość

Branżowe Biuro Projektowe
GORYCKI & SZNYTERMAN

HEADFIRST TECHNOLOGIES
Gorycki & Sznyterman Sp. z o. o.
ul. Chałubińskiego 53, 30 - 698 Kraków
tel. 012 259 13 00 fax 012 259 13 02
www.hfps.pl

PRACOWNIE KONSERWACJI ZABYTKÓW "ARKONA"
Spółka z o.o.
11 - 115 Kieleń, Plac Skarbowy 38, tel. 172 421 34 41, fax 172 422 84 83, www.arkona.pl

New Amsterdam
ul. 17239-46-28, email: info@newamsterdam.pl, www.newamsterdam.pl

Branża konstrukcja - Projektant
mgr inż. Łukasz Ślaga

nr uprawnień
upr. MAP/0219/PWBK/016

Branża konstrukcja - Projektant
mgr inż. Ewa Prochwicz

nr uprawnień
upr. BPP 268/80

Branża konstrukcja - Projektant
mgr inż. Tomasz Sadowski

Branża konstrukcja - Sprawdzający
mgr inż. Paweł Nowak

nr uprawnień
upr. nr MAP/0509/PWBK/015

Nazwa rysunku
RAMA DACHOWA R1.2

Data
02.2019

Skala
1:50, 1:10

Format
620x420

Faza Projektu
PROJEKT WYKONAWCZY

Nr Rysunku
K-15