


Rama R1.8 2. szt.
skala 1 : 50

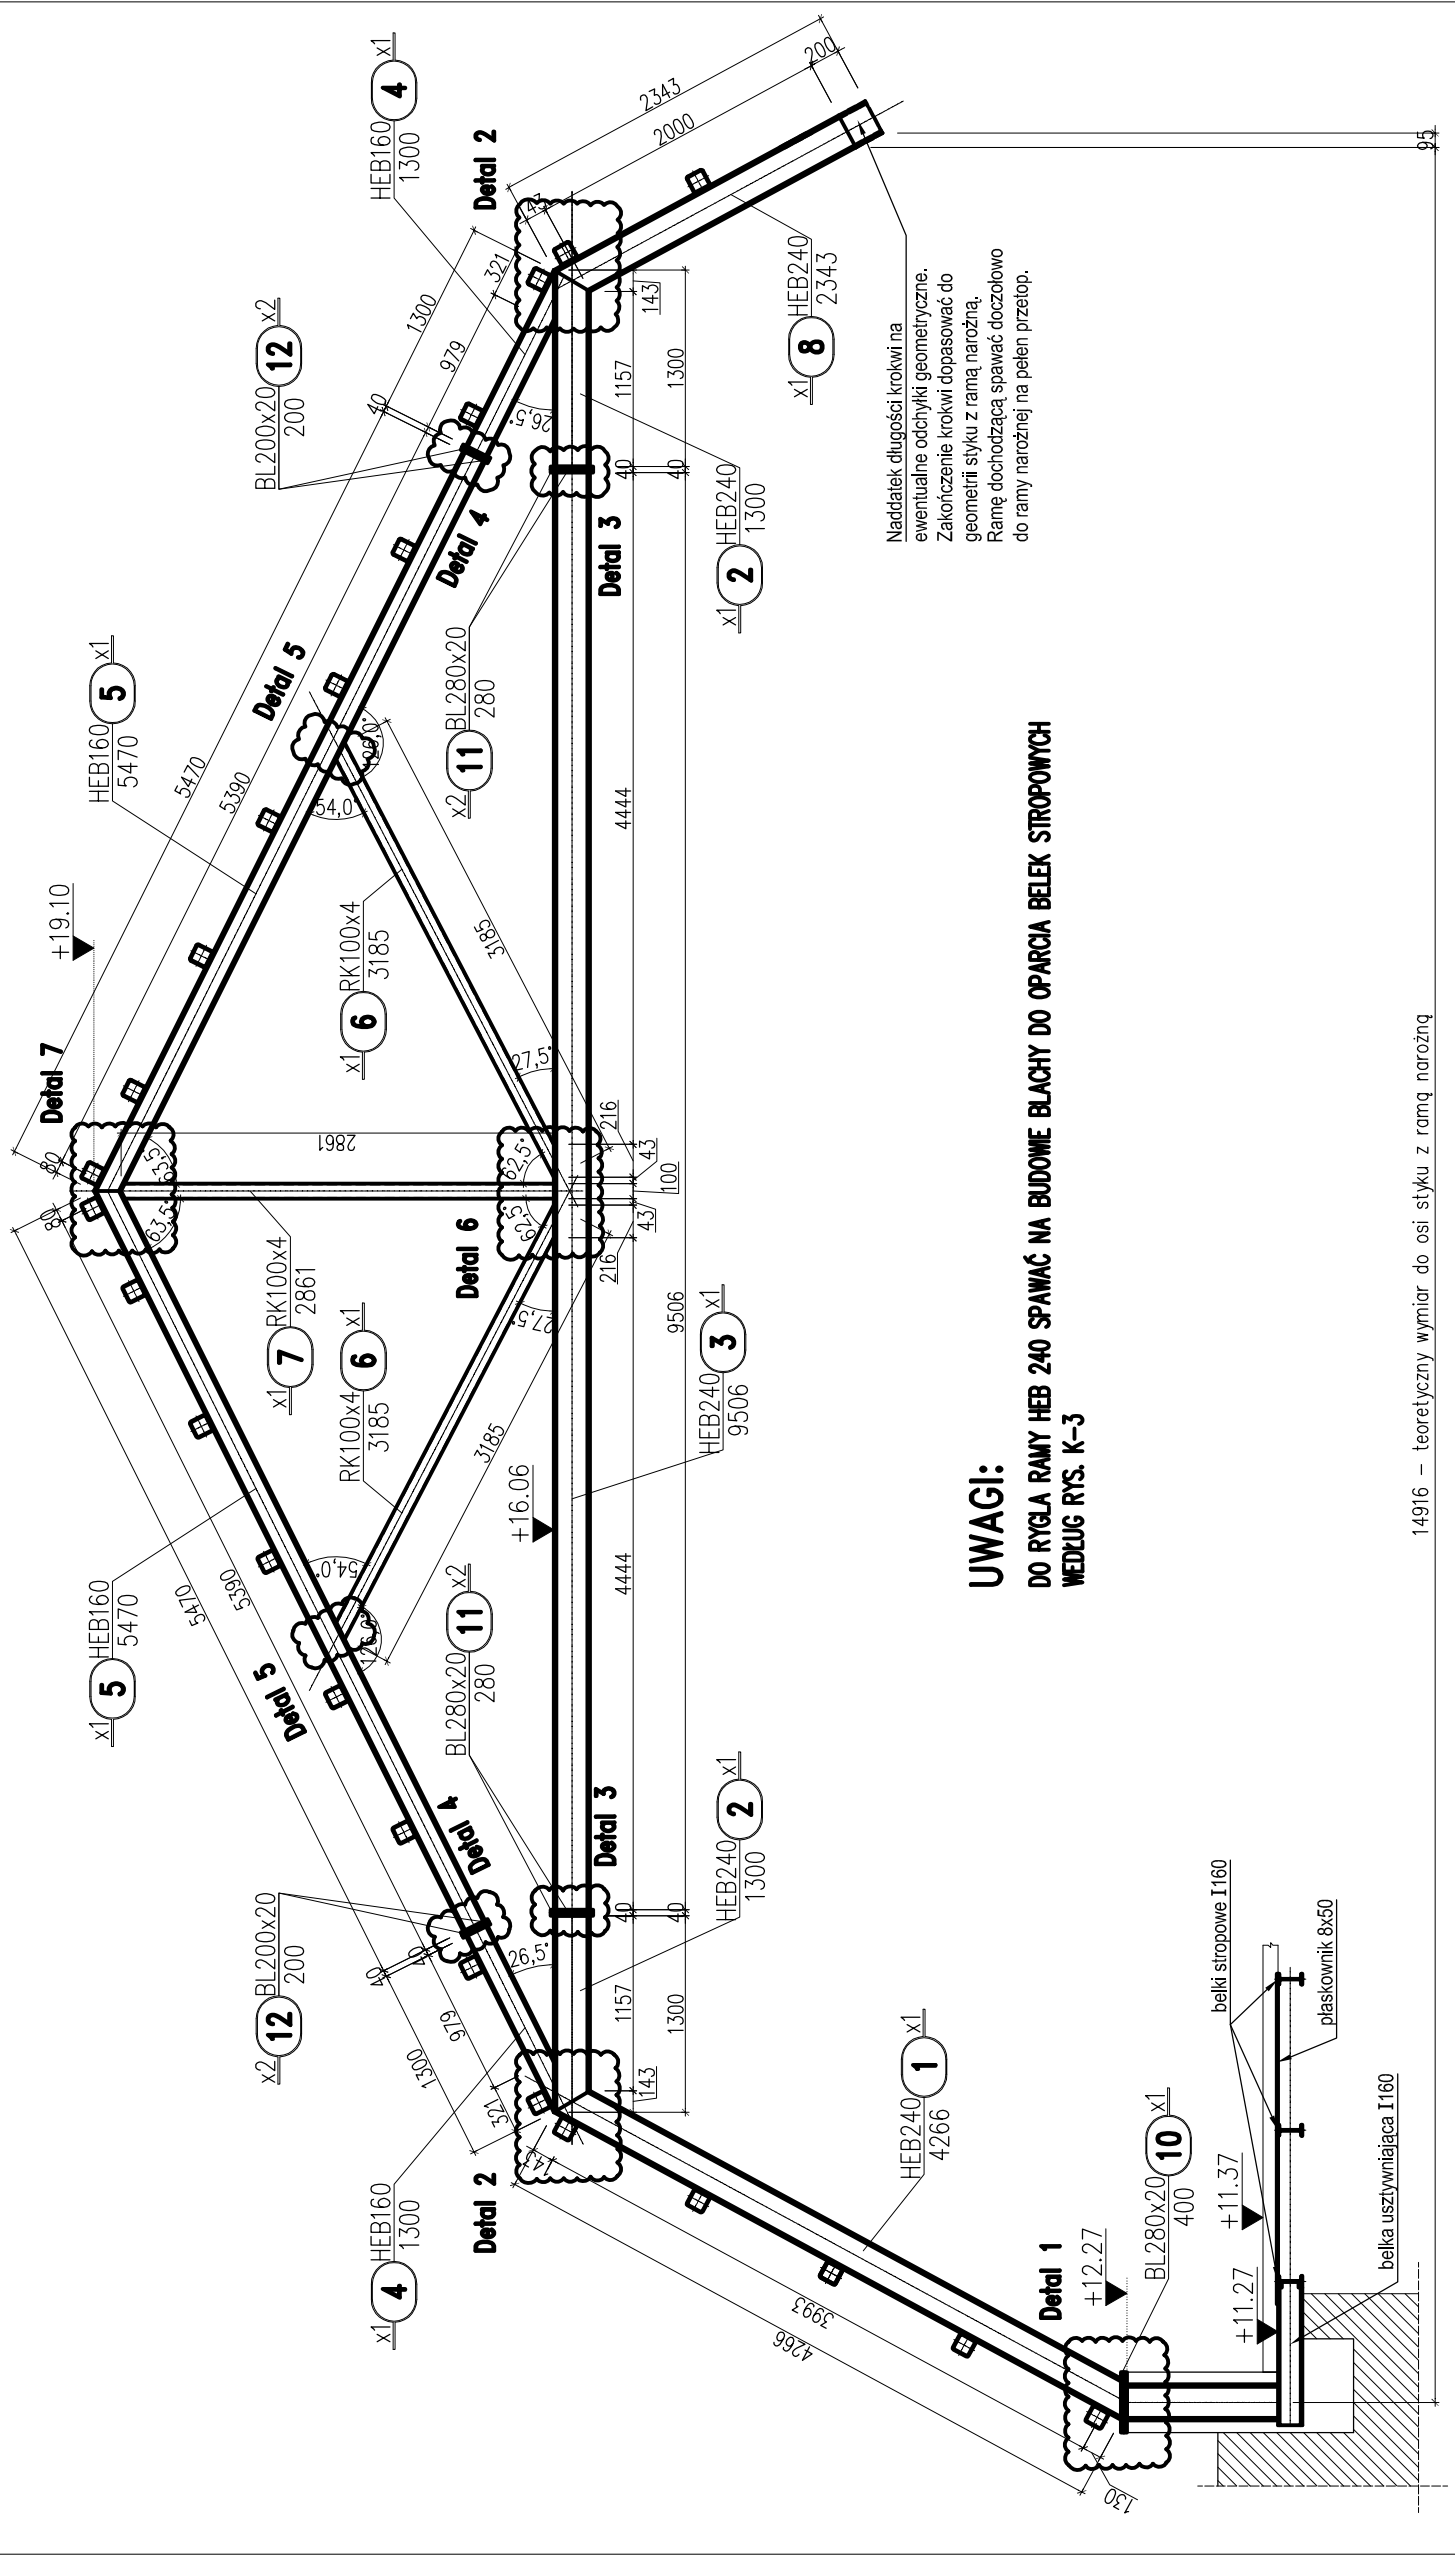

UWAGI:
DO RYGŁA RAMY HEB 240 SPAWAC NA BUDOWIE BLACHY DO OPARCIA BELEK STROPOWYCH
WEDŁUG RYS. K-3

14916 – teoretyczny wymiar do osi styku z ramą narożną

UWAGI:

- PROJEKT KONSTRUKCYJNY ROZPATRYWAĆ ŁĄCZNIE Z PROJEKTEM ARCHYTEKTONICZNYM I PROJEKTAMI BRANŻOWYMI.
- RYSUNEK NALEŻY ROZPATRYWAĆ ŁĄCZNIE Z POZOSTAŁYMI RYSUNKAMI KONSTRUKCYJNYMI I OPISEM TECHNICZNYM.
- PROJEKTANT POWINIEN BYĆ POWIADOMIONY O JAKOŚKOWIEK NIEZGODNOŚCIACH.
- WSZYSTKIE WYMIARY PODANO W [mm], RZĘDNE W [m].
- OBIEKT ISTNIEJĄCY – PRZED ZAMOWIENIEM/MONTAŻEM ELEMENTÓW WSZYSTKIE WYMIARY SPRAWDZIĆ NA BUDOWIE.
- RAMY STALOWE KOTWIĆ W ŚCIANACH ATTYKOWYCH ORAZ SPAWAĆ DO BELEK STROPOWYCH.
- WSZYSTKIE WĘZŁY RAM PRZYJĘTO JAKO SZTYWNE, Z WYJĄTKIEM KRZYŻULCÓW ORAZ SCUPKÓW Z RK 100x100x4.
- RAMY STALOWE STĘŻONE POPRZECZNE PŁATWAMI Z RK120x120x5 SPAWANYMI DO PASA GÓRNEGO RAM CO 100cm. DETAL MOCOWANIA PŁATWI DO RAM WG RYS. K-30.
- DO RYGŁA RAMY HEB 240 SPAWAĆ NA BUDOWIE BLACHY DO OPARCIA BELEK STROPOWYCH WEDŁUG RYS. K-3.
- POŁĄCZENIE ELEMENTU NR 4 (HEB 160) Z ELEMENTEM NR 2 (HEB240) WYKONAĆ ZA POMOCĄ SPONY PACHWINOWEJ O GRUBOŚCI WYNOŚĄCEJ 0,5 GRUBOŚCI CIĘSZSZEGO ELEMENTU – W PRZYPADKU STOSOWANIA SPON DMIUSTRONNYCH.
- W OSI ŚRODKOWEJ RAM DACHOWYCH (W KALENICY) WYKONAĆ STĘŻONE PIONOWE Z 180x80x8 WG RYS. K-2. BŁAGHY WĘZŁOWE I DETAL STĘŻEN PIONOWYCH WG RYS. K-31.
- WSZYSTKIE ELEMENTY STALOWE ZABEZPIECZYĆ ANTYKOROZYJNE POWOKAMI MALARSKIMI.
- WYKONAĆ SYSTEMOWE ZABEZPIECZENIE (OBUDOWANIE) P.POZ. RAM STALOWYCH. WYMAGANA ODPORNOŚĆ OGNIOWA R120.

STAL PROFILOWA

S235

Projekt
Projekt zamienny remontu konserwatorskiego oraz przebudowy budynku Akademii Zamorskiej wpisanego do rejestru zabytków w zakresie: zmiany zagospodarowania dziedzińca, wyburzenia otworu drzwiowego na parterze, zmiany układu funkcjonalnego pomieszczeń na poddaszu oraz zmiany układu okien dachowych i otworów technicznych na dachu od strony dziedzińca

Etap
III


Adres
dz. ew. nr 16/6
ul.Akademicka 8,
Zamość

Investor
MIASTO ZAMOŚĆ
Rynek Wielki 13
22-400 Zamość

Branżowe Biuro Projektowe
GORYCKI & SZNYTERMAN

HEADFIRST TECHNOLOGIES

Gorycki & Sznyterman Sp. z o. o.
ul. Chałubińskiego 53, 30 - 688 Kraków
tel. 012 259 13 00, fax 012 259 13 02
www.fpgs.pl

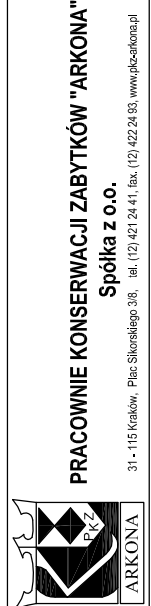

PRACOWNIE KONSERWACJI ZABYTKÓW "ARKONA"
Spółka z o.o.
31 - 115 Kraków, Poczta Skrzynka 38, tel. (12) 41 24 41, fax (12) 42 24 45, www.arkona.pl



New Amsterdam
ul. Świdowska 10, 30-055 Kraków
tel. (12) 269 44 28, email: office@newamsterdam.pl, www.newamsterdam.pl

Branża konstrukcja - Projektant
mgr inż. Łukasz Ślęga
nr uprawnień

upr. MAP/02/9/PWBKb/16

Podpis

Branża konstrukcja - Projektant
mgr inż. Ewa Prochwiż

nr uprawnień

upr. BPP 268/80

Podpis

Branża konstrukcja - Projektant
mgr inż. Tomasz Sadowski

Podpis

Branża konstrukcja - Sprawdzający
mgr inż. Paweł Nowak

nr uprawnień

upr. nr MAP/0509/PWBKb/15

Podpis

Nazwa rysunku
RAMA DACHOWA R1.8

Data
02.2019

Skala
1:50, 1:10

Format
700x420

Faza Projektu

PROJEKT WYKONAWCZY

Nr Rysunku

K-19