

WYKAZ STALI PROFILEWEJ

zestawienie	stela	profil	rozmiar	rodzaj	określenie
R2.3 Rama dachowa R2.3					
lp.	numer	zestuk	profil	stal	efekt
1	1	2	HEB220	S235	4087
2	2	2	HEB220	S235	1300
3	3	2	HEB160	S235	3167
4	2	2	HEB160	S235	5346
5	10	2	BL280x16	S235	400
6	11	4	BL260x20	S235	310
7	13	2	BL110x8	S235	110
SUMA				1576	30.6
elementy dodatkowe 5%				79	
SUMA CAŁKOWITA				1655	30.6

WYKAZ STALI PROFILEWEJ

zestawienie	stela	profil	rozmiar	rodzaj	określenie
R2.4 Rama dachowa R2.4					
lp.	numer	zestuk	profil	stal	efekt
1	1	2	HEB220	S235	4087
2	5	2	HEB220	S235	1613
3	6	2	HEB160	S235	1913
4	10	2	BL280x16	S235	400
SUMA				1006	18.5
elementy dodatkowe 5%				50	
SUMA CAŁKOWITA				1057	18.5

UWAGI:

- PROJEKT KONSTRUKCYJNY ROZPATRYWAĆ ŁĄCZNIE Z PROJEKTEM ARCHITEKTONICZNYM I PROJEKTEM BRANŻOWYM.
- RYSIUNEK Należy ROZPATRYWAĆ ŁĄCZNIE Z PODSTAWNYMI RYSUNKAMI KONSTRUKCYJNYMI I OPISEM TECHNICZNYM.
- PROJEKTANT POWINIEN BYĆ POWIADOMIONY O JAKOŚCIOWYCH NIEZGODNOŚCIACH.
- WSZYSTKIE WMIARY PODANO W [mm] RZĘDNE W [m]
- OBJEKT ISTNIEJĄCY – PRZED ZAMÓWIENIEM/MONTAŻEM ELEMENTÓW WSZYSTKIE WMIARY SPRAWDZIĆ NA BUDOWIE.
- RAMY STALOWE KOTWIĆ W ŚCIANACH ATTYKOWYCH ORAZ SPAWAĆ DO BIELEK STROPOWYCH.
- WSZYSTKIE WĘZŁY RAM PRZYJĘĆ JAKO SZTYWNE, Z WYJĄTKIEM KRZYŻULCÓW ORAZ SUPKÓW Z RK 100x100x4.
- RAMY STALOWE SIĘŻONE POPRZECZNIE PŁATYMIAMI Z RK120x120x5 SPĄKANYM DO PASA GÓRNEGO RAM CO 100cm.
- POŁĄCZENIE ELEMENTU NR 4 I 6 (HEB 160) Z ELEMENTEM NR 2 I 5 (HEB220) WYKONAĆ ZA POMOCĄ SPOJNY PACHWINOWEJ O GRUBOŚCI WNIOSZĄCEJ 0.5 GRUBOŚCI CIENIEJSZEGO ELEMENTU – W PRZYPADKU STOSOWANIA SPOJN DWUSPOJNOWYCH.
- W OSI ŚRODKOWEJ RAM DACHOWYCH (W KALENCY) WYKONAĆ SIĘŻENIE PIONOWE Z 180x80x8 WG RYS. K-2. BŁACHY WĘZLOWE I DETAL SIĘŻEN PIONOWYCH WG RYS. K-31.
- WSZYSTKIE ELEMENTY STALOWE ZABEZPIECZYĆ ANTYKOROZYJNIE POWOKAMI MALARSKIMI, WYKONAĆ SYSTEMOWE ZABEZPIECZENIE (OBUDOWANIE) P.POZ. RAM STALOWYCH, WYMAGANA ODPORNOŚĆ OGNIOWA R120.

STAL PROFILEWA

S235

Projekt
Projekt zamienny remontu konserwatorskiego oraz przebudowy budynku Akademii Zamoiskiej wpisane do rejestru zabytków w zakresie: zmiany zagospodarowania dziedzica, wyburzenia otworu drzwiowego na parterze, zmiany układu funkcjonalnego pomieszczeń na poddaszu oraz zmiany układu okien dachowych i otworów technicznych na dachu od strony dziedzica

Etap
III

Adres
dz. ew. nr 16/6
ul Akademicka 8,
Zamiosć

Inwestor
MIASTO ZAMIOSĆ
Rynek Wielki 13
22-400 Zamiosć

Branżowe Biuro Projektowe
GOROCKI & SZNYTERMAN

HEADFIRST TECHNOLOGIES

Gorycki & Sznyterman Sp. z o. o.
ul. Chałubińskiego 53, 30 - 698 Kraków
tel. 012 259 13 00, fax 012 259 13 02
www.fpgs.pl

PRACOWNIA KONSERWACJI ZABYTKÓW "ARKONA"

31-115 Kraków, Plac Skowrońskiego 3B, tel. (71) 421 94 41, fax (71) 421 24 83, www.arkona.pl


Spółka z o.o.

New Amsterdam
ul. Fabryczna 20A,
121 009 42 26, e-mail: biuro@newamsterdam.nl, www.newamsterdam.nl


Branża konstrukcja - Projektant	mgr inż. Lukasz Ślęga	Podpis
nr uprawnień	upr. MAP/0219/PWBKb/16	Podpis
Branża konstrukcja - Projektant	mgr inż. Ewa Prochiewicz	Podpis
nr uprawnień	upr. BPP 268/80	Podpis
Branża konstrukcja - Projektant	mgr inż. Tomasz Sadowski	Podpis

Branża konstrukcja - Sprawdzający	mgr inż. Paweł Nowak	Podpis
nr uprawnień	upr. nr MAP/0509/PWBKb/15	Podpis
Nazwa rysunku	RAMA DACHOWA R2.3 i R2.4	
Data	02.2019	Skala 1:50, 1:10
Faza Projektu	PROJEKT WYKONAWCZY	
Nr Rysunku	K-22	


Rama R2.3 2 szt.
skala 1 : 50

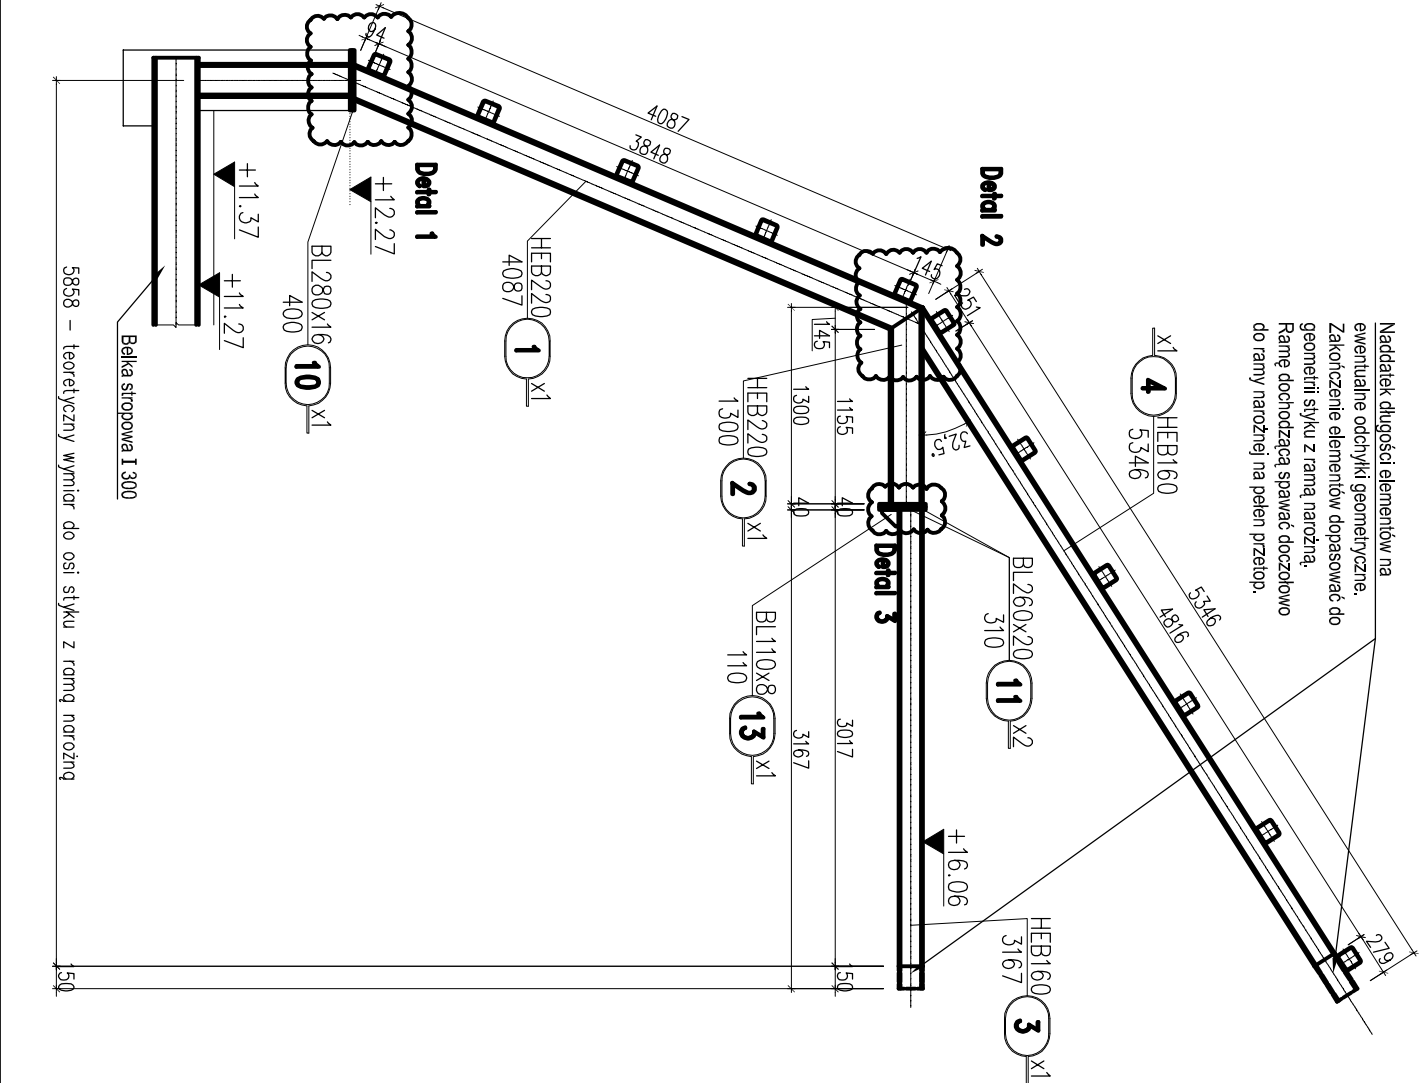


Rama R2.4 2 szt.
skala 1 : 50

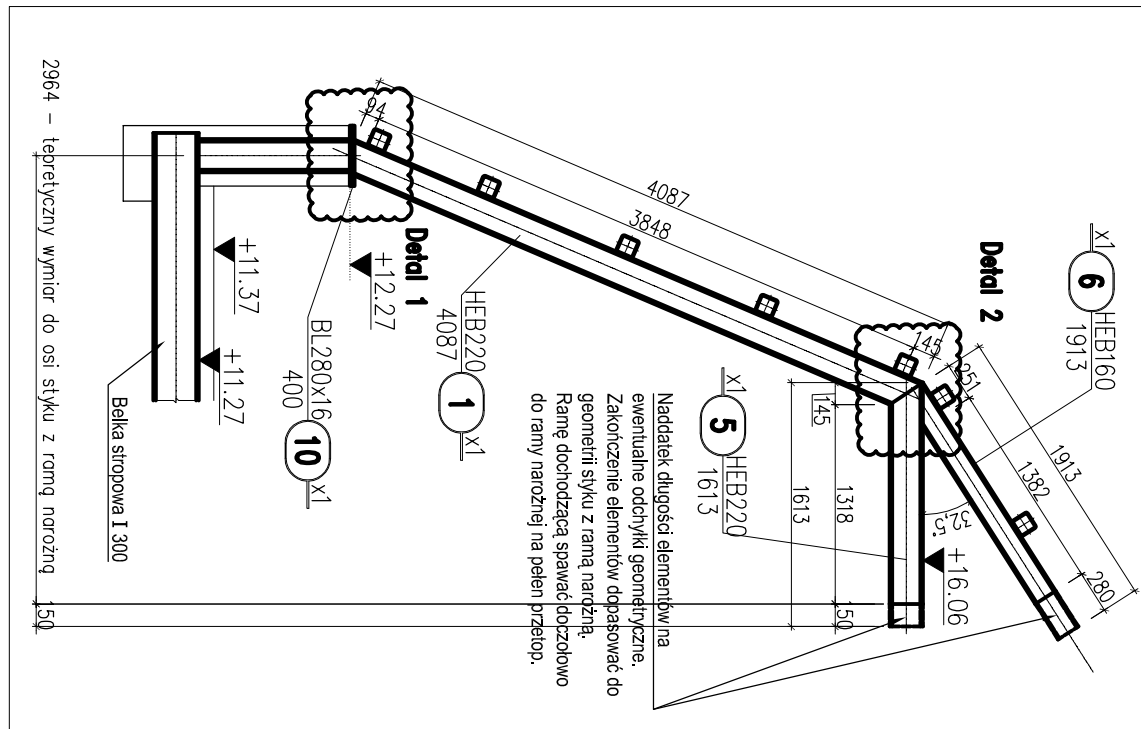


Detal 1
skala 1 : 10

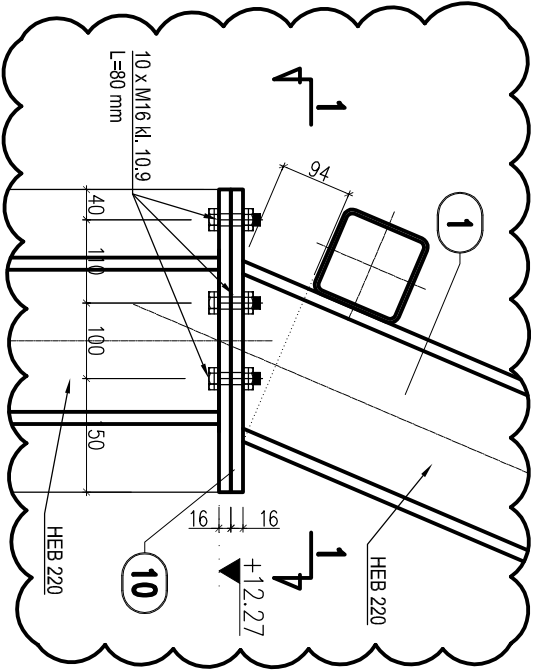


Detal 3
skala 1 : 10

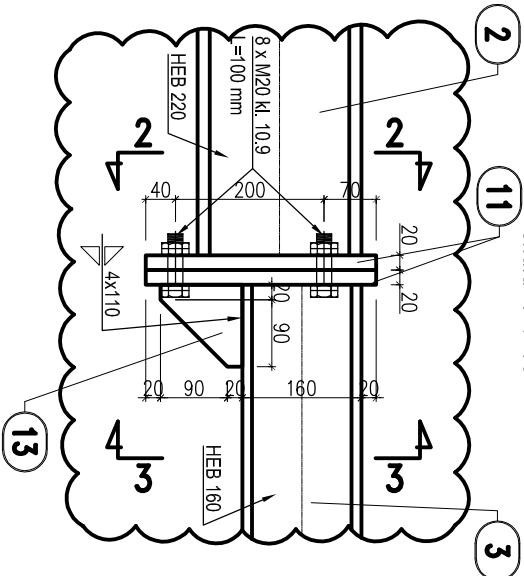


Przekrój 2-2
skala 1 : 10

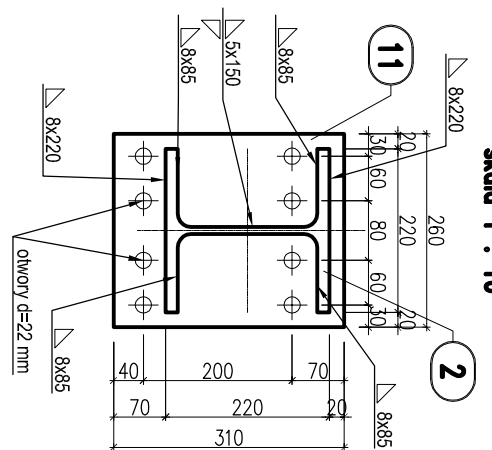

Przekrój 3-3
skala 1 : 10

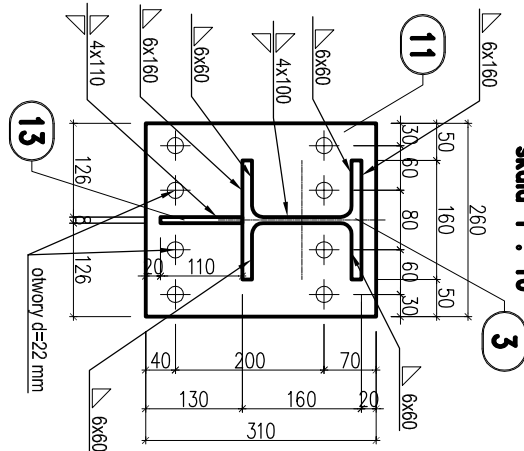

Przekrój 1-1
skala 1 : 10

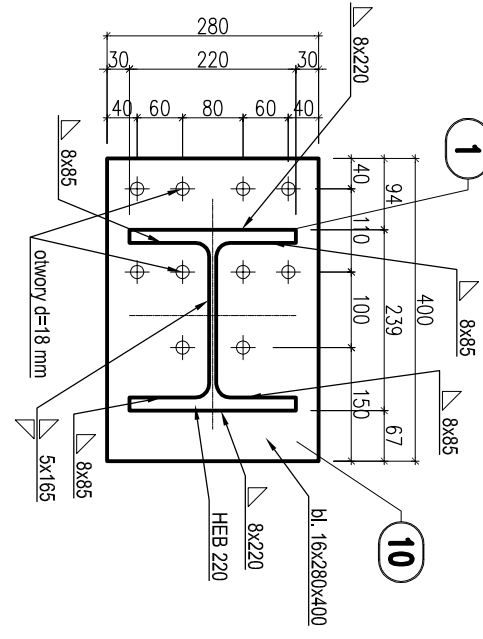

Detal 2
skala 1 : 10

