WYKAZ STALI PROFILOWEJ

data	sztuk	symbol	nazwa elementu
2019-01-03	1	N1	Nadproże

lp.	numer	sztuk	profil	stal	dł.[mm]	masa jedn. [kg/mb]	masa całk. całk.[kg]	pow. malt. [m²]	UWAGI
1	1	2	HEA140	S235	1600	24.7	79	2.5	
SUMA DLA JEDNEJ SZTUKI							79	2.5	
naddatek na spoiny							0		
SUMA CAŁKOWITA									

WYKAZ STALI ZBROJENIOWEJ

ELEMENTÓW: 1 | SYMBOL: — | NAZWA ELEMENTU: —

numer	kształt	sztuk	średnica	klasa	długość	masa jedn.	masa całk.	UWAGI
1	55 3 553	42	10	A-IIIN	573	0.617	148.4	
2	55 169	28	10	A-IIIN	179	0.617	30.9	
3	55 144	32	10	A-IIIN	154	0.617	30.4	
4	55 313	32	10	A-IIIN	323	0.617	63.7	
5	55 530 55	22	10	A-IIIN	550	0.617	74.6	
6	55 558 55	18	10	A-IIIN	578	0.617	64.1	
7	65 65	16	10	A-IIIN	141	0.617	13.9	
8	65 65	30	10	A-IIIN	143	0.617	26.4	
9	120	6	10	A-IIIN	120	0.617	4.4	
10	110	6	10	A-IIIN	110	0.617	4.1	

PODSUMOWANIE

STAL/ŚREDNICA	masa [kg]	długość [mb]
ø10	461	747.7
razem	461	747.7

ZASADY INTERPRETACJI DŁUGOŚCI POSZCZEGÓLNYCH SEGMENTÓW PRĘTÓW ZBROJENIOWYCH

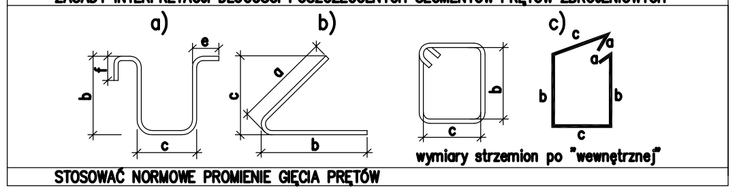

STOSOWAĆ NORMOWE PROMIENIE GIĘCIA PRĘTÓW

ZBROJENIE DOLNE/GÓRNE PŁYTY STROPOWEJ

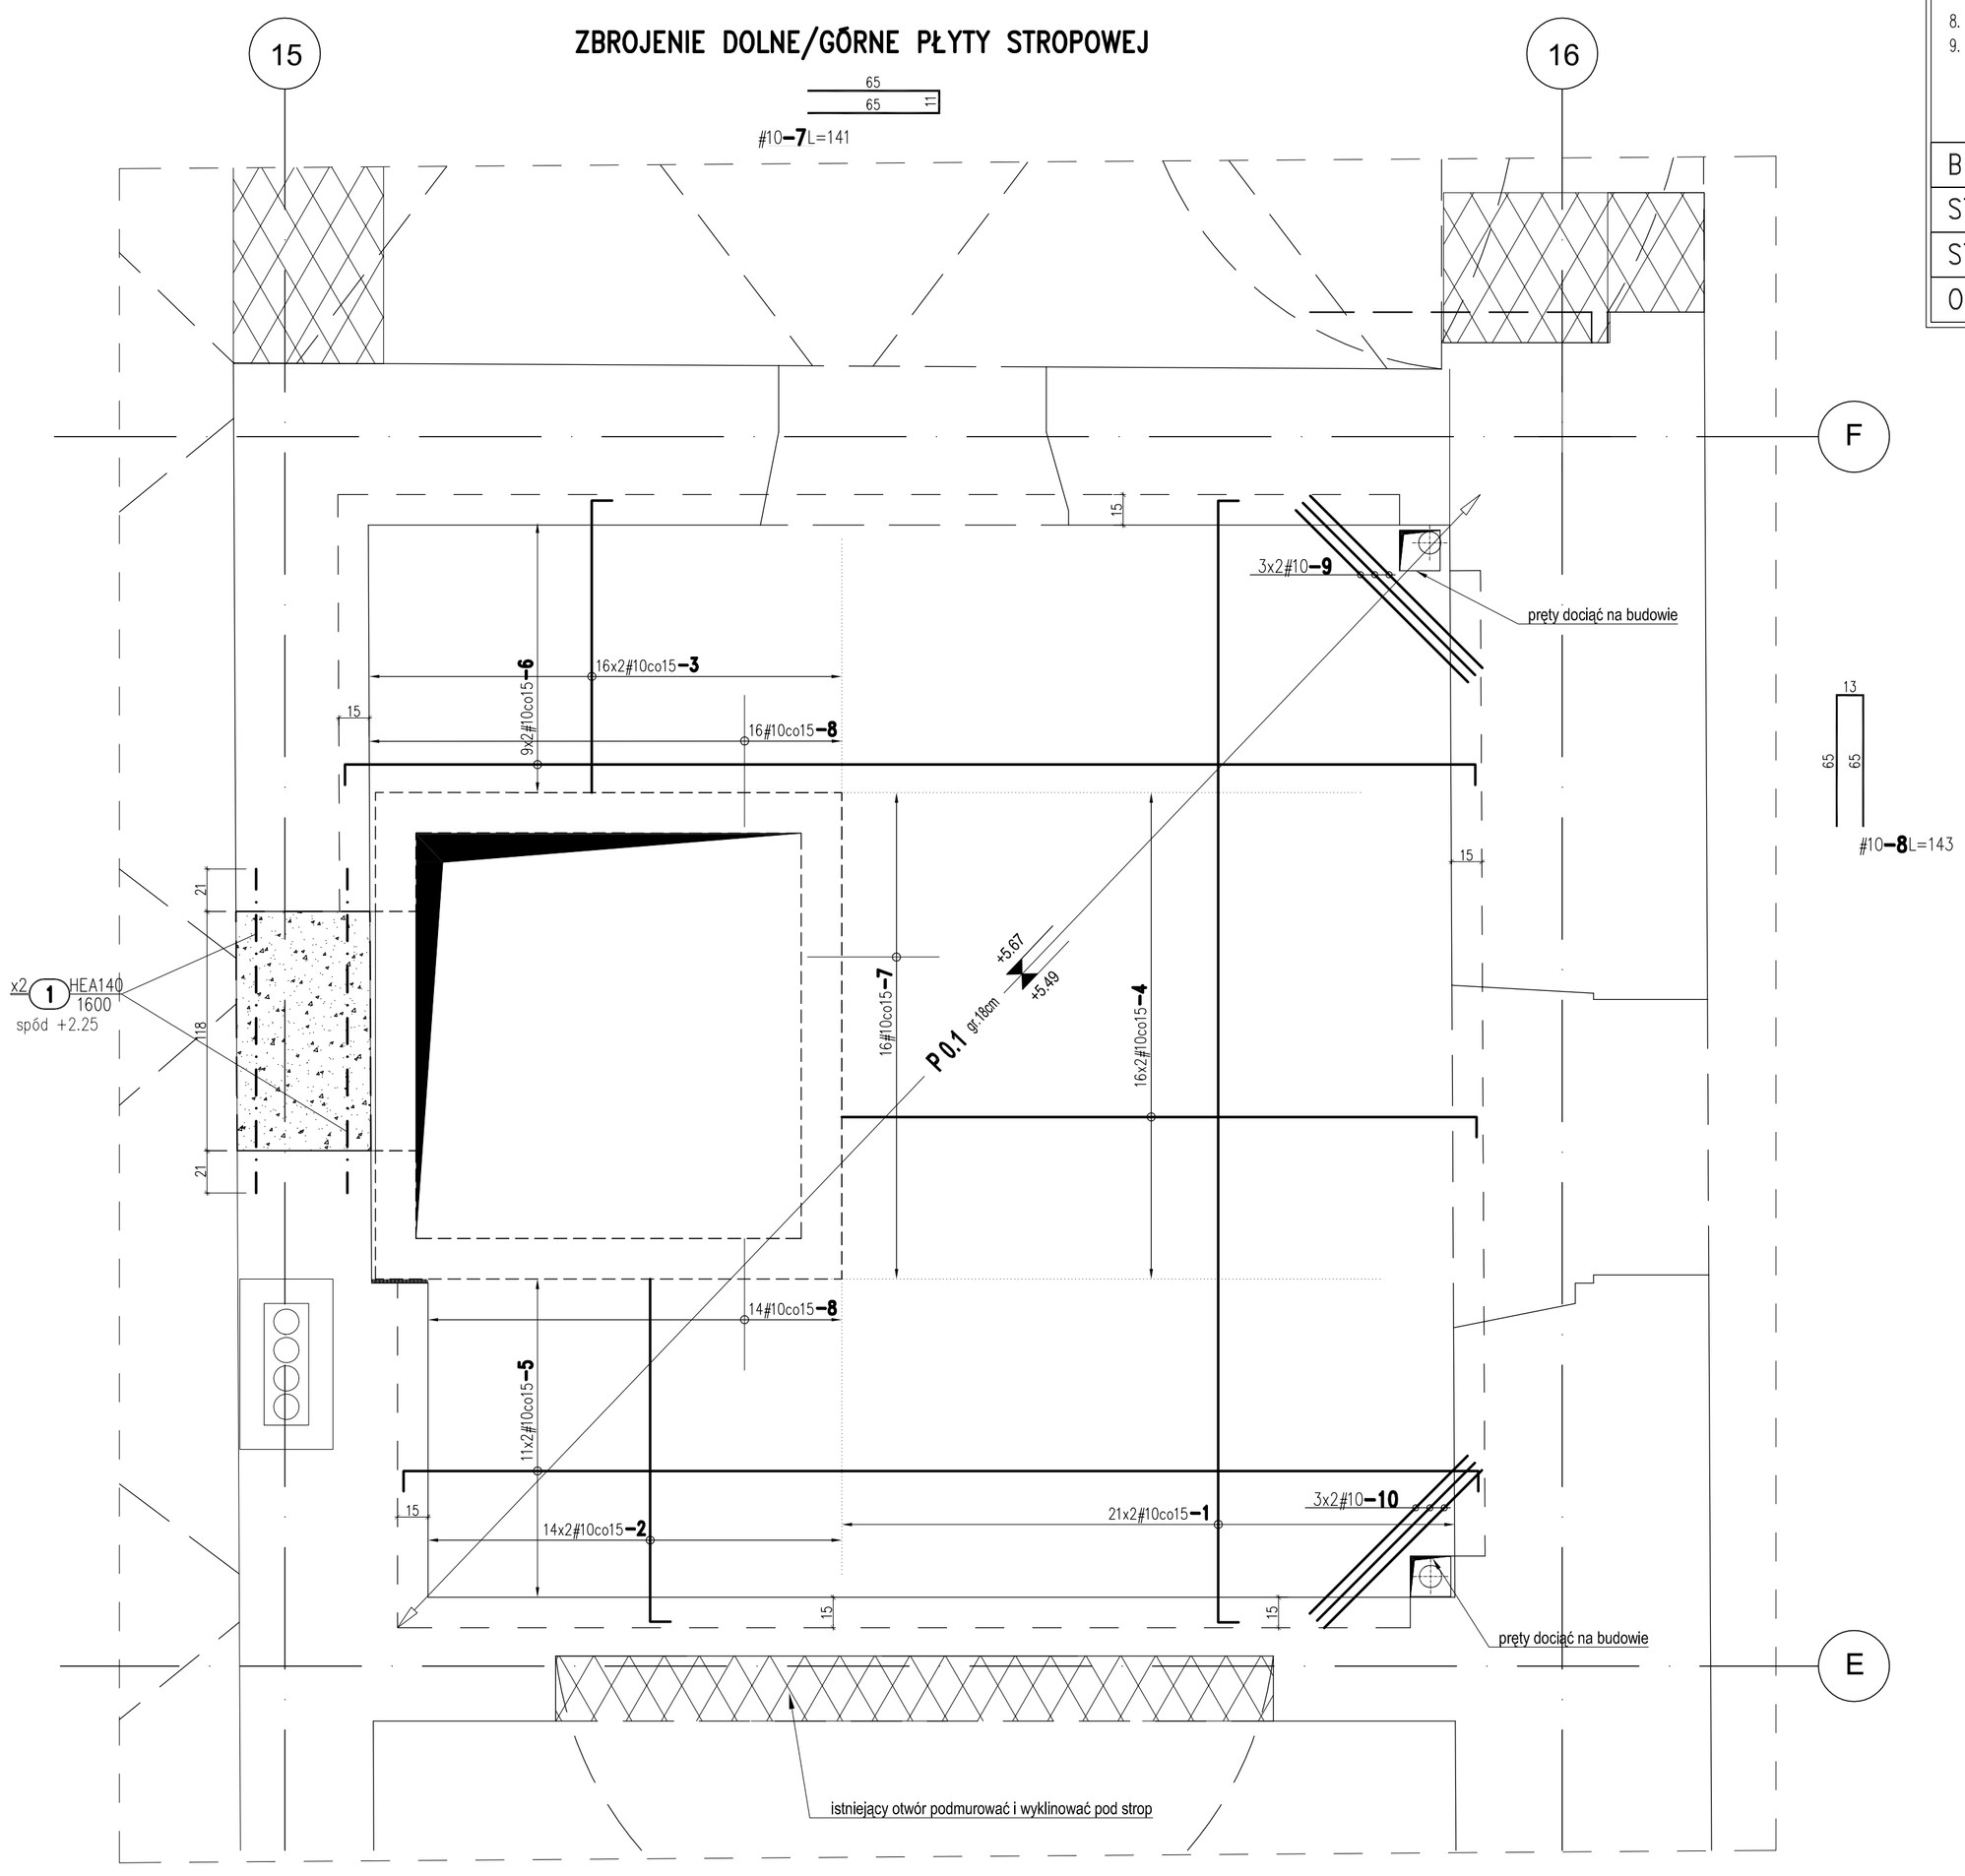

UWAGI:

1. PROJEKT KONSTRUKCYJNY ROZPATRYWAĆ ŁĄCZNIE Z PROJEKTEM ARCHITEKTONICZNYM, PROJEKTAMI BRANŻOWYMI I PROJEKTEM PIERWOTNYM.
2. RYSUNEK NALEŻY ROZPATRYWAĆ ŁĄCZNIE Z POZOSTAŁYMI RYSUNKAMI KONSTRUKCYJNYMI I OPISEM TECHNICZNYM.
3. PROJEKTANT POWINIEN BYĆ POWIADOMIONY O JAKICHKOLWIEK NIEZGODNOŚCIACH.
4. WSZYSTKIE WYMIARY PODANO W [cm]. RZĘDNE w [m].
5. OBIEKT ISTNIEJĄCY – PRZED ZAMÓWIENIEM/MONTAŻEM ELEMENTÓW WSZYSTKIE WYMIARY SPRAWDZIĆ NA BUDOWIE.
6. ISTNIEJĄCY FRAGMENT STROPU W OBRĘBIE PROJEKTOWANEGO SZYBU WINDOWEGO DO ROZBIÓRKI. UZUPEŁNIENIE STROPU WYKONAĆ W POSTACI PŁYTY ŻELBETOWEJ.
7. PŁYTA STROPOWA GR. 18 cm OPARTA NA ISTNIEJĄCYCH ŚCIANACH NOŚNYCH I ŚCIANACH PROJEKTOWANEGO SZYBU WINDOWEGO. GŁĘBOKOŚĆ OPARCIA PŁYTY NA ŚCIANACH: 15 cm.
8. W ŚCIANACH SZYBU WINDOWEGO OSADZIĆ ŁĄCZNIKI DO ZBROJENIA PŁYTY STROPOWEJ.
9. NADPROŻE N1 SKRĘCIĆ ŚRUBAMI M16 CO ~60 cm.

BETON	C25/30 (B30)
STAL ZBROJENIOWA	A-IIIN
STAL PROFILOWA	S235
OTULINA	25 mm

Projekt
Projekt zamienny remontu konserwatorskiego oraz przebudowy budynku Akademii Zamojskiej wpisanego do rejestru zabytków w zakresie: zmiany zagospodarowania dziedzińca, wyburzenia otworu drzwiowego na parterze, zmiany układu funkcjonalnego pomieszczeń na poddaszu oraz zmiany układu okien dachowych i otworów technicznych na dachu od strony dziedzińca

Etap
III

Adres
dz. ew. nr 16/6
ul.Akademicka 8,
Zamość

Inwestor
MIASTO ZAMOŚĆ
Rynek Wielki 13
22-400 Zamość

Branżowe Biuro Projektowe
GORYCKI & SZNYTERMAN
HEADFIRST TECHNOLOGIES
Gorycki & Sznyterman Sp. z o. o.
ul. Chałubińskiego 53, 30 - 698 Kraków
tel. 012 259 13 00, fax 012 259 13 02
www.fpgs.pl

ARKONA
PRACOWNIE KONSERWACJI ZABYTKÓW "ARKONA" Spółka z o.o.
31 - 115 Kraków, Plac Sikorskiego 3/8, tel. (12) 421 24 41, fax. (12) 422 24 93, www.pkz-arkona.pl

NEW AMSTERDAM
New Amsterdam
31 - 533 Kraków, ul. Fabryczna 20a,
tel. (12)399 46 28, e-mail: office@newamsterdam.pl, www.newamsterdam.pl

Branża konstrukcja - Projektant
mgr inż. Łukasz Ślaga
nr uprawnień
upr. MAP/0219/PWBKb/16 Podpis

Branża konstrukcja - Projektant
mgr inż. Ewa Prochwicz
nr uprawnień
upr. BPP 268/80 Podpis

Branża konstrukcja - Projektant
mgr inż. Tomasz Sadowski
Podpis

Branża konstrukcja - Sprawdzający
mgr inż. Paweł Nowak
nr uprawnień
upr. nr MAP/0509/PWBKb/15 Podpis

Nazwa rysunku ZBROJENIE FRAGMENTU STROPU NAD PARTEREM PRZY SZYBIE WINDOWYM

Data	Skala	Format
02.2019	1:25	550x500

Faza Projektu
PROJEKT WYKONAWCZY

Nr Rysunku
K-4