SCHODY S3 - rzut
osie 9-11 / K-L
skala 1:50

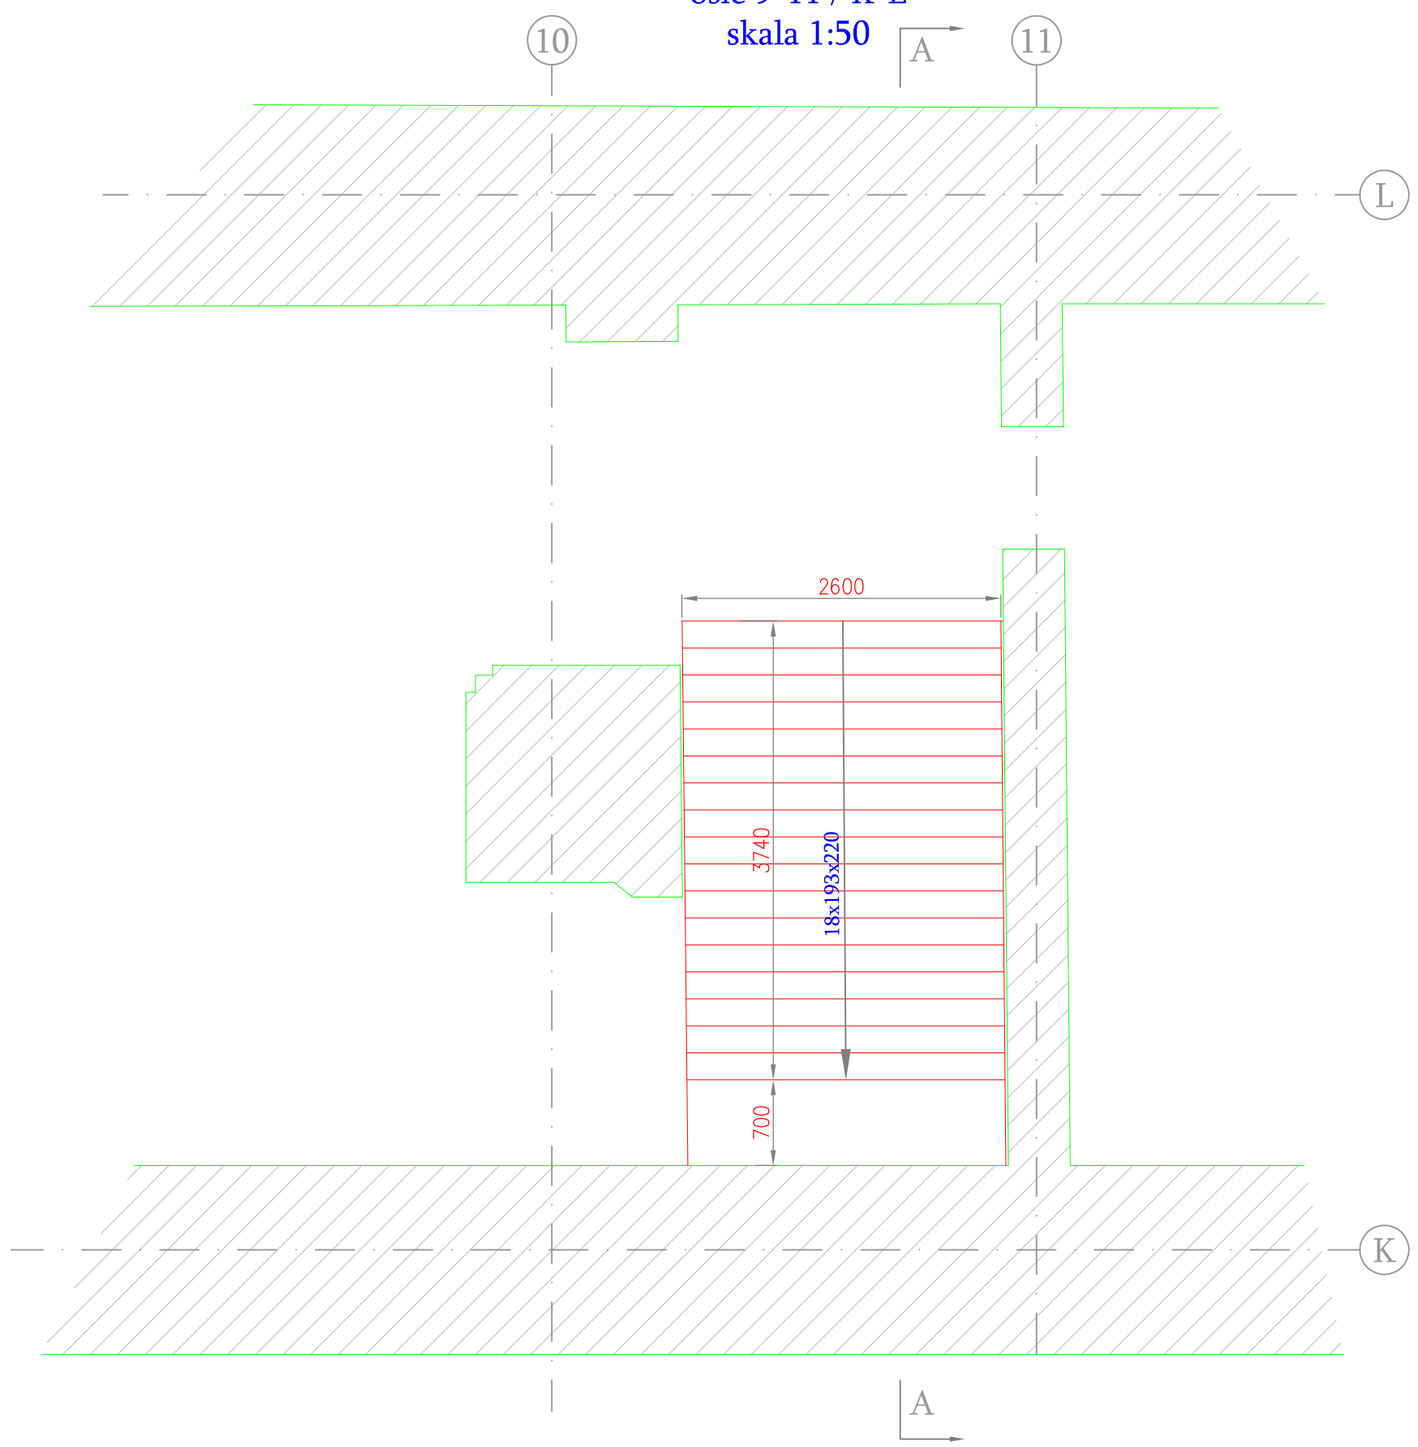

SCHODY S3 - przekroj A-A
osie 9-11 / K-L
skala 1:50

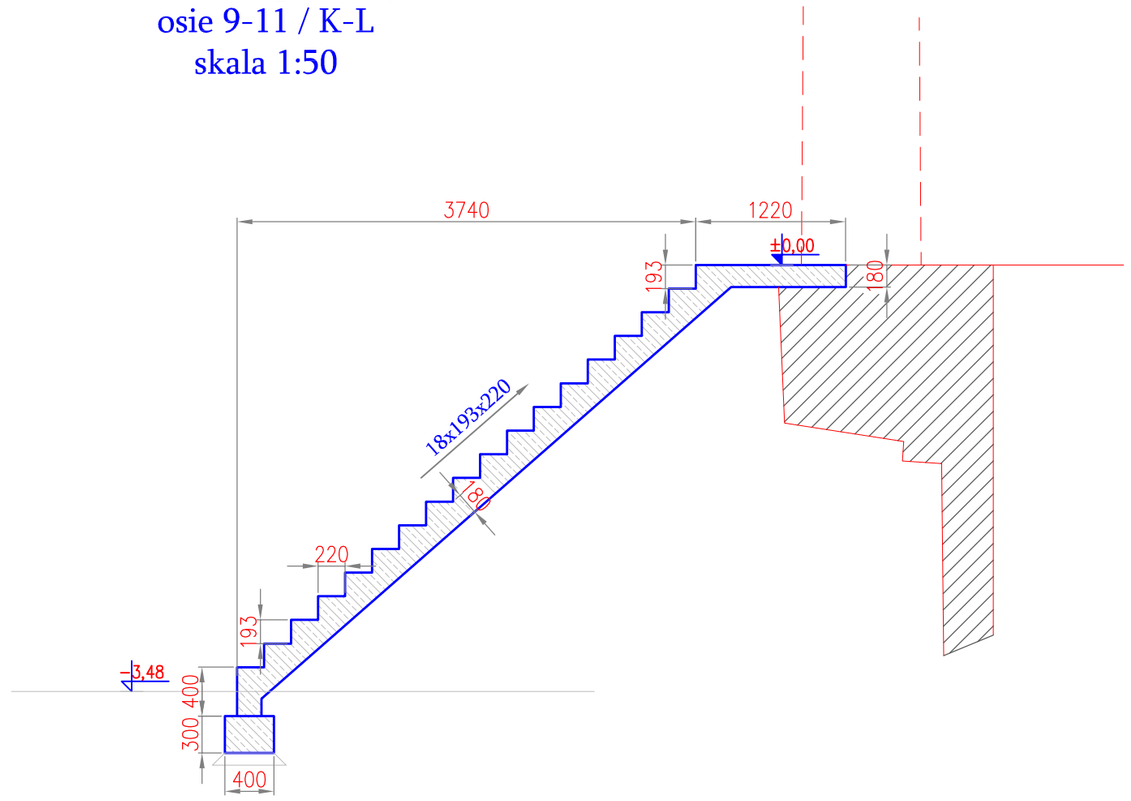

RYSUNKI ZWIĄZANE:
SCHODY S3 - SZALUNEK - K 15
SCHODY S3 - ZBROJENIE -K 16

UWAGI:
- BETON KONSTRUKCYJNY: C25/30
- STAL ZBROJENIOWA: Bst 500S

INWESTYCJA: **Remont konserwatorski obiektu zabytkowego Akademii Zamojskiej w Zamościu**		NR PROJEKTU: PB–79	
ADRES INWESTYCJI:	ul. Akademicka 8, 22-400 Zamość, dz.nr 16/6 obręb 0001 Miasto Zamość		
INWESTOR:	Miasto Zamość z siedzibą w Zamościu, ul. Rynek Wielki 13		
FAZA:	PROJEKT WYKONAWCZY		
BRANZA:	KONSTRUKCJA		
DATA:	12.2013		
	projekt PAS PROJEKT ARCHI STUDIO UL.PLANTOWA 5 O5-830 NADARZYN TEL. (022) 739-90-25,FAX (022)739-79-06 www.pasprojekt.com		
ZESPÓŁ AUTORSKI:	IMIĘ I NAZWISKO	NR UPR.:	PODPIS:
PROJEKTOWAŁ:	mgr inż. Tadeusz Cybulski	St-458/79 w spec. konstrukcyjno-budowlanej do proj. bez ograniczeń	
OPRACOWANIE:	mgr inż. Paweł Rzążewski		
SPRAWDZIŁA:	mgr inż. Anna Cybulska-Wojciechowska	St-1548/73 w spec. konstrukcyjno-inżynieryjnej do proj. bez ograniczeń	
UWAGA:	PROJEKT CHRONIONY PRAWEM AUTORSKIM. PROJEKT ARCHITEKTONICZNY JEST PROJEKTEM NADRZĘDNYM! WSZYSTKIE ROZBIEŻNOŚCI Z PROJEKTAMI BRANŻOWYMI SKONSULTOWAĆ Z PROJEKTANTEM GENERALNYM PRZED WBUDOWANIEM !		
TREŚĆ RYSUNKU: SCHODY S3 - SZALUNEK		SKALA: 1:50	NR.RYS.: K-15