PRZEKRÓJ A -A
skala 1:25

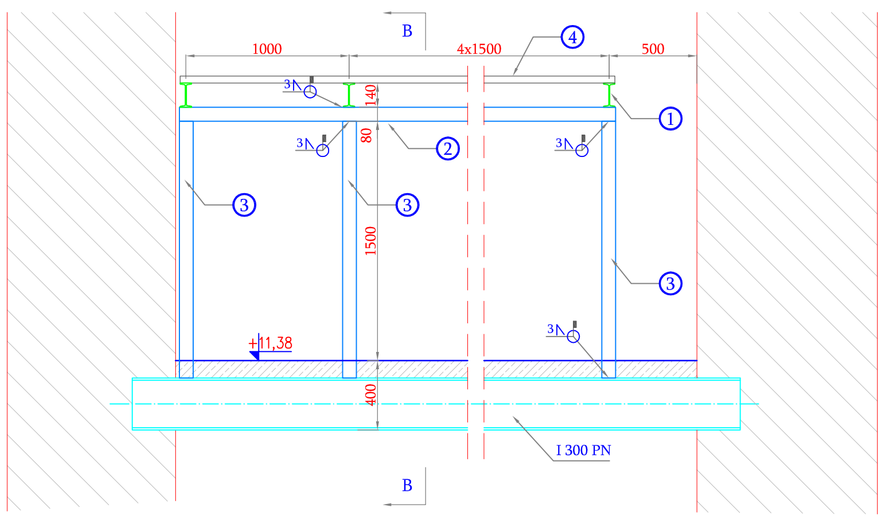

PRZEKRÓJ B -B
skala 1:25

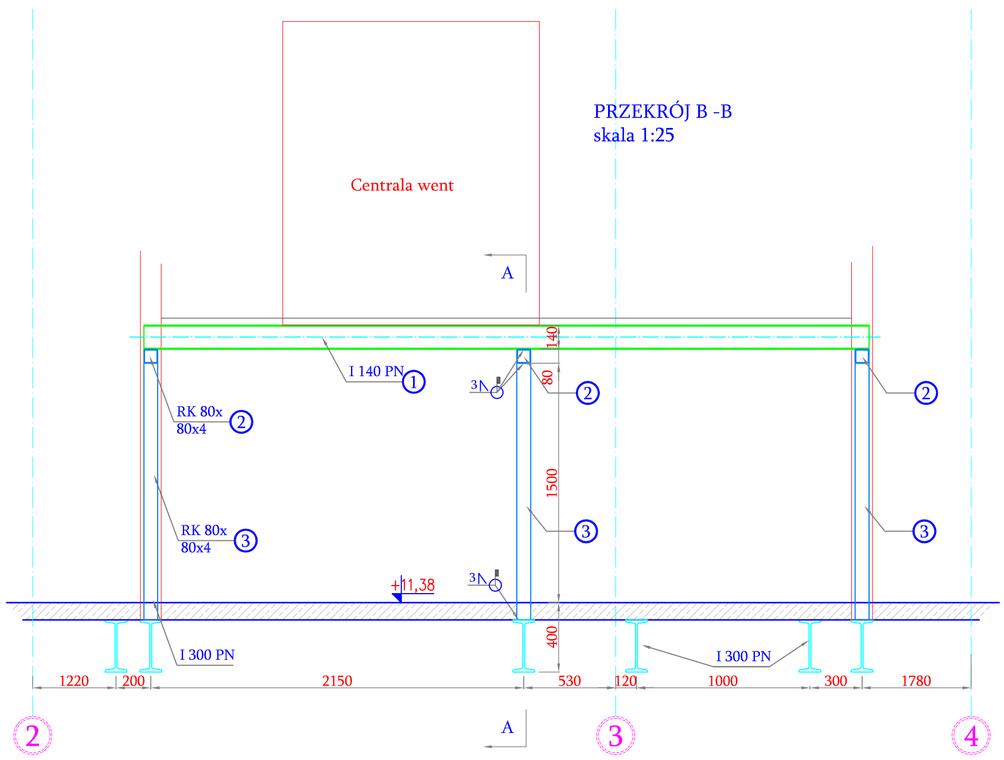

RZUT SCHEMATU PODESTU
POD CENTRALĘ 5N/5W
skala 1:50

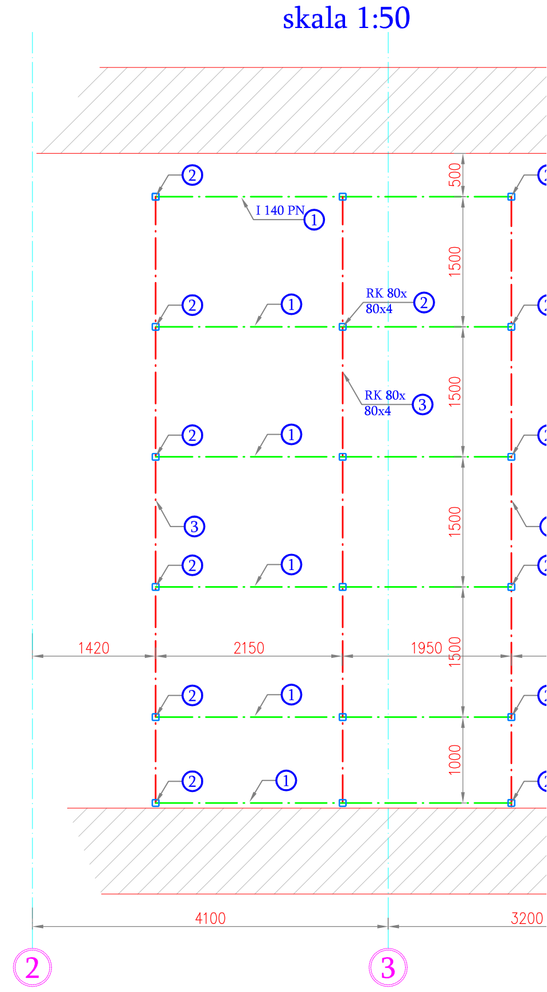

PODEST POD CENTRALE N5/W5						
NR	NAZWA ELEMENTU	DŁUGOŚĆ [m]	ILOŚĆ [szt.]	DŁUGOŚĆ RAZEM [m,m2]	MASA JEDN. [kg/mb]	
1	I 140 PN	4,200	6	25,20	14,30	
2	RK 80x80x4	7,000	3	21,00	9,41	
3	RK 80x80x4	1,500	18	27,00	9,41	
4	krata wema płaskownik 2x25	29,2m²				
OGÓŁEM						
NADDATEK NA SPOINY 1,8%						
NADDATEK NA NIERÓWNOŚCI 2%						
NADDATEK NA ELEM. DODATKOWE						
RAZEM						