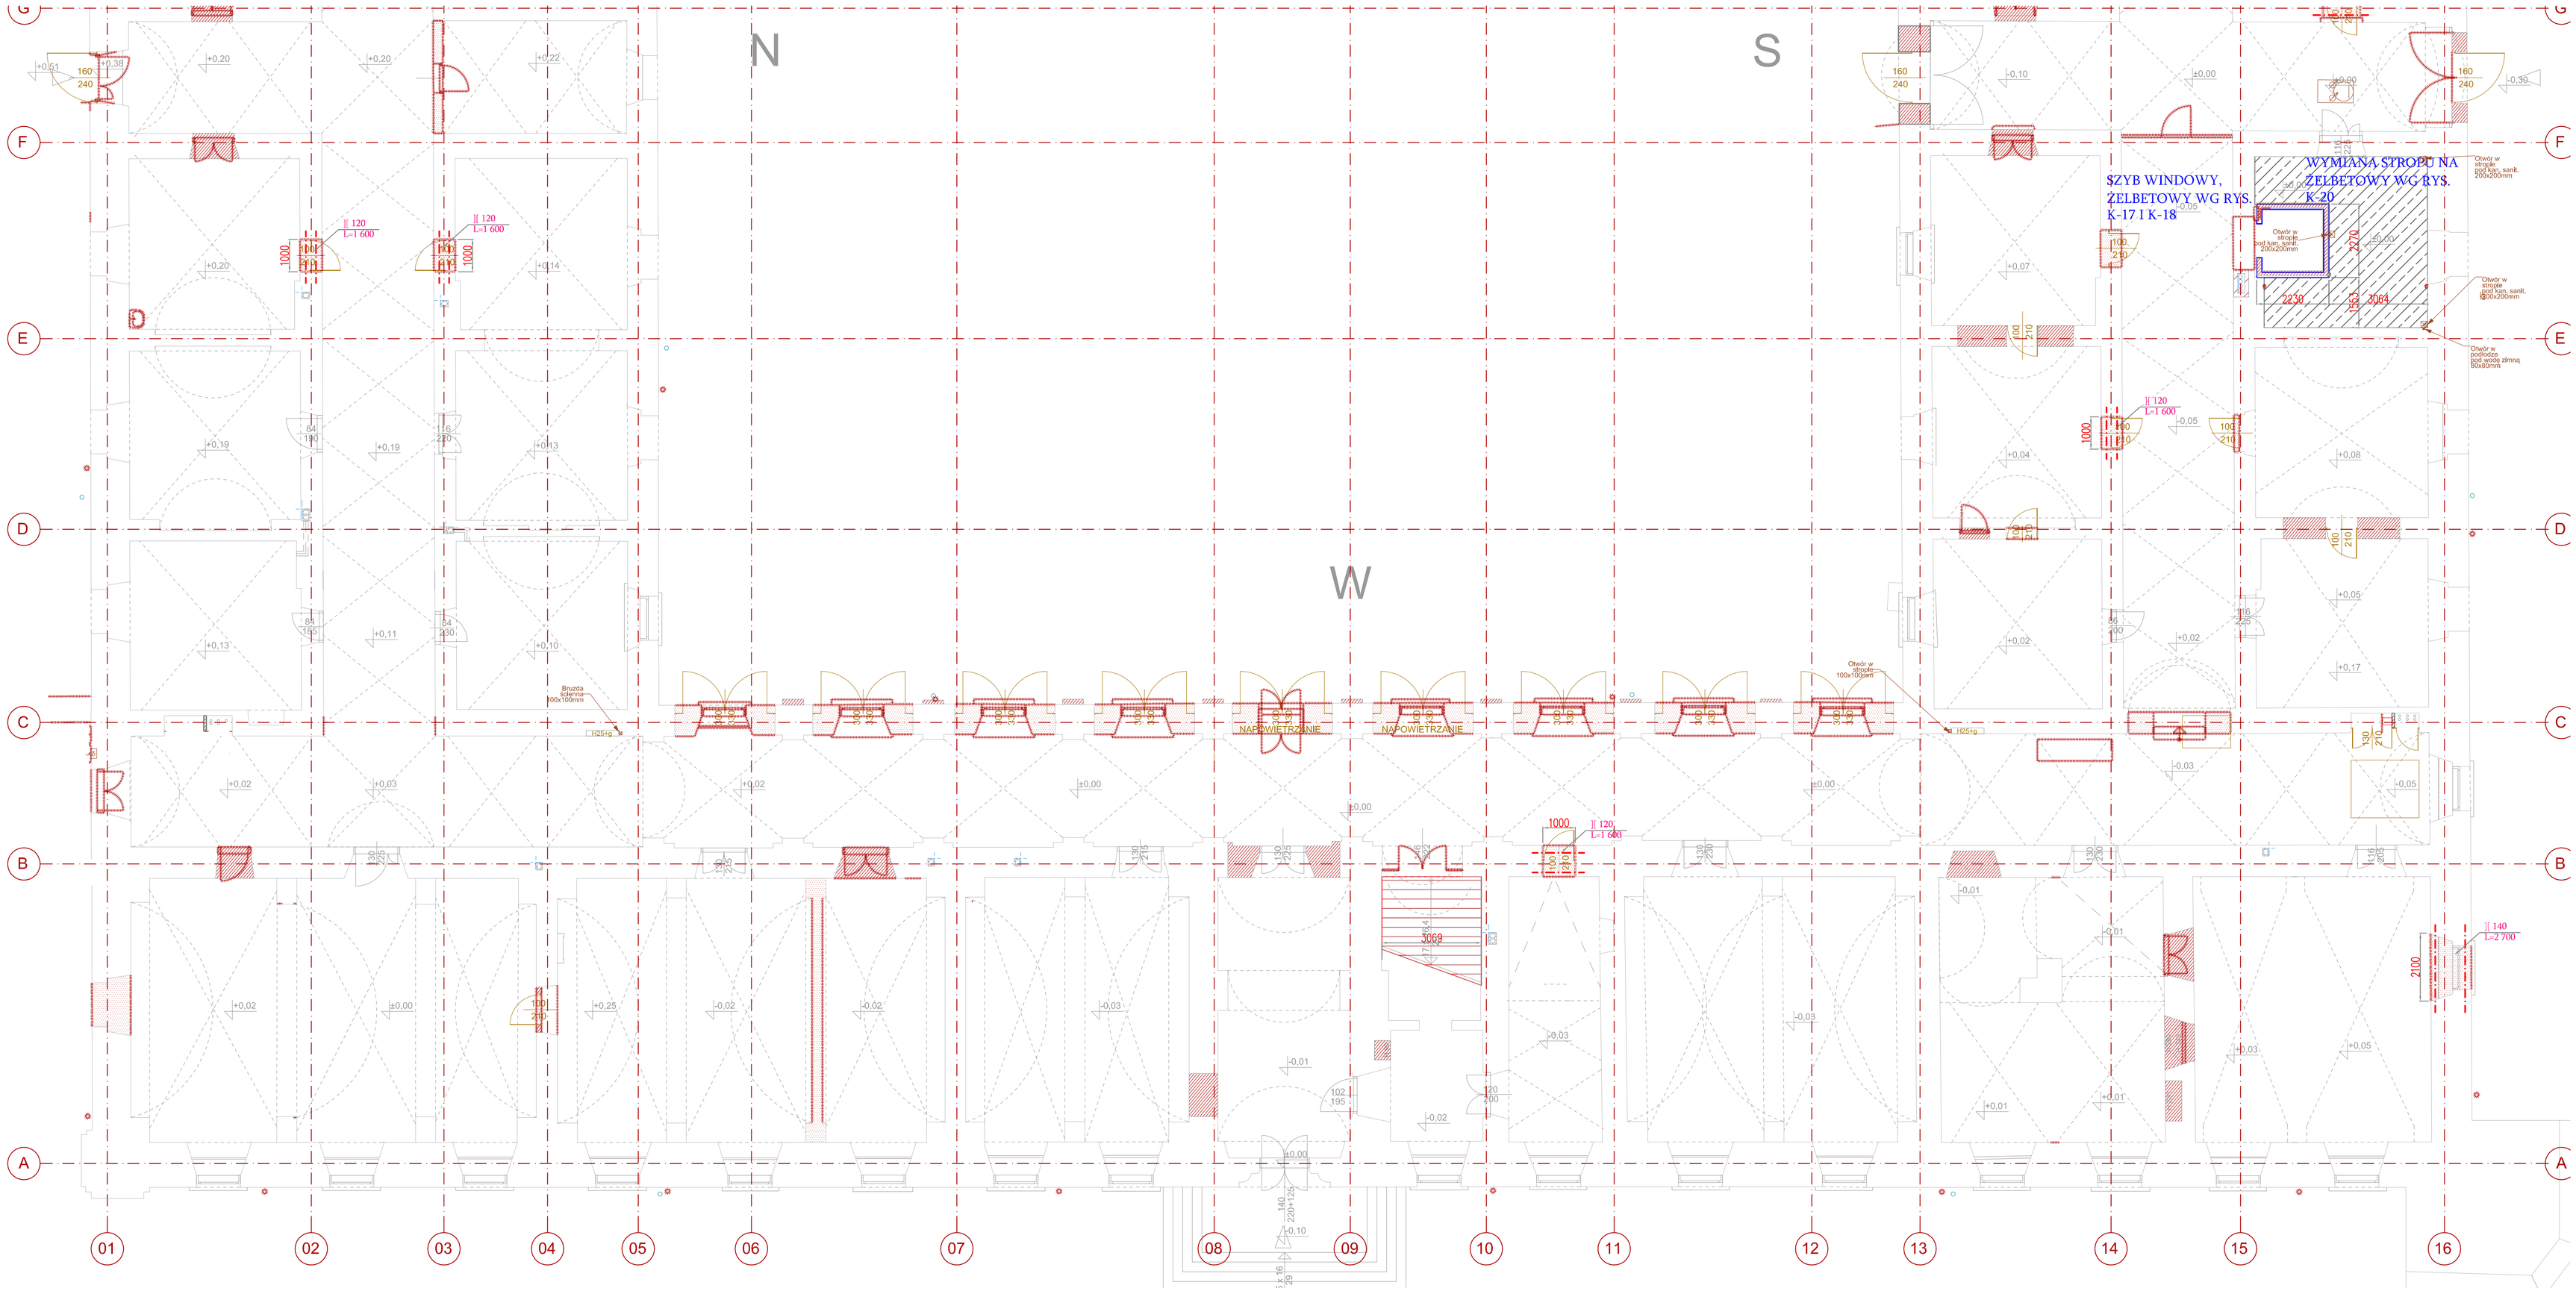

ROZPATRYWAĆ Z RYSUNKAMI ARCHITEKTONICZNYMI

- ŚCIANY ŻELBETOWE PROJEKTOWANE
- ŚCIANY ISTNIEJĄCE NOŚNE
- ROZBIÓRKI ŚCIAN
- WYBURZENIE STROPU
- NOWY STROP ŻELBETOWY
- NADPROŻA STALOWE

STAL: BSt 500 S
BETON: C 25/30

UWAGI:
- BETON KONSTRUKCYJNY: C25/30
- BETON PODKŁADOWY: C 8/10
- STAL ZBROJENIOWA: Bst 500S

UWAGI :

WSZYSTKIE NAZWY UŻYTE W PROJEKCIE STANOWIĄ NFORMACJĘ O PARAMERTRACH URZĄDZEŃ I MATERIAŁÓW. WYKONAWCA PRZED WBUDOWANIEM PRZEDSTAWI KARTY MATERIAŁOWE Z ZAŁĄCZENIEM WSZELKICH DOKUMENTÓW POTWIERDZAJĄCYCH ICH PARAMETRY TECHNICZNE I HIGIENICZNE. MATERIAŁY I URZĄDZENIA INNE NIŻ UŻYTE W PROJEKCIE PODLEGAJĄ AKCEPTACJI GŁÓWNEGO PROJEKTANTA ORAZ WYMAGAJĄ SPORZĄDZENIA DOKUMENTACJI ZAMIENNEJ KTÓRA PODLEGA UZGODNIENIU Z GŁÓWNYM PROJEKTANTEM

1/2
2/2

INWESTYCJA:
Remont konserwatorski obiektu zabytkowego Akademii Zamojskiej w Zamościu

NR PROJEKTU: PB–79

ADRES INWESTYCJI: ul. Akademicka 8, 22-400 Zamość, dz.nr 16/6 obręb 0001 Miasto Zamość

INWESTOR:
Miasto Zamość z siedzibą w Zamościu, ul. Rynek Wielki 13

FAZA: PROJEKT WYKONAWCZY

BRANŻA: KONSTRUKCJA

DATA: 12.2013

projekt
PAS PROJEKT ARCHI STUDIO
UL.PLANTOWA 5
O5-830 NADARZYN
TEL. (022) 739-90-25,FAX (022)739-79-06
www.pasprojekt.com

ZESPÓŁ AUTORSKI:	IMIĘ I NAZWISKO	NR UPR.:	PODPIS:
PROJEKTOWAŁ:	mgr inż. Tadeusz Cybulski	St-458/79 w zgrze. Zamość dnia 1 czerwca 1979 r. Nr ewid. Nr zgrzeiwczenia	
OPRACOWANIE:	mgr inż. Paweł Rządzewski		
SPRAWDZIŁA:	mgr inż. Anna Cybulska-Wojciechowska	St-1548/73 w zgrze. Zamość dnia 1 czerwca 1973 r. Nr ewid. Nr zgrzeiwczenia	

UWAGA: PROJEKT CHRONIONY PRAWEM AUTORSKIM. PROJEKT ARCHITEKTONICZNY JEST PROJEKTEM NADRZĘDNYM! WSZYSTKIE ROZBIEŻNOŚCI Z PROJEKTAMI BRANŻOWYMI SKONSULTOWAĆ Z PROJEKTANTEM GENERALNYM PRZED WBUDOWANIEM !

TREŚĆ RYSUNKU: RZUT STROPU NAD +0 część 2/2

SKALA: 1:100

NR.RYS.: K-4