
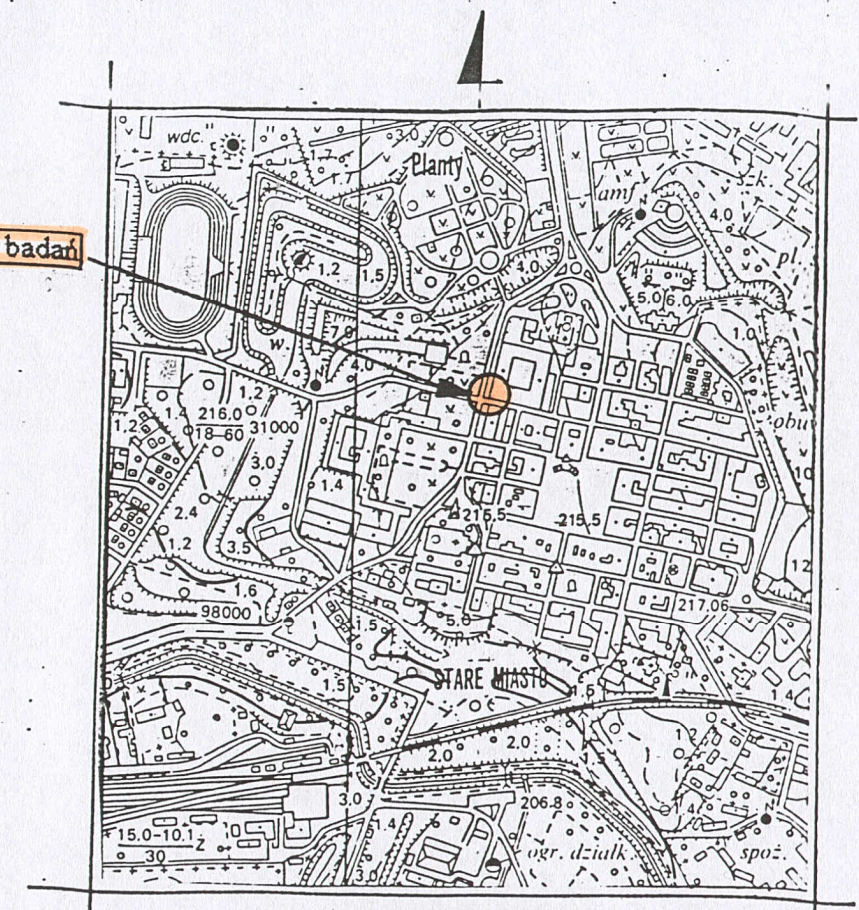


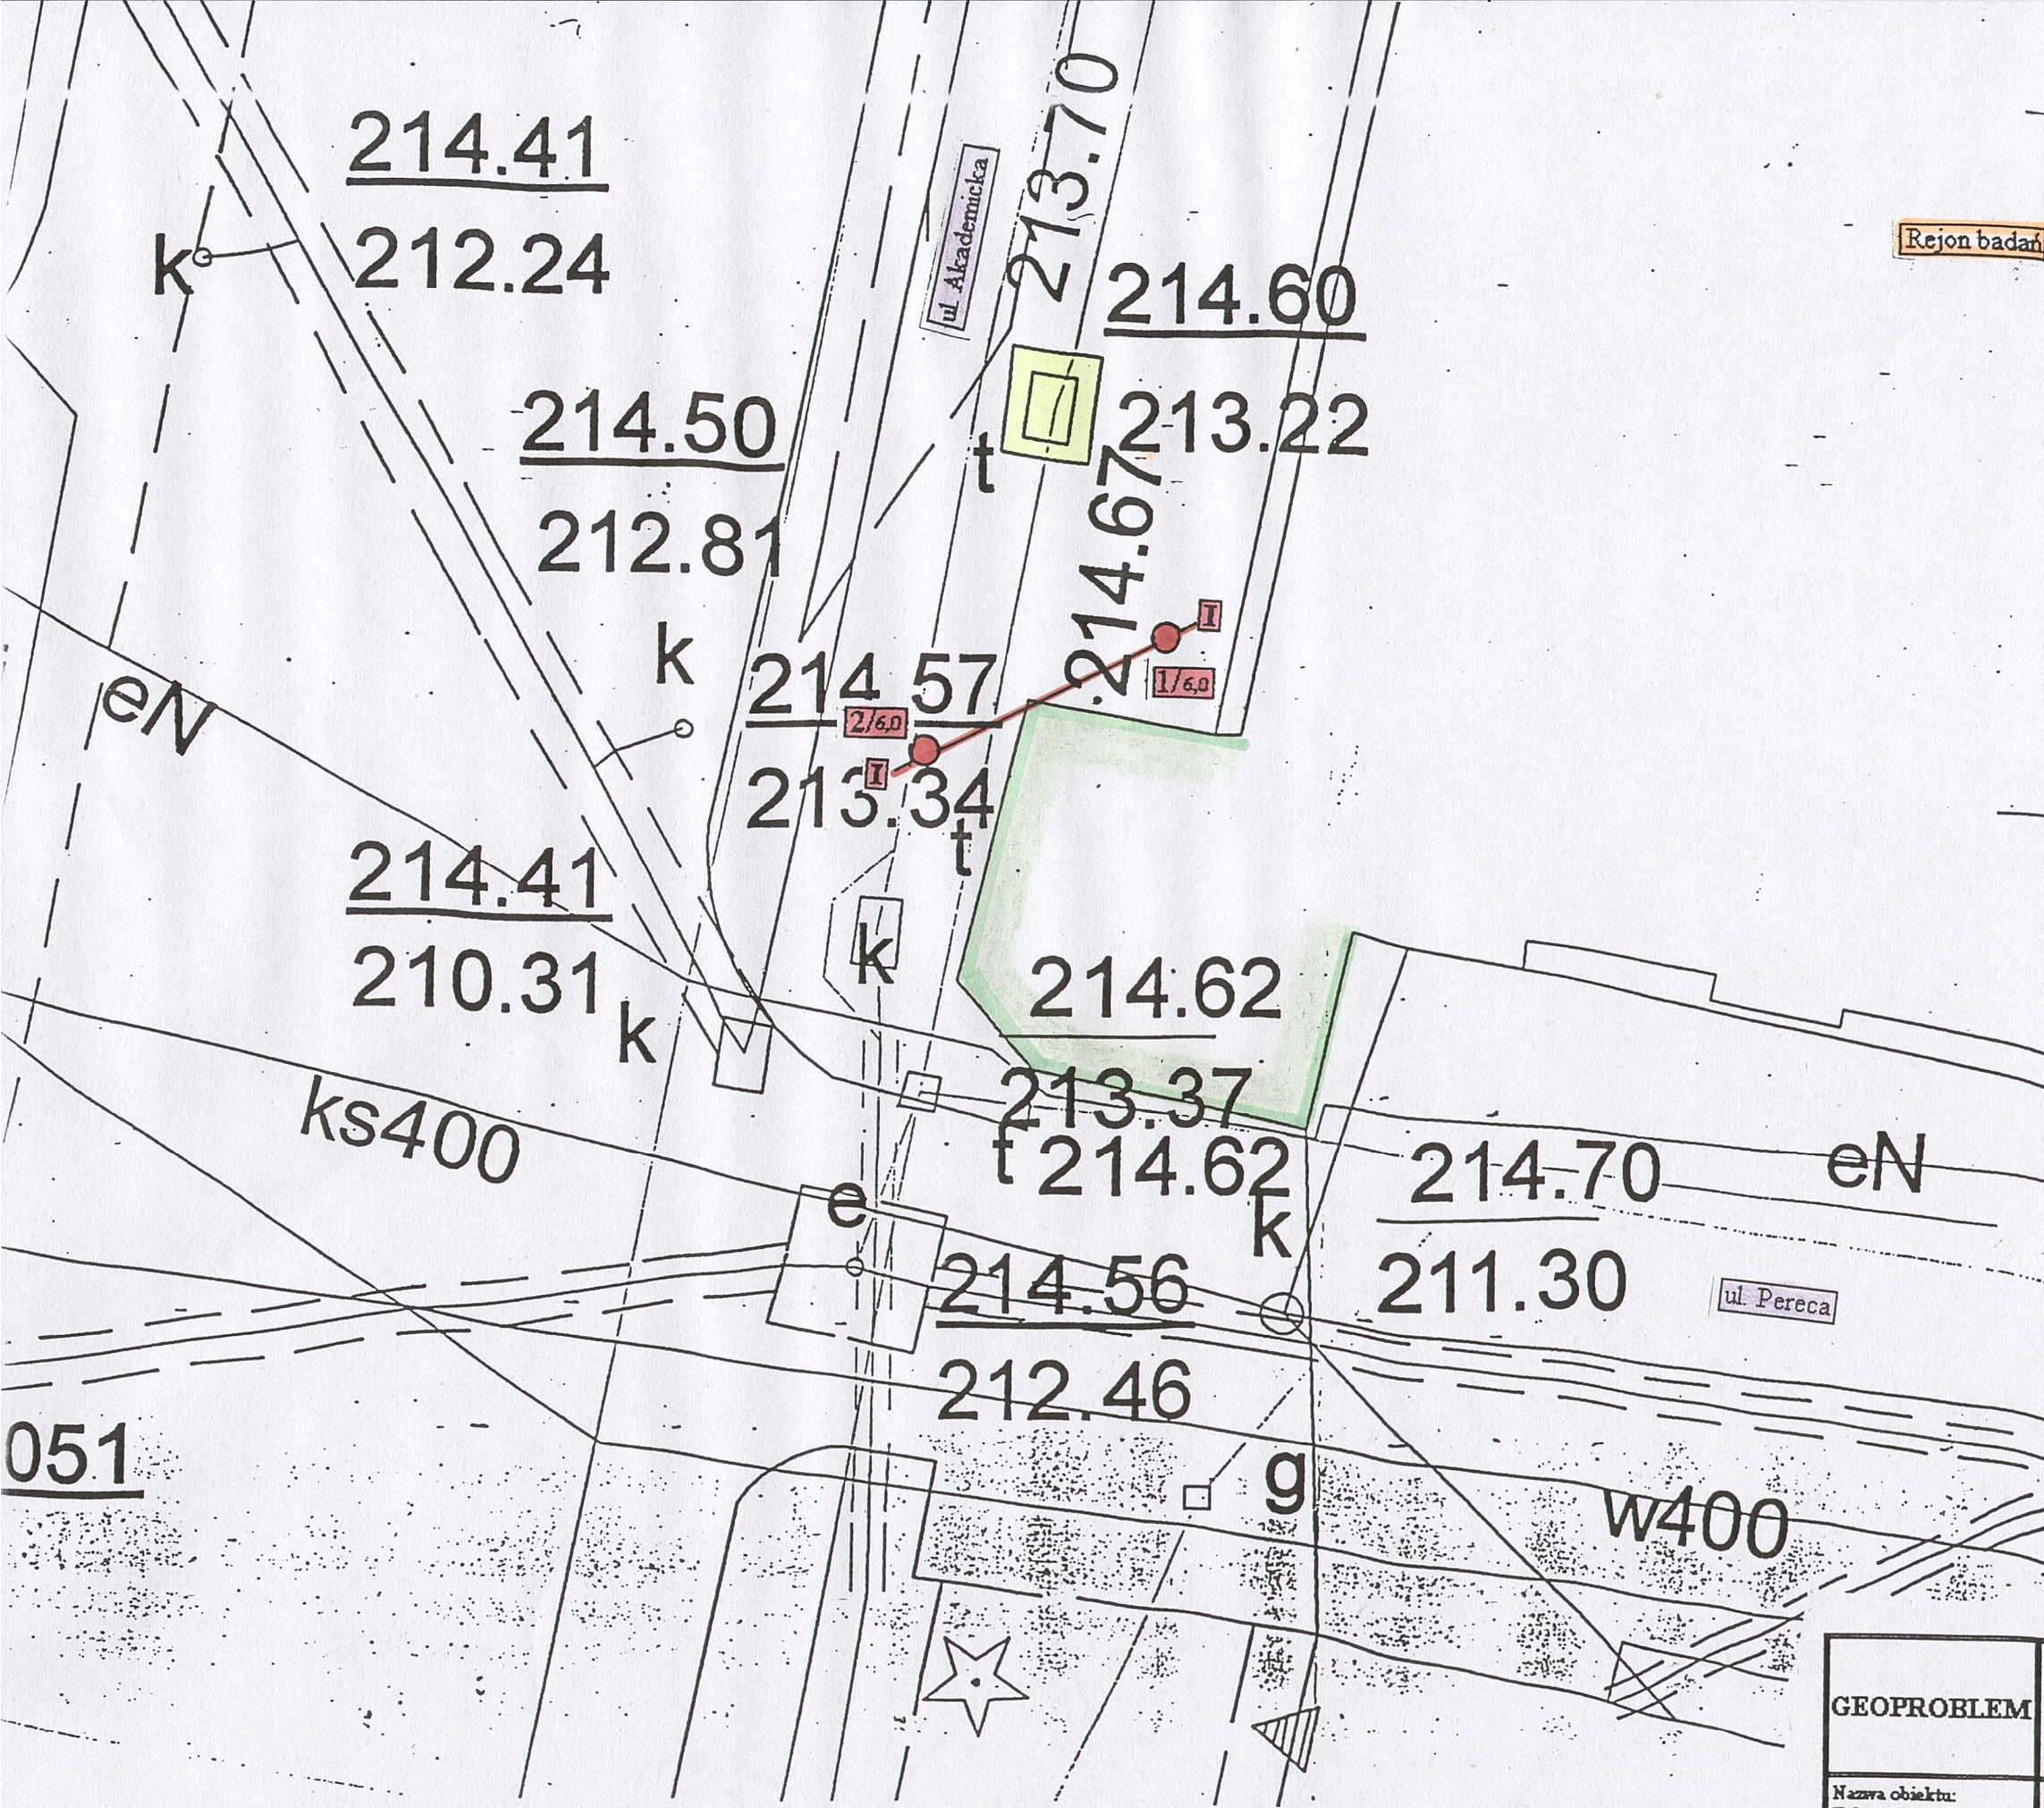

ORIENTACJA
Skala 1:10 000

OBJAŚNIENIA	
	Przypora
	Wykonane odwierty
	Przekrój geotechniczny
	Reper roboczy

GEOPROBLEM	SPÓŁKA CYWILNA JAN GRZESIK, HENRYKA LUTEREK 22-400 Zamość ul. Lwowska 28/33 tel/fax (084) 638 55 68 tel. kom. 0602 893 893 e-mail: geoproblemzamosc@o2.pl	
	Nazwa obiektu: Zamość - ul. Akademicka - Akademia Zamojska Zażycznik: Mapa dokumentacyjna Opracowali: mgr inż. J. Grzesik mgr inż. H. Luterek	Skala: 1:100 Data: 06.2012