


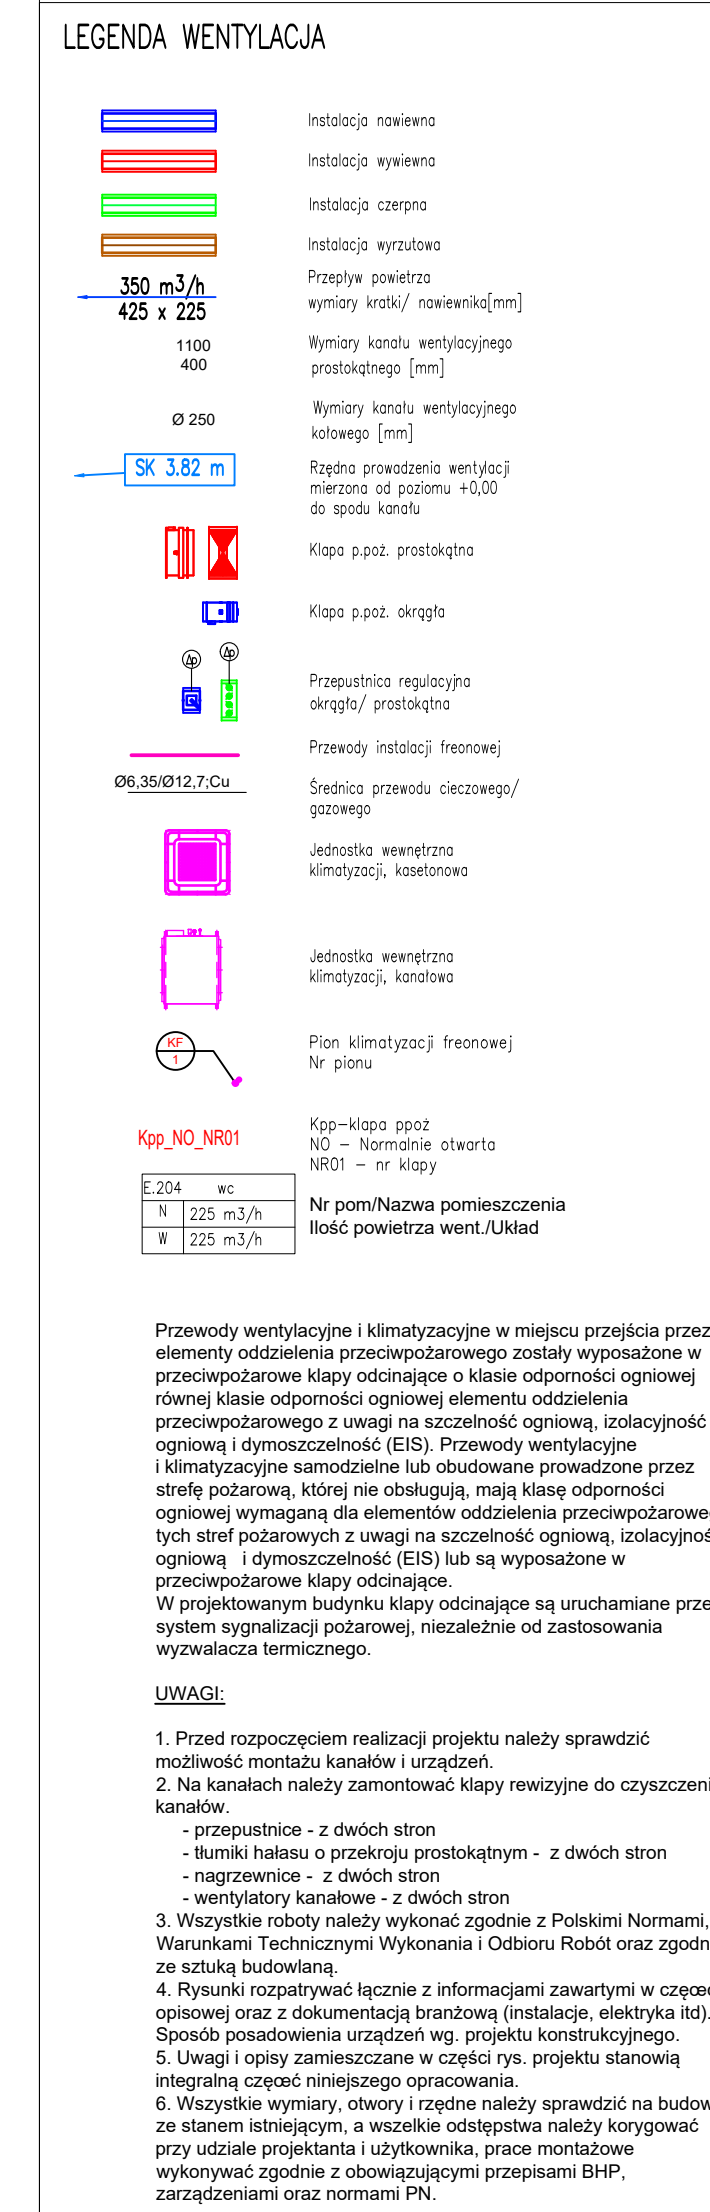

Projekt
Projekt wykonawczy remontu konserwatorskiego
oraz przebudowy budynku Akademii Zamojskiej
wpisanego do rejestru zabytków w zakresie:
zmiany zagospodarowania dziedzińca, wyburzenia
otworu drzwiowego na parterze, zmiany układu
funkcjonalnego pomieszczeń na poddaszu oraz
zmiany układu okien dachowych i otworów
technicznych na dachu od strony dziedzińca

Adres
dz. ew. nr 16/6
ul. Akademicka 8,
Zamość

Inwestor
MIASTO ZAMOŚĆ
Rynek Wielki 13

22-400 Zamość
Branzowe Biuro Projektowe
GORYCKI & SZNYTERMAN

HEADFIRST TECHNOLOGIES

Gorycki & Sznyterman Sp. z o. o.
ul. Chałubińskiego 53, 30 - 698 Kraków
tel. 012 259 13 00, fax 012 259 13 02
www.fngs.pl

PRACOWNIE KONSERWACJI ZABYTEKÓW "ARKONA"

21 - 115 Gdańsk, Plac Składowy 308, tel. (72) 421 24 41, fax. (72) 422 24 53, www.plg-arkona.pl

New Amsterdam
31-333 Kołkie, ul. Fabryczna 29a,
tel. (12) 666 46 29, e-mail: office@newamsterdam.pl, www.newamsterdam.pl

mgr inż. arch. Tadeusz Nowak
nr uprawnień
AW-76/84

mgr inż. Mateusz Mleko
nr uprawnień
SWK/0126/PBS/15

Branża sanitarna - Projektant
mgr inż. Elżbieta Kordeusz
nr uprawnień
UAN-94/90, PSOZ-I/5291/94

Branża sanitarna - Sprawdzający
mgr inż. Jakub Chleba
nr uprawnień

Nazwa rysunku
RZUT PODDASZA INSTALACJA WENTYLACJI I KLIMATYZACJI

Data	Skala	Format
02.2019	1:100	1055x84
Faza Projektu		

PROJEKT WYKONAWCZY	
Nr Rysunku	ZAM-PW-WiK-01
