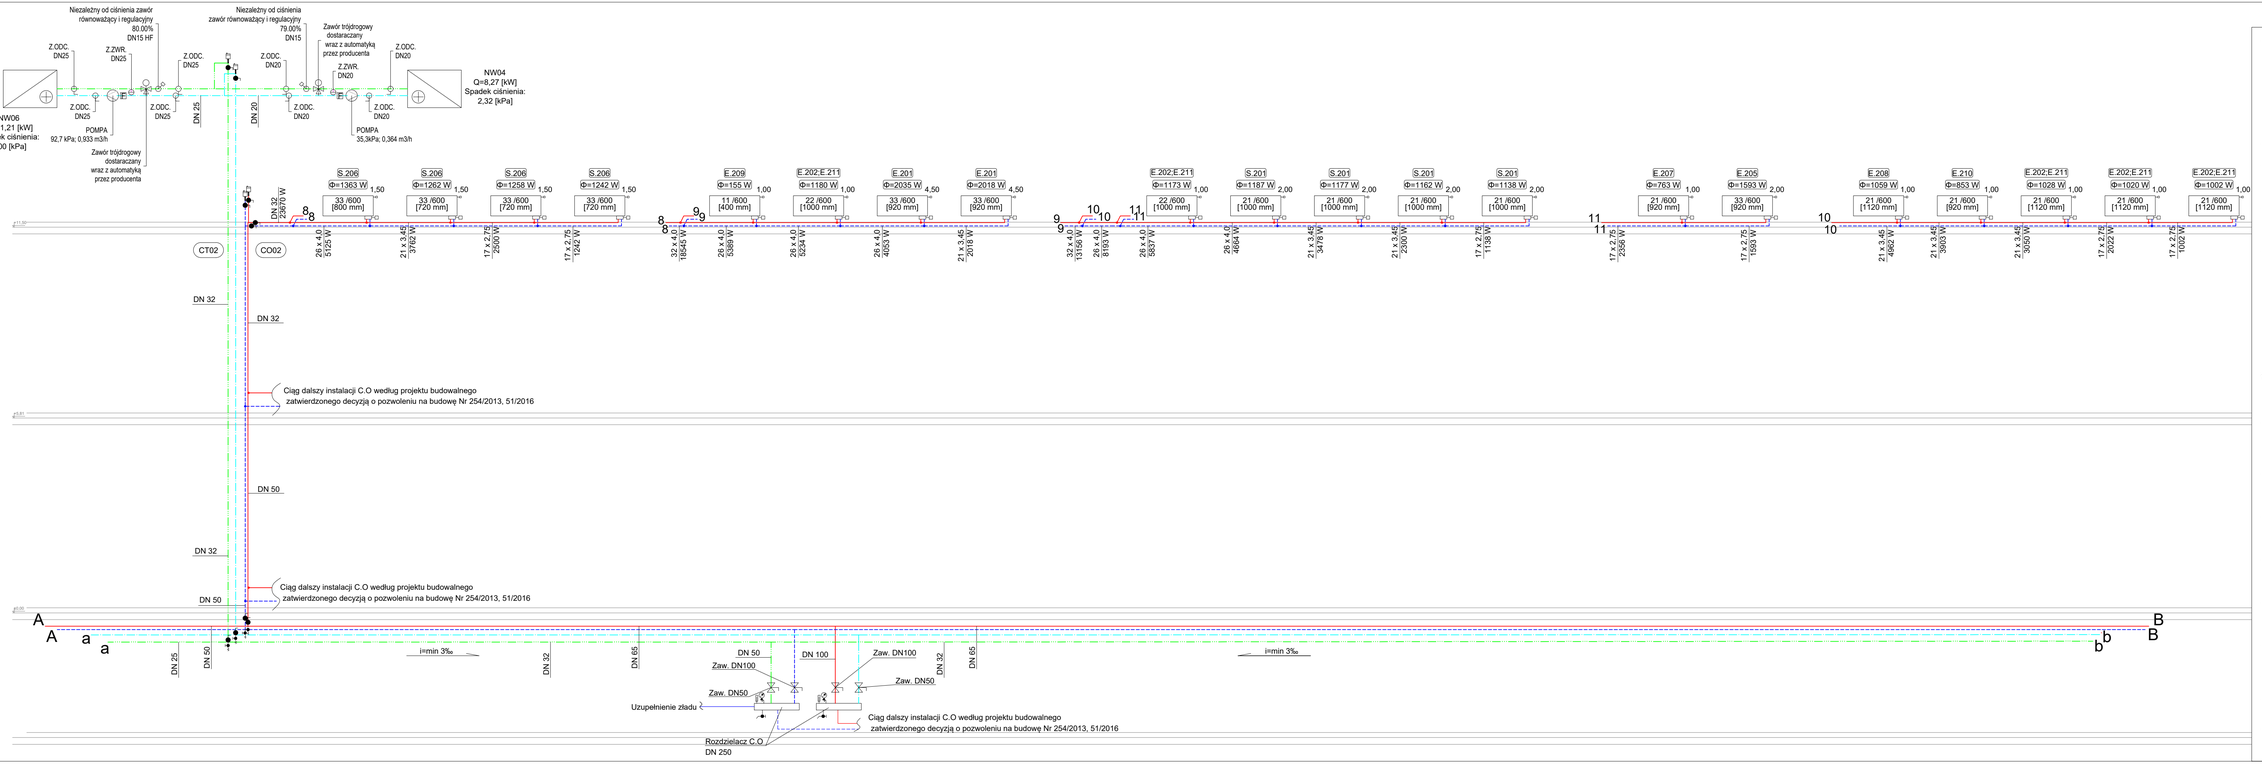

Projekt

Projekt wykonawczy remontu konserwatorskiego oraz przebudowa budynku Akademii Zamojskiej wpisanego do rejestru zabytków w zakresie: zmiany zagospodarowania dziedzińca, wyburzenia otworu drzwiowego na parterze, zmiany układu funkcjonalnego pomieszczeń na poddaszu oraz zmiany układu okien dachowych i otworów technicznych na dachu od strony dziedzińca

Etap

III

Adres

dz. ew. nr 16/6
ul.Akademicka 8,
Zamość

Inwestor

MIASTO ZAMOŚĆ
Rynek Wielki 13
22-400 Zamość

Branżowe Biuro Projektowe

GORYCKI & SZNYTERMAN

HEADFIRST TECHNOLOGIES

Gorycki & Sznyterman Sp. z o. o.
ul. Chałubińskiego 53, 30 - 698 Kraków
tel. 012 259 13 00, fax 012 259 13 02
www.fpgs.pl

ARKONA
PRACOWNIE KONSERWACJI ZABYTKÓW "ARKONA" Spółka z o.o.
31 - 115 Kraków, Plac Sikorskiego 3/6, tel. (12) 421 24 41, fax. (12) 422 24 93, www.pkz-arkona.pl

NEW AMSTERDAM
New Amsterdam
31 - 033 Kraków, ul. Fabryczna 20a,
tel. (12)299 46 28, e-mail: office@newamsterdam.pl, www.newamsterdam.pl

Kierownik projektu
mgr inż. arch. Tadeusz Nowak
nr uprawnień
AW-76/84 Podpis

Branża sanitarna - Główny Projektant
mgr inż. Mateusz Mleko
nr uprawnień
SWK/0126/PBS/15 Podpis

Branża sanitarna - Projektant
mgr inż. Elżbieta Kordeusz
nr uprawnień
UAN-94/90, PSOZ-I/5291/94 Podpis

Branża sanitarna - Sprawdzający
mgr inż. Jakub Chlebda
nr uprawnień
MAP/0301/PBS/15 Podpis

Nazwa rysunku

ROZWINIĘCIE INSTALACJI CO02 i CT02

Data	Skala	Format
02.2019	-	960x297

Faza Projektu

PROJEKT WYKONAWCZY

Nr Rysunku

ZAM-PW-CO-04