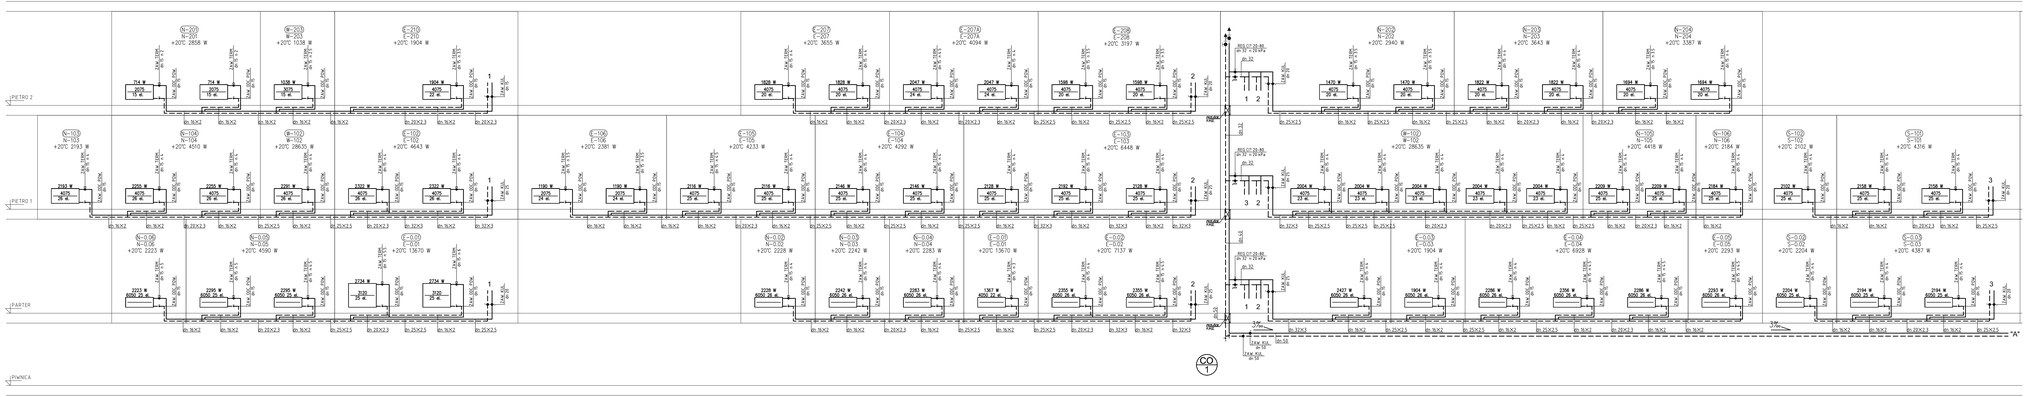

OZNACZENIA:

PRZEWODY CENTRALNEGO OGRZEWANIA

–POZIOME PRZEWODY PROWADZONE POD STROPEM POWYCH. PROWADZONE W KANALE INST. ORAZ PIONY. Rury stalowe za szwem wstawione na gorąco PN/H-74219 GAZ 3 kl.

DLA ZAWORÓW ODCINAJĄCYMI NA PIONIE NALEŻY WYKONAĆ PRZEJŚCIE NA RURY WIELOWARSTWOWE Z POLIPROPYLENU SZCZELNOŚCI Z WKŁADKĄ ALUMINOWĄ

RURY WIELOWARSTWOWE Z WKŁADKĄ ALUMINOWĄ

–PRZEWODY PROWADZONE W WARSTWIE POSADZKOWEJ ZA ZAWORAMI ODCINAJĄCYMI DO GRZEJAWCÓW UKŁADANE W IZOLACJI 6mm WG D.U.I. NR 201 PIZ.12.08 Z 8.IX.2008r.

PRZEWODY NIE OPISANE – ŚREDNICA 16x2

ZAWÓR TERMOSTATYCZNY
ZAW. TERM.–DN 15 ⊥ = 2
6030 – WIELKOŚĆ GRZEJNIKA–WYSOKOŚĆ 550mm
4075 – WIELKOŚĆ GRZEJNIKA–WYSOKOŚĆ 750mm
3120 – WIELKOŚĆ GRZEJNIKA–WYSOKOŚĆ 1200mm
3(3000), 4(3000), 6(3000) – ILOŚĆ KOLUMN
23 el. – ILOŚĆ ELEMENTÓW
ZAWÓR ODCINAJĄCY POWYCHY
ZAW. ODC. PÓŁ–DN 15

2168 W
4075
23 W

SZCZELIOŚĆ ODPOWIETRZNIA
PIONÓW C01, C02, C03, C04

DN25X20
DN25X20
DN25X20
DN25X20

UWAGI:
1. GRZEJNIKI CZŁONOWE
2. NA KOŃCOWKACH PIONÓW ZAWORY ODPOWIETRZAJĄCE
3. PRZEWODY INSTALACJI C.O. POPROWADZONE ZE SPADKIEM MIN 0,3% W KIER. ŹRÓDŁA CIEPŁA
4. KOMPENSACJA PIONÓW ZA POMOCĄ OGIĘŻNI MINIMUM 1,0 M.
5. ZAWORY POZYCJONOWE – ZASILANIE – ZAWÓR KULOWY ODCINAJĄCY
6. WYMAGAJĄ SPUSTU Z PIONÓW DN15 – DLA PIONÓW DN20, DN25, DN32 – DLA PIONÓW DN40 I WIĘKSZYCH, DN20 – DLA PIONÓW DN32 I WIĘKSZYCH.
7. WYKONAĆ SPUSTY Z PIONÓW DN15 – DLA PIONÓW DN20, DN25, DN32 – DLA PIONÓW DN40 I WIĘKSZYCH.

UWAGI :
WSZYSTKIE NAZWY UŻYTE W PROJEKCIE STANOWIĄ NFORMACJĘ O PARAMETRACH URZĄDZEŃ I MATERIAŁÓW WYKONAWCA PRZED WBUDOWANIEM PRZEDSTAWI KARTY MATERIAŁOWE Z ZAŁĄCZENIEM WSZELKICH DOKUMENTÓW POTWIERDZAJĄCYCH ICH PARAMETRY TECHNICZNE I HIGIENICZNE, MATERIAŁY I URZĄDZENIA INNE NIŻ UŻYTE W PROJEKCIE PODLEGAJĄ AKCEPTACJI GŁÓWNEGO PROJEKTANTA ORAZ WYMAGAJĄ SPORZĄDZENIA DOKUMENTACJI ZAMIENNEJ KTÓRA PODLEGA UZGODNIENIU Z GŁÓWNYM PROJEKTANTEM

INWESTYCJA:	NR PROJEKTU:
Remont konserwatorski obiektu zabytkowego Akademii Zamojskiej w Zamościu	PW-79

ADRES INWESTYCJI: ul. Akademicka 8, 22-400 Zamość
ds.nr 16/6 obręb 0001 Miasto Zamość

INWESTOR: Miasto Zamość z siedzibą w Zamościu, ul. Rynek Wielki 13

FAZA: PROJEKT WYKONAWCZY

BRANŻA: SANITARNA

DATA: 12.2013

projekt
PAS PROJEKT ARCHI STUDIO
UL.PLANTOWA 5
05-830 NADARZYN
TEL. (022) 739-80-25,FAX (022)739-79-06
www.paspr(jekt.com

ZESPÓŁ AUTORSKI:	IMIĘ I NAZWISKO:	NR UPR:	PODPIS
PROJEKTANT:	mgr inż. Zofia Leszczyńska	MAZ/0120/POOS/03	
OPRACOWANIE:			
SPRAWDZIŁ:	mgr inż. Piotr Jastrzębski	MAZ/0063/POOS/12	

UWAGA: PROJEKT CHRONIONY PRAWEM AUTORSKIM. PROJEKT ARCHITEKTONICZNY JEST PRODUKTEM NADZEŁOWYM WEDYTNIE RÓŻNICZNOŚCI Z PRODUKTAMI BRANŻOWYMI SKONSULTOWAĆ Z PROJEKTANTEM GENERALNYM PRZED WBUDOWANIEM!

TRESC RYSUNKU:	SKALA:	NR RYS.:
ROZWINIĘCIE INSTALACJI PION CO 1	-	CO/5