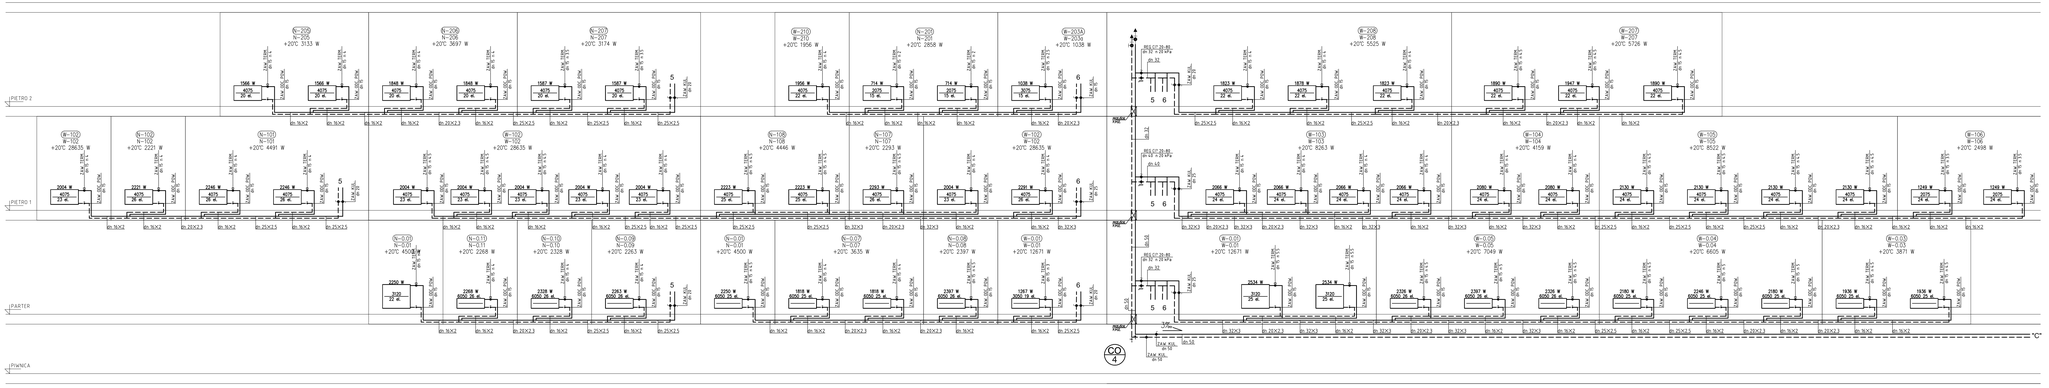


## OZNACZENIA:

PRZEWODY CENTRALNEGO OGRZEWANIA

–POZIOME PRZEWODY PROWADZONE POD STROPEM
POMOCY, PROWADZONE W KANALE INST. ORAZ PIONY.
Rury stalowe ze szwem wzdłużnym na gorąco
PGS 1018 2 lub 2006r.
DO ZAMOCOWAŃ ODOSABIAJĄCYCH NA PIONIE
NALEŻY WYKONAĆ PRZEJŚCIE NA RURY WIELOWARSTWOWE
Z POLIPROPYLENU SIECIOWANEGO Z WARSTWĄ ALUMINIOWĄ

RURY WIELOWARSTWOWE Z WARSTWĄ ALUMINIOWĄ
–PRZEWODY PROWADZONE W WARSTWIE
POSADOWIONEJ ZA ZMOCOWAŃ ODOSABIAJĄCYMI DO GRZEJAWCÓW
UKŁADANE W OSŁONIE 6mm WG DZ.U. NR 201
POZ.1238 Z 8.xi.2006r.
PRZEWODY NIE OPISANE – ŚREDNICA 16x2

ZAWÓR TERMOSTATYCZNY
ZAW. TERM.–DN 15 x 2
6050 – WIELKOŚĆ GRZEJAWKA–WYSOKOŚĆ 550mm
4075 – WIELKOŚĆ GRZEJAWKA–WYSOKOŚĆ 750mm
3120 – WIELKOŚĆ GRZEJAWKA–WYSOKOŚĆ 1200mm
3030G, 4030G, 6030G – ILOŚĆ KOLUMN
23 el. – ILOŚĆ ELEMENTÓW
ZAMOK ODCINAJĄCY POMOCNY
ZAW. ODC. POM.–DN 15

2168 W
4075
23 W

SZCZEGÓŁ OGPOMETRZENIA
PIONÓW CO1, CO2, CO3, CO4

UWAGI:
1. GRZEJAWKI CZOŁOWE
2. NA KORDOWACH PIONÓW ZAMOKY ODPOWETRZAJĄCE
3. PRZEWODY INSTALACJI C.O. POPROWADZONE ZE SPADKIEM MIN 0,3% W KIER. ŹRÓDŁA CIEPŁA
4. KOMPENSACJA PIONÓW ZA POMOCĄ ODYGIĘCI MINIMUM 1,0 M.
5. ZAMOKY POZIOMOWE – ZAGLAME – ZAMOK KULOWY ODCINAJĄCY
6. ZAMOKY PIONOWE – ZAGLAME – ZAMOK KULOWY ODCINAJĄCY
7. WYKONAĆ SPUSTY Z PIONÓW DN15 – DLA PIONÓW DN20, DN25,
DN32 – DLA PIONÓW DN32 I WIĘKSZYCH.

UWAGI :
WSZYSTKIE NAZWY UŻYTE W PROJEKCIE STANOWIĄ NFORMACJĘ O PARAMETRACH URZĄDZEŃ I MATERIAŁÓW WYKONAWCA PRZED WBUDOWANIEM PRZEDSTAWI KARTY MATERIAŁOWE Z ZAŁACZENIEM WSZELKICH DOKUMENTÓW POTWIERDZAJĄCYCH ICH PARAMETRY TECHNICZNE I HIGIENICZNE, MATERIAŁY I URZĄDZENIA INNE NIŻ UŻYTE W PROJEKCIE PODLEGAJĄ AKCEPTACJI GŁÓWNEGO PROJEKTANTA ORAZ WYMAGAJĄ SPORZĄDZENIA DOKUMENTACJI ZAMIENNEJ,KTÓRA PODLEGA UZGODNIENIU Z GŁÓWNYM PROJEKTANTEM

| INWESTYCJA: | NR PROJEKTU: |
|---|---|
| Remont konserwatorski obiektu zabytkowego Akademii Zamojskiej w Zamościu | PW-79 |

ADRES INWESTYCJI: ul. Akademicka 8, 22-400 Zamość
ds.nr 16/5-obręb 0001 Miasto Zamość

INWESTOR:
Miasto Zamość z siedzibą w Zamościu, ul. Rynek Wielki 13

FAZA: PROJEKT WYKONAWCZY

BRANŻA: SANITARNA

DATA: 12.2013

projekt
PAS PROJECT ARCHI STUDIO
UL.PLATOWNICZA 5
05-830 NADARZYN
TEL. (022) 739-79-25 FAX (022)739-79-06
www.paspr@ekt.com

| ZESPÓŁ AUTORSKI: | IMIĘ I NAZWISKO: | NR UPR: | PODPIS |
|---|---|---|---|
| PROJEKTANT: | mgr inż. Zofia Leszczyńska | MAZ/0120/POOS/03 | |
| OPRACOWANIE: | | | |
| SPRAWDZIŁ: | mgr inż. Piotr Jastrzębski | MAZ/0063/POOS/12 | |

UWAGA: PROJEKT CHRONIONY PRAWEM AUTORSKIM. PROJEKT ARCHITEKTONICZNY JEST PROJEKTEM NADZEDZIONYM WSZYSTKIE RODZAJE BRANŻ Z PROJEKTAMI BRANŻOWYMI SKONSULTOWAĆ Z PROJEKTANTEM GENERALNYM PRZED WBUDOWANIEM!

| TRESC RYSUNKU: | SKALA: | NR RYS.: |
|---|---|---|
| ROZWINIĘCIE INSTALACJI PION CO 4 | - | CO/8 |