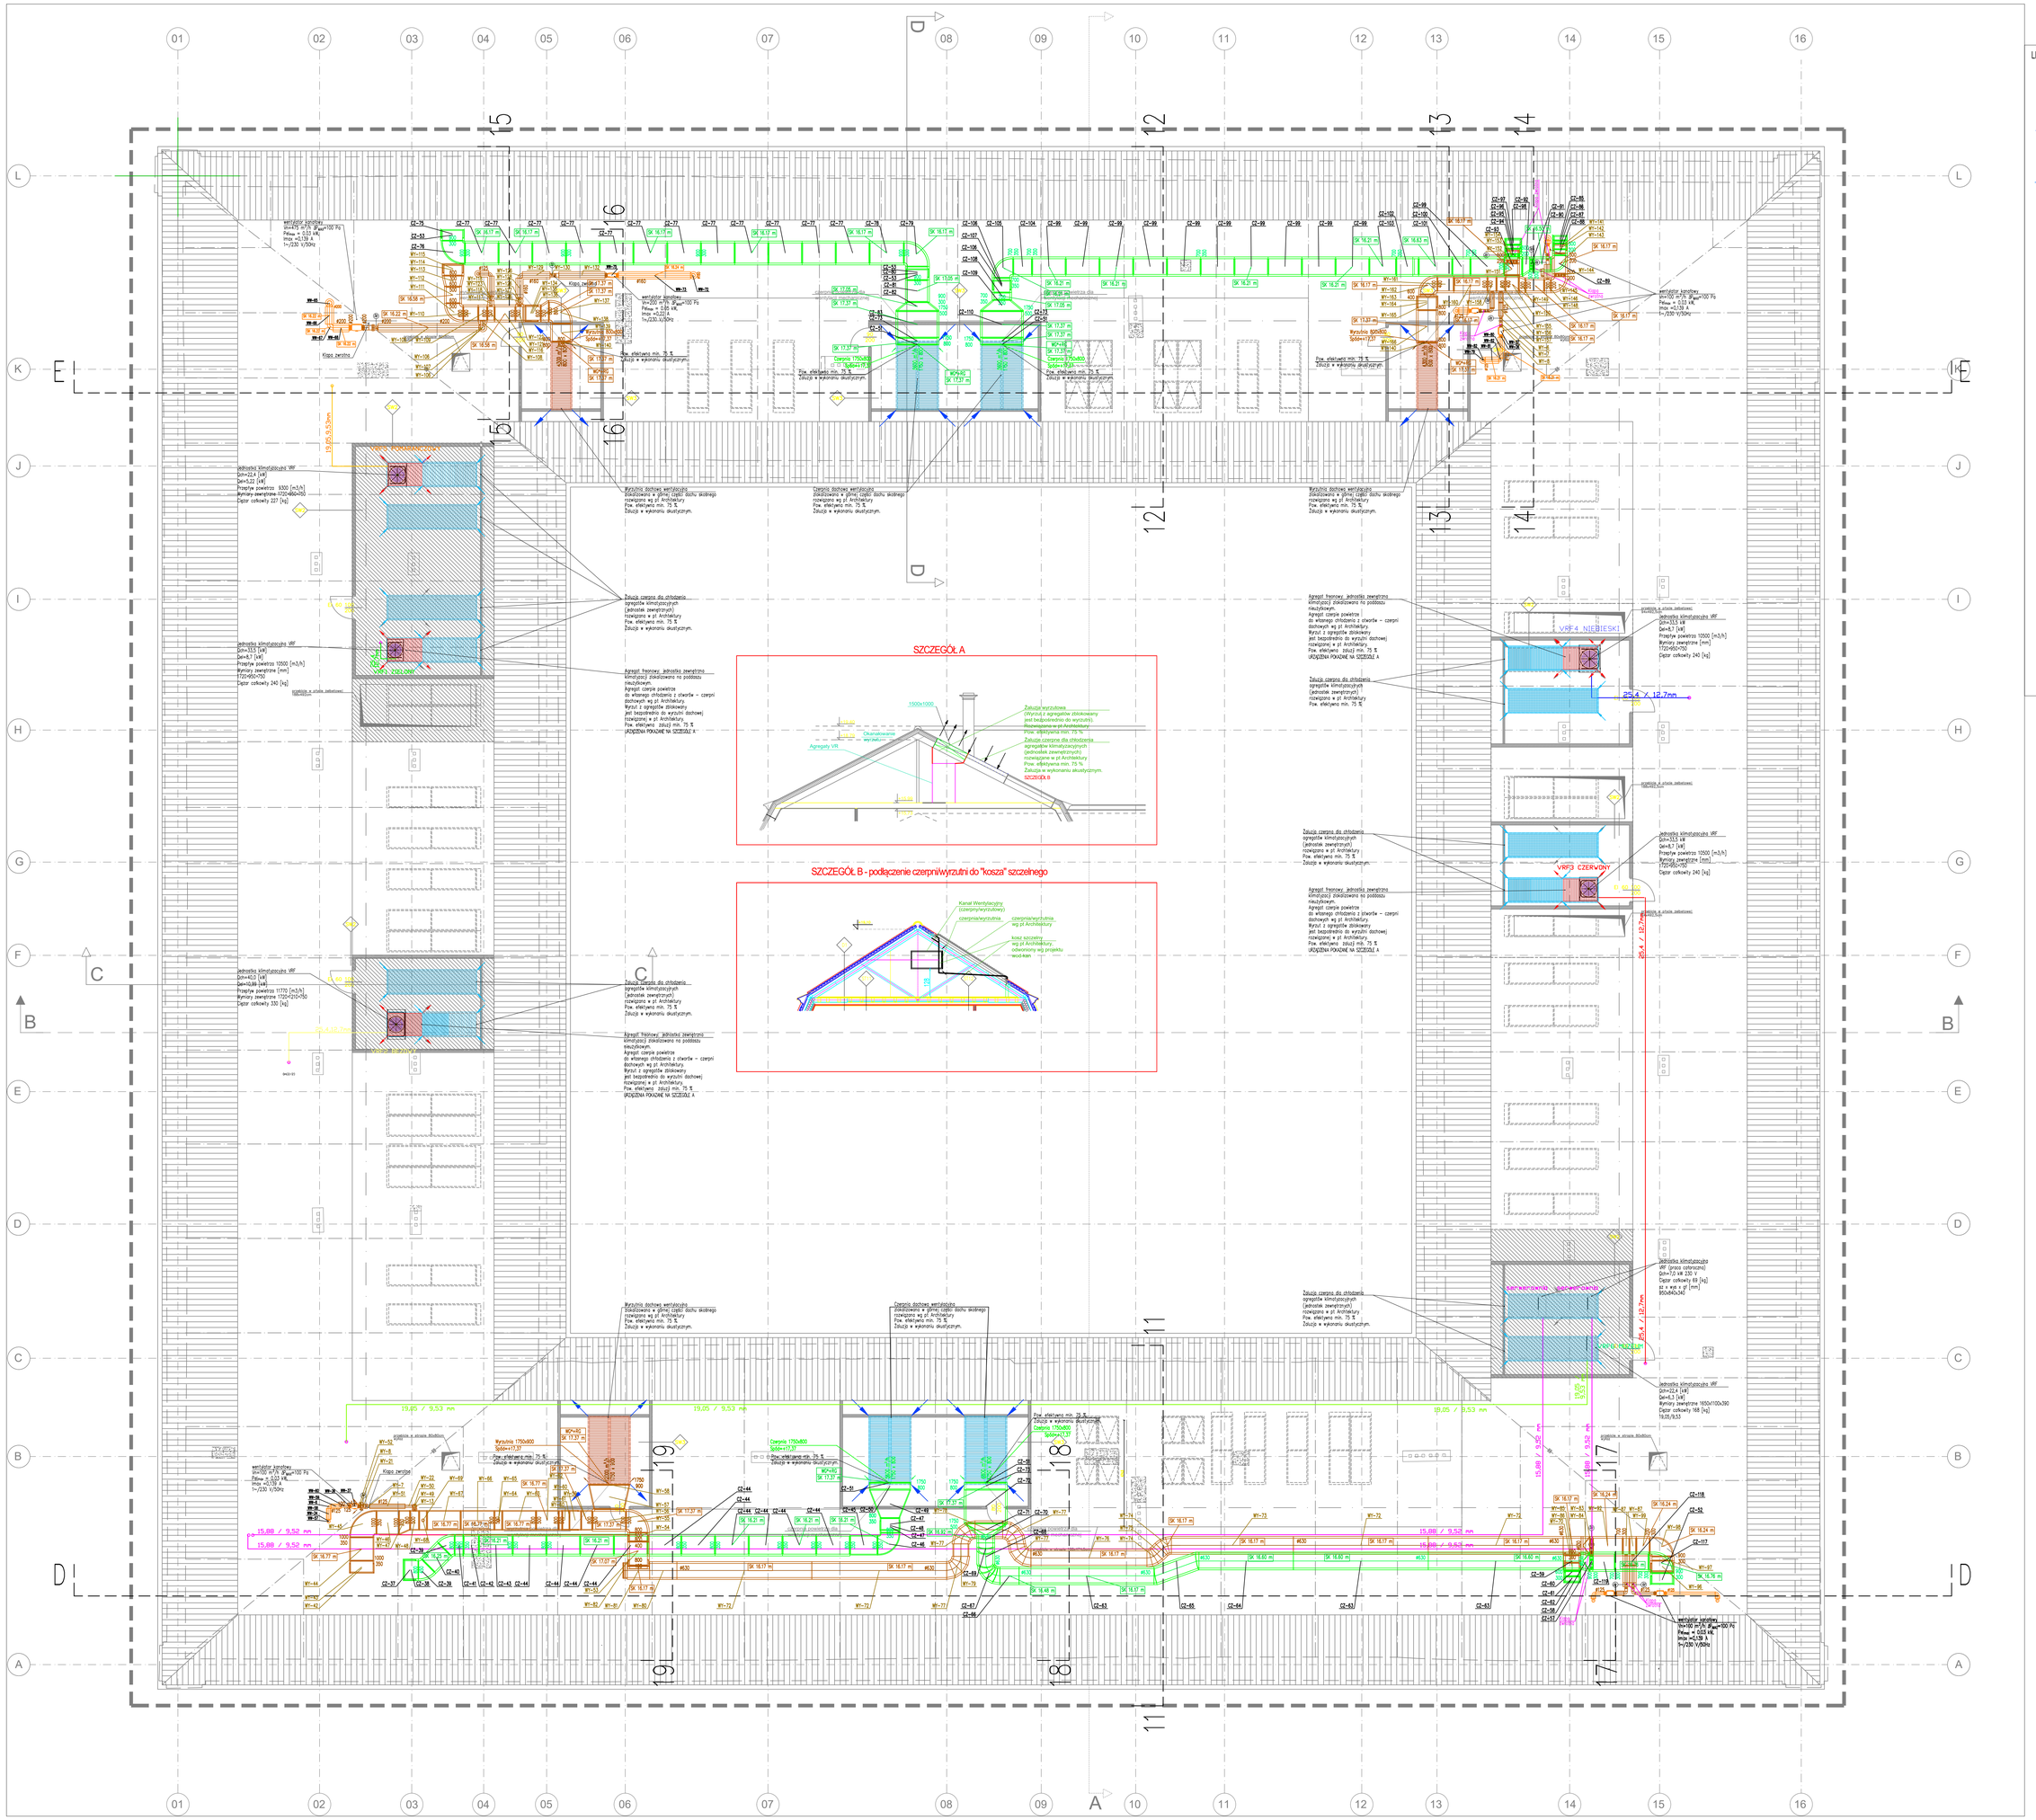

LEGENDA WENTYLACJA

- Instalacja nawiewna
- Instalacja wywiewna
- Instalacja czerpna
- Instalacja wyrzutowa
- 350 m3/h, 425 x 225 — Przepływ powietrza wymiary kratki/ nawiewnika[mm]
- 1100, 400 — Wymiary kanału wentylacyjnego prostokątnego [mm]
- Ø 250 — Wymiary kanału wentylacyjnego kołowego [mm]
- SK 3.82 m — Rzędna prowadzenia wentylacji mierzona od poziomu +0,00 do spodu kanału.
- Klapa p.poż. prostokątna
- Klapa p.poż. okrągła
- Przepustnica regulacyjna okrągła/ prostokątna
- Ø6,35x0,12 Cu — Przewody instalacji freonowej; Średnica przewodu ciekłego/gazowego
- Jednostka wewnętrzna klimatyzacji, kasetonowa
- Jednostka wewnętrzna klimatyzacji, kanałowa
- Plan klimatyzacji freonowej Nr piętra
- Kpp_N0_M01 — Kpp—klapa ppoż N0 – Normalnie otwarta M01 – nr klapy
- E.204 wc — Nr pom/Nazwa pomieszczenia
- N 225 m3/h — Ilość powietrza went./Układ
- W 225 m3/h

Przewody wentylacyjne i klimatyzacyjne w miejscu przejścia przez elementy oddzielenia przeciwpożarowego zostały wyposażone w przeciwpożarowe klapy odcinające o klasie odporności ogniowej równej klasie odporności ogniowej elementu oddzielenia przeciwpożarowego z uwagi na szczelność ogniową, izolacyjność ogniową i dymoszczelność (EIS). Przewody wentylacyjne i klimatyzacyjne samodzielne lub obudowane prowadzone przez strefę pożarową, której nie obsługują, mają klasę odporności ogniowej wymaganą dla elementów oddzielenia przeciwpożarowego bych stref pożarowych z uwagi na szczelność ogniową, izolacyjność ogniową i dymoszczelność (EIS) lub są wyposażone w przeciwpożarowe klapy odcinające.
W projektowanym budynku klapy odcinające są uruchiamane przez system sygnalizacji pożarowej, niezależnie od zastosowania wyzwalacza termicznego.

UWAGI:

1. Przed rozpoczęciem realizacji projektu należy sprawdzić możliwość montażu kanałów i urządzeń.
2. Na kanałach należy zamontować klapy rewizyjne do czyszczenia kanałów.
   - przepustnice - z dwóch stron
   - tłumiki hałasu o przekroju prostokątnym - z dwóch stron
   - nagrzewnice - z dwóch stron
   - wentylatory kanałowe - z dwóch stron
3. Wszystkie roboty należy wykonać zgodnie z Polskimi Normami, Warunkami Technicznymi Wykonania i Odbioru Robót oraz zgodnie ze sztuką budowlaną.
4. Rysunki rozpatrywać łącznie z informacjami zawartymi w częsci opisowej oraz z dokumentacją branżową (instalacje, elektryka itd). Sposób posadowienia urządzeń wg. projektu konstrukcyjnego.
5. Uwagi i opisy zamieszczane w części rys. projektu stanowią integralną cząsć niniejszego opracowania.
6. Wszystkie wymiary, otwory i rzędne należy sprawdzić na budowie ze stanem istniejącym, a wszelkie odstępstwa należy korygować przy udziale projektanta i użytkownika, prace montażowe wykonywać zgodnie z obowiązującymi przepisami BHP, zarządzeniami oraz normami PN.

Projekt
Projekt wykonawczy remontu konserwatorskiego oraz przebudowa budynku Akademii Zamojskiej wpisanego do rejestru zabytków w zakresie: zmiany zagospodarowania dziedzińca, wyburzenia otworu drzwiowego na parterze, zmiany układu funkcjonalnego pomieszczeń na poddaszu oraz zmiany układu okien dachowych i otworów technicznych na dachu od strony dziedzińca

Etap: III

Adres: dz. ew. nr 16/6, ul.Akademicka 8, Zamość

Inwestor: MIASTO ZAMOŚĆ, Rynek Wielki 13, 22-400 Zamość

Branżowe Biuro Projektowe

GORYCKI & SZNYTERMAN
HEADFIRST TECHNOLOGIES
Gorycki & Sznyterman Sp. z o. o.
ul. Chałubińskiego 53, 30 - 698 Kraków
tel. 012 259 13 00, fax 012 259 13 02
www.fpgs.pl

ARKONA — PRACOWNIE KONSERWACJI ZABYTKÓW "ARKONA" Spółka z o.o.
31 - 115 Kraków, Plac Biskupiego 3/6, tel. (12) 421 24 41, fax. (12) 422 34 93, www.pkz-arkona.pl

NEW AMSTERDAM — New Amsterdam
31-535 Kraków, ul. Fabryczna 26a,
tel. (12)268 46 39, e-mail: office@newamsterdam.pl, www.newamsterdam.pl

Kierownik projektu
mgr inż. arch. Tadeusz Nowak
nr uprawnień AW-76/84 — Podpis

Branża sanitarna - Projektant
mgr inż. Mateusz Miśko
nr uprawnień SWK/0126/PBS/15 — Podpis

Branża sanitarna - Projektant
mgr inż. Elżbieta Kordeuszz
nr uprawnień UAN-94/90, PSOZ-I/5291/94 — Podpis

Branża sanitarna - Spawdzający
mgr inż. Jakub Chlebda
nr uprawnień MAP/0301/PBS/15 — Podpis

Nazwa rysunku
RZUT - PODDASZA NIEUŻYTKOWEGO I DACHU INSTALACJA WENTYLACJI I KLIMATYZACJI

Data	Skala	Format
02.2019	1:100	1055x841

Faza Projektu: PROJEKT WYKONAWCZY

Nr Rysunku: ZAM-PW-WiK-02